


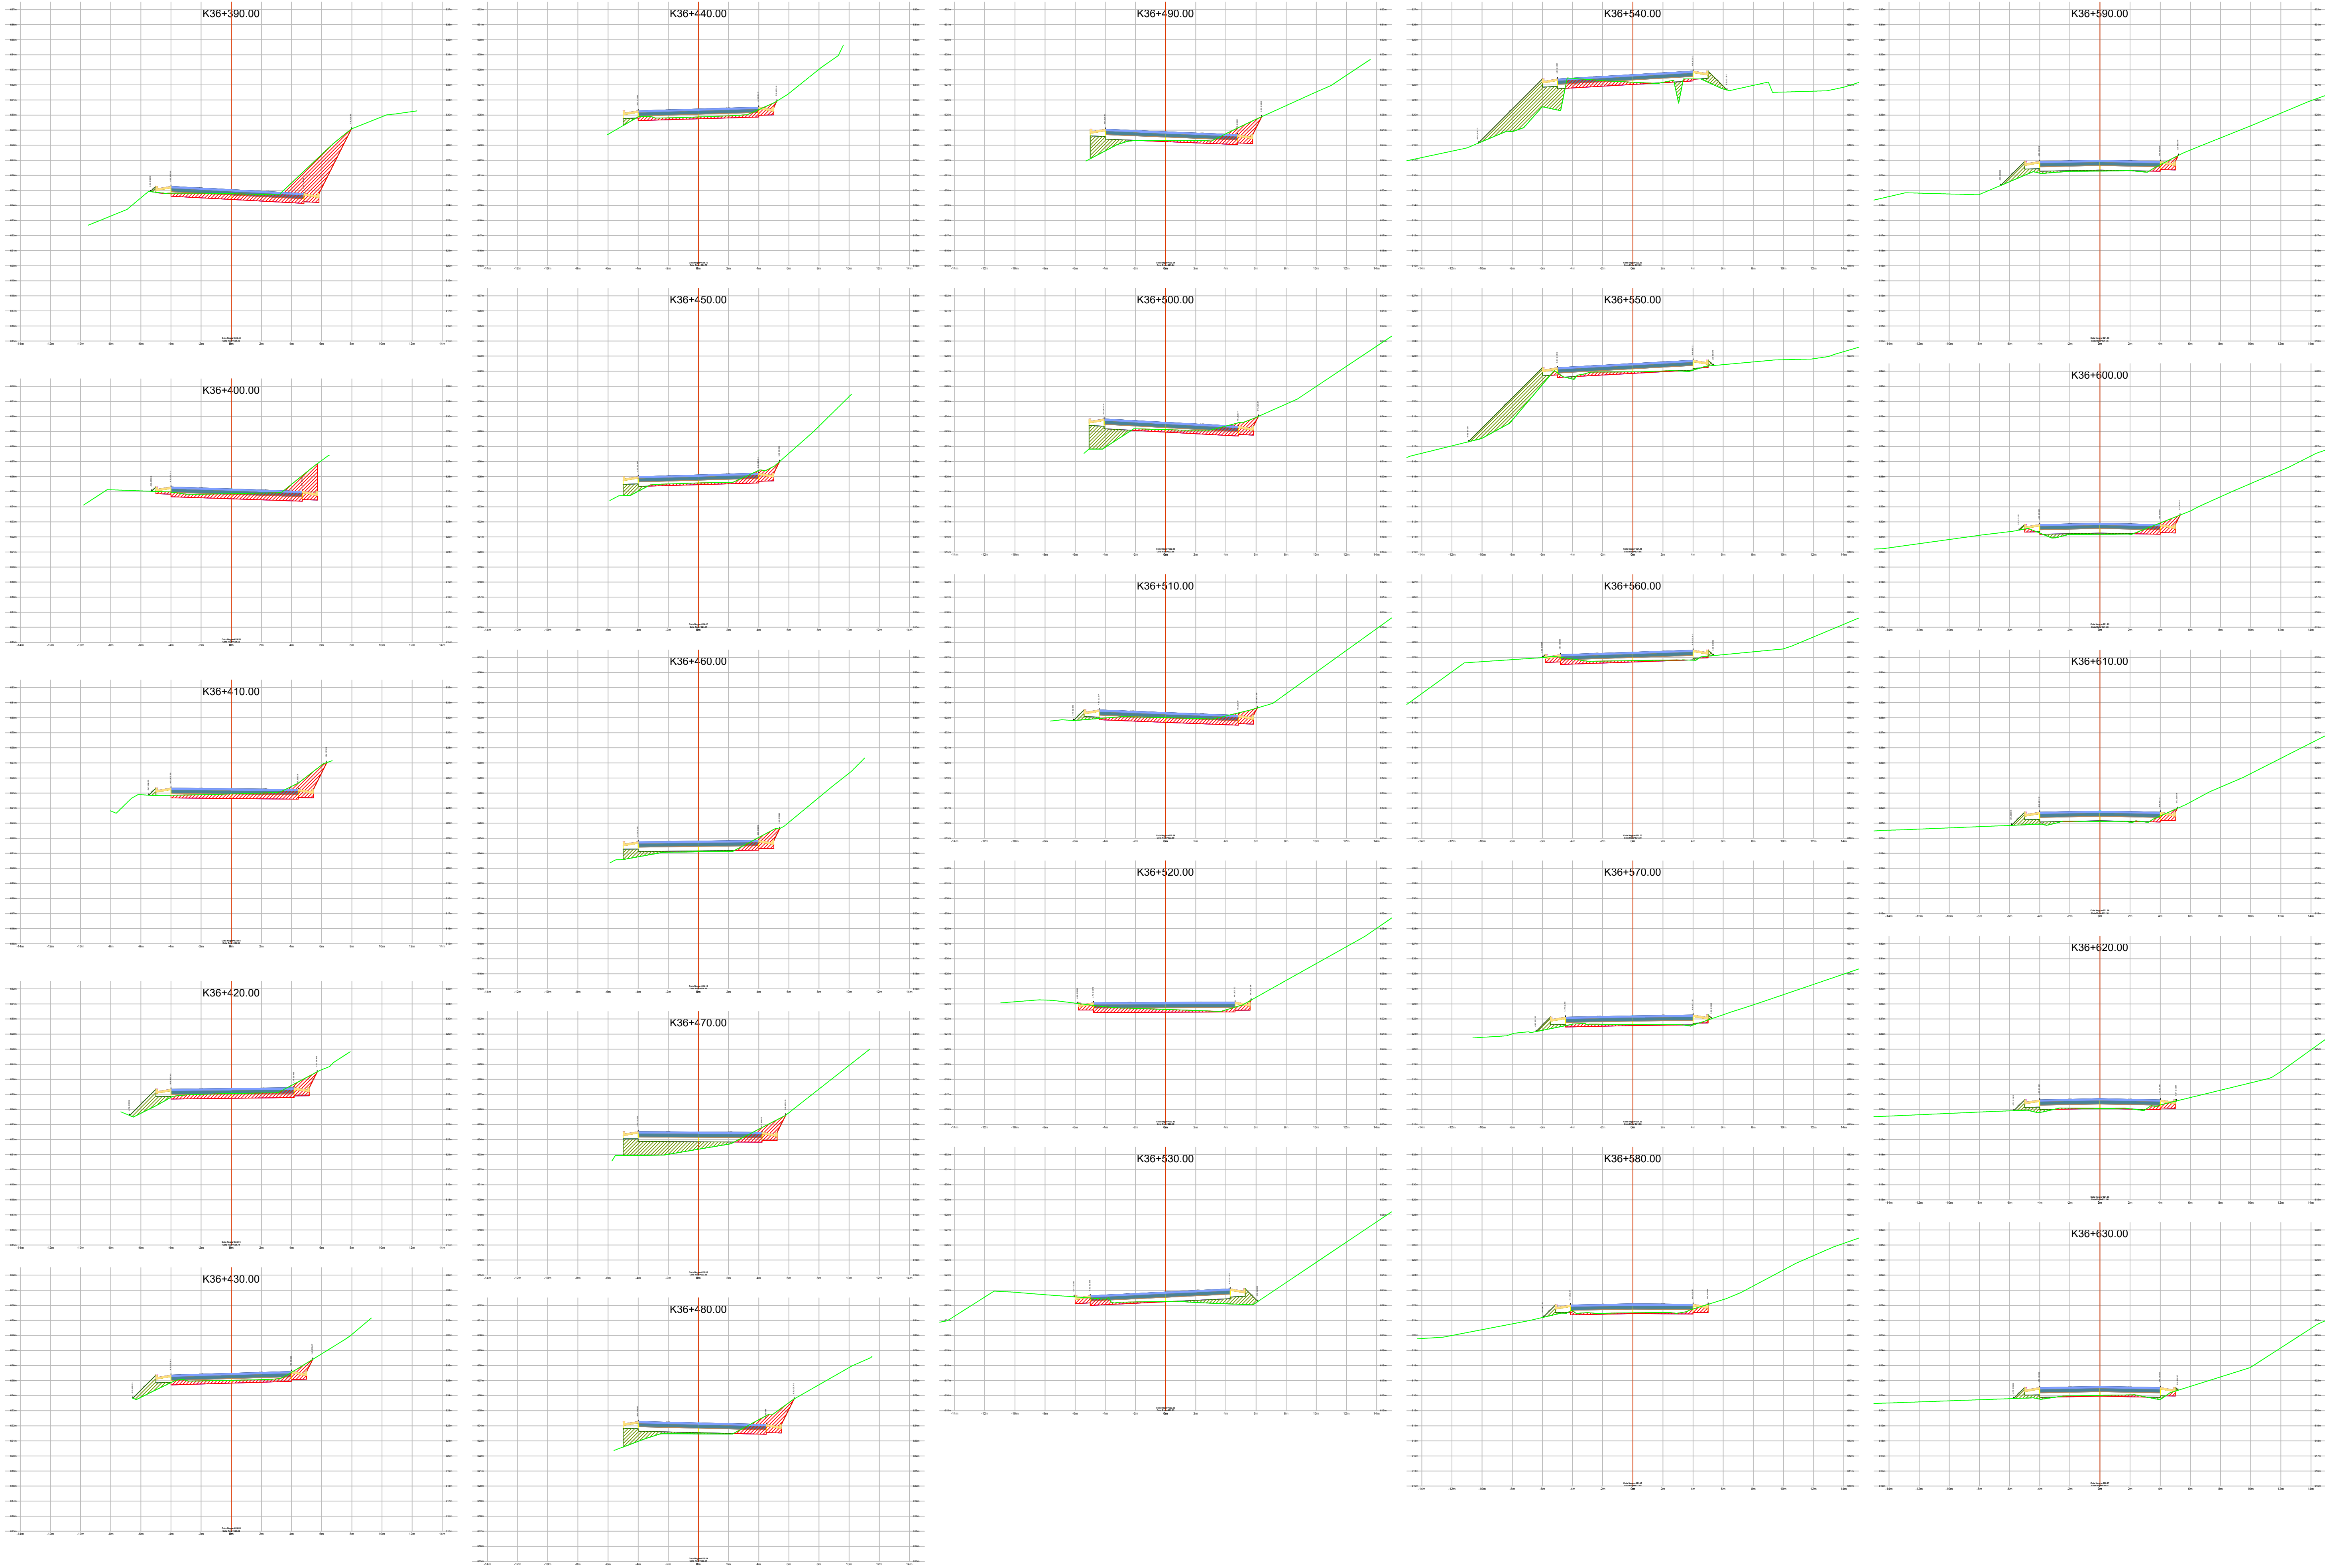

CONSORCIO VIAS
Y EQUIPOS
TOLIMA SUR 2023

OBJETO:
CONTRATAR EL MEJORAMIENTO
DE LA VÍA ATACO-PLANADAS EN
EL DEPARTAMENTO DEL TOLIMA

DIRECTOR CONSTRUCTORA:
ING. ORLANDO CAMARGO
MAT. 20002-6245-ART
ESPECIALISTA CONSTRUCTORA:
ING. PEDRO MORA GRANDAS
MAT. 20002-6148-OND

DIRECTOR INTERVENTORIA:
ING. MIGUEL SALGADO
20002-697268-OND


MODIFICACIONES Y REVISIONES		
FECHA	MODIFICACIÓN	NOMBRE ING. RESPONSABLE
ABRIL/2022	VERSIÓN INICIAL	

TRAMO:
PLANADAS ATACO
ESPOLONES
K36+400 A K38+900

CONTIENE:
SECCIONES
TRANSVERSALES
PLANADAS ATACO

ESCALA:
1:200
ARCHIVO:
D.G SECCIONES
ESPOLONES.dwg

FECHA:
MAYO 2022
PLANO:
1/10
REV.
V-0

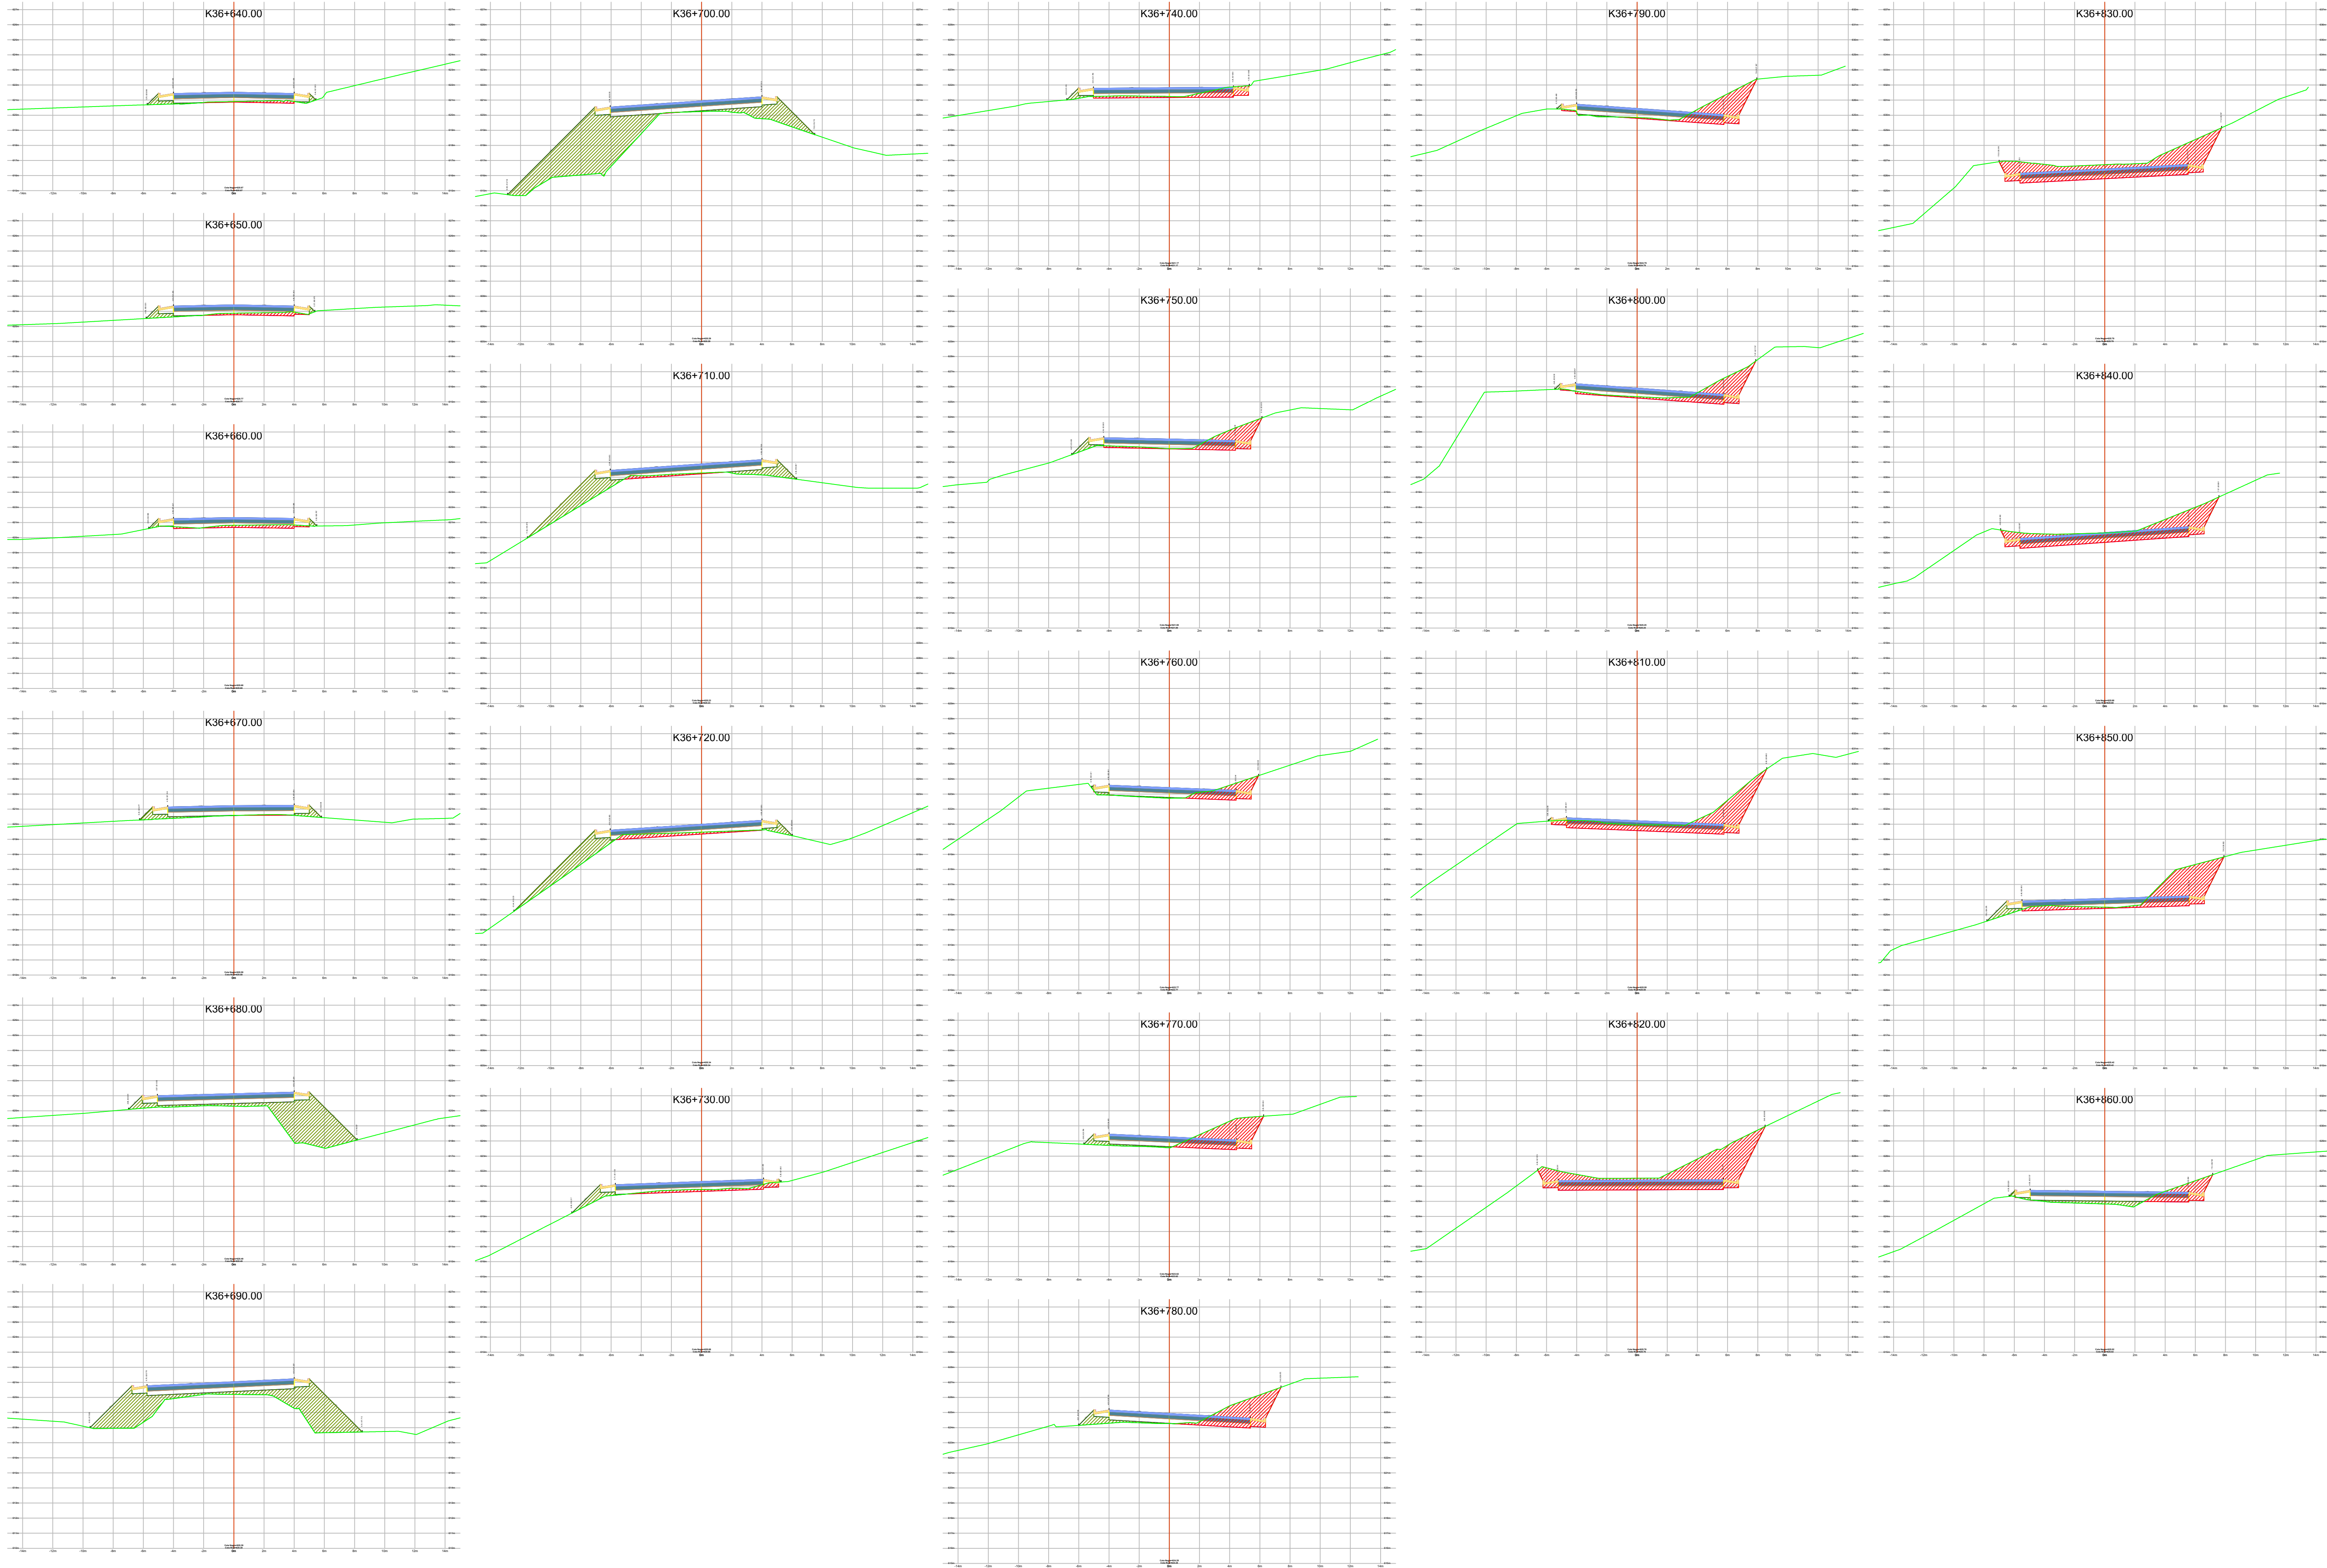

CONSORCIO VIAS
Y EQUIPOS
TOLIMA SUR 2023

OBJETO:
CONTRATAR EL MEJORAMIENTO
DE LA VÍA ATACO-PLANADAS EN
EL DEPARTAMENTO DEL TOLIMA

DIRECTOR CONSTRUCTORA:
ING. ORLANDO CAMARGO
MAT. 18002-2436-ART
ESPECIALISTA CONSTRUCTORA:
ING. PEDRO MORA GRANDAS
MAT. 2002-0148-OND

DIRECTOR INTERVENTORIA:
ING. MIGUEL SALGADO
2002-097268-OND


MODIFICACIONES Y REVISIONES		
FECHA	MODIFICACIÓN	NOMBRE ING. RESPONSABLE
ABRIL/2022	VERSIÓN INICIAL	

TRAMO:
PLANADAS ATACO
ESPOLONES
K36+400 A K38+900

CONTIENE:
SECCIONES
TRANSVERSALES
PLANADAS ATACO

ESCALA:
1:200
ARCHIVO:
D.G SECCIONES
ESPOLONES.dwg

FECHA:
MAYO 2022
PLANO :
2/10
REV.
V-0

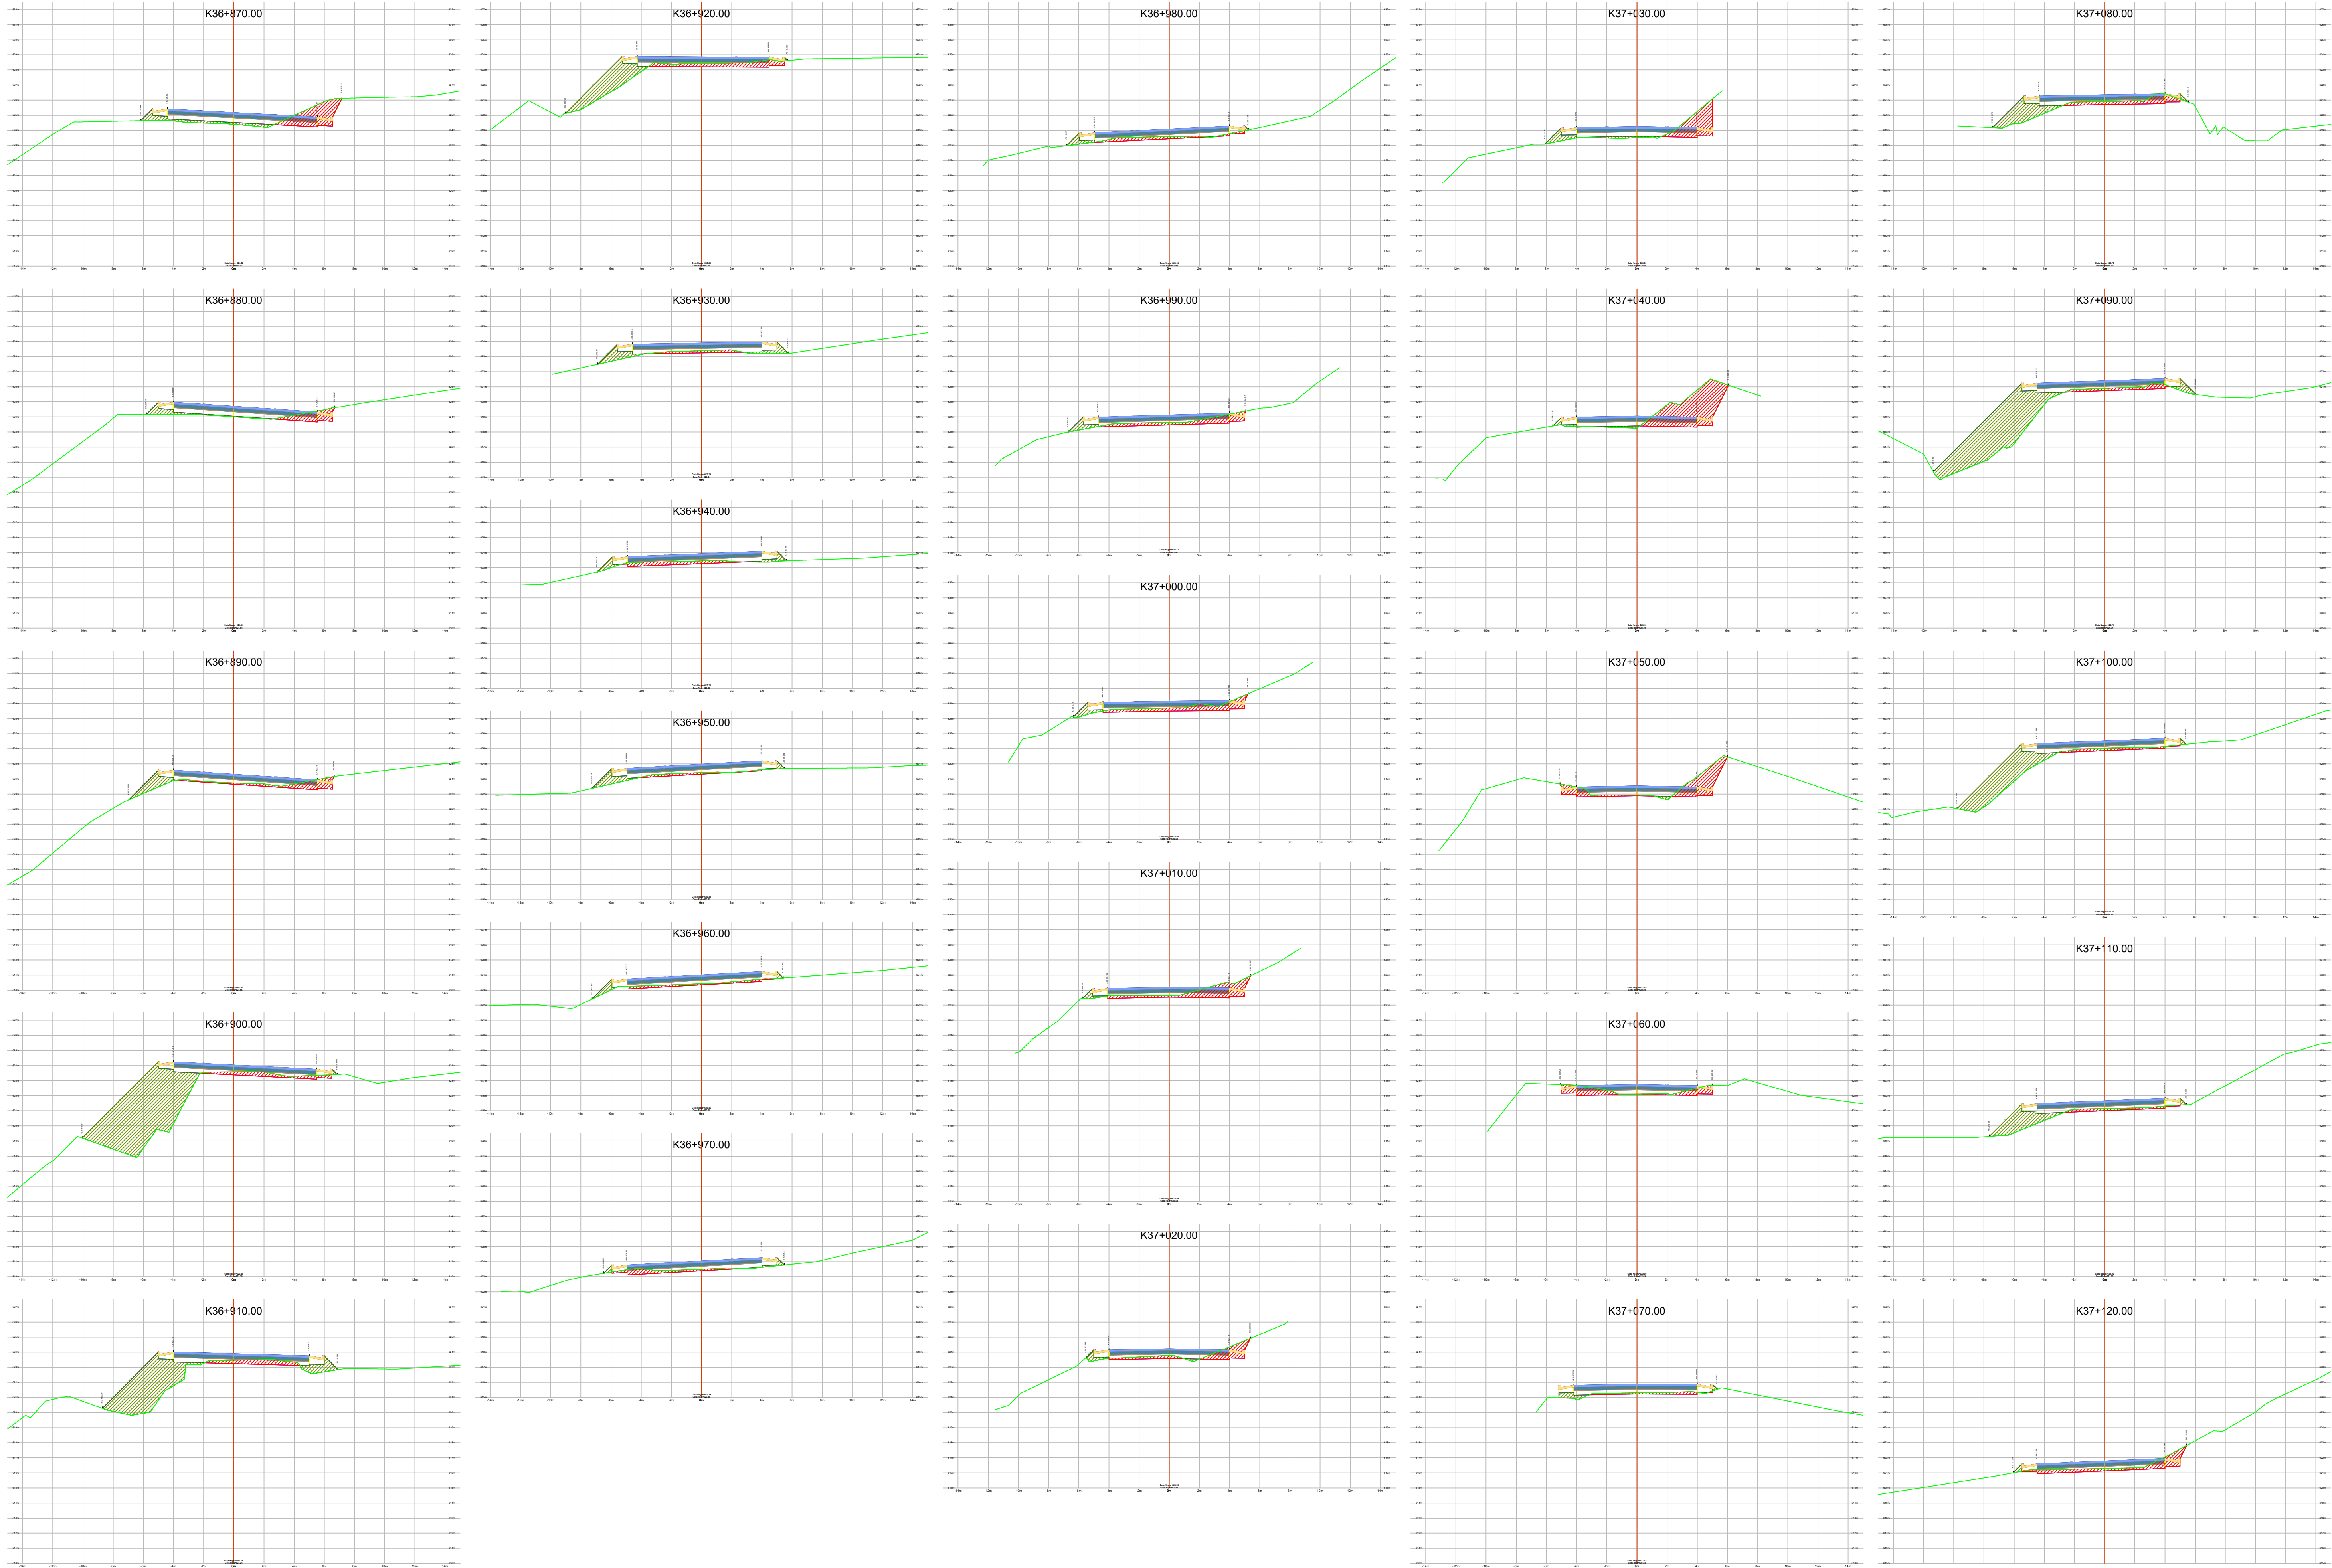

CONSORCIO VIAS
Y EQUIPOS
TOLIMA SUR 2023

OBJETO:
CONTRATAR EL MEJORAMIENTO
DE LA VÍA ATACO-PLANADAS EN
EL DEPARTAMENTO DEL TOLIMA

DIRECTOR CONSTRUCTORA:
ING. ORLANDO CAMARGO
MAT. 2002-01464-ART
ESPECIALISTA CONSTRUCTORA:
ING. PEDRO MORA GRANDAS
MAT. 2002-01464-ART

DIRECTOR INTERVENTORIA:
ING. MIGUEL SALGADO
2002-097268 CND


MODIFICACIONES Y REVISIONES		
FECHA	MODIFICACIÓN	NOMBRE ING. RESPONSABLE
ABRIL/2022	VERSIÓN INICIAL	

TRAMO:
PLANADAS ATACO
ESPOLONES
K36+400 A K38+900

CONTIENE:
SECCIONES
TRANSVERSALES
PLANADAS ATACO

ESCALA:
1:200
ARCHIVO:
D.G SECCIONES
ESPOLONES.dwg

FECHA:
MAYO 2022
PLANO :
3/10
REV.
V-0

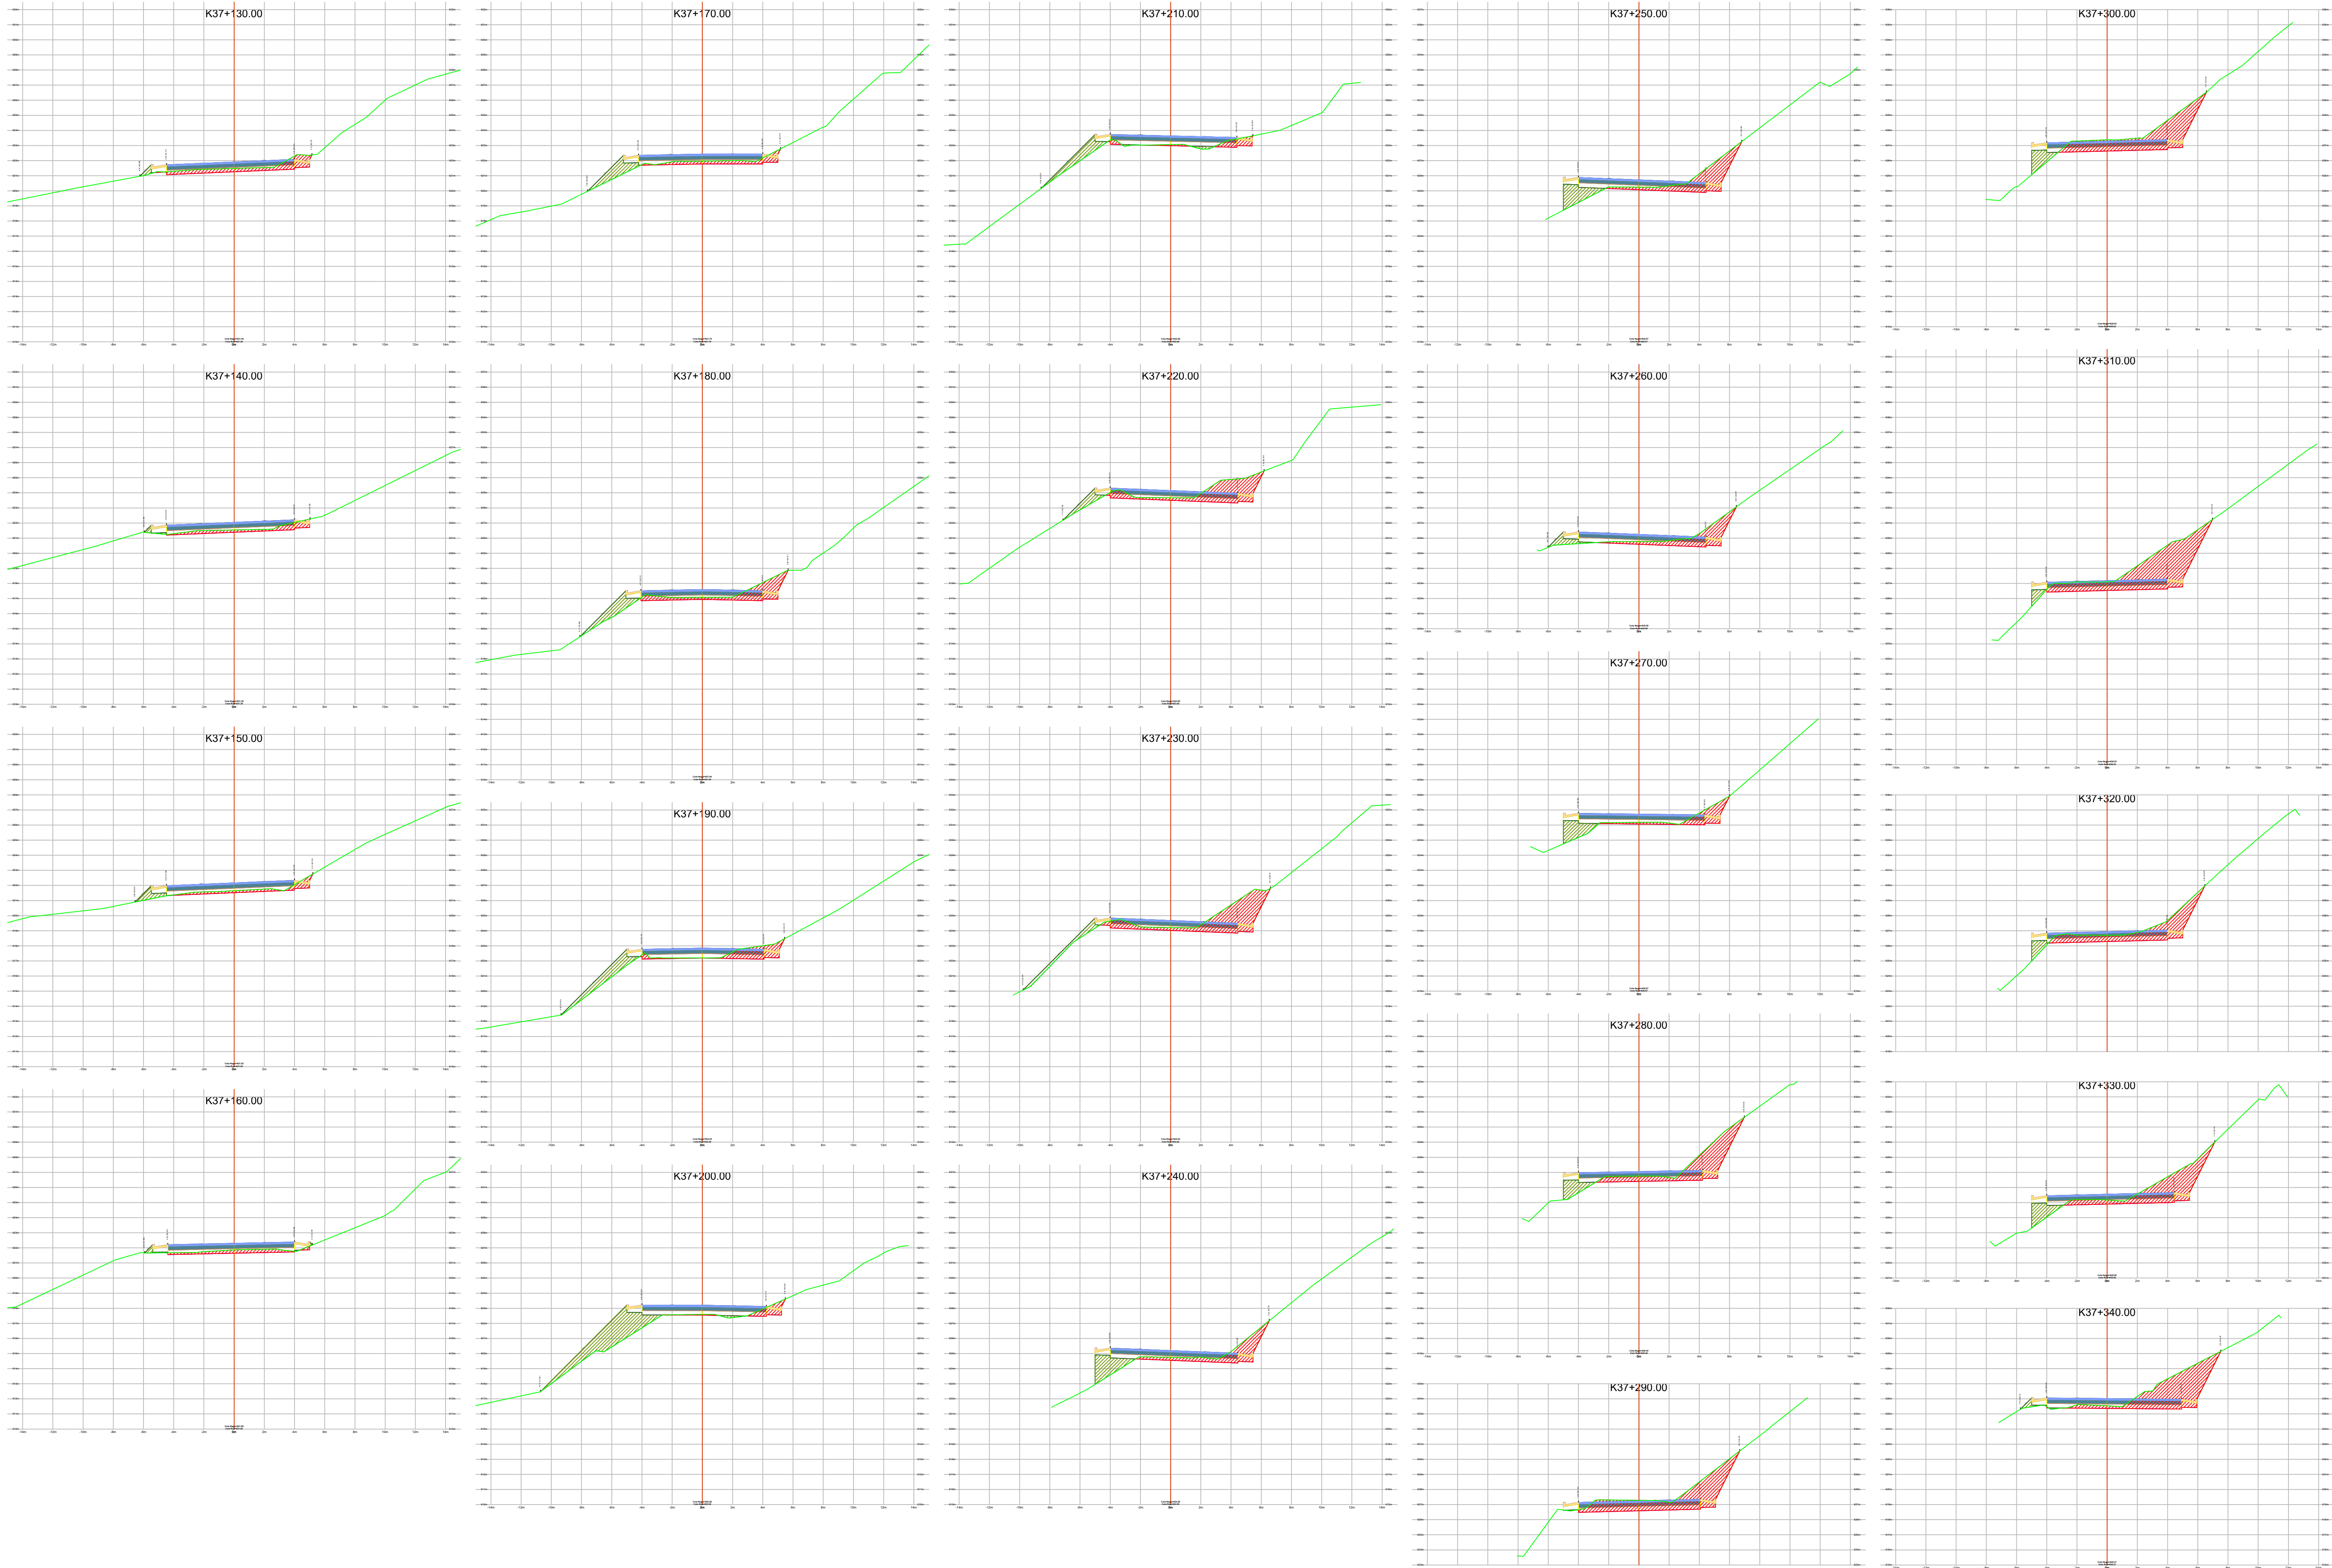

CONSORCIO VÍAS
Y EQUIPOS
TOLIMA SUR 2023

OBJETO:
CONTRATAR EL MEJORAMIENTO
DE LA VÍA ATACO-PLANADAS EN
EL DEPARTAMENTO DEL TOLIMA

DIRECTOR CONSTRUCTORA:
ING. ORLANDO CAMARGO
MAT. 2002-01464-ART
ESPECIALISTA CONSTRUCTORA:
ING. PEDRO MORA GRANDAS
MAT. 2002-01464-CON

DIRECTOR INTERVENTORIA:
ING. MIGUEL SALGADO
2002-097268-CON


MODIFICACIONES Y REVISIONES		
FECHA	MODIFICACIÓN	NOMBRE ING. RESPONSABLE
ABRIL/2022	VERSIÓN INICIAL	

TRAMO:
PLANADAS ATACO
ESPOLONES
K36+400 A K38+900

CONTIENE:
SECCIONES
TRANSVERSALES
PLANADAS ATACO

ESCALA:
1:200
ARCHIVO:
D.G SECCIONES
ESPOLONES.dwg

FECHA:
MAYO 2022
PLANO :
4/10
REV.
V-0

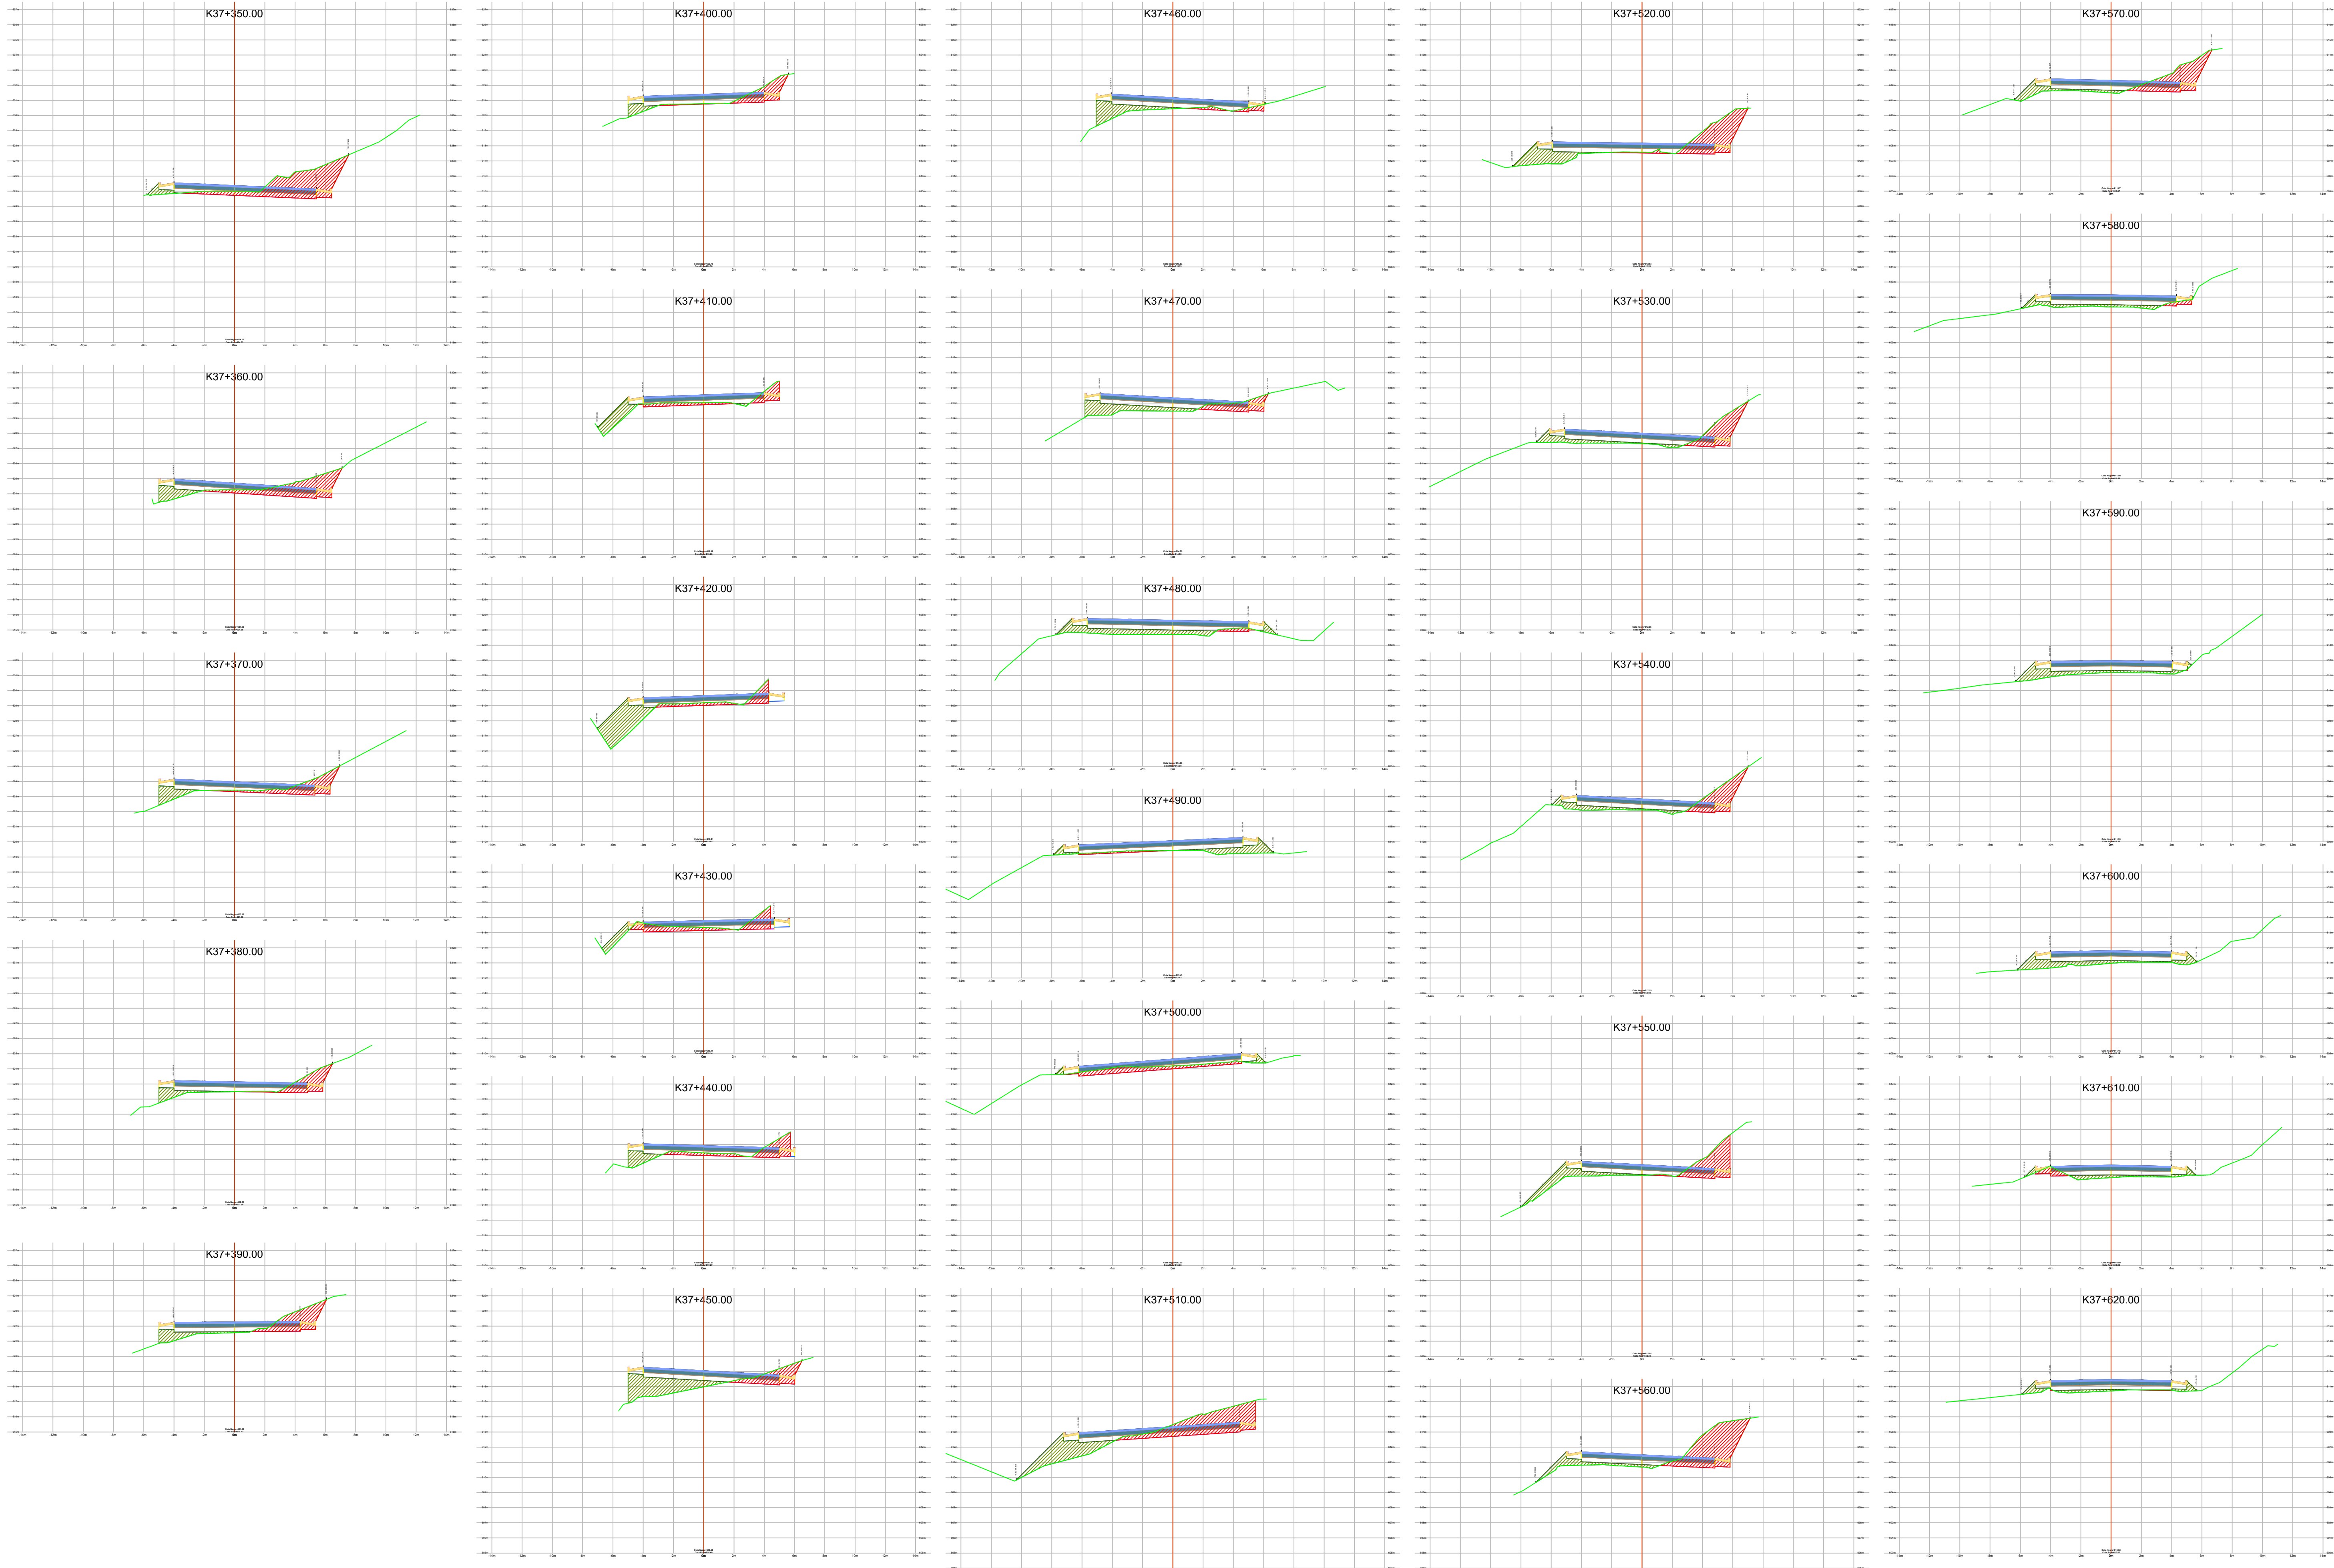

CONSORCIO VIAS
Y EQUIPOS
TOLIMA SUR 2023

OBJETO:
CONTRATAR EL MEJORAMIENTO
DE LA VÍA ATACO-PLANADAS EN
EL DEPARTAMENTO DEL TOLIMA

DIRECTOR CONSTRUCTORA:
ING. ORLANDO CAMARGO
MAT. 2002-02450 ART.
ESPECIALISTA CONSTRUCTORA:
ING. PEDRO MORA GRANDAS
MAT. 2002-01484 CND

DIRECTOR INTERVENTORIA:
ING. MIGUEL SALGADO
2002-097268 CND


MODIFICACIONES Y REVISIONES		
FECHA	MODIFICACIÓN	NOMBRE ING. RESPONSABLE
ABRIL/2022	VERSIÓN INICIAL	

TRAMO:
PLANADAS ATACO
ESPOLONES
K36+400 A K38+900

CONTIENE:
SECCIONES
TRANSVERSALES
PLANADAS ATACO

ESCALA:
1:200
ARCHIVO:
D.G SECCIONES
ESPOLONES.dwg

FECHA:
MAYO 2022
PLANO:
5/10
REV.
V-0

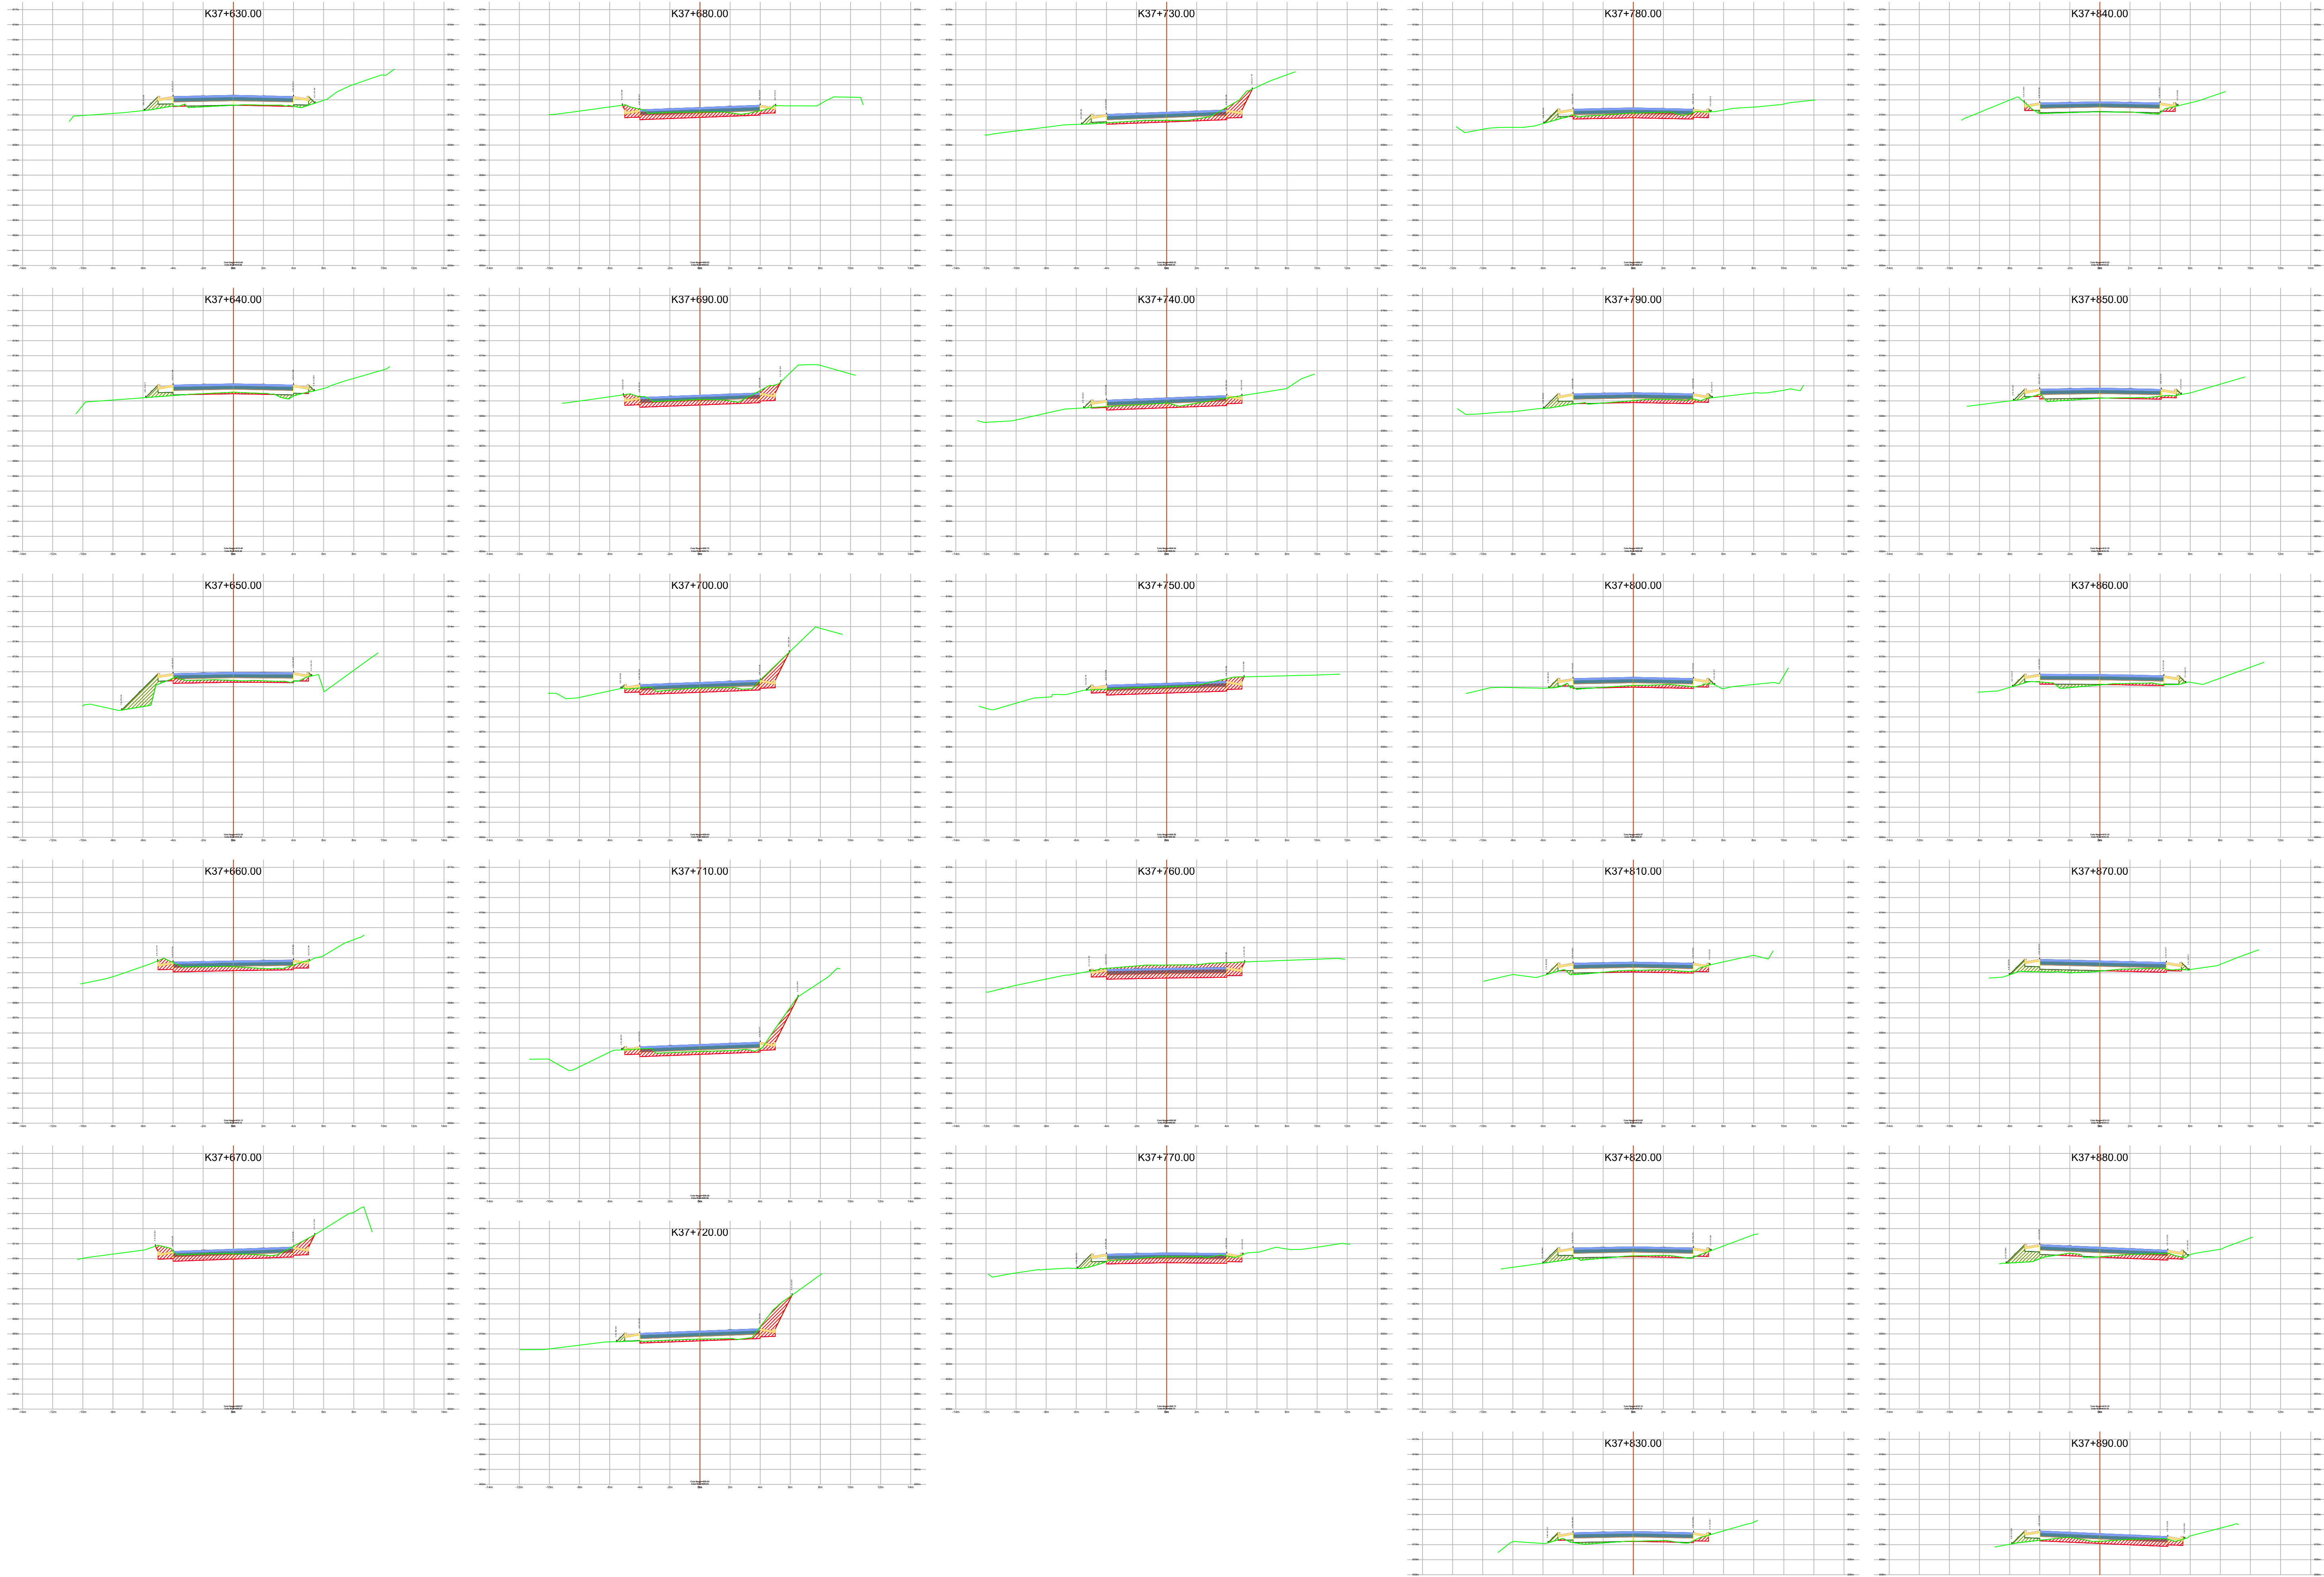

CONSORCIO VÍAS
Y EQUIPOS
TOLIMA SUR 2023

OBJETO:
CONTRATAR EL MEJORAMIENTO
DE LA VÍA ATACO-PLANADAS EN
EL DEPARTAMENTO DEL TOLIMA

DIRECTOR CONSTRUCTORA:
ING. ORLANDO CAMARGO
MAT. 2002-01464-ART
ESPECIALISTA CONSTRUCTORA:
ING. PEDRO MORA GRANDAS
MAT. 2002-01464-ART

DIRECTOR INTERVENTORIA:
ING. MIGUEL SALGADO
2002-097268-OND


MODIFICACIONES Y REVISIONES		
FECHA	MODIFICACIÓN	NOMBRE ING. RESPONSABLE
ABRIL/2022	VERSIÓN INICIAL	

TRAMO:
PLANADAS ATACO
ESPOLONES
K36+400 A K38+900

CONTIENE:
SECCIONES
TRANSVERSALES
PLANADAS ATACO

ESCALA:
1:200
ARCHIVO:
D.G SECCIONES
ESPOLONES.dwg

FECHA:
MAYO 2022
PLANO:
6/10
REV.
V-0

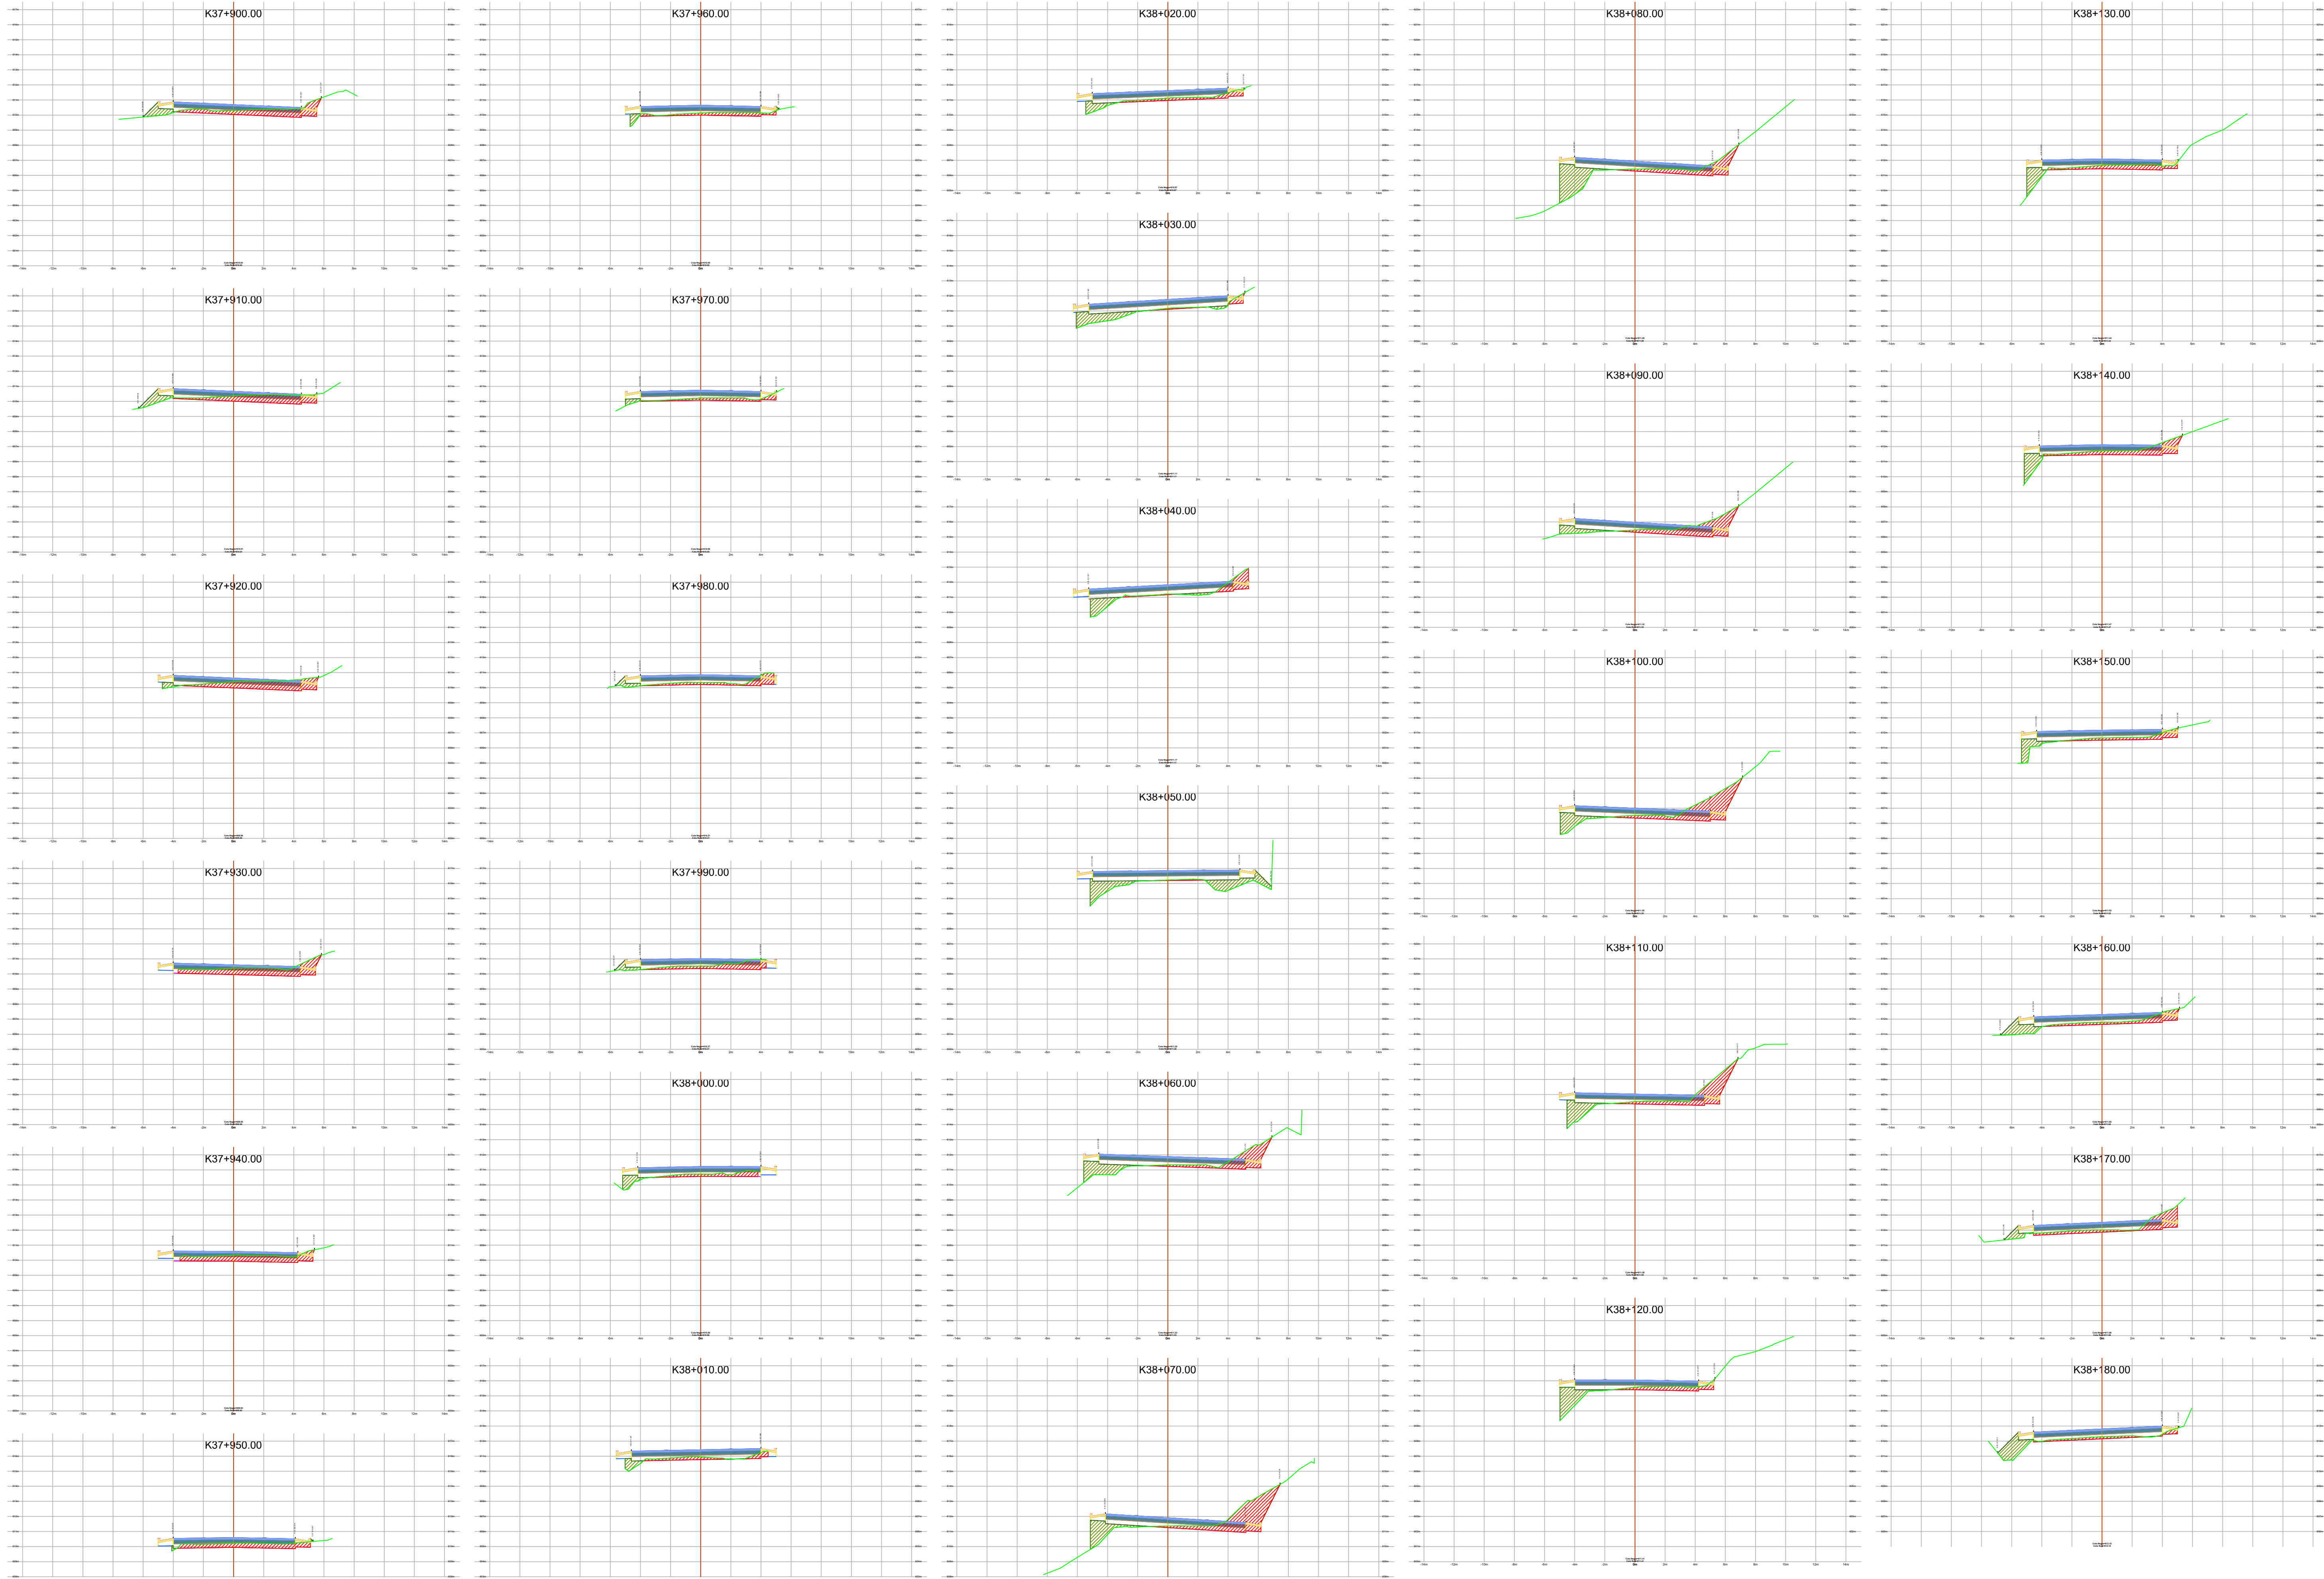

CONSORCIO VIAS
Y EQUIPOS
TOLIMA SUR 2023

OBJETO:
CONTRATAR EL MEJORAMIENTO
DE LA VÍA ATACO-PLANADAS EN
EL DEPARTAMENTO DEL TOLIMA

DIRECTOR CONSTRUCTORA:
ING. ORLANDO CAMARGO
MAT. 20002-0430-ART
ESPECIALISTA CONSTRUCTORA:
ING. PEDRO MORA GRANDAS
MAT. 20002-0148-OND

DIRECTOR INTERVENTORIA:
ING. MIGUEL SALGADO
20002-097268-OND


MODIFICACIONES Y REVISIONES		
FECHA	MODIFICACIÓN	NOMBRE ING. RESPONSABLE
ABRIL/2022	VERSIÓN INICIAL	

TRAMO:
PLANADAS ATACO
ESPOLONES
K36+400 A K38+900

CONTIENE:
SECCIONES
TRANSVERSALES
PLANADAS ATACO

ESCALA:
1:200
ARCHIVO:
D.G SECCIONES
ESPOLONES.dwg

FECHA:
MAYO 2022
PLANO:
7/10
REV.
V-0

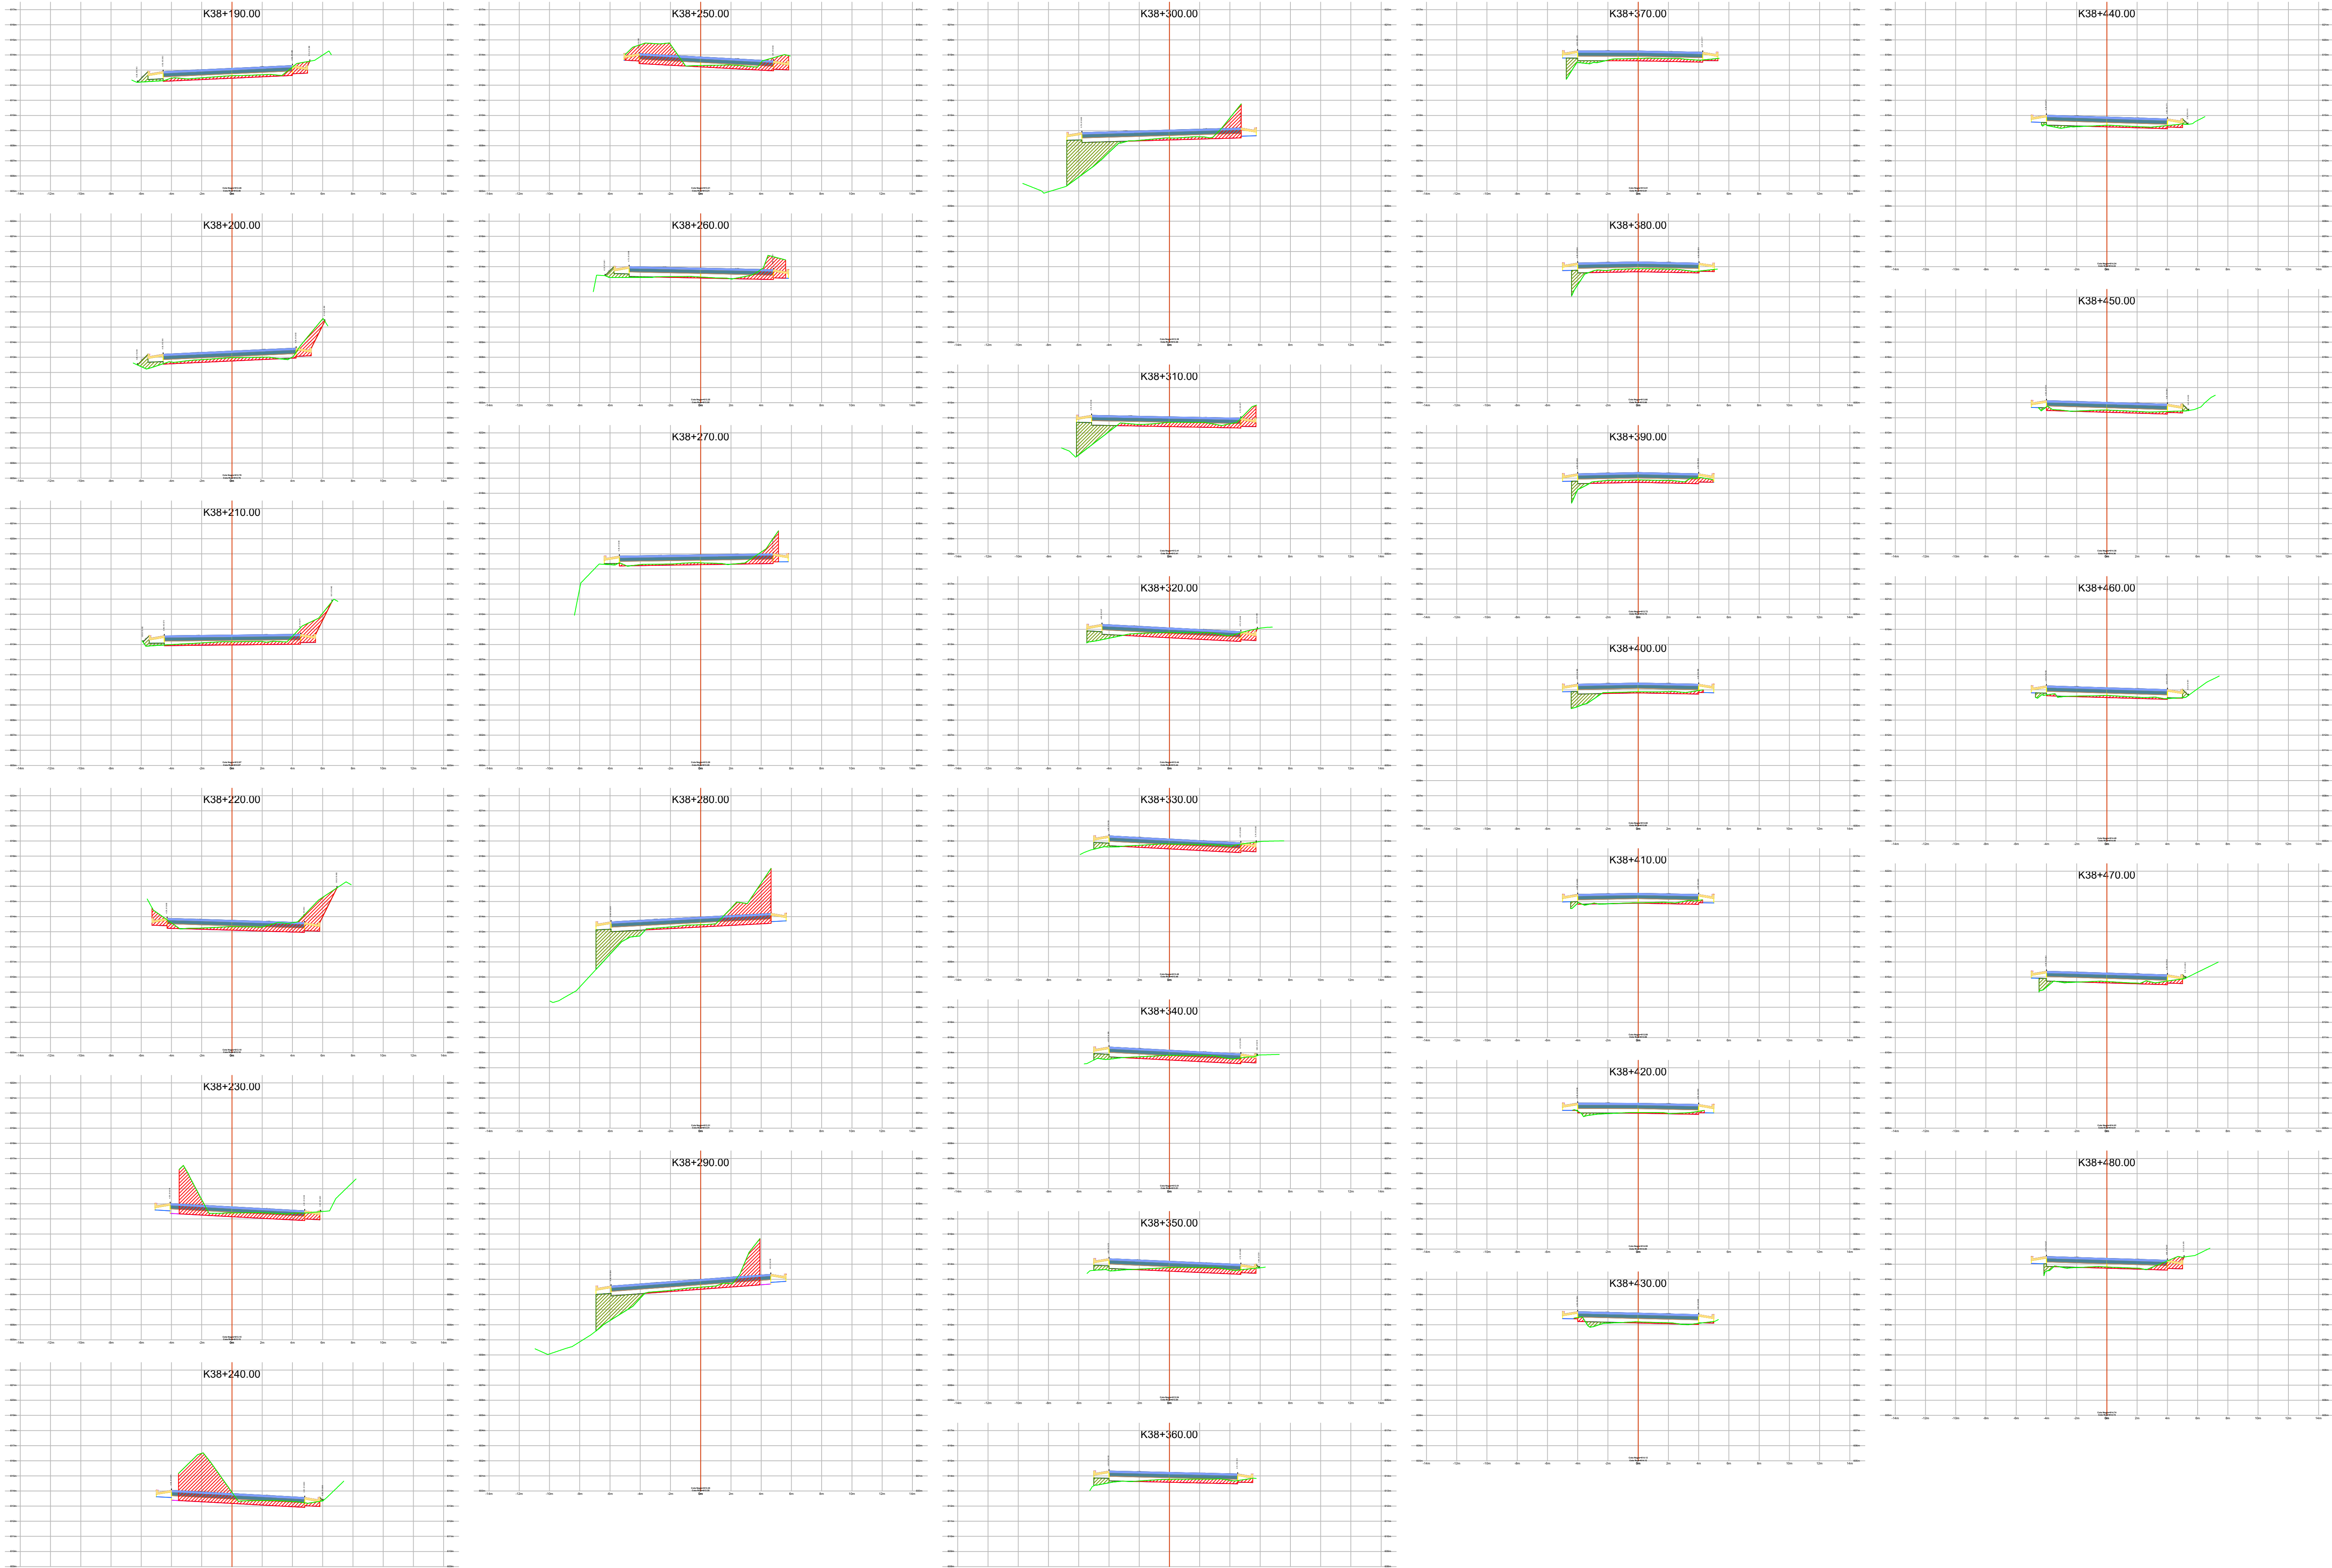

CONSORCIO VÍAS
Y EQUIPOS
TOLIMA SUR 2023

OBJETO:
CONTRATAR EL MEJORAMIENTO
DE LA VÍA ATACO-PLANADAS EN
EL DEPARTAMENTO DEL TOLIMA

DIRECTOR CONSTRUCTORA:
ING. ORLANDO CAMARGO
MAT. 2002-02456-ART
ESPECIALISTA CONSTRUCTORA:
ING. PEDRO MORA GRANDAS
MAT. 2002-01484-OND

DIRECTOR INTERVENTORIA:
ING. MIGUEL SALGADO
2002-097268-OND


MODIFICACIONES Y REVISIONES		
FECHA	MODIFICACIÓN	NOMBRE ING. RESPONSABLE
ABRIL/2022	VERSIÓN INICIAL	

TRAMO:
PLANADAS ATACO
ESPOLONES
K36+400 A K38+900

CONTIENE:
SECCIONES
TRANSVERSALES
PLANADAS ATACO

ESCALA:
1:200
ARCHIVO:
D.G SECCIONES
ESPOLONES.dwg

FECHA:
MAYO 2022
PLANO:
8/10
REV.
V-0

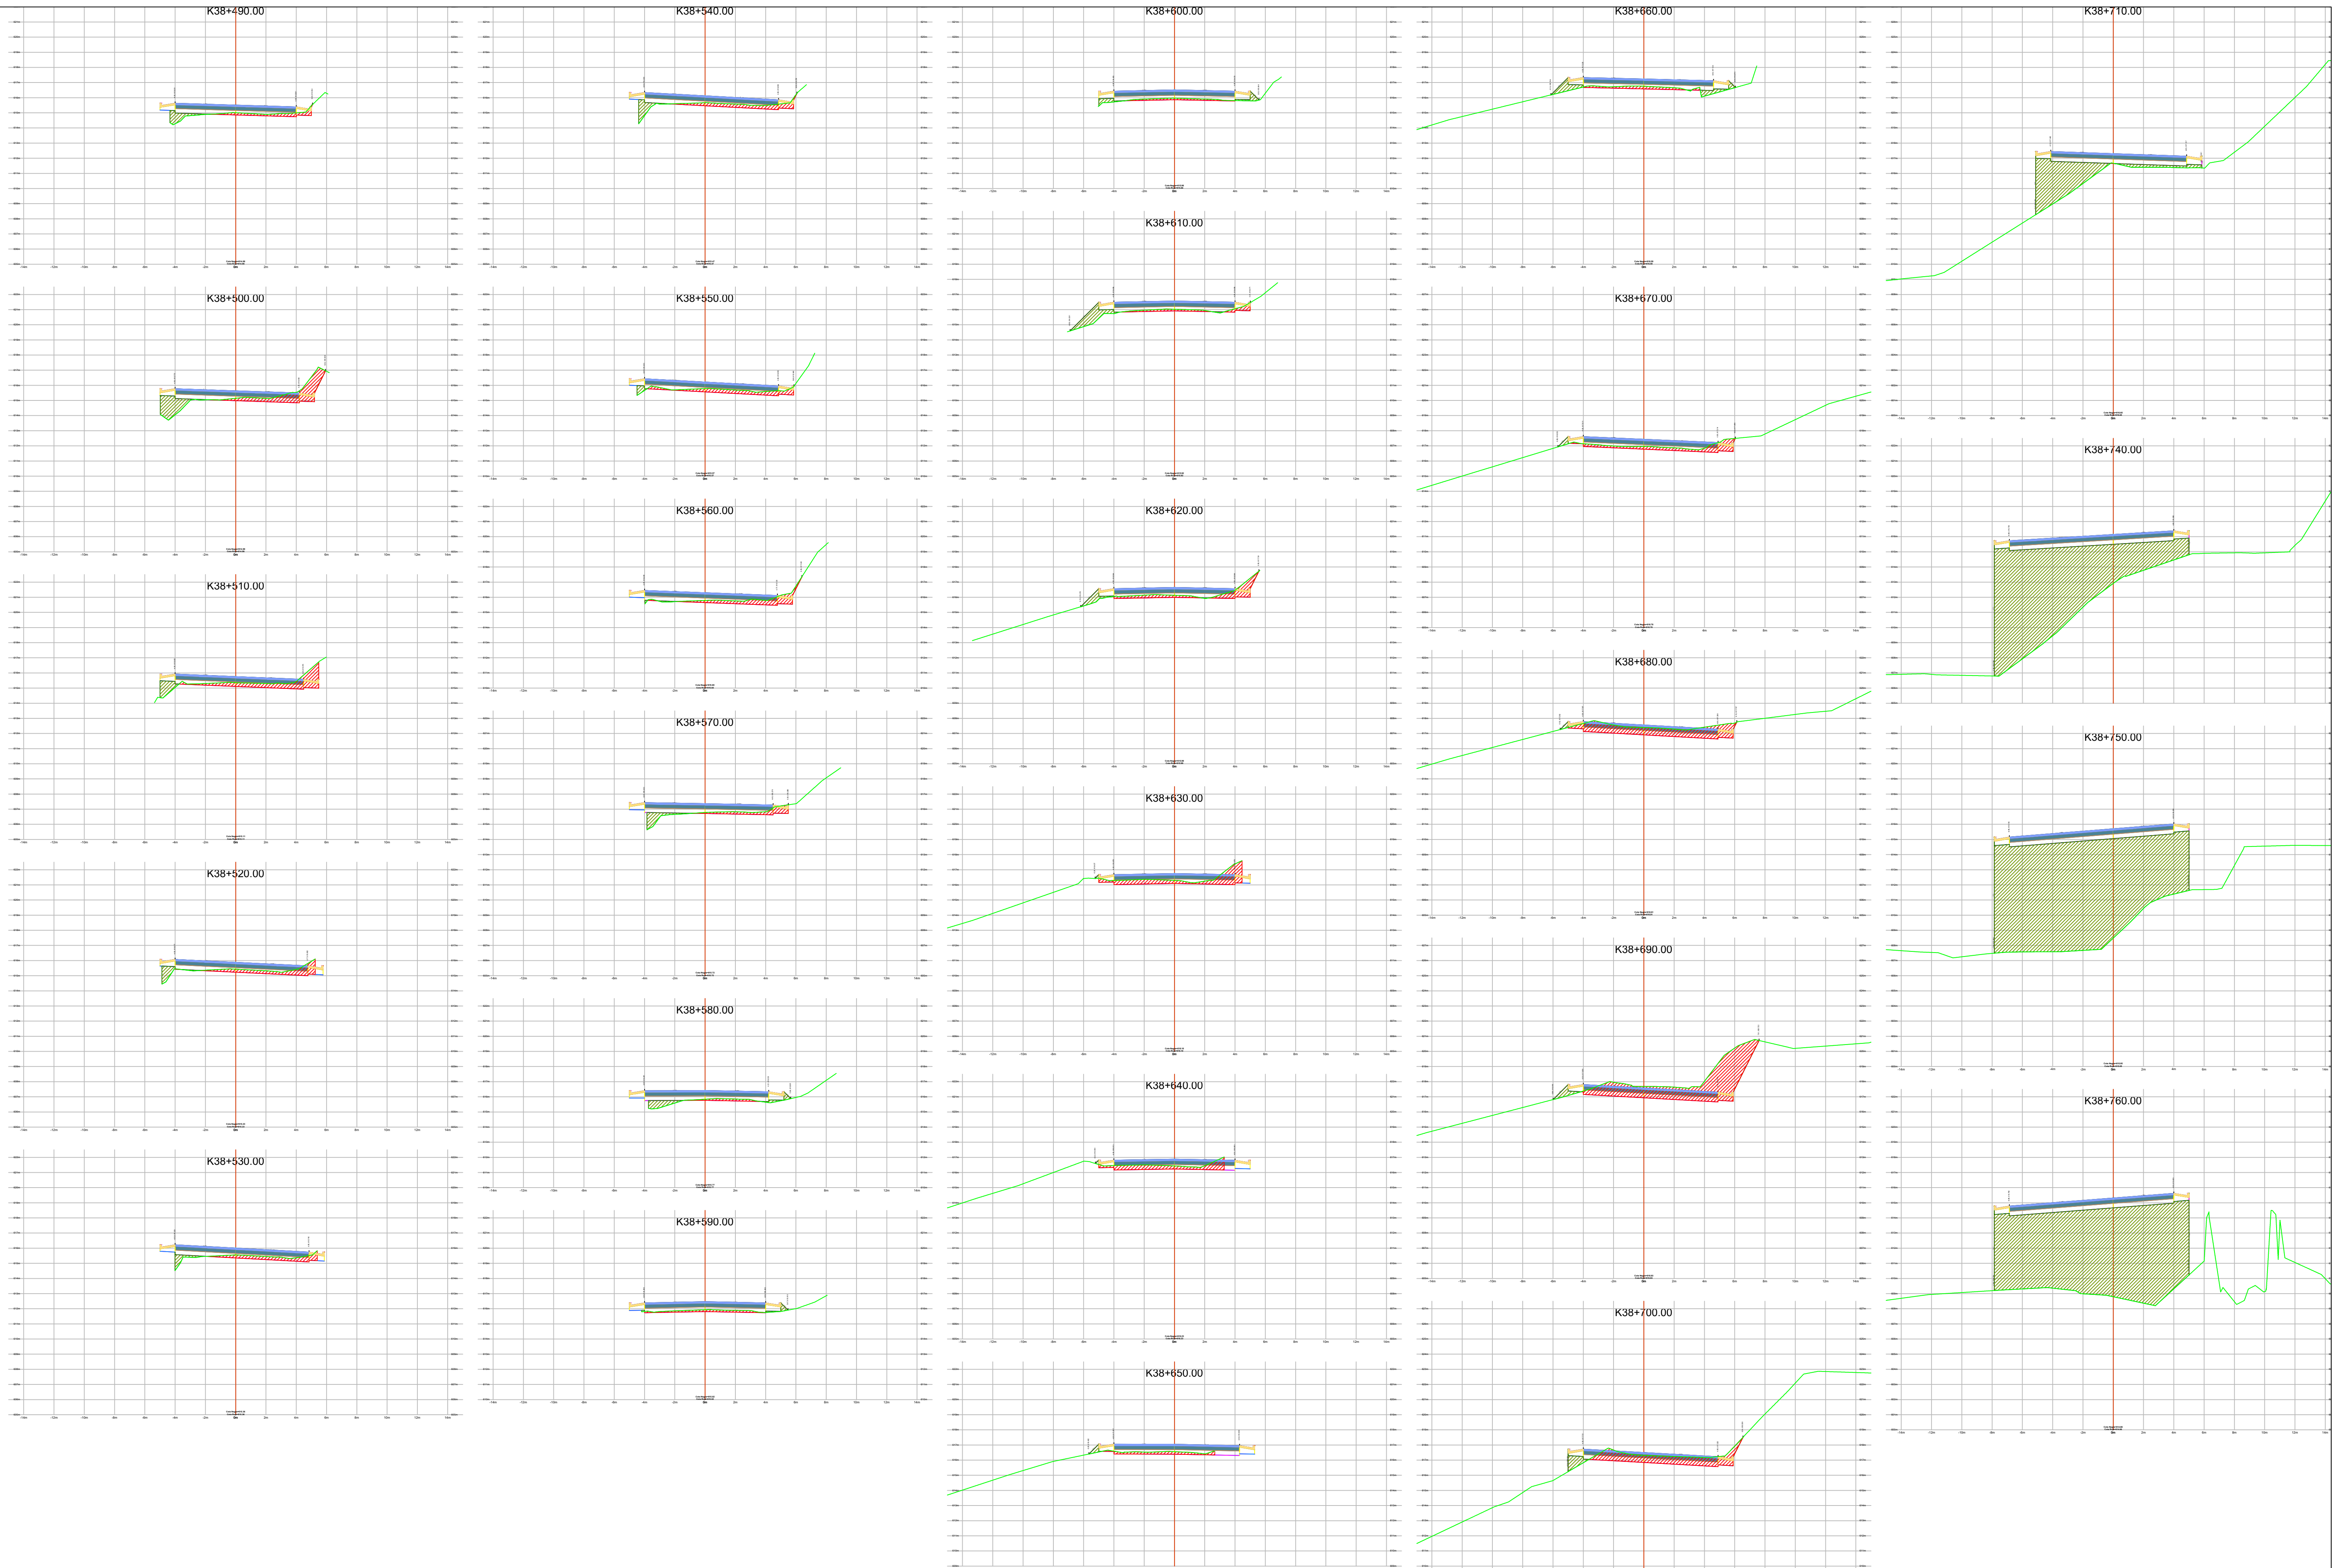

CONSORCIO VÍAS
Y EQUIPOS
TOLIMA SUR 2023

OBJETO:
CONTRATAR EL MEJORAMIENTO
DE LA VÍA ATACO-PLANADAS EN
EL DEPARTAMENTO DEL TOLIMA

DIRECTOR CONSTRUCTORA:
ING. ORLANDO CAMARGO
MAT. 20002-0184-ART
ESPECIALISTA CONSTRUCTORA:
ING. PEDRO MORA GRANDAS
MAT. 20002-0184-CON

DIRECTOR INTERVENTORIA:
ING. MIGUEL SALGADO
20002-097268-CON


MODIFICACIONES Y REVISIONES		
FECHA	MODIFICACIÓN	NOMBRE ING. RESPONSABLE
ABRIL/2022	VERSIÓN INICIAL	

TRAMO:
PLANADAS ATACO
ESPOLONES
K36+400 A K38+900

CONTIENE:
SECCIONES
TRANSVERSALES
PLANADAS ATACO

ESCALA:
1:200
ARCHIVO:
D.G SECCIONES
ESPOLONES.dwg

FECHA:
MAYO 2022
PLANO :
9/10
REV.
V-0

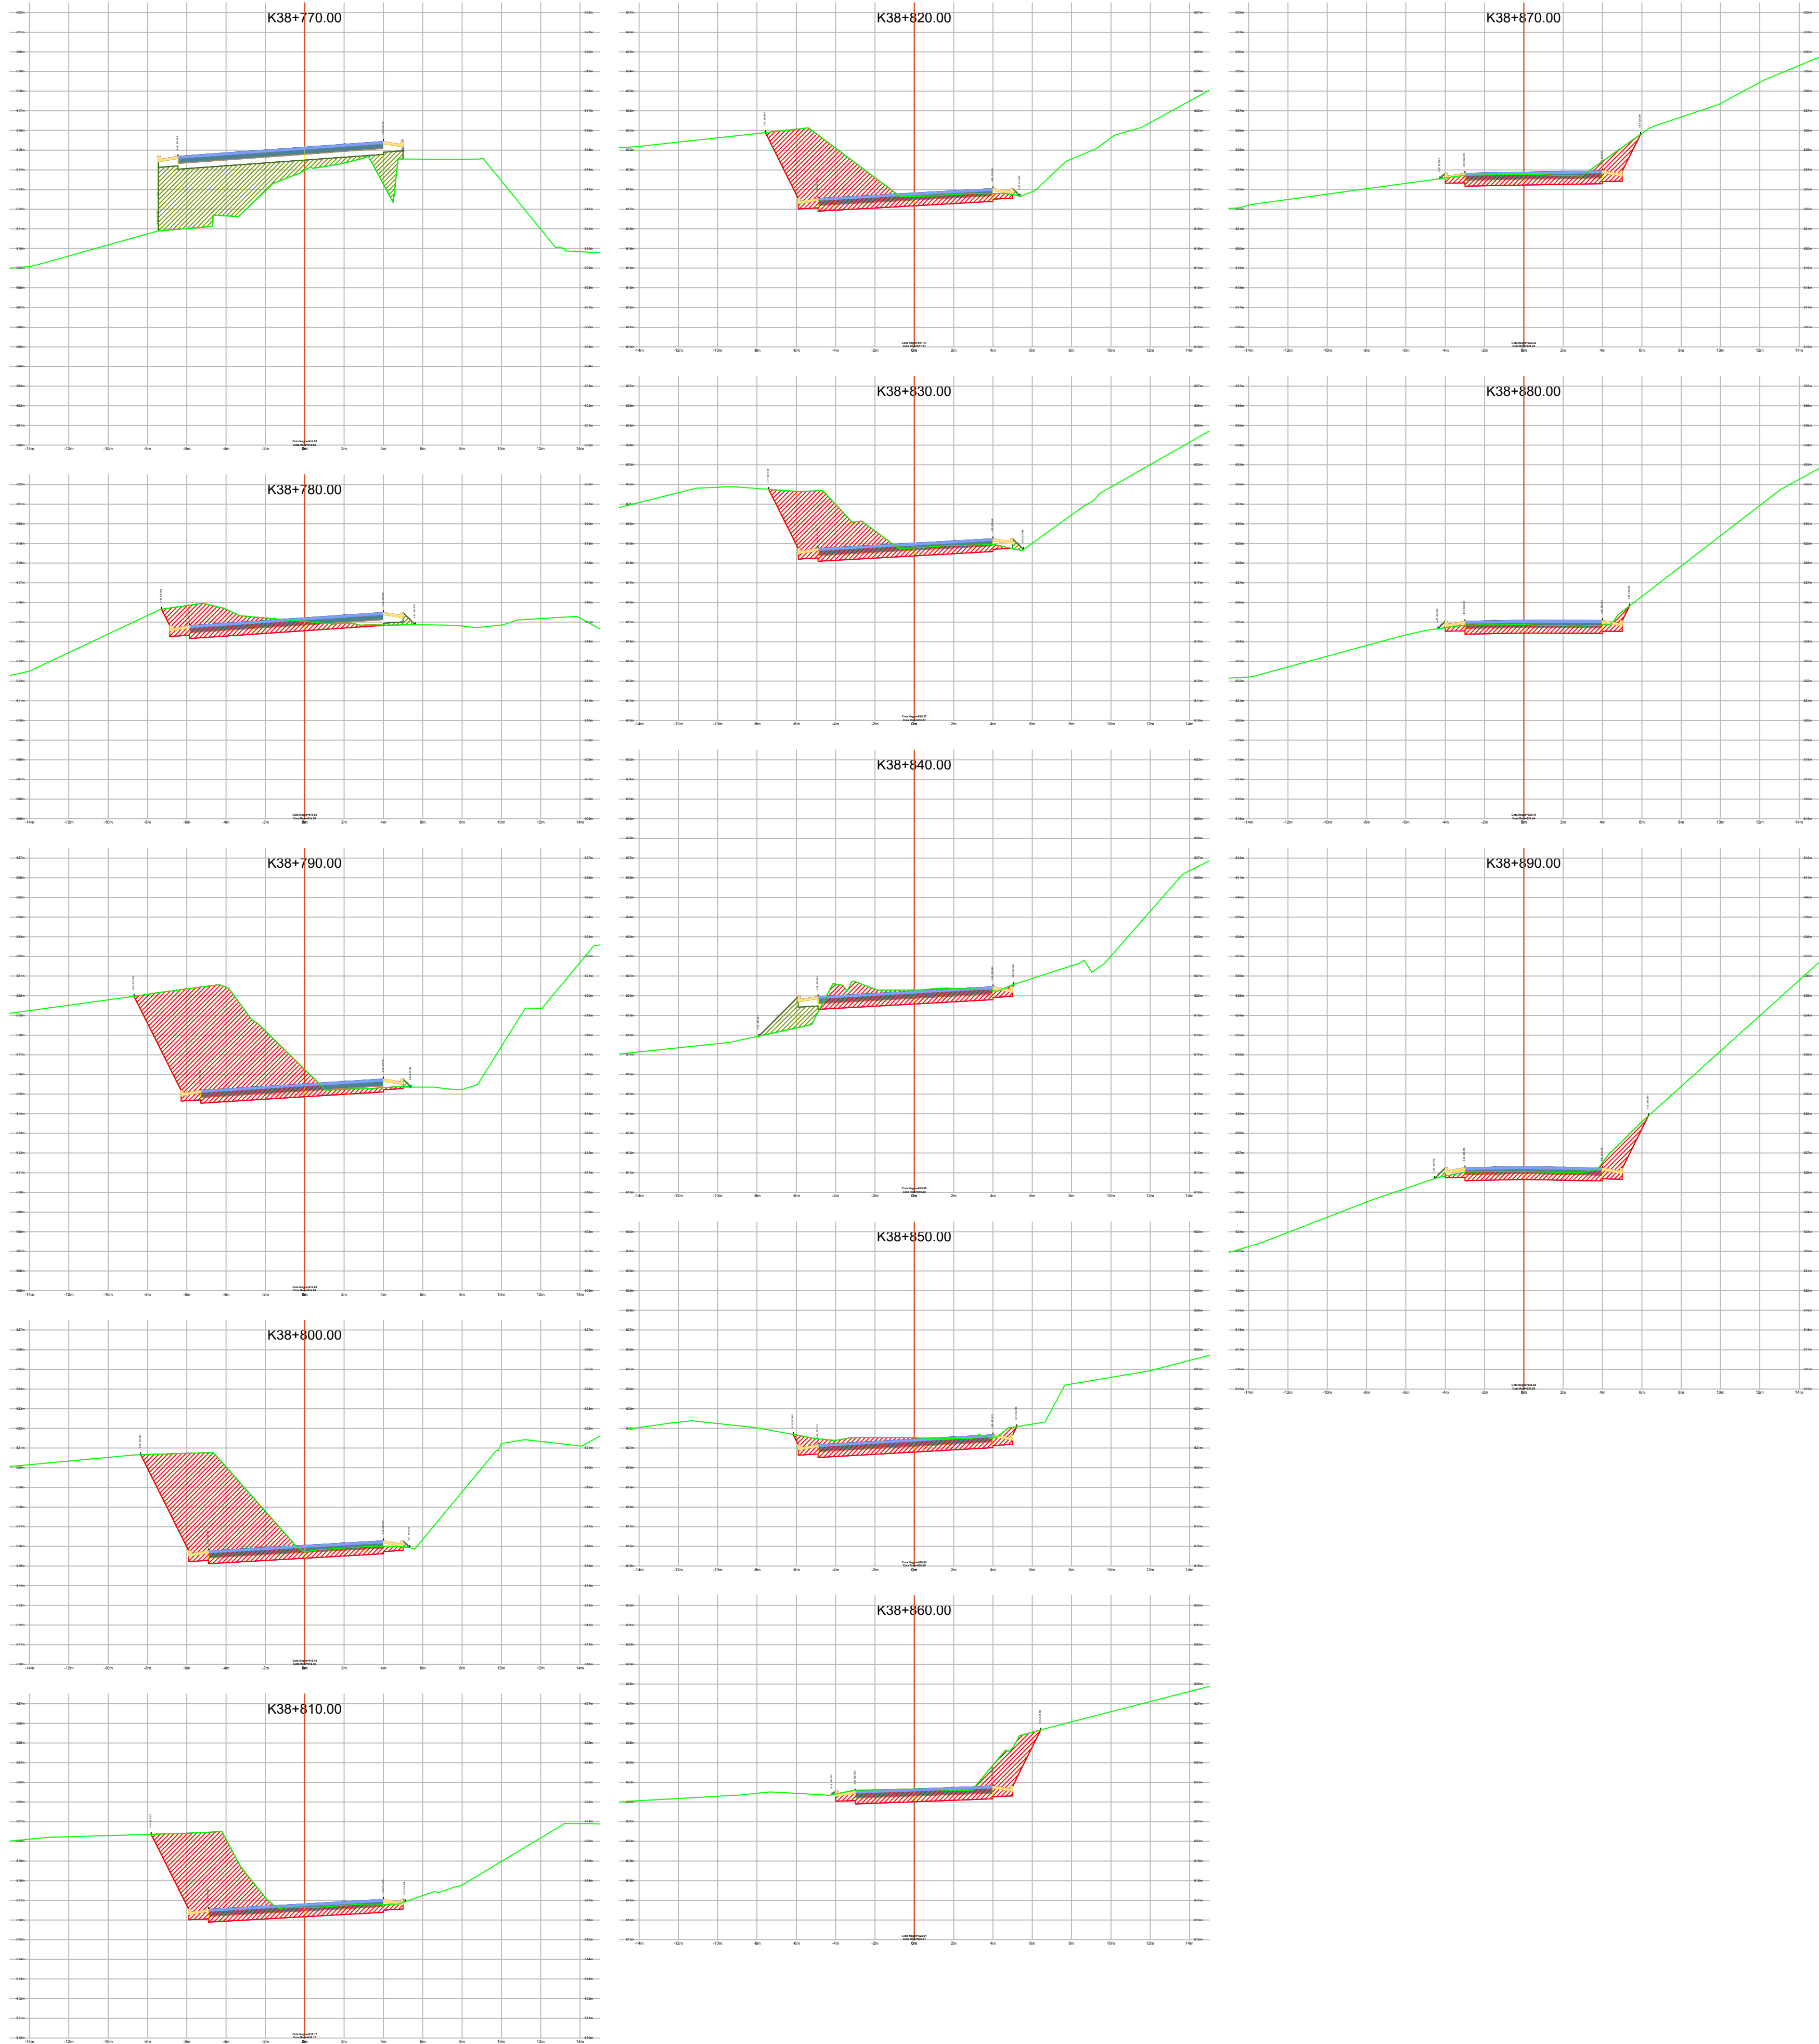

CONSORCIO VÍAS
Y EQUIPOS
TOLIMA SUR 2023

OBJETO:

CONTRATAR EL MEJORAMIENTO
DE LA VÍA ATACO-PLANADAS EN
EL DEPARTAMENTO DEL TOLIMA

DIRECTOR CONSTRUCTORA:

ING. ORLANDO CAMARGO
MAT: 20002-62450 ART
ESPECIALISTA CONSTRUCTORA:
ING. PEDRO MORA GRANDAS
MAT: 20002-61484 CND

DIRECTOR INTERVENTORIA:

ING. MIGUEL SALGADO
20002-097268 CND

MODIFICACIONES Y REVISIONES		
FECHA	MODIFICACIÓN	NOMBRE ING. RESPONSABLE
ABRIL/2022	VERSIÓN INICIAL	

TRAMO:

PLANADAS ATACO
ESPOLONES
K36+400 A K38+900

CONTIENE:

SECCIONES
TRANSVERSALES
PLANADAS ATACO

ESCALA:

1:200

ARCHIVO:

D.G SECCIONES
ESPOLONES.dwg

FECHA:

MAYO 2022

PLANO :

10/10

REV.

V-0