


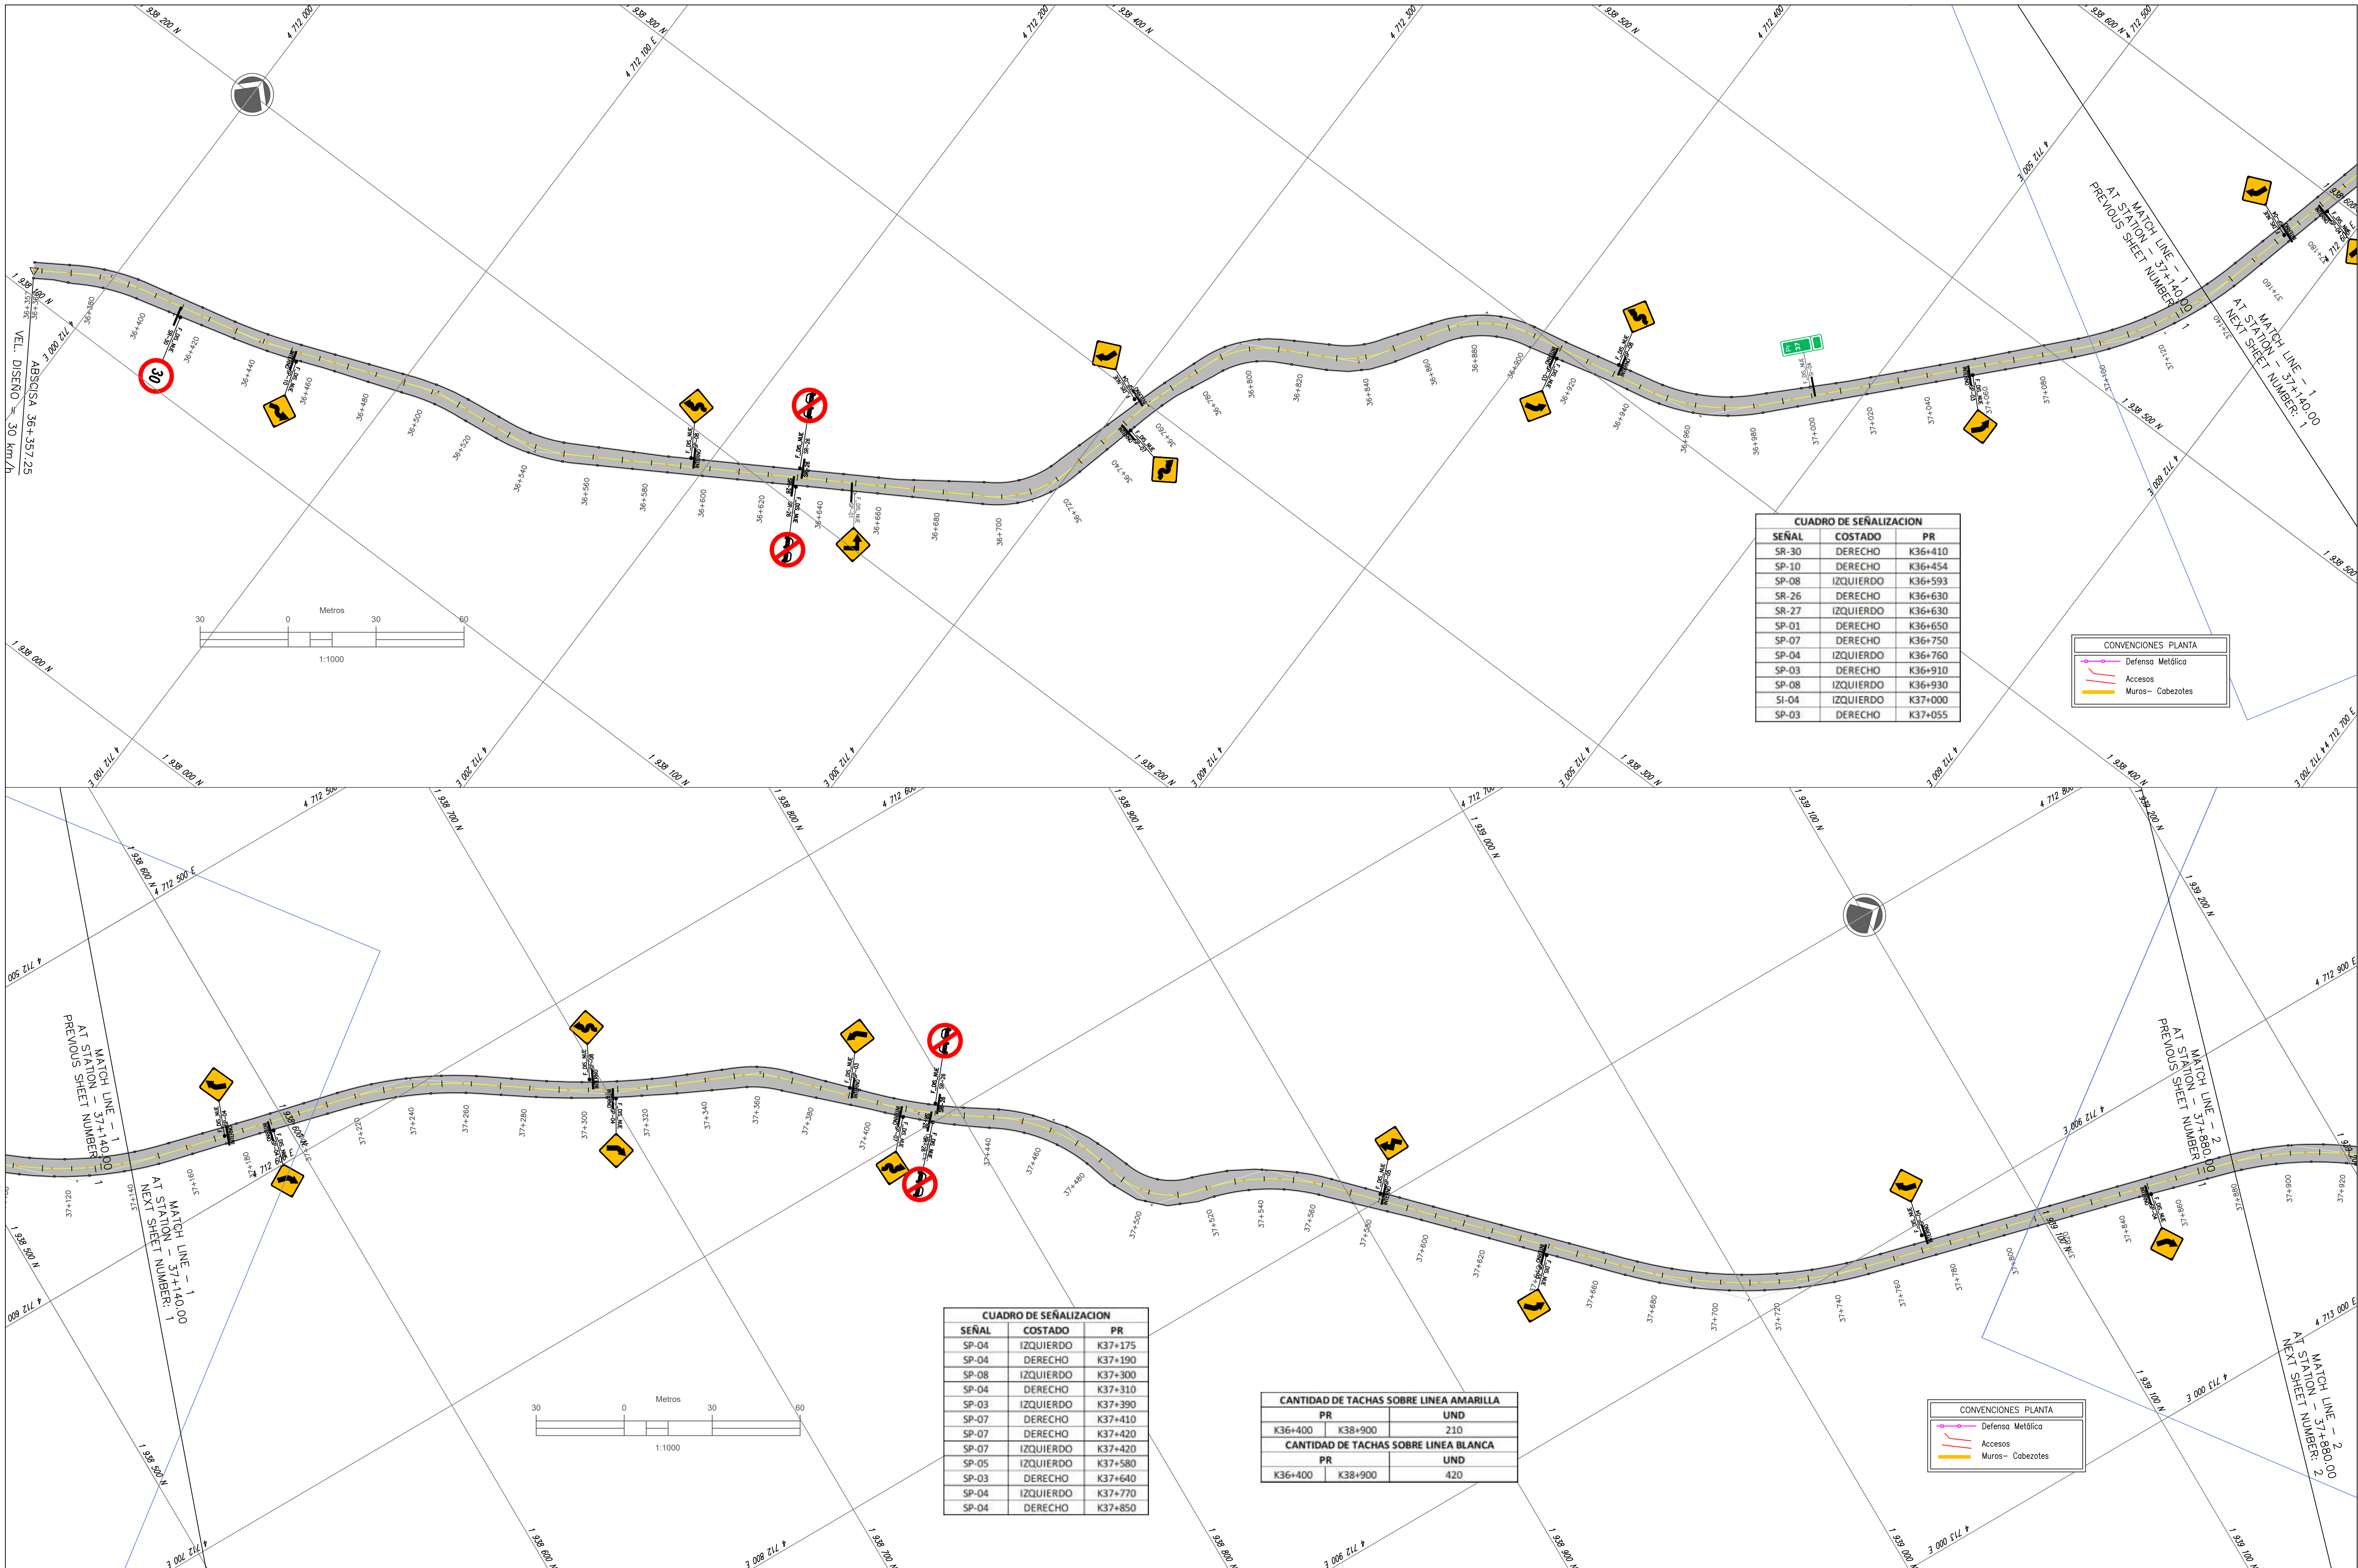

CUADRO DE SEÑALIZACIÓN		
SEÑAL	COSTADO	PR
SR-30	DERECHO	K36+410
SP-10	DERECHO	K36+454
SP-08	IZQUIERDO	K36+593
SR-26	DERECHO	K36+630
SR-27	IZQUIERDO	K36+630
SP-01	DERECHO	K36+650
SP-07	DERECHO	K36+750
SP-04	IZQUIERDO	K36+760
SP-03	DERECHO	K36+910
SP-08	IZQUIERDO	K36+930
SI-04	IZQUIERDO	K37+000
SP-03	DERECHO	K37+055

CONVENCIONES PLANTA	
	Defensa Metálica
	Accesos
	Muros - Cabezotes

CUADRO DE SEÑALIZACIÓN		
SEÑAL	COSTADO	PR
SP-04	IZQUIERDO	K37+175
SP-04	DERECHO	K37+190
SP-08	IZQUIERDO	K37+300
SP-04	DERECHO	K37+310
SP-03	IZQUIERDO	K37+390
SP-07	DERECHO	K37+410
SP-07	DERECHO	K37+420
SP-07	IZQUIERDO	K37+420
SP-05	IZQUIERDO	K37+580
SP-03	DERECHO	K37+640
SP-04	IZQUIERDO	K37+770
SP-04	DERECHO	K37+850

CANTIDAD DE TACHAS SOBRE LINEA AMARILLA	
PR	UND
K36+400	K38+900
210	
CANTIDAD DE TACHAS SOBRE LINEA BLANCA	
PR	UND
K36+400	K38+900
420	

CONVENCIONES PLANTA	
	Defensa Metálica
	Accesos
	Muros - Cabezotes



CONSORCIO VIAS
Y EQUIPOS
TOLIMA SUR 2023

OBJETO:
CONTRATAR EL MEJORAMIENTO
DE LA VÍA ATACO-PLANADAS EN
EL DEPARTAMENTO DEL TOLIMA

DIRECTOR CONSTRUCTORA:
ING. ORLANDO CAMARGO
MAT. 2502-097298 ART.
ESPECIALISTA CONSTRUCTORA:
ING. PEDRO MORA GRANDAS
MAT. 2502-01484 CND

DIRECTOR INTERVENTORIA:
ING. MIGUEL SALGADO
2502-097298 CND

MODIFICACIONES Y REVISIONES		
FECHA	MODIFICACIÓN	NOMBRE ING. RESPONSABLE
ABRIL/2022	VERSIÓN INICIAL	



TRAMO:
PLANADAS ATACO
ESPOLONES
K36+400 A K37+920

CONTIENE:
PLANOS DE SEÑALIZACIÓN
PLANADAS ATACO
ARCHIVO:
ESPOLONES
SEÑALIZACION_CAD-V1.dwg

ESCALA:
H:1:1000
V:1:100

FECHA:
MAYO 2022

PLANO :
1/2
REV.
V-1

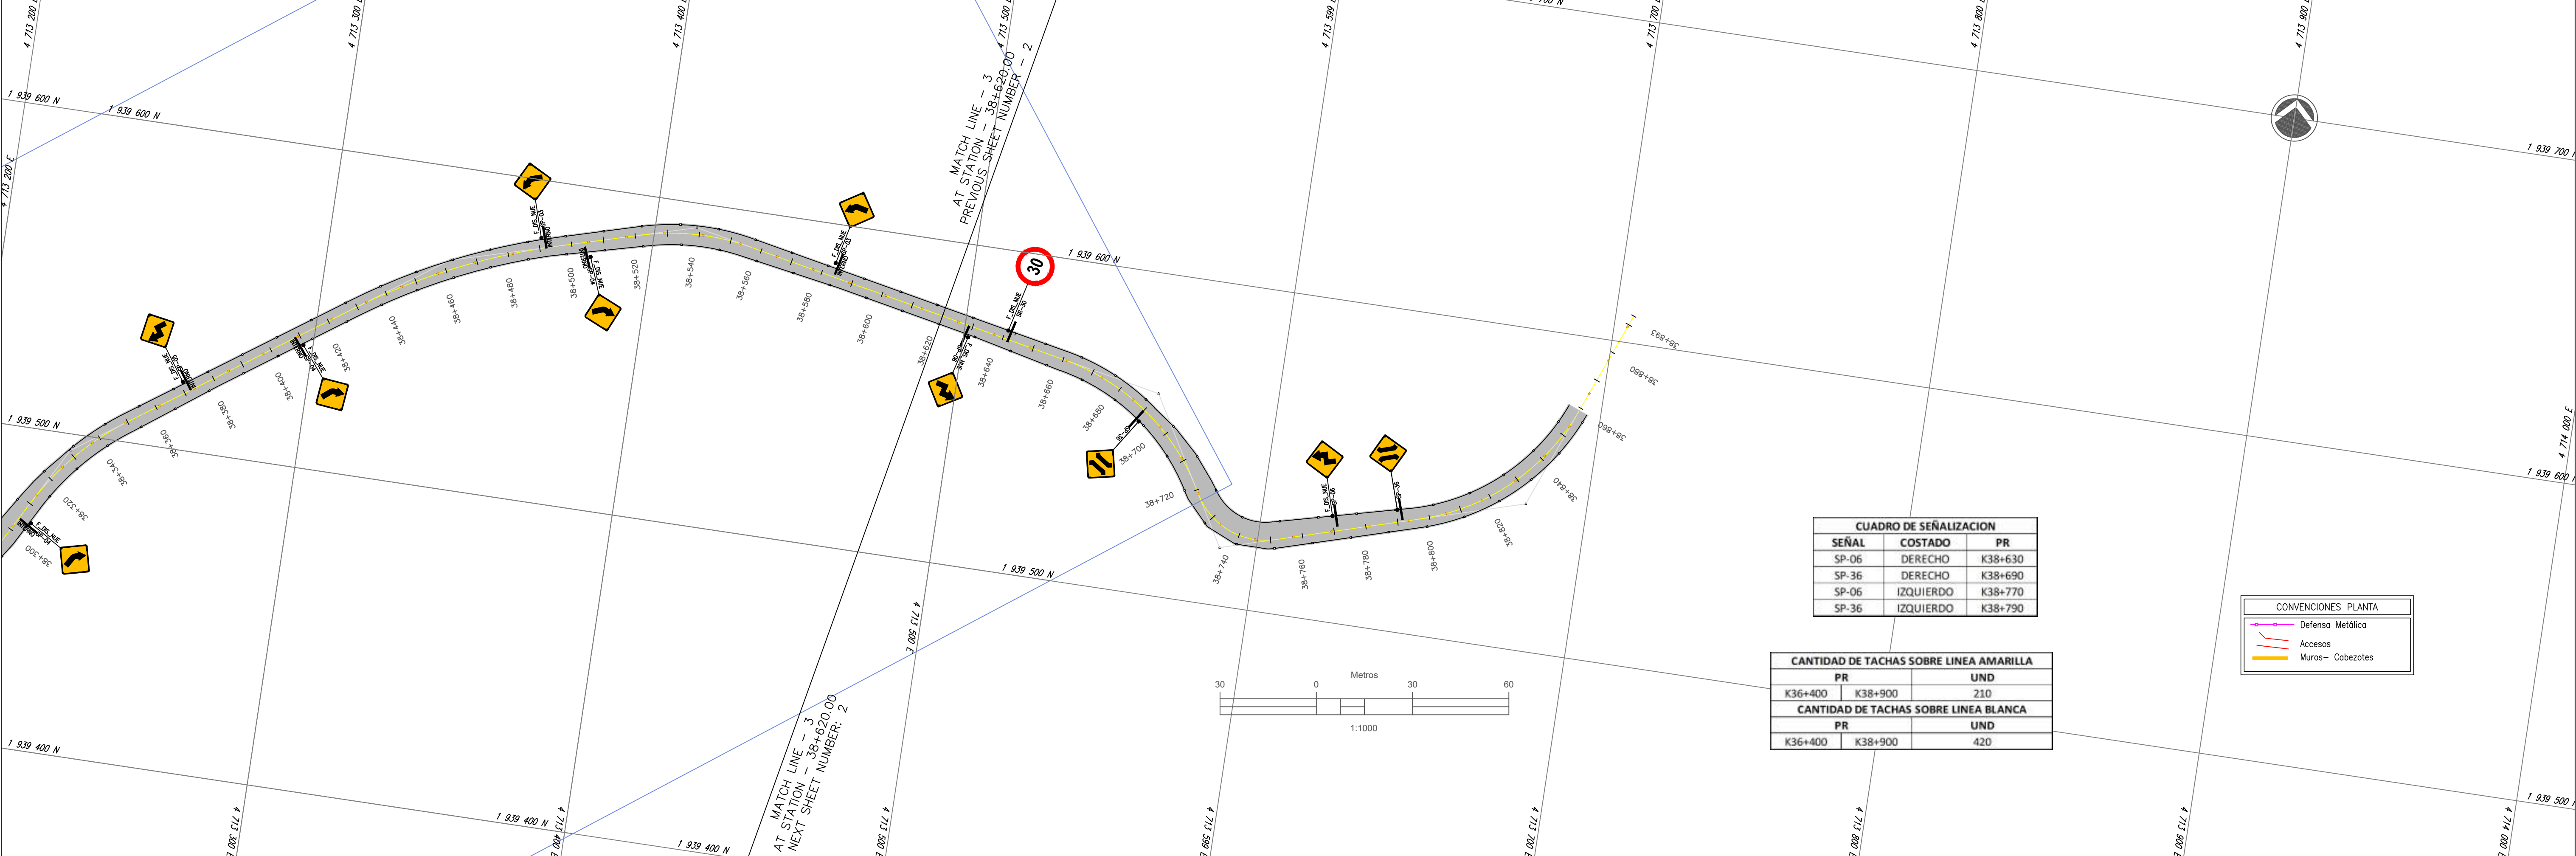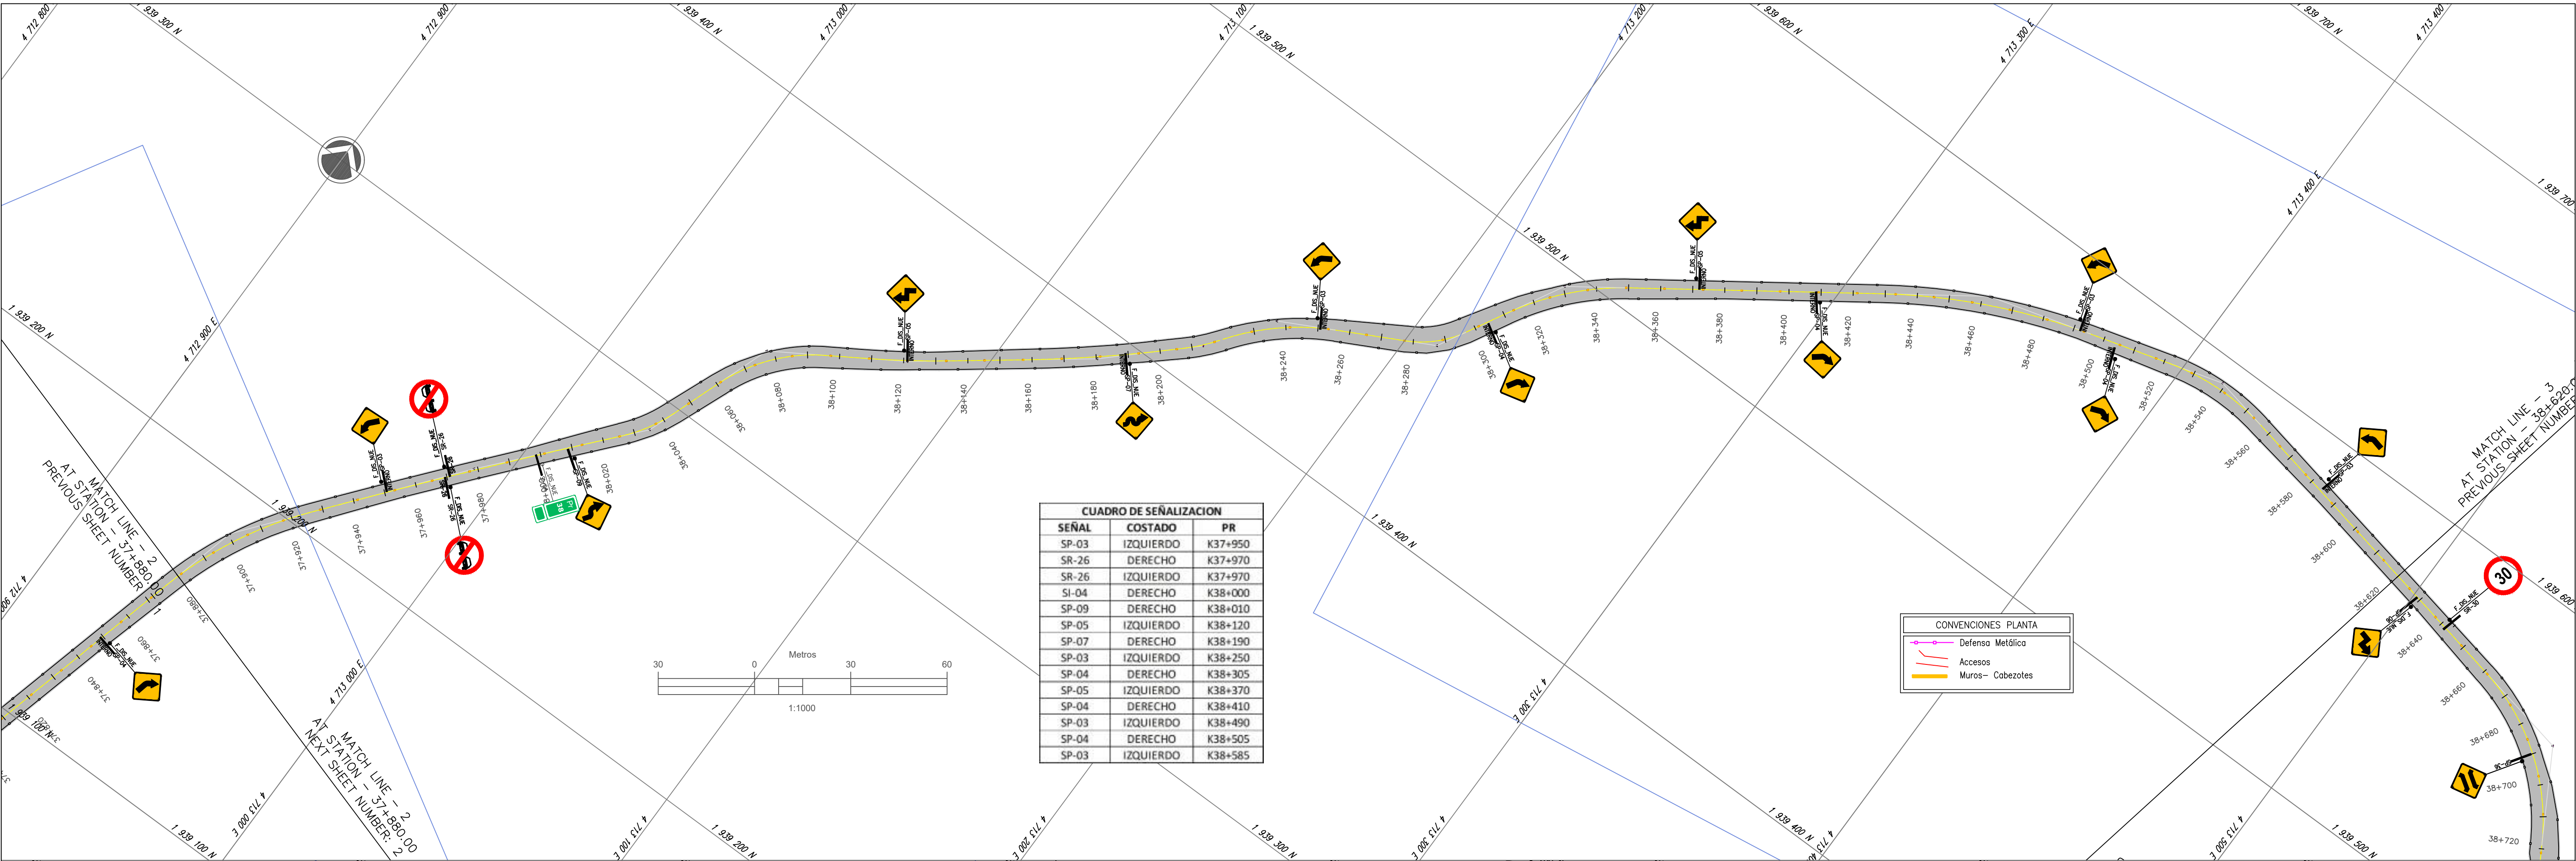

CONSORCIO VÍAS
Y EQUIPOS
TOLIMA SUR 2023

OBJETO:
CONTRATAR EL MEJORAMIENTO
DE LA VÍA ATACO-PLANADAS EN
EL DEPARTAMENTO DEL TOLIMA

DIRECTOR CONSTRUCTORA:
ING. ORLANDO CAMARGO
MAT: 0202-82398 INT
ESPECIALISTA CONSTRUCTORA:
ING. PEDRO MORA GRANDAS
MAT: 2002-01484 CND

DIRECTOR INTERVENTORIA:
ING. MIGUEL SALGADO
25202-097298 CND

MODIFICACIONES Y REVISIONES		
FECHA	MODIFICACIÓN	NOMBRE ING. RESPONSABLE
ABRIL/2022	VERSIÓN INICIAL	

TRAMO:
PLANADAS ATACO
ESPOLONES
K37+920 A K38+900

CONTIENE:
PLANOS DE SEÑALIZACIÓN
PLANADAS ATACO

ESCALA:
H:1:1000
V:1:100
ARCHIVO:
ESPOLONES
SEÑALIZACION_CAD-V1.dwg

FECHA:
MAYO 2022
PLANO:
2/2
REV:
V-1