
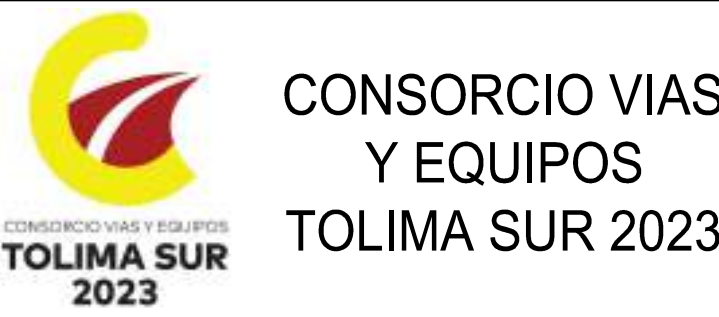


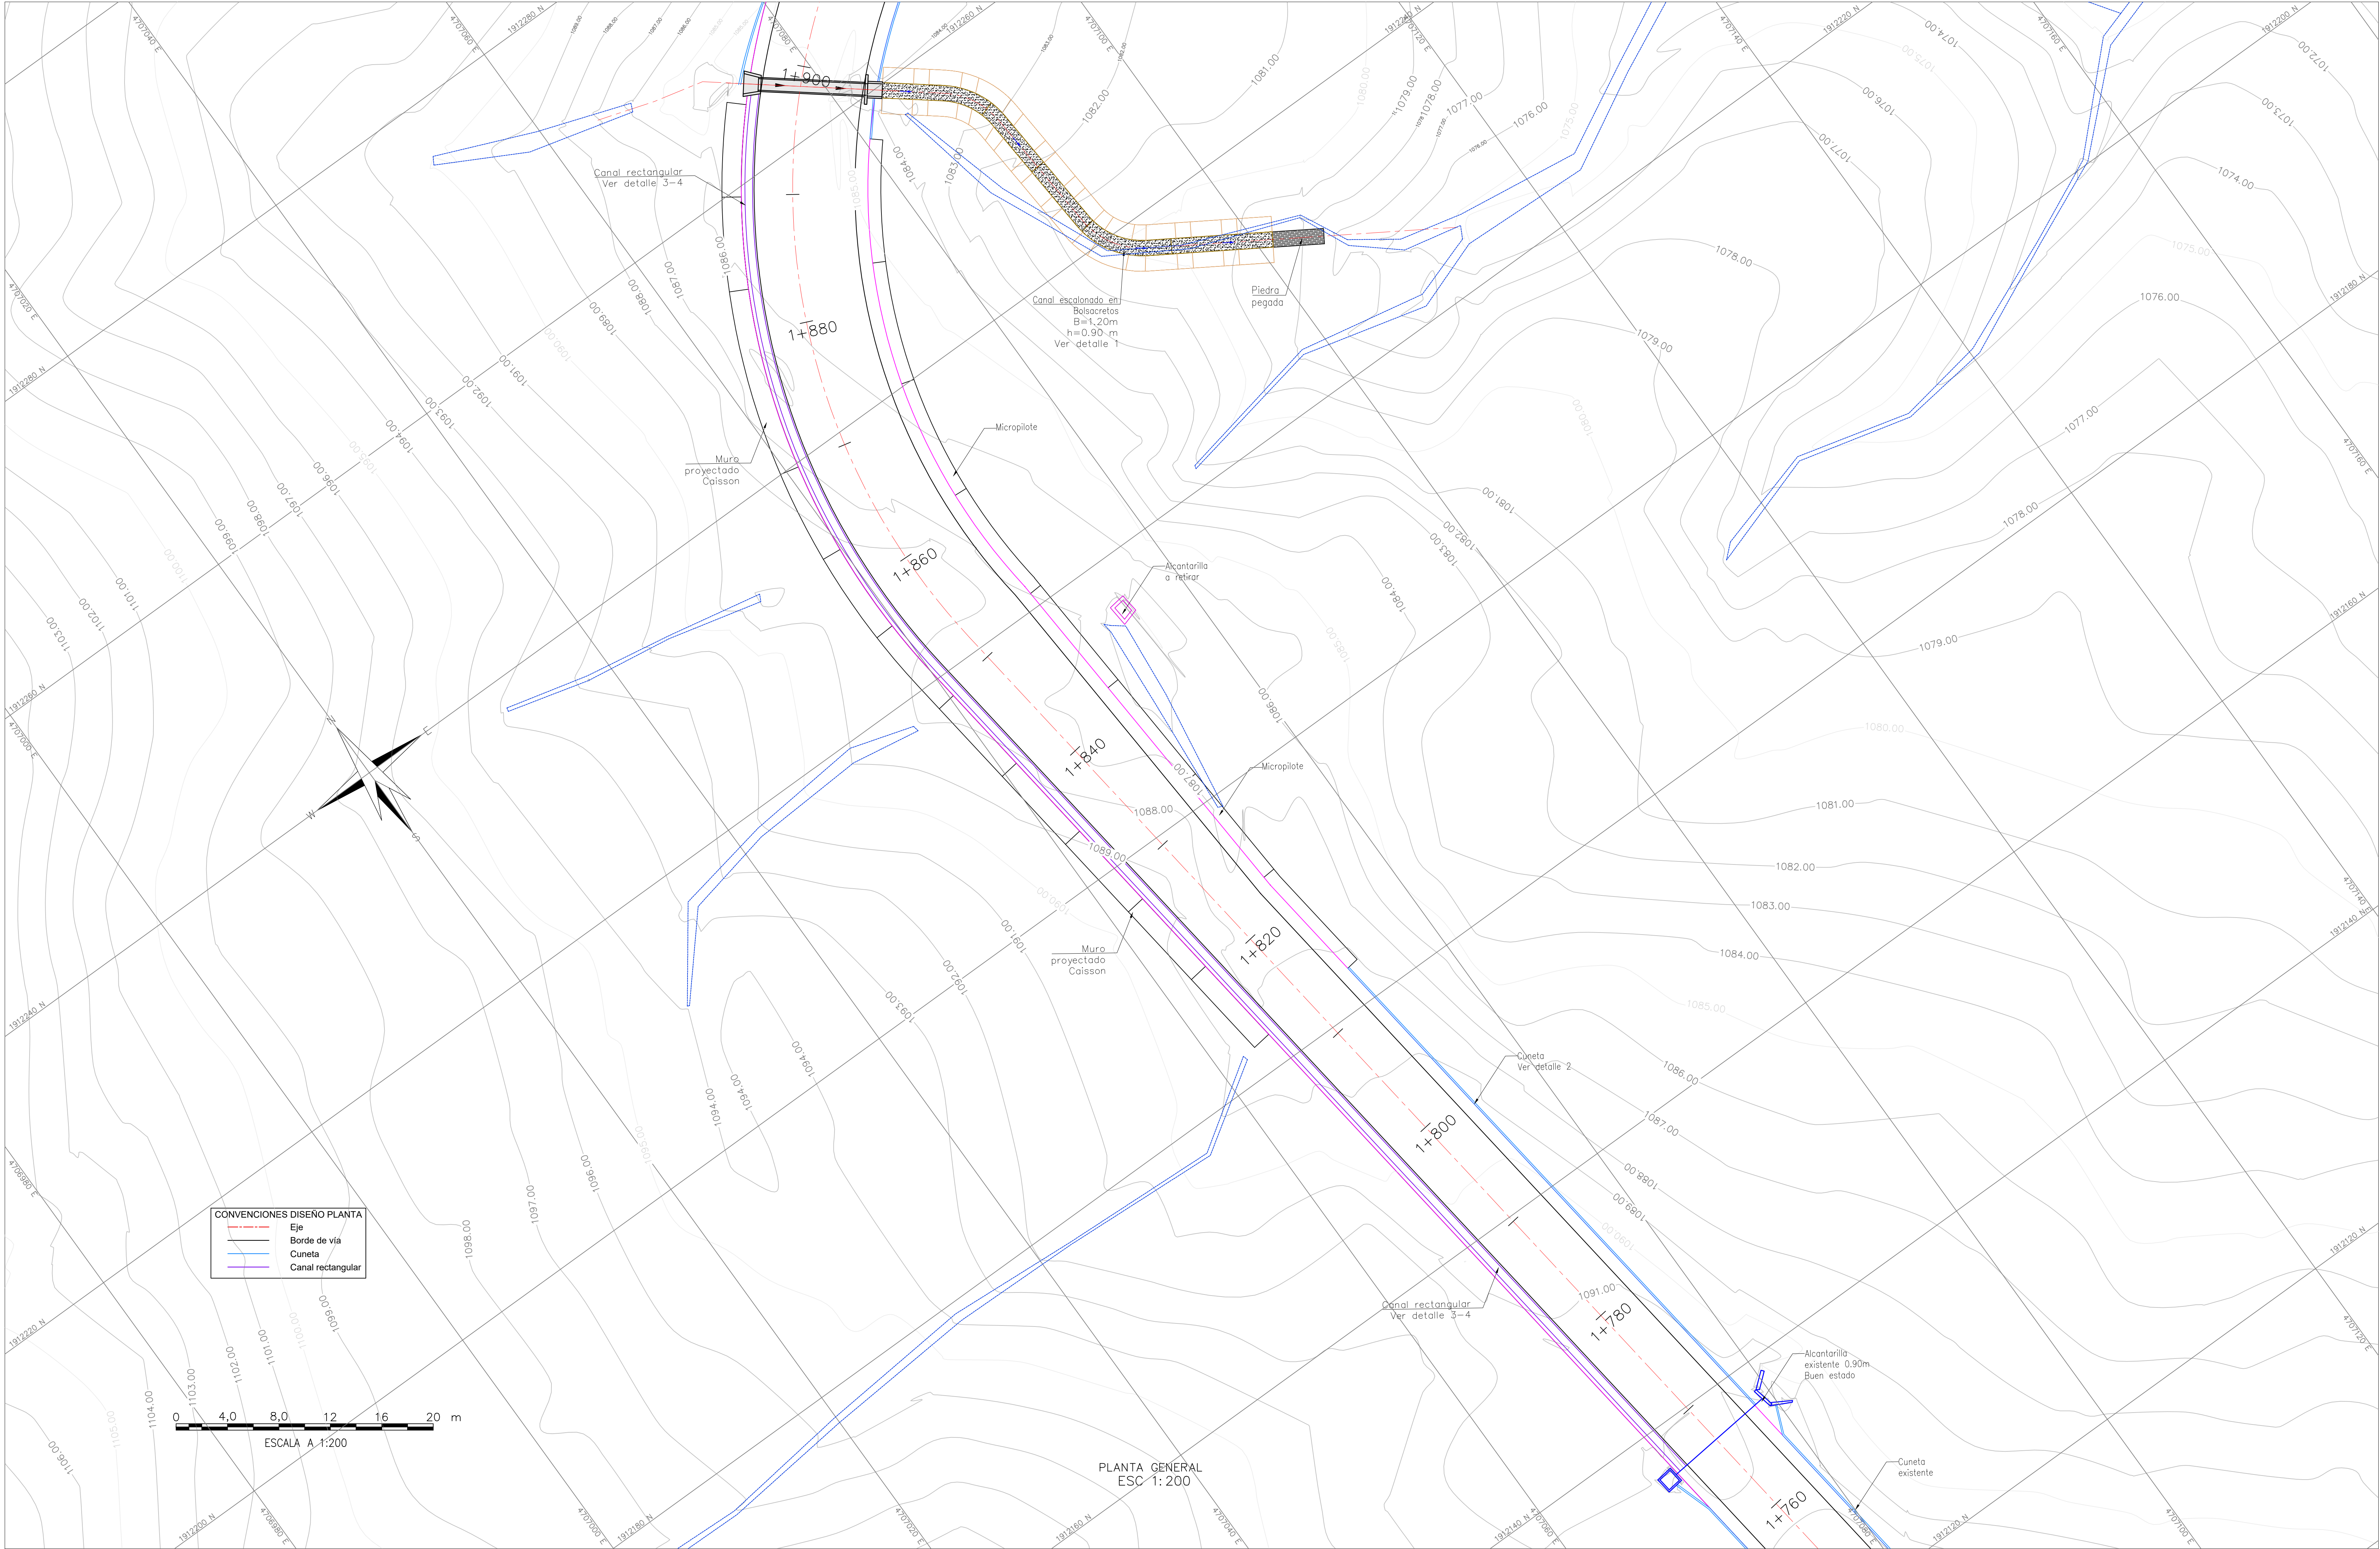

OBJETO:
CONTRATAR EL MEJORAMIENTO
DE LA VÍA ATACO-PLANADAS EN
EL DEPARTAMENTO DEL TOLIMA

DIRECTOR CONSTRUCTORA:
ING. ORLANDO CAMARGO
MAE 12002-5000-ART
ESPECIALISTA CONSTRUCTOR:
ING. NARCISO FERNÁNDEZ
ESP. INGENIERÍA CIVIL
MAE 12002-5000-ART

DIRECTOR INTERVENTORIA:
ING. MIGUEL SALGADO
2002-09726 CAD






MODIFICACIONES Y REVISIONES		
FECHA	MODIFICACIÓN	NOMBRE ING. RESPONSABLE

TRAMO:

CONTIENE:
DISEÑO HIDRÁULICO
PLANTA GENERAL
K1+800




ESCALA:
1:200
ARCHIVO:
PLANO+IMPLANTACIONES
K1+800.dwg

FECHA:
Noviembre de 2022
PLANO:
REV.
V-0

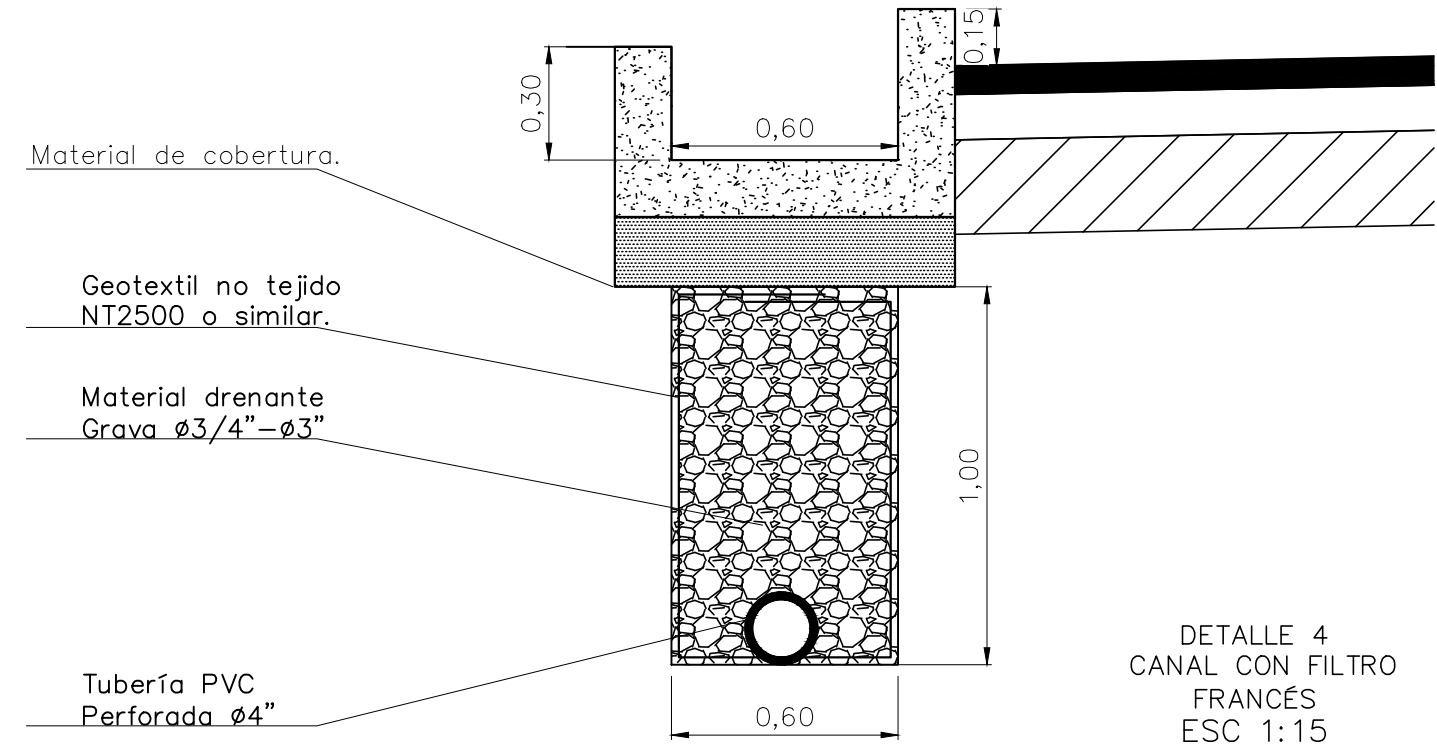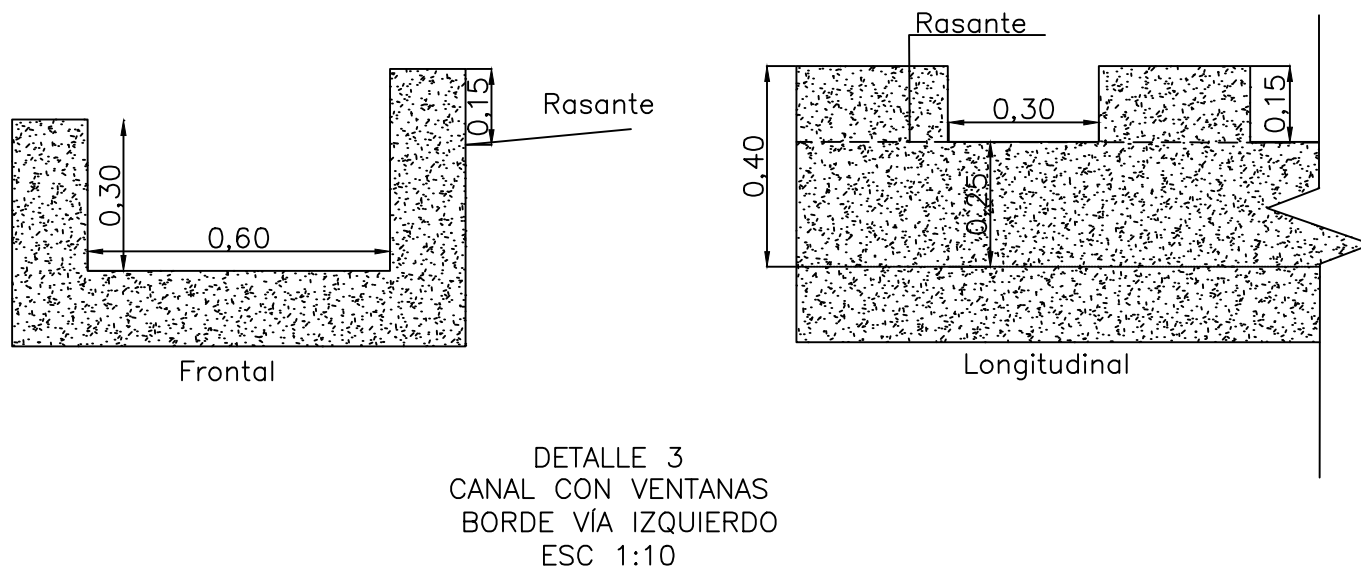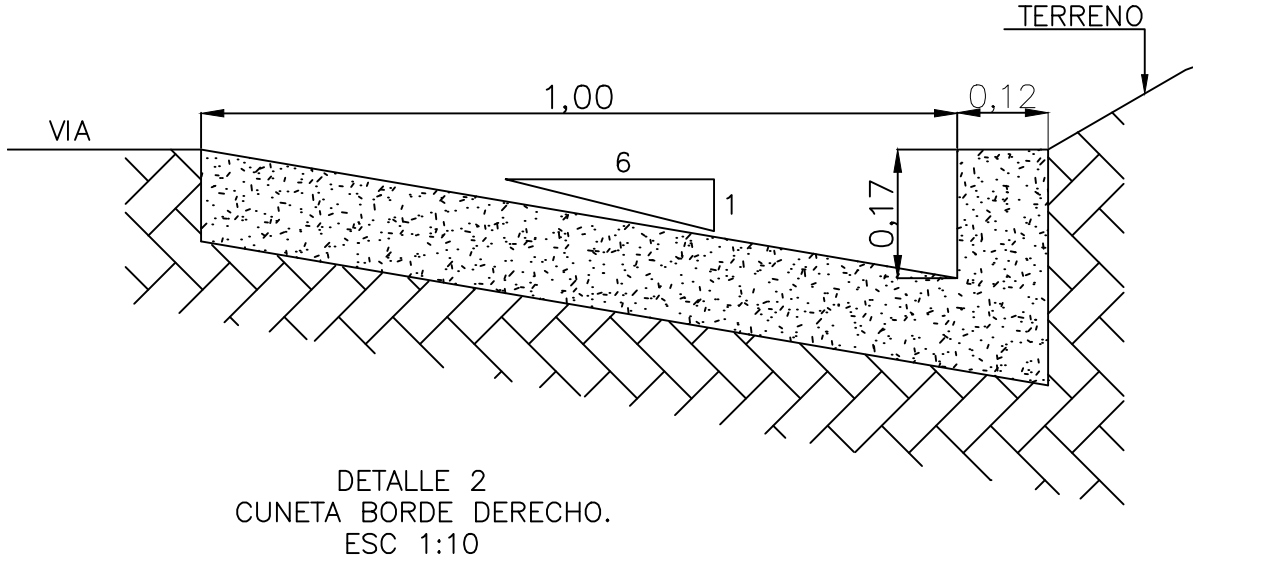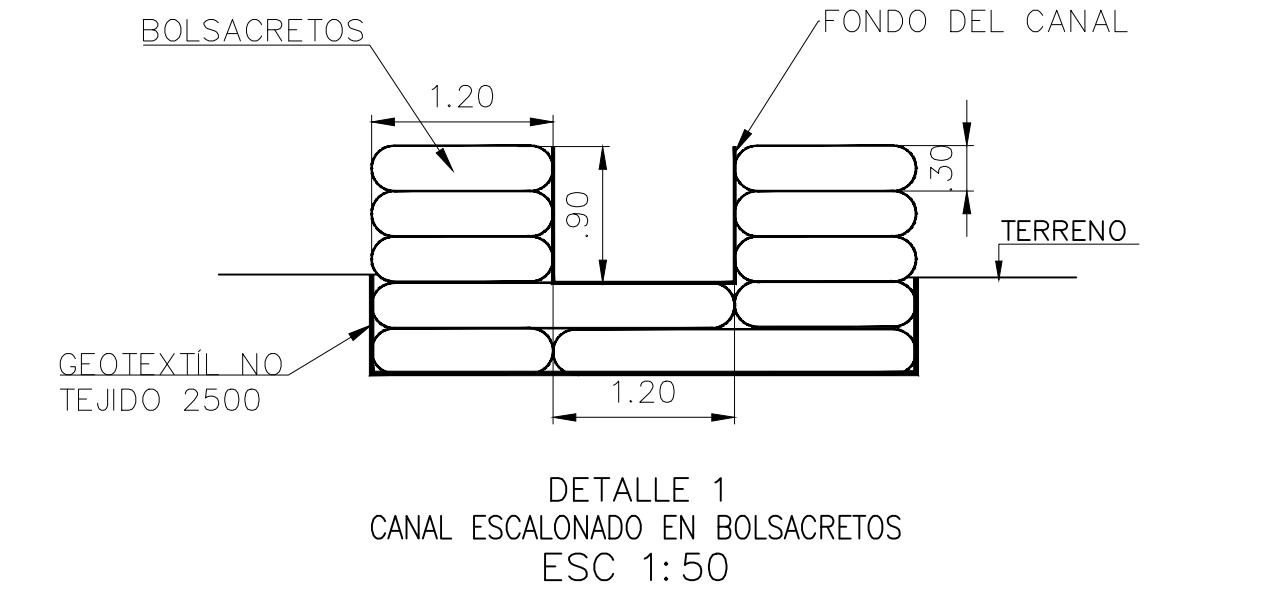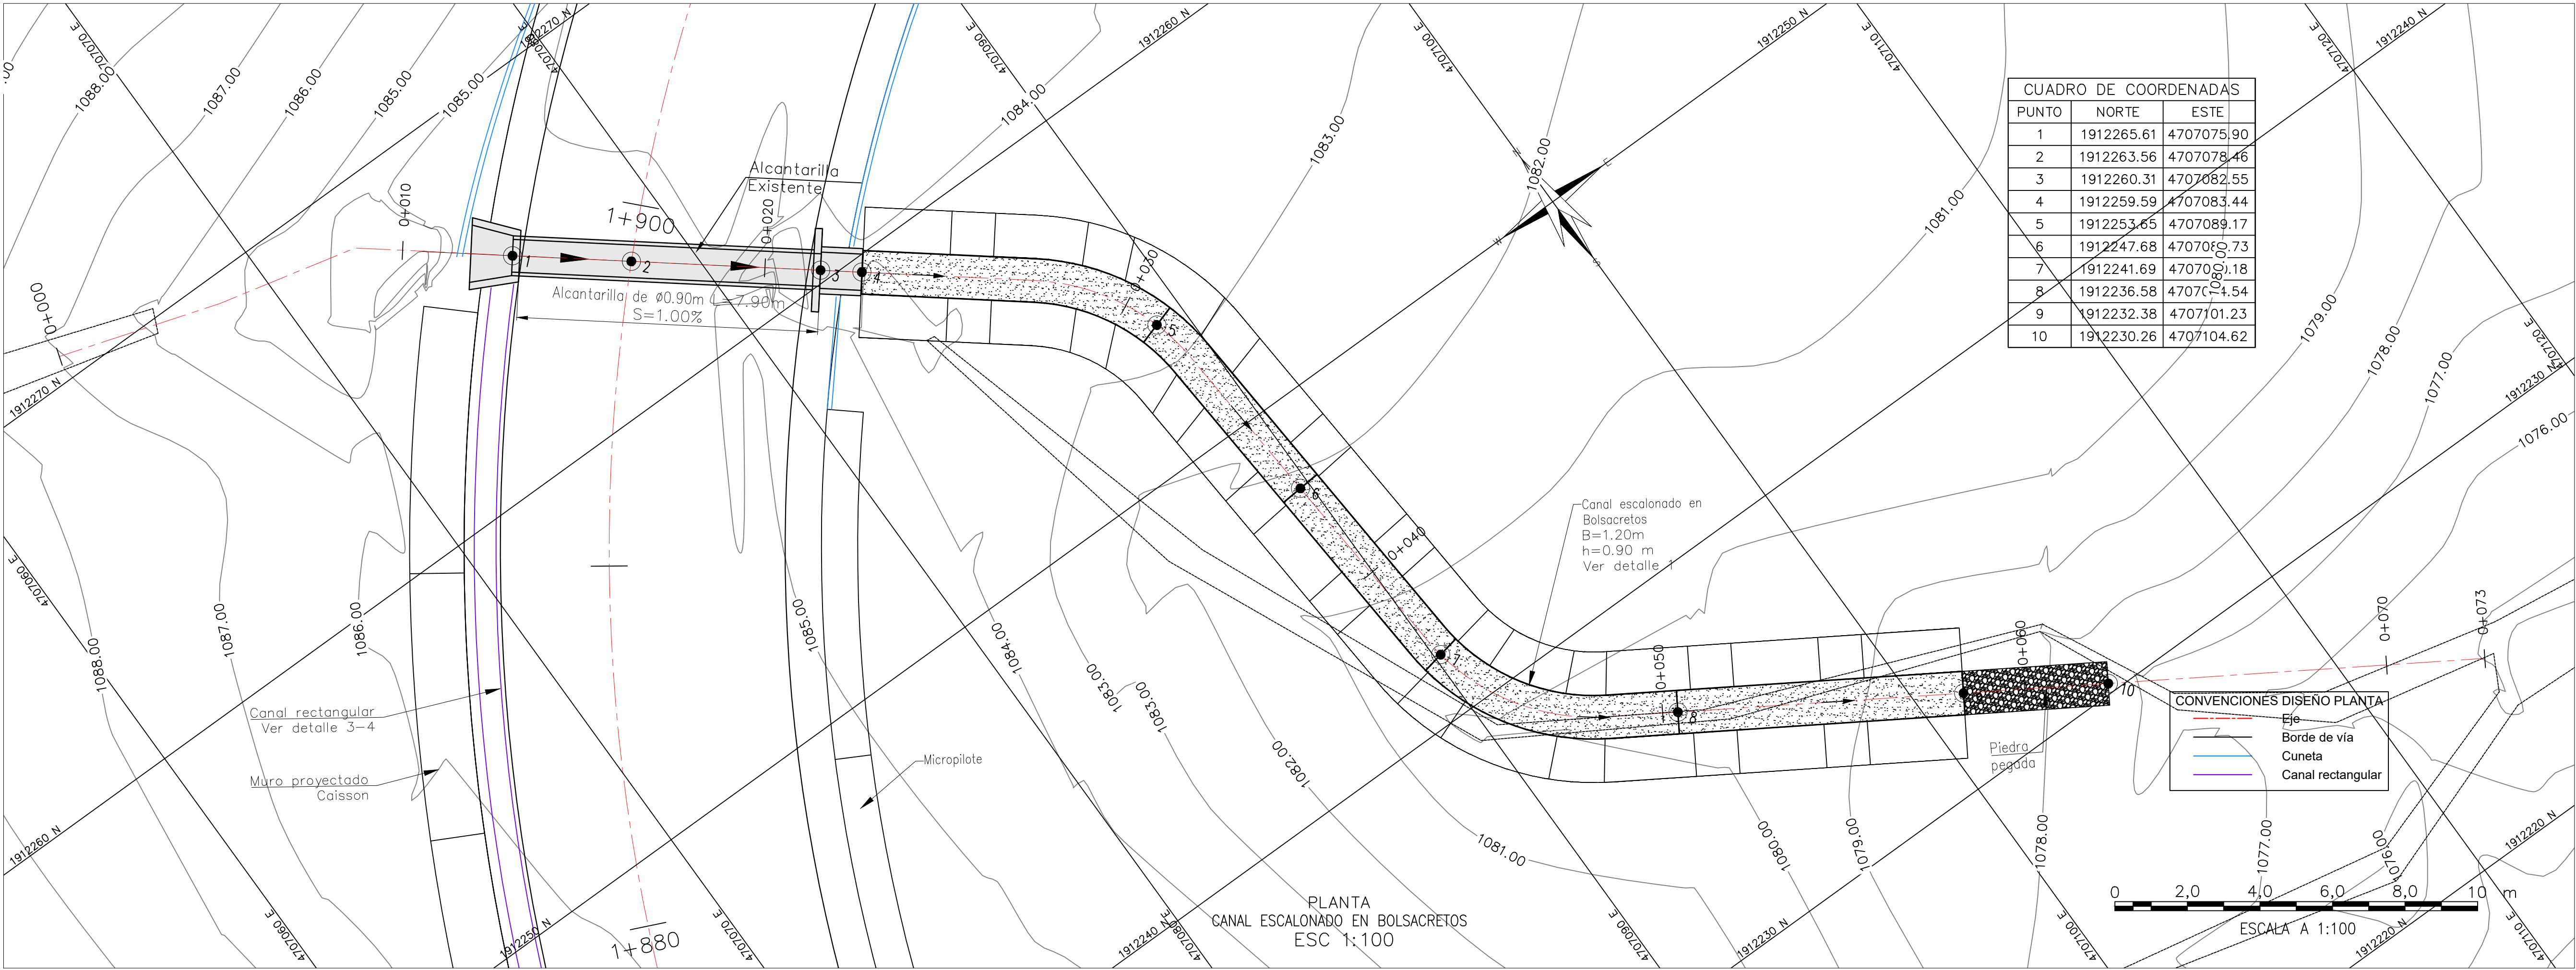

NOTAS:

- Subdren francés que cumpla norma INV-673-02 con tubería de 100 mm a 150 mm perforada. Para pendientes longitudinales menores al 7% y distancia entre obras menores a 150m, se requiere tubería perforada de 100 mm, de lo contrario se requiere tubería perforada de 150 mm. Se debe construir en zonas de aporte de la ladera y en zonas encajonadas.
- En la especificación 673-13 del INVIAS, se encuentran las recomendaciones de granulometría, geotextil, tamaño de agregado, necesarias para este tipo de estructuras.

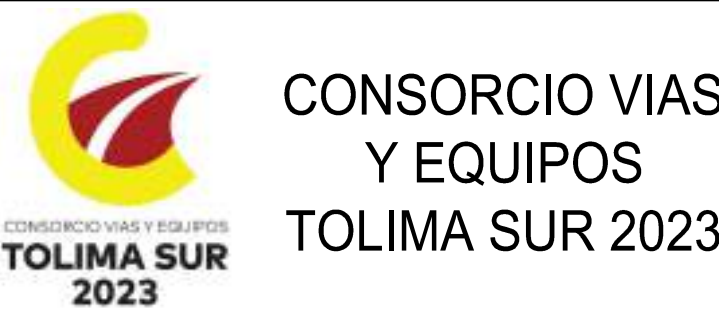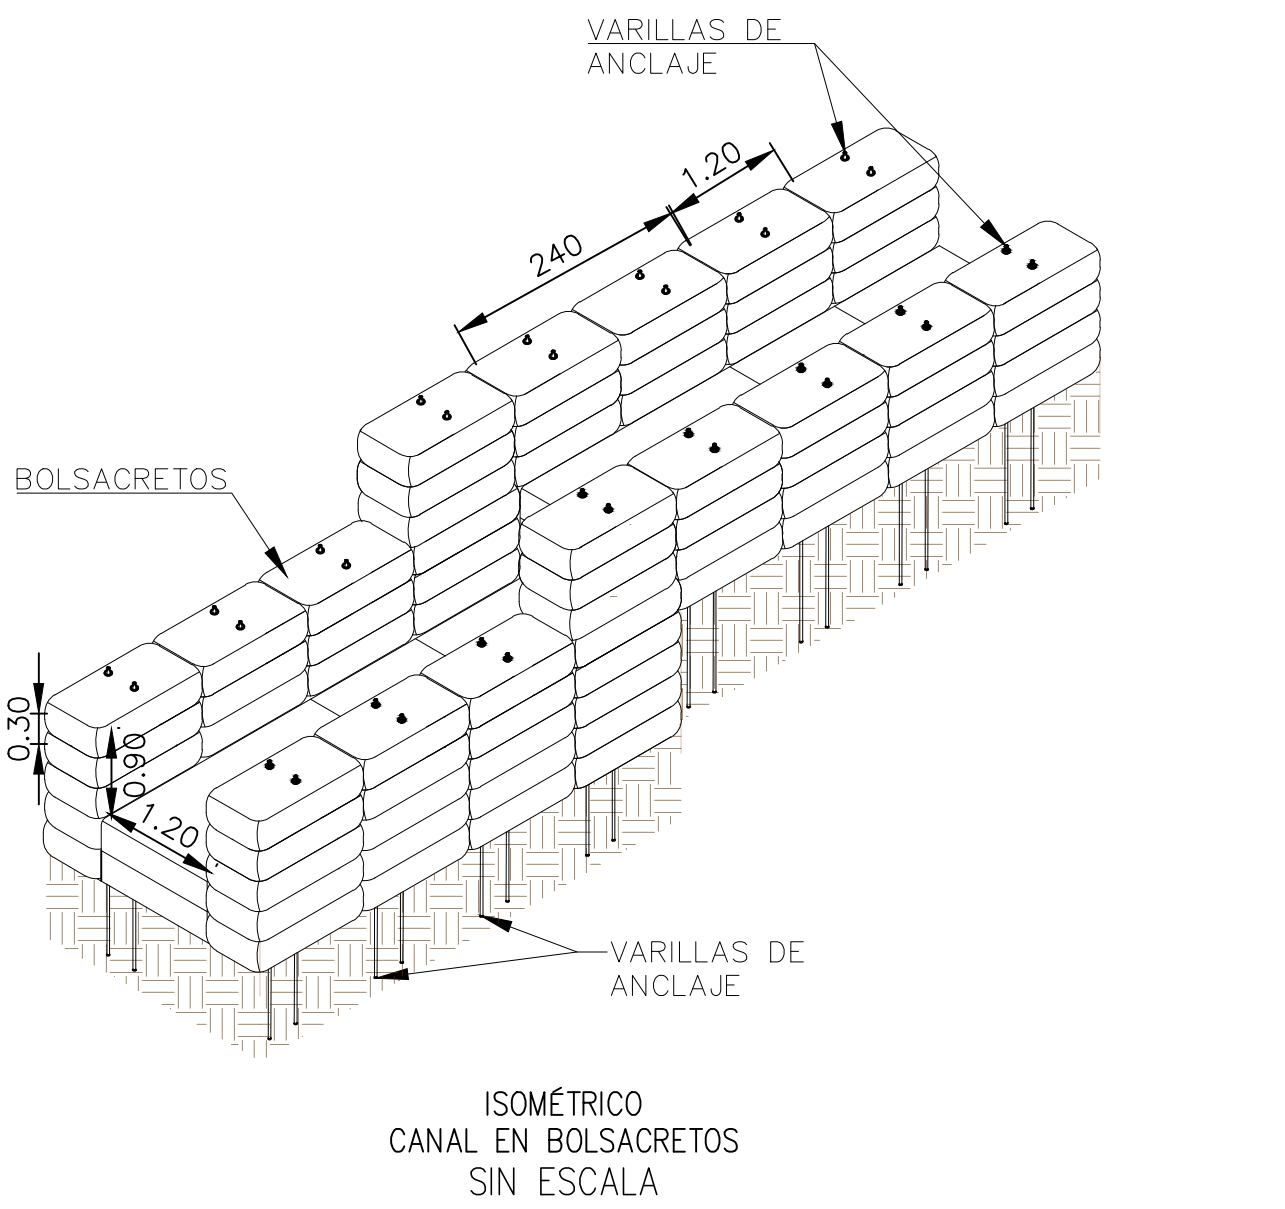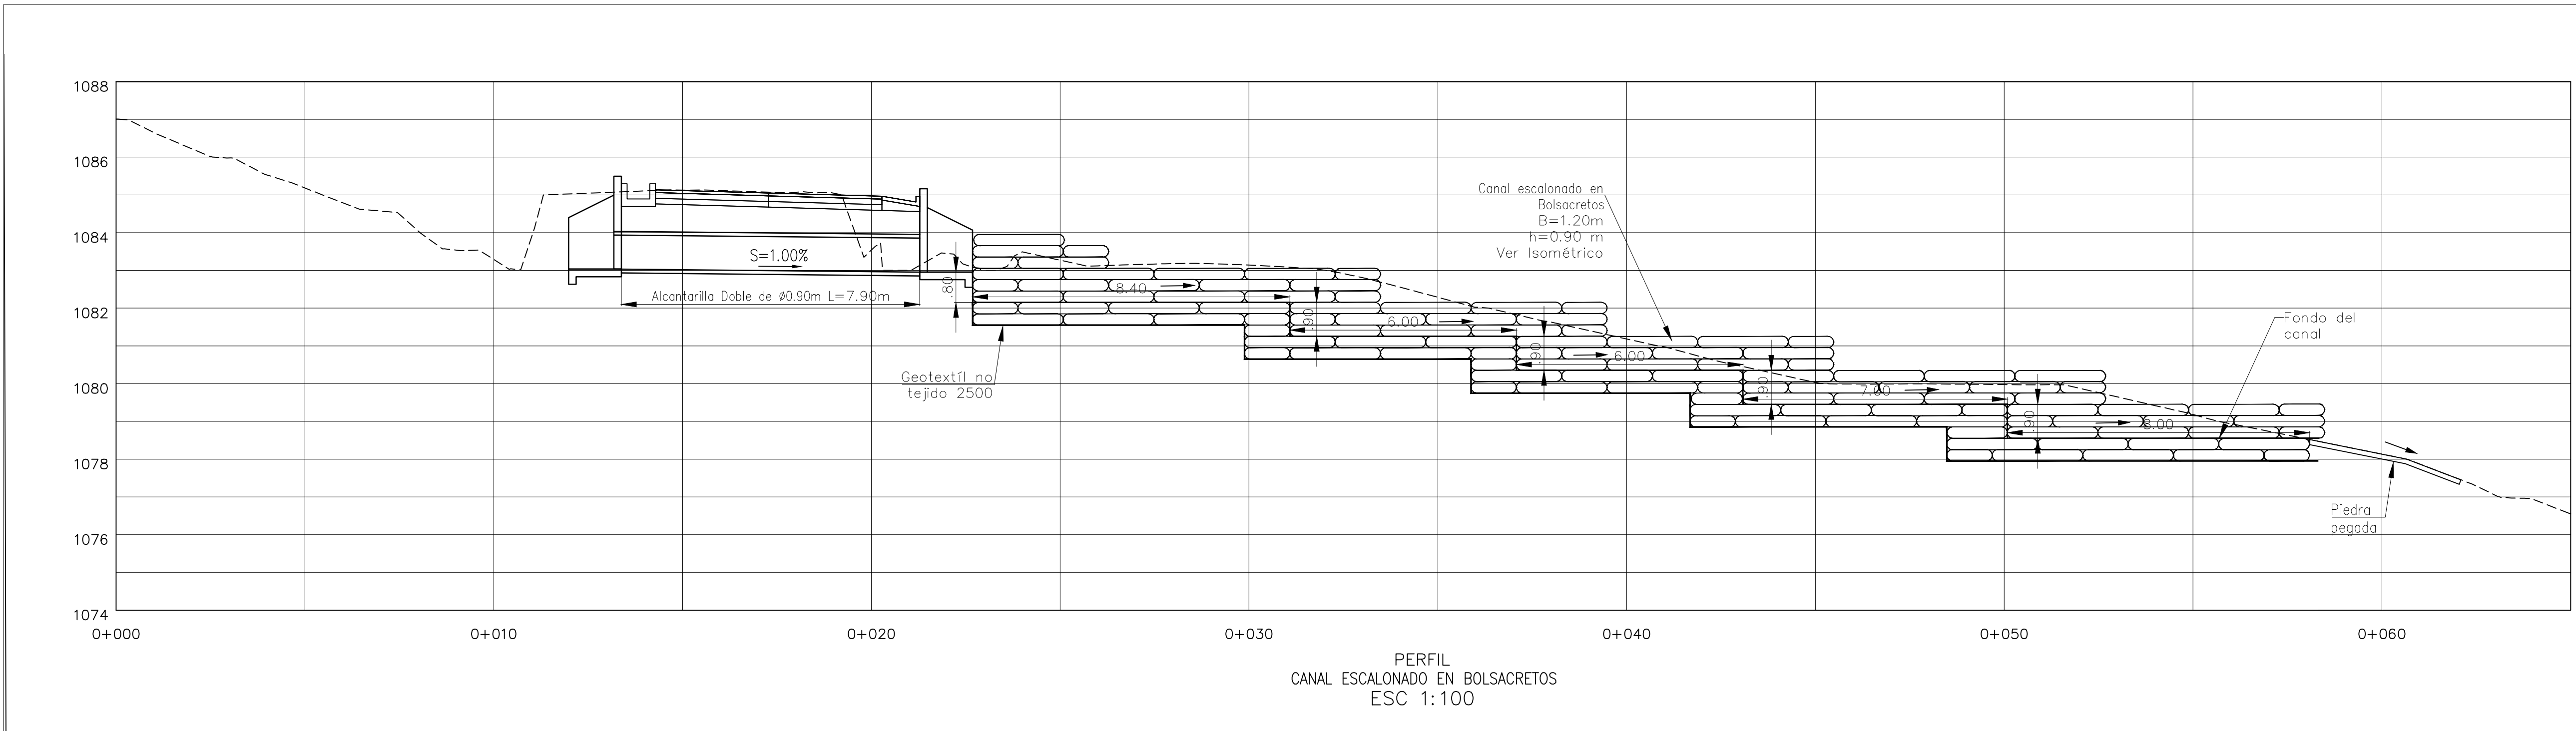

OBJETO:
CONTRATAR EL MEJORAMIENTO
DE LA VÍA ATACO-PLANADAS EN
EL DEPARTAMENTO DEL TOLIMA

DIRECTOR CONSTRUCTORA:
ING. ORLANDO CAMARGO
MAT. 5225-5336 ANT
ESPECIALISTA CONSTRUCTOR:
ING. WILFREDY RAMÍREZ
MAT. 5225-5336 ANT

DIRECTOR INTERVENTORIA:
ING. MIGUEL SALGADO
2025-09726 CAD

MODIFICACIONES Y REVISIONES		
FECHA	MODIFICACIÓN	NOMBRE ING. RESPONSABLE

TRAMO:

CONTIENE:
DISEÑO HIDRÁULICO
PLANTA-PERFIL
CANAL EN BOLSACRETOS

ESCALA:
1:100
ARCHIVO:
PLANO+IMPLANTACIONES
K1+800.dwg

FECHA:
Noviembre de 2022
PLANO:
REV.
V-0