
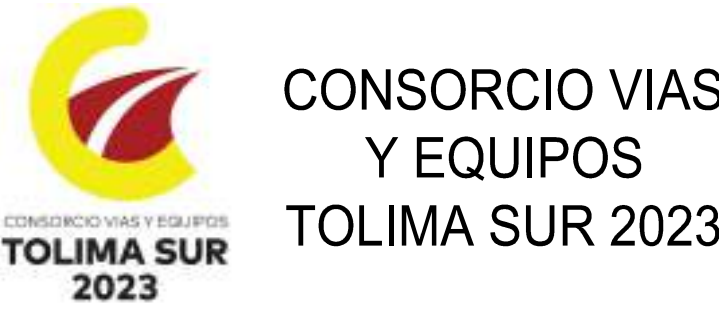


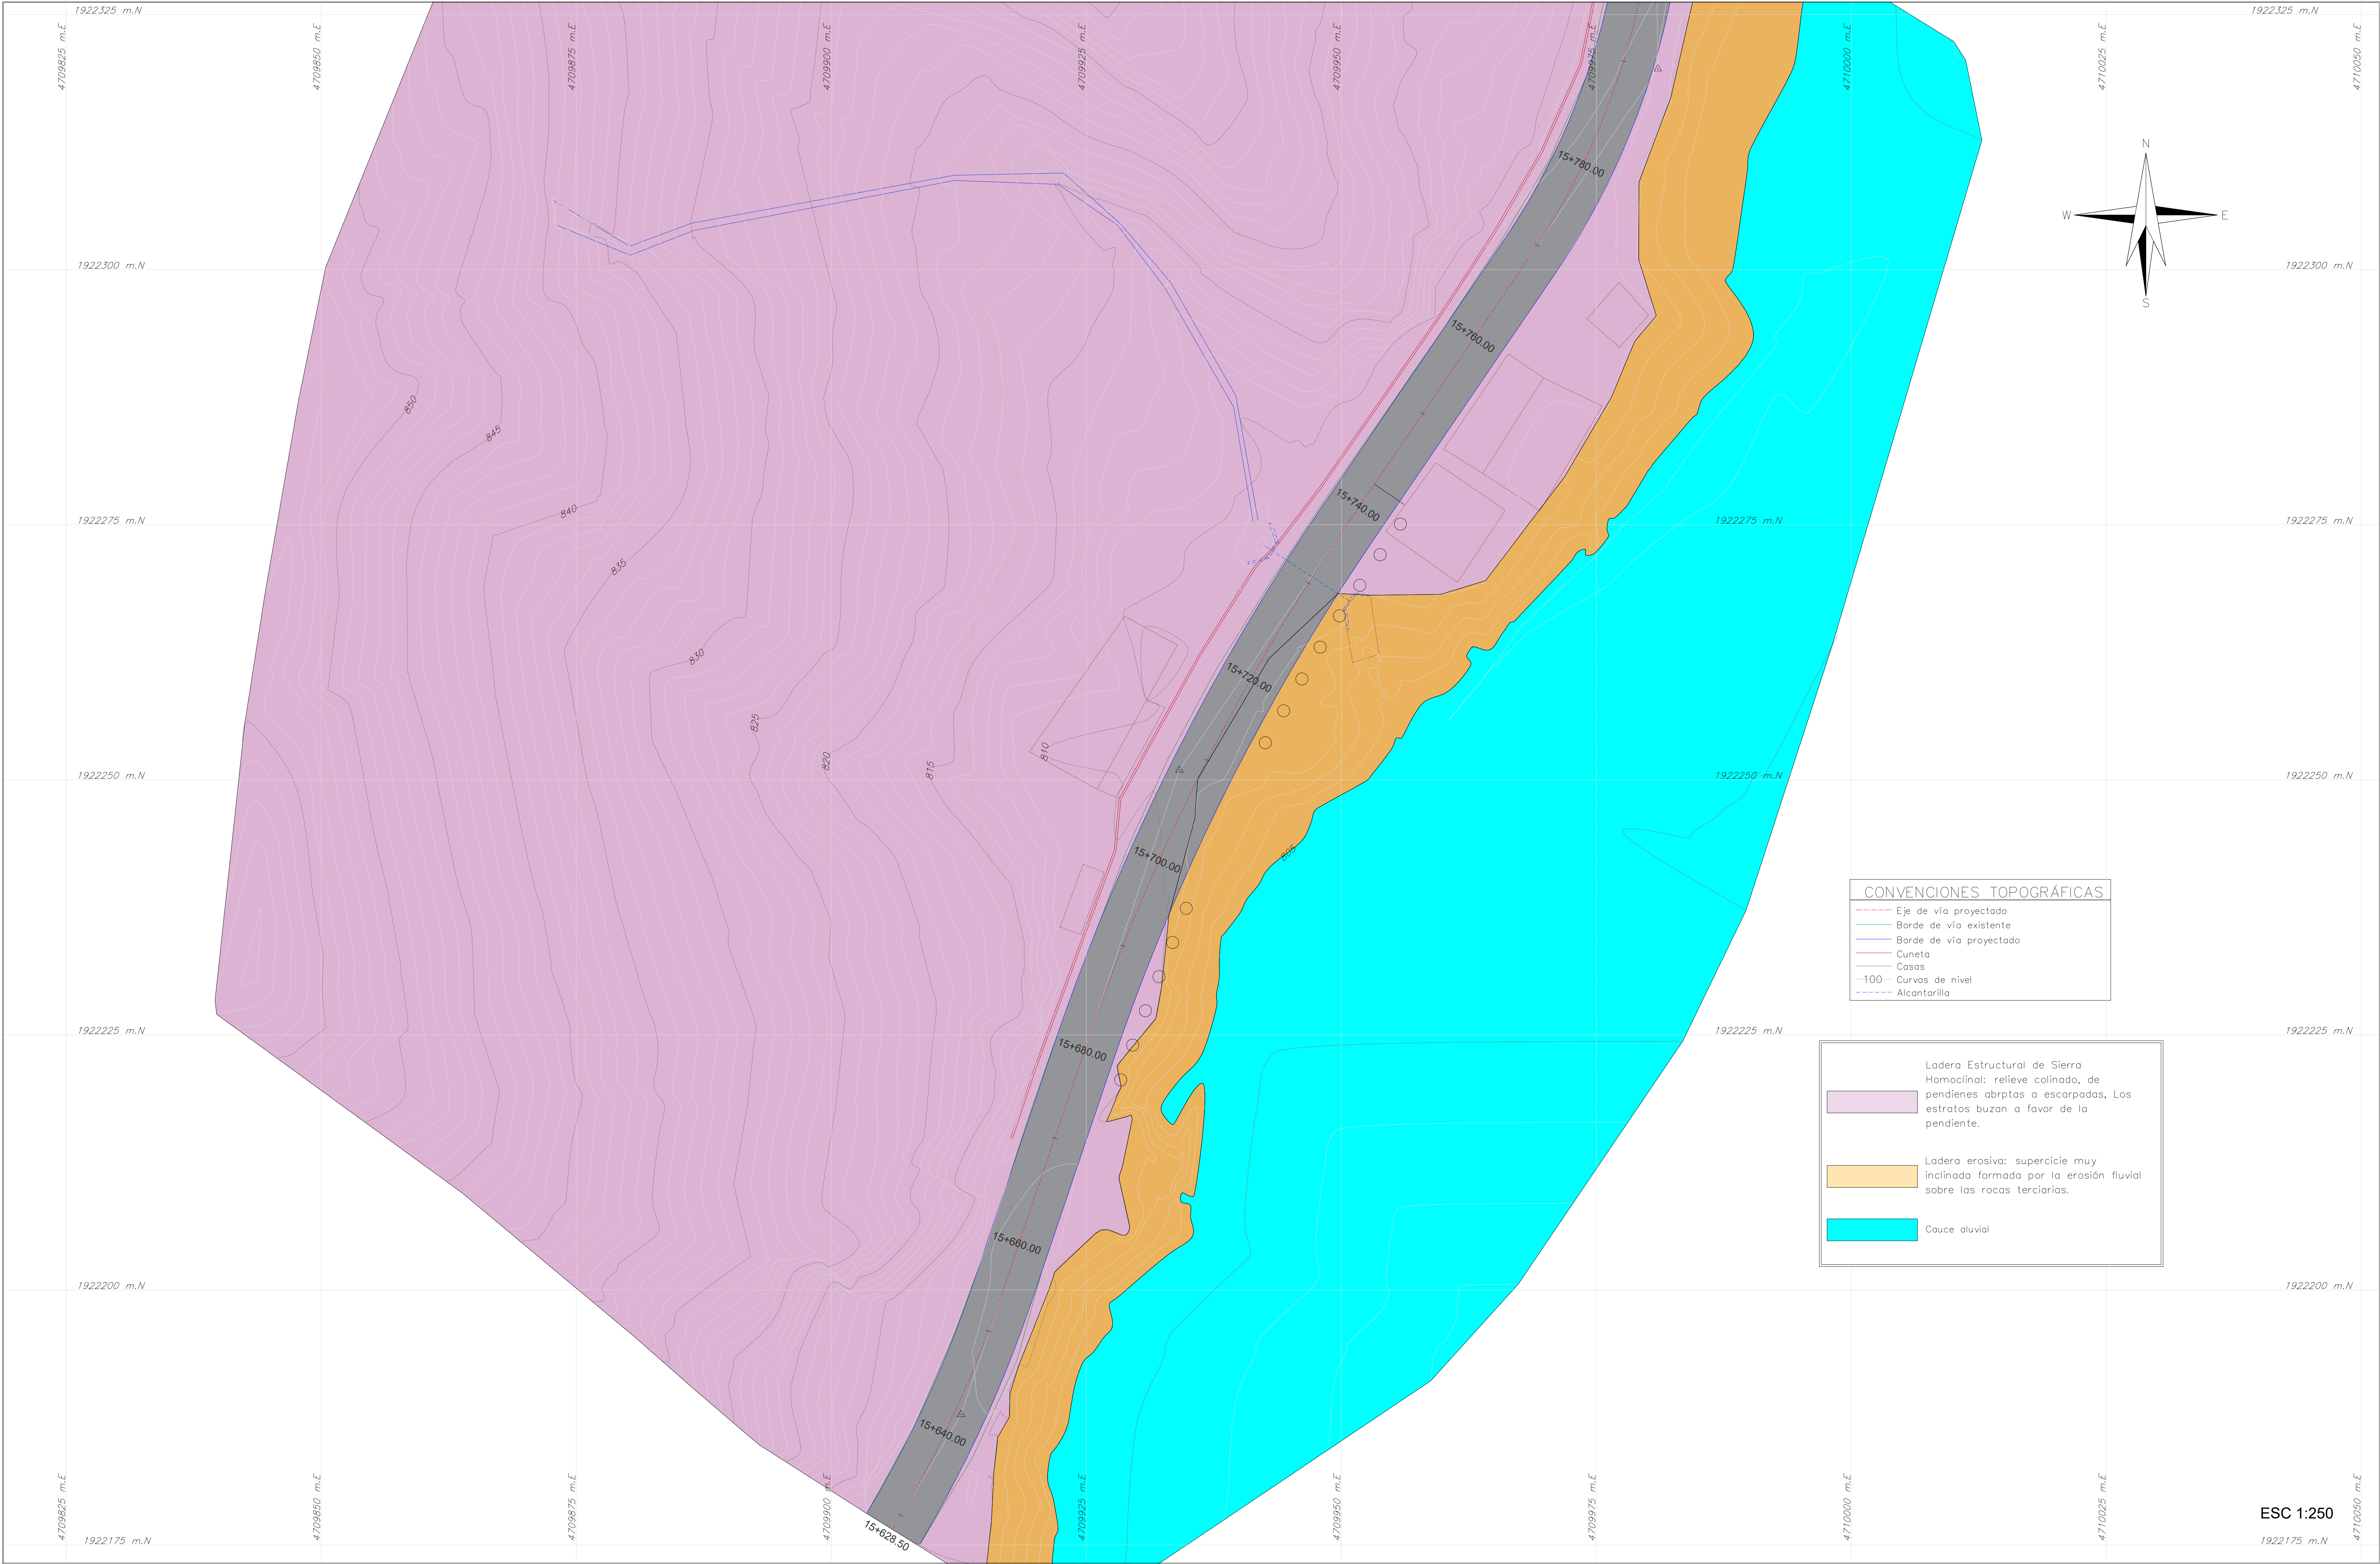

OBJETO:
CONTRATAR EL MEJORAMIENTO DE LA VÍA ATACO-PLANADAS EN EL DEPARTAMENTO DEL TOLIMA

DIRECTOR CONSTRUCTORA:
ING. ORLANDO CAMARGO
MAT. 30223-3608-001
ESPECIALISTA CONSTRUCTORA:
ING. JOSÉ MANUEL ALVAREZ LUGO
MAT. 55005-37185-001

DIRECTOR INTERVENTORIA:
ING. MIGUEL SALGADO
20205-097268-001

MODIFICACIONES Y REVISIONES		
FECHA	MODIFICACIÓN	NOMBRE ING. RESPONSABLE

TRAMO:
K15+670 - K15+750

CONTIENE:
PLANO GEOMORFOLÓGICO

ESCALA:
Indicada

FECHA:
Mayo de 2024

REV.
V-0