
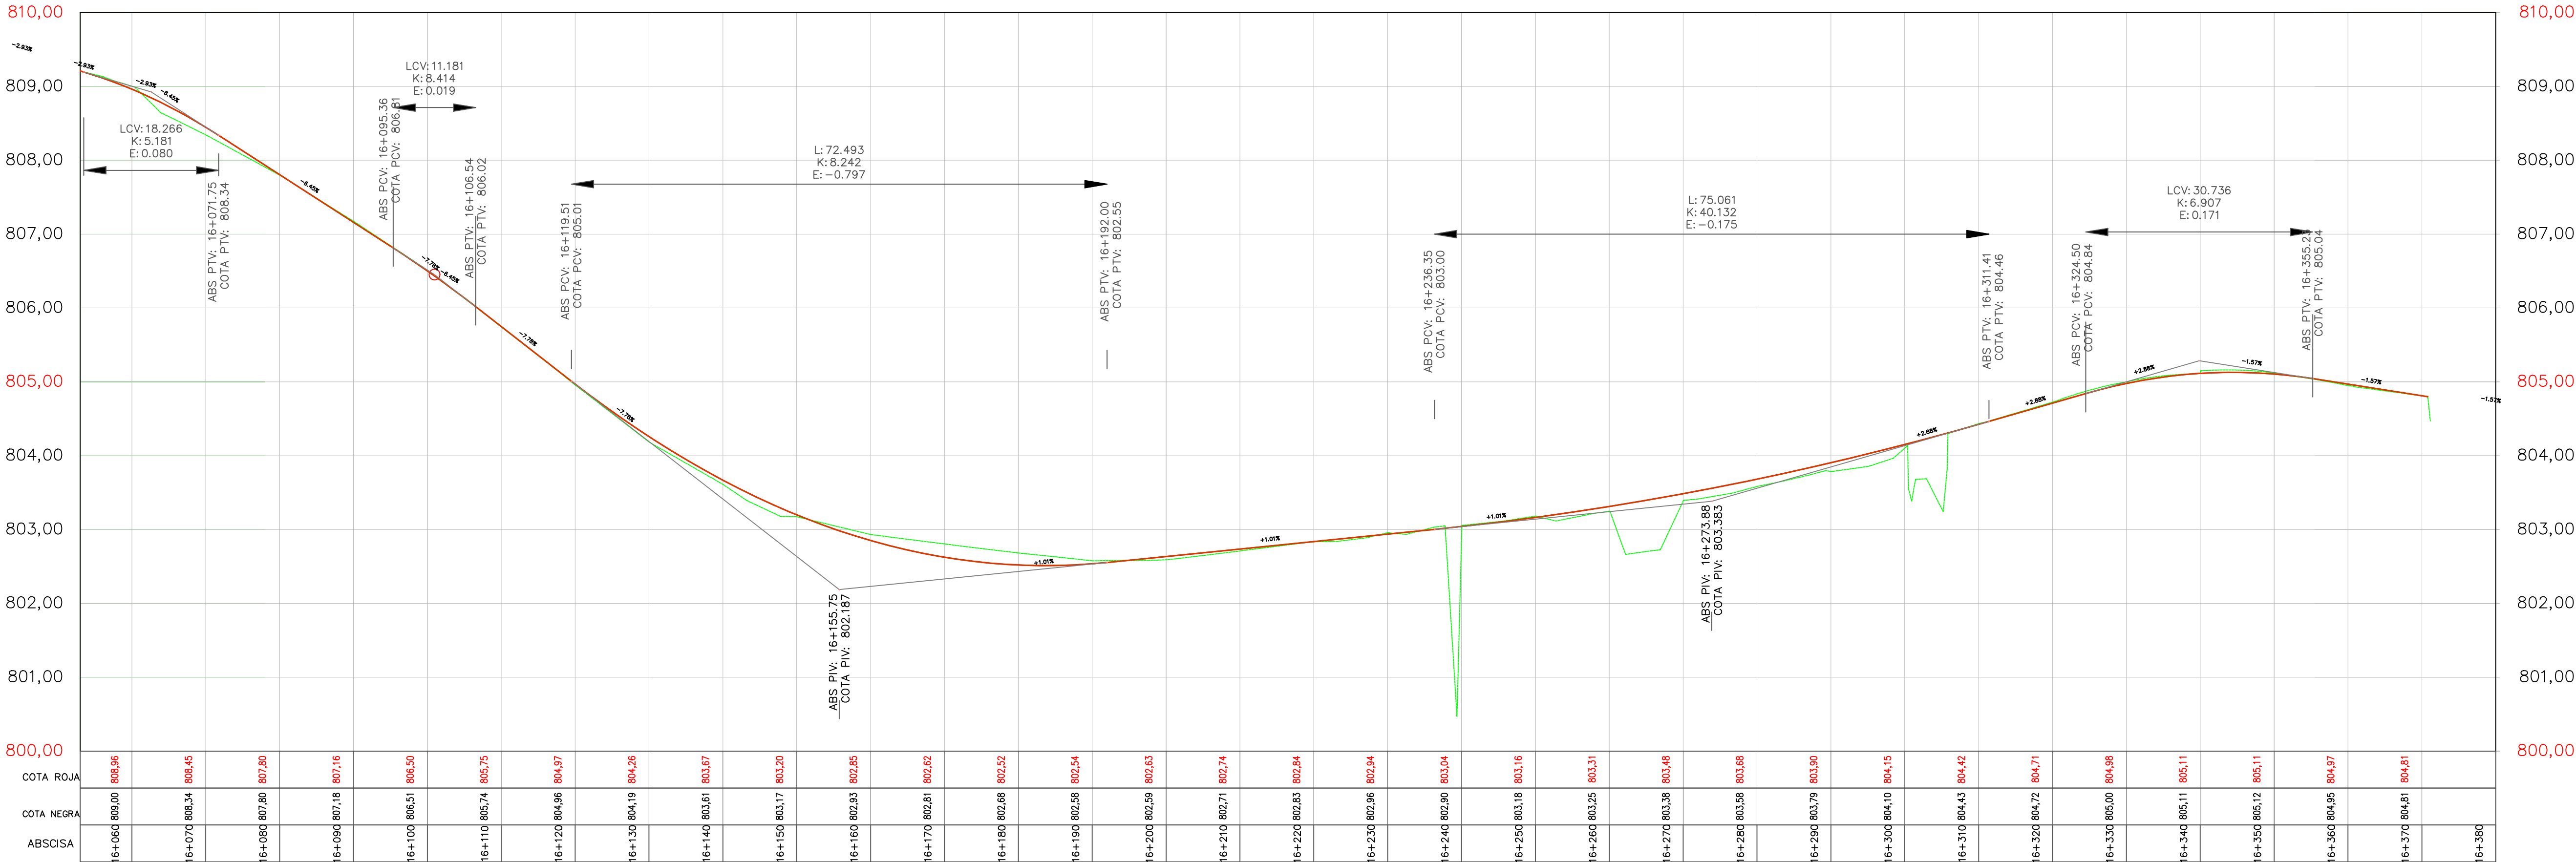
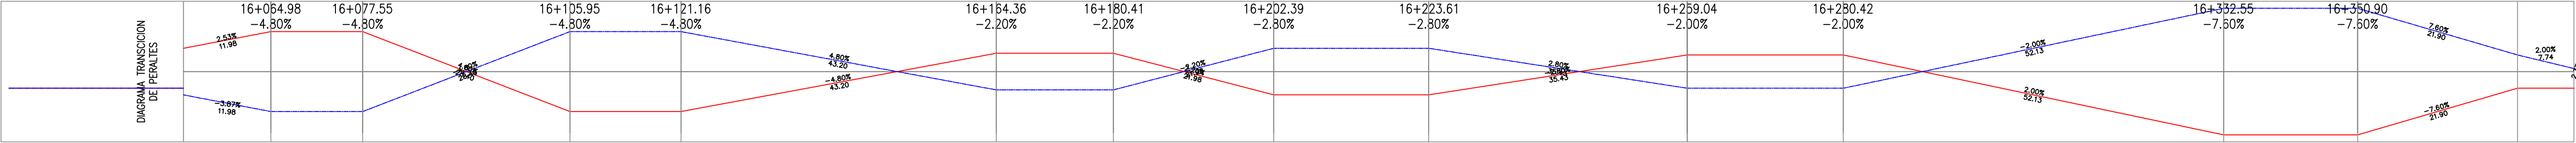
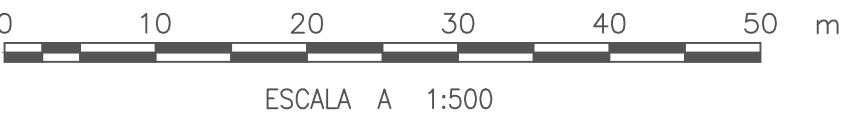


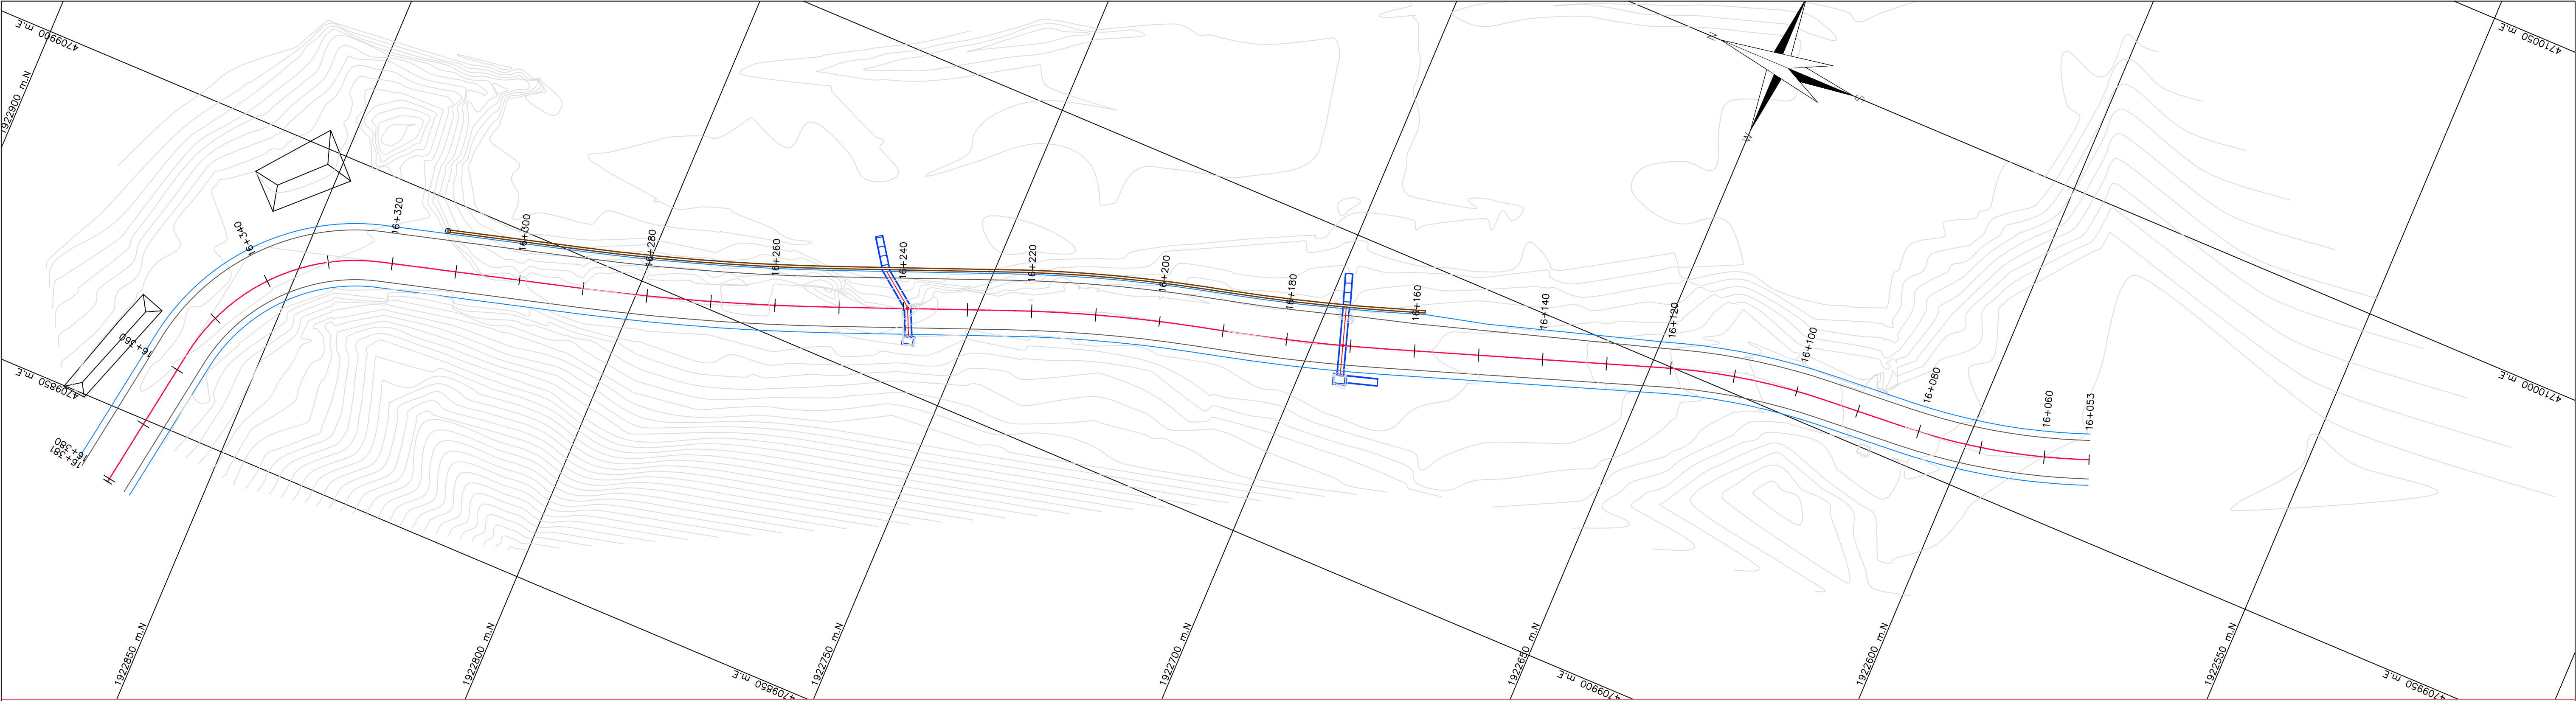

CONSORCIO VIAS  
Y EQUIPOS  
TOLIMA SUR 2023

OBJETO:  
CONTRATAR EL MEJORAMIENTO  
DE LA VÍA ATACO-PLANADAS EN  
EL DEPARTAMENTO DEL TOLIMA

DIRECTOR CONSTRUCTORA:  
ING. ORLANDO CAMARGO  
MAT. 2802-2300 ART.  
ESPECIALISTA CONSTRUCTORA:  
ING. PEDRO MORA GRANDAS  
MAT. 2002-01494 CND

DIRECTOR INTERVENTORIA:  
ING. MIGUEL SALGADO  
2002-097268 CND

| MODIFICACIONES Y REVISIONES |              |                         |
|-----------------------------|--------------|-------------------------|
| FECHA                       | MODIFICACIÓN | NOMBRE ING. RESPONSABLE |
|                             |              |                         |
|                             |              |                         |
|                             |              |                         |
|                             |              |                         |

TRAMO:  
PLANADAS ATACO  
CAÑOFISTO  
K16+120 - K16+370

CONTIENE:  
DISEÑO GEOMÉTRICO  
PLANADAS ATACO  
CAÑOFISTO

|                                               |                      |
|-----------------------------------------------|----------------------|
| ESCALA:<br>1:500                              | FECHA:<br>JULIO 2025 |
| ARCHIVO:<br>Acad-D.G K16+300<br>Cañofisto.dwg | PLANO :<br>1/1       |
|                                               | REV.<br>V-0          |