



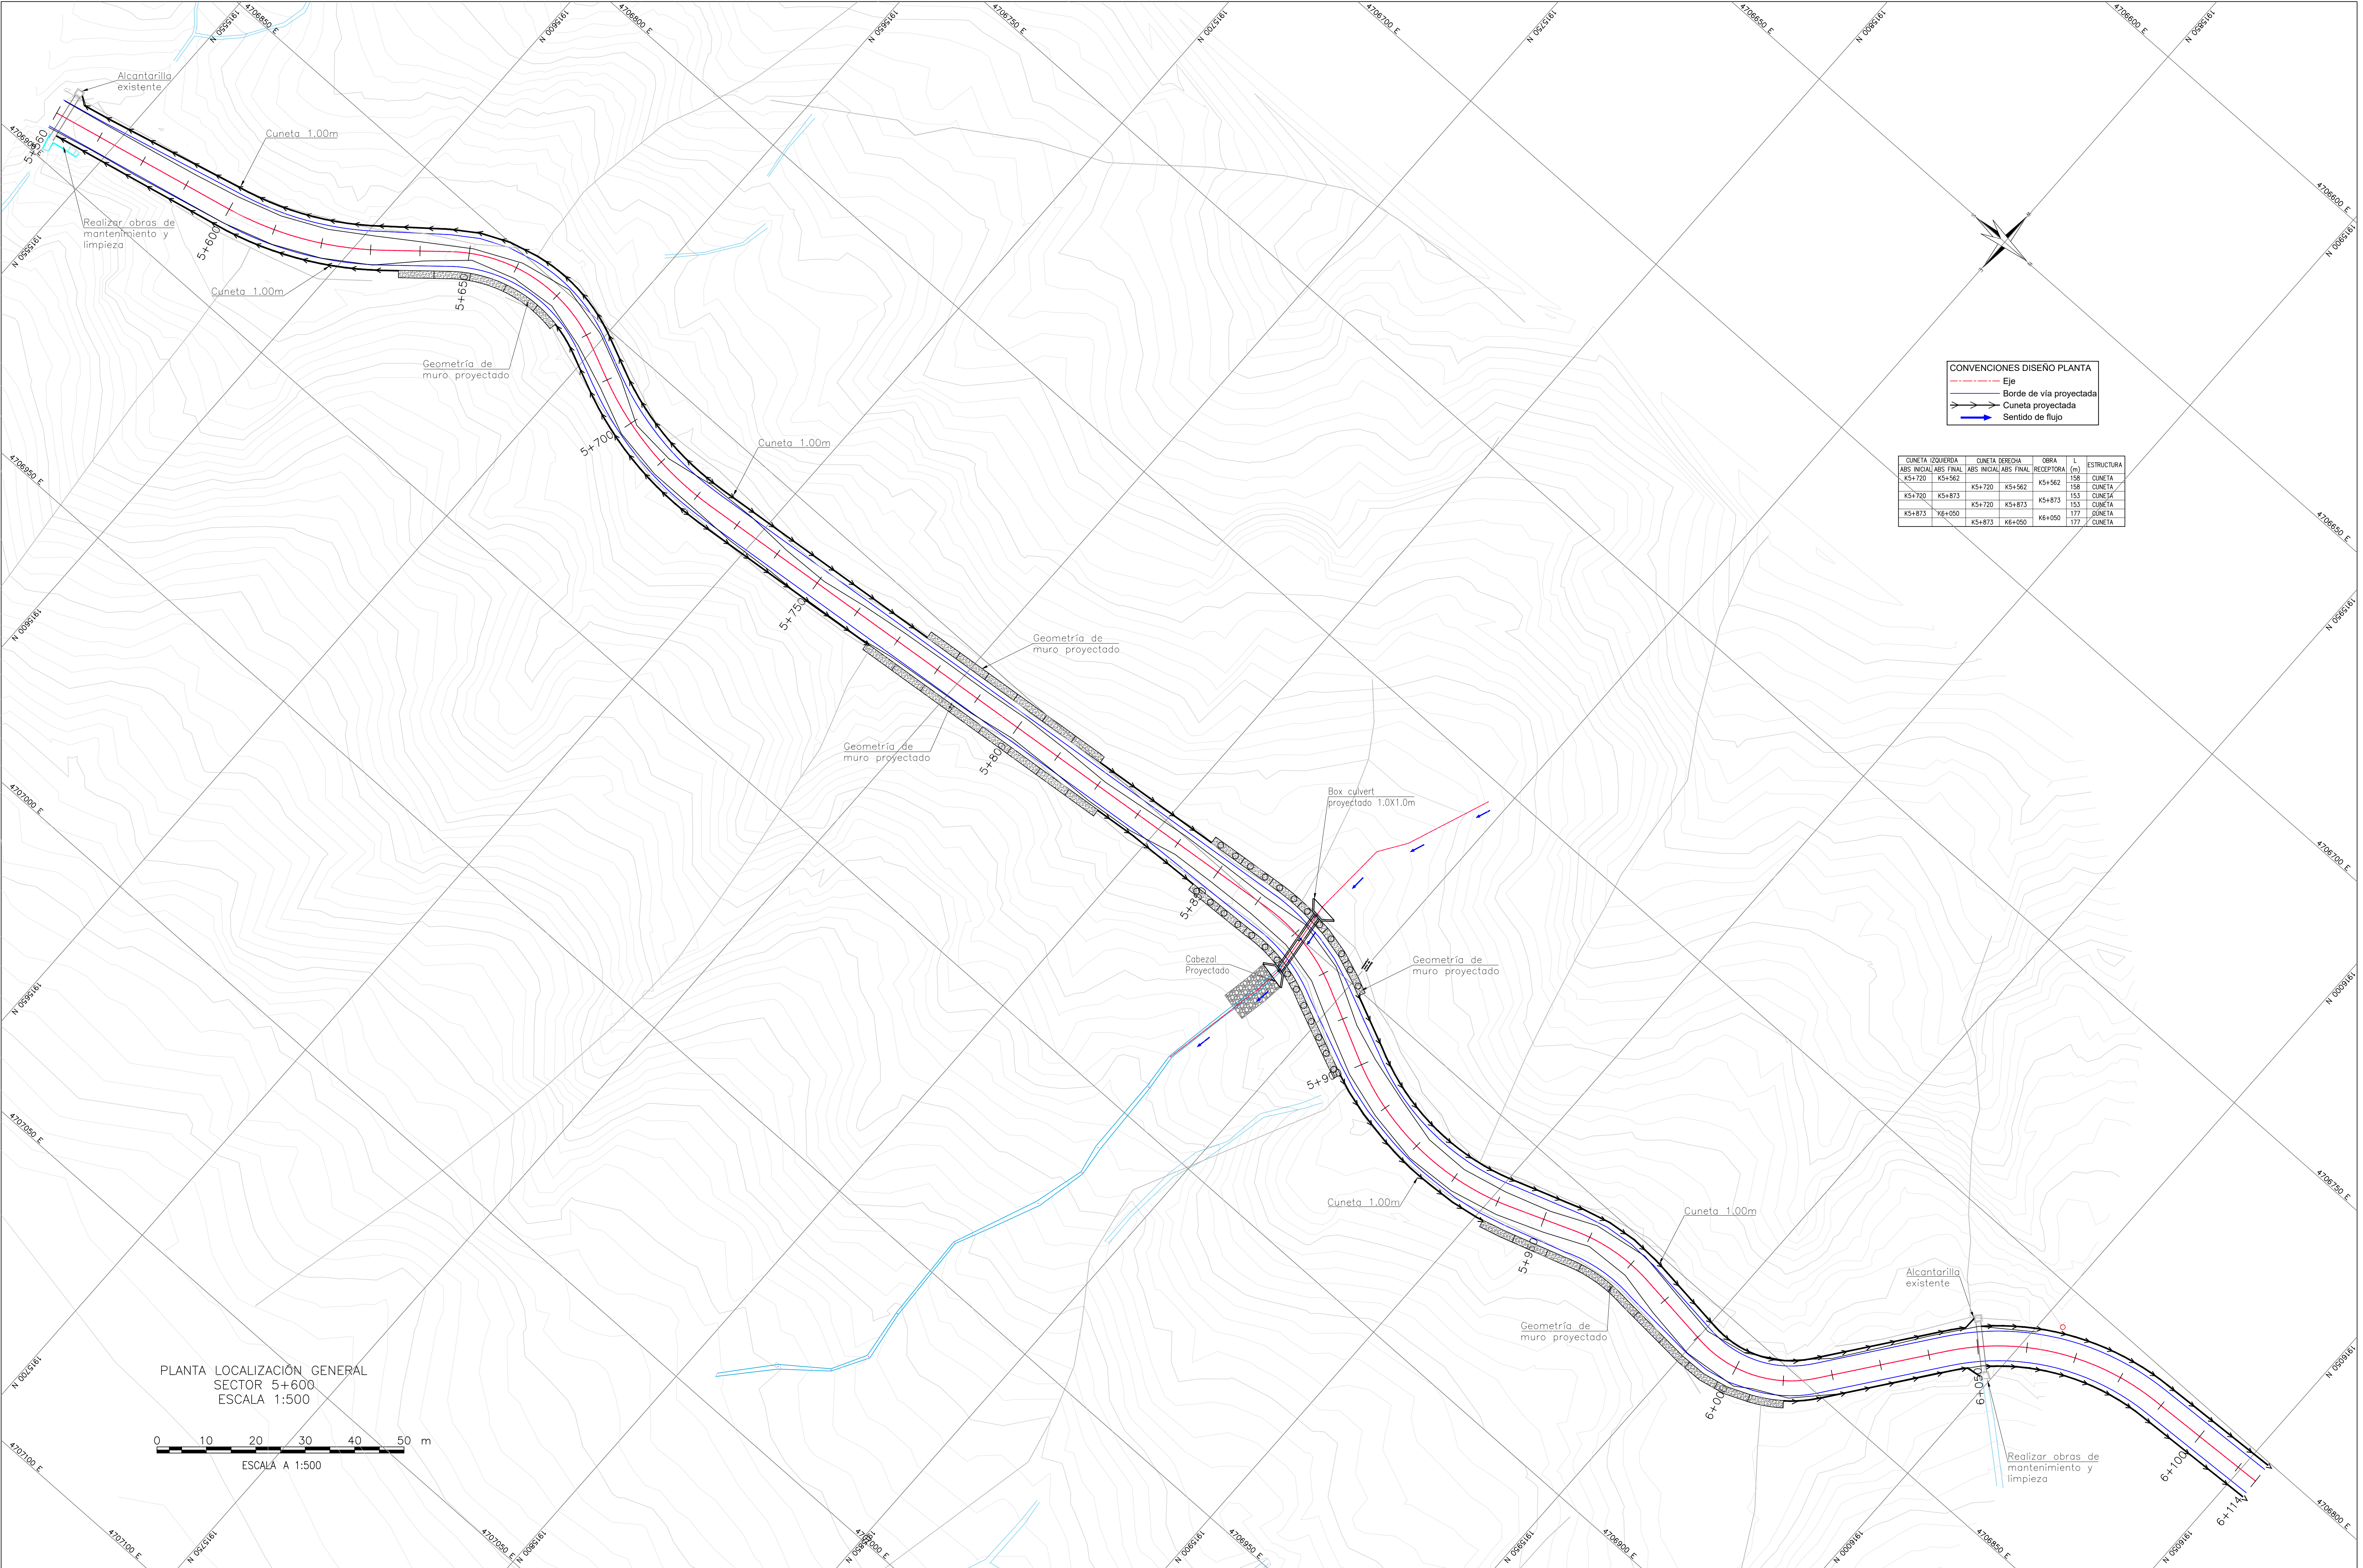


CONVENCIONES DISEÑO PLANTA

- Eje
- Borde de vía proyectada
- Cuneta proyectada
- Sentido de flujo

CUNETA IZQUIERDA		CUNETA DERECHA		OBRA	L
ABS INICIAL	ABS FINAL	ABS INICIAL	ABS FINAL	RECEPTORA	(m)
K5+720	K5+562	K5+720	K5+562	K5+562	158
K5+720	K5+873	K5+720	K5+873	K5+873	153
K5+873	K6+050	K5+873	K6+050	K6+050	177

PLANTA LOCALIZACIÓN GENERAL
SECTOR 5+600
ESCALA 1:500

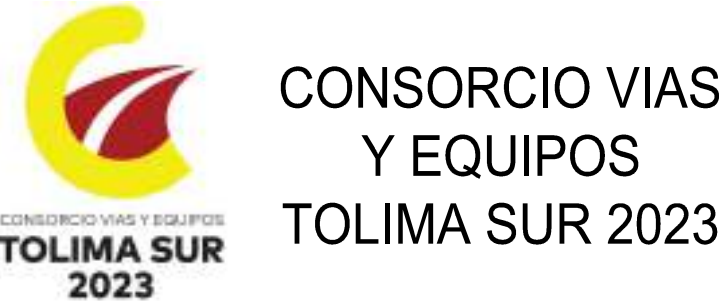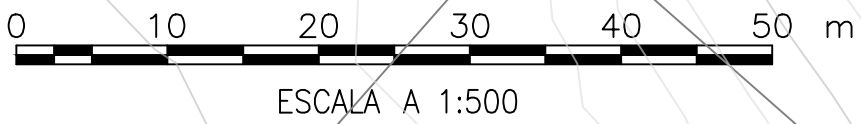

OBJETO:
CONTRATAR EL MEJORAMIENTO
DE LA VÍA ATACO-PLANADAS EN
EL DEPARTAMENTO DEL TOLIMA

DIRECTOR CONSTRUCTORA:
ING. ORLANDO CAMARGO
MANEJO DE OBRAS CIVILES
Especialista Constructora:
ING. WILSON ESTEBAN MARTINEZ
ESPECIALISTA EN INGENIERIA
CIVIL 2002-07-20A CND

DIRECTOR INTERVENTORIA:
ING. MIGUEL SALDANO
2002-07-20A CND



MODIFICACIONES Y REVISIONES		
FECHA	MODIFICACIÓN	NOMBRE ING. RESPONSABLE

TRAMO:
K5+600 - K6+050

CONTIENE:
DISEÑO HIDRÁULICO
IMPLANTACIÓN OBRA DE
DRENAJE
PLANTA GENERAL


ESCALA:
Indicada
ARCHIVO:
PLANO K5+600.dwg

FECHA:
Abril de 2023
PLANO:
1/2
REV.
V-0

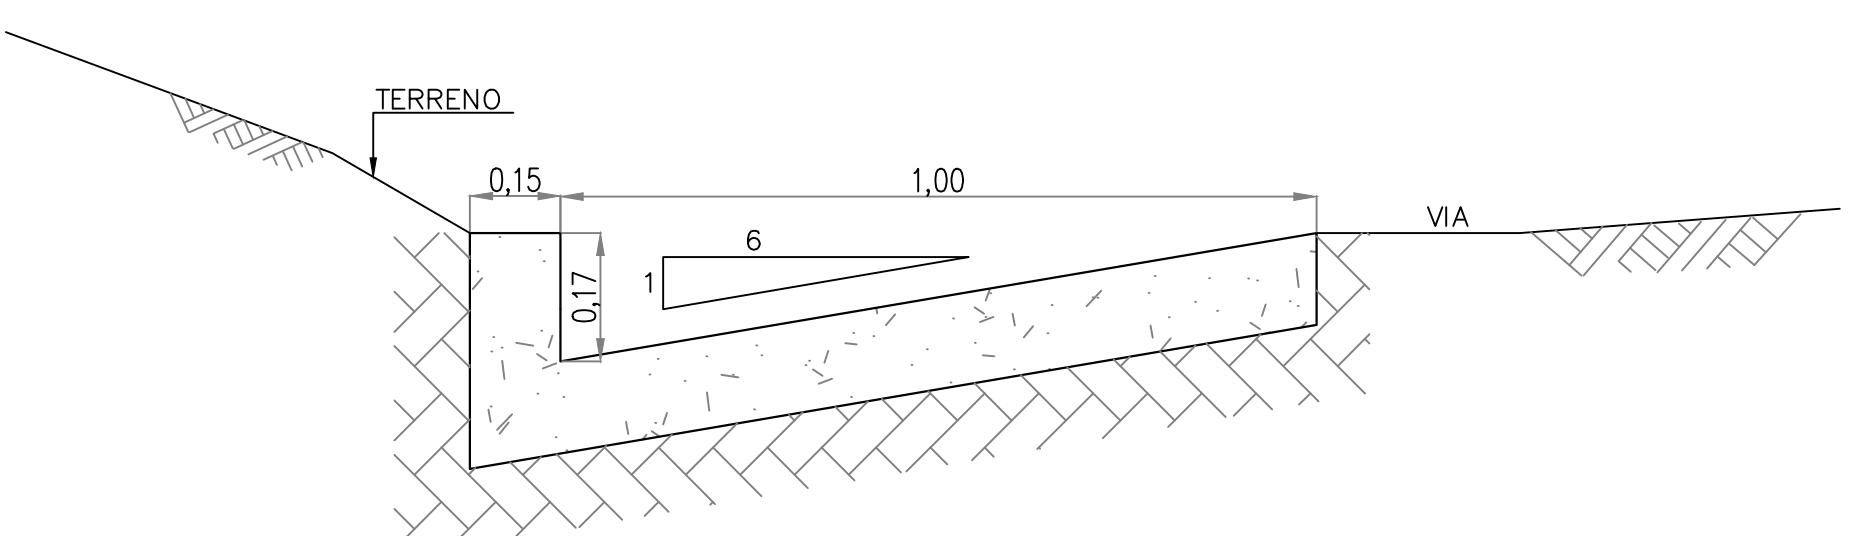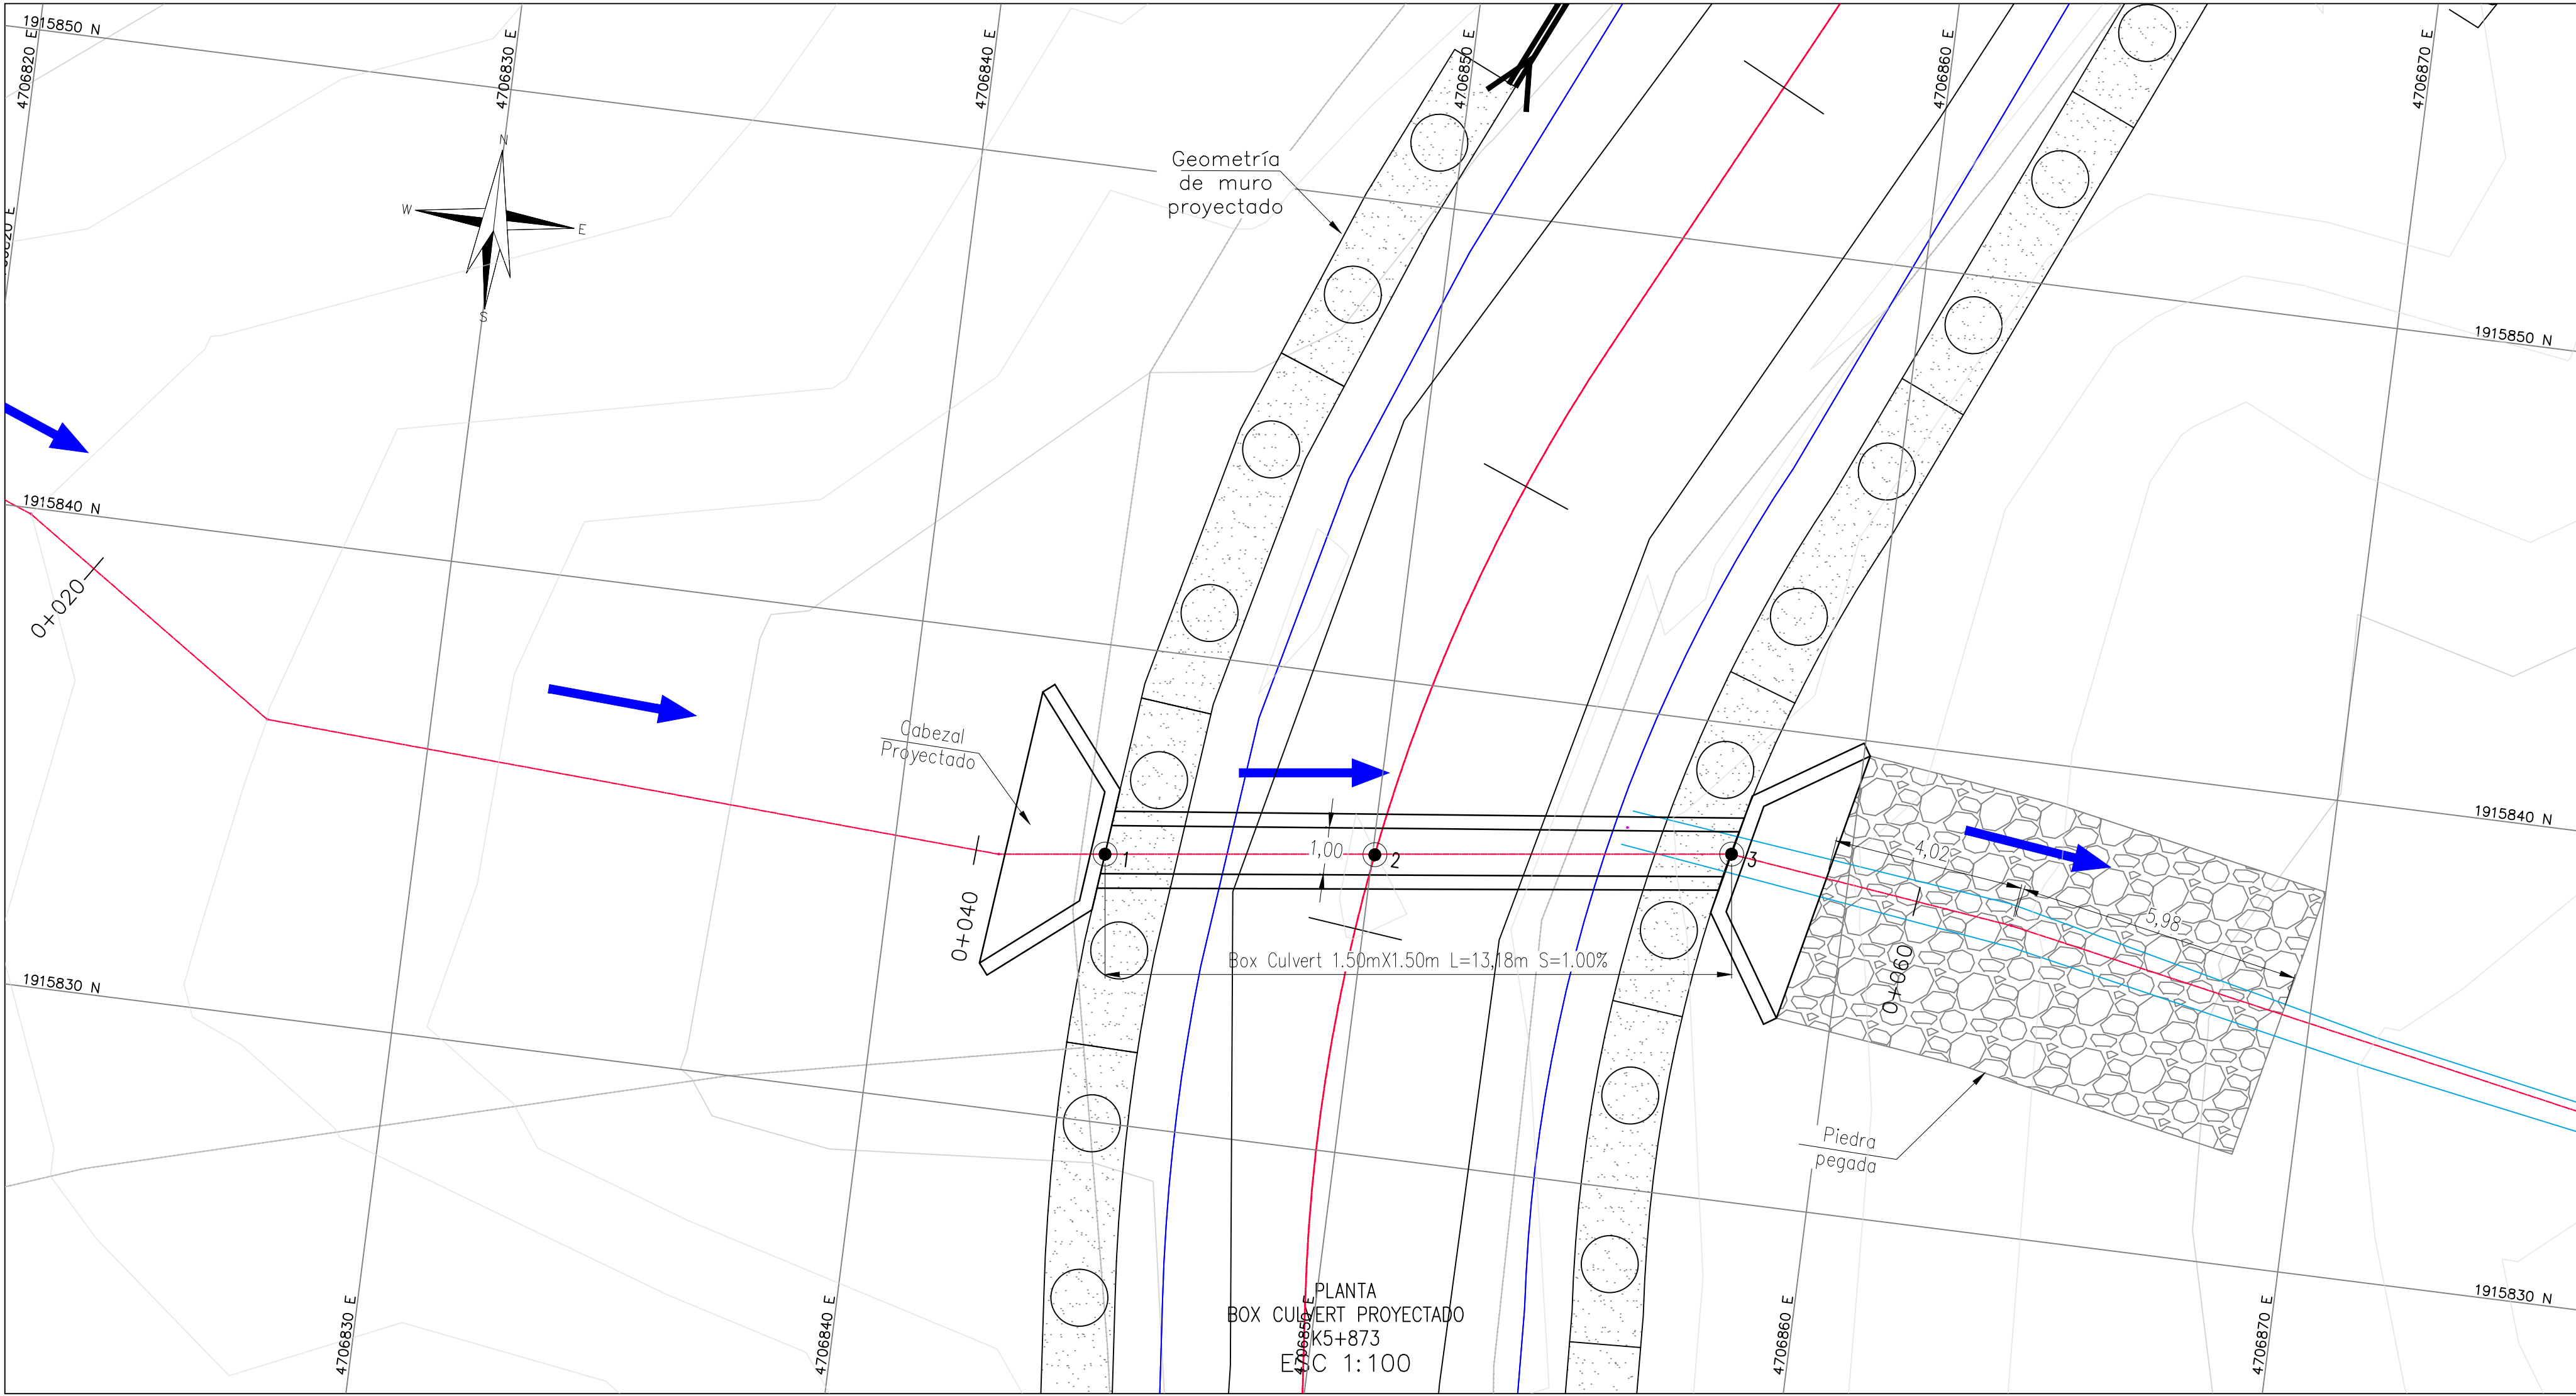

DETALLE
CUNETA ANCHO 1.00m
BORDE IZQUIERDO Y DERECHO
ESC 1:10

CUADRO DE COORDENADAS		
PUNTO	NORTE	ESTE
1	1915835.62	4706844.42
2	1915836.32	4706850.05
3	1915837.27	4706857.49

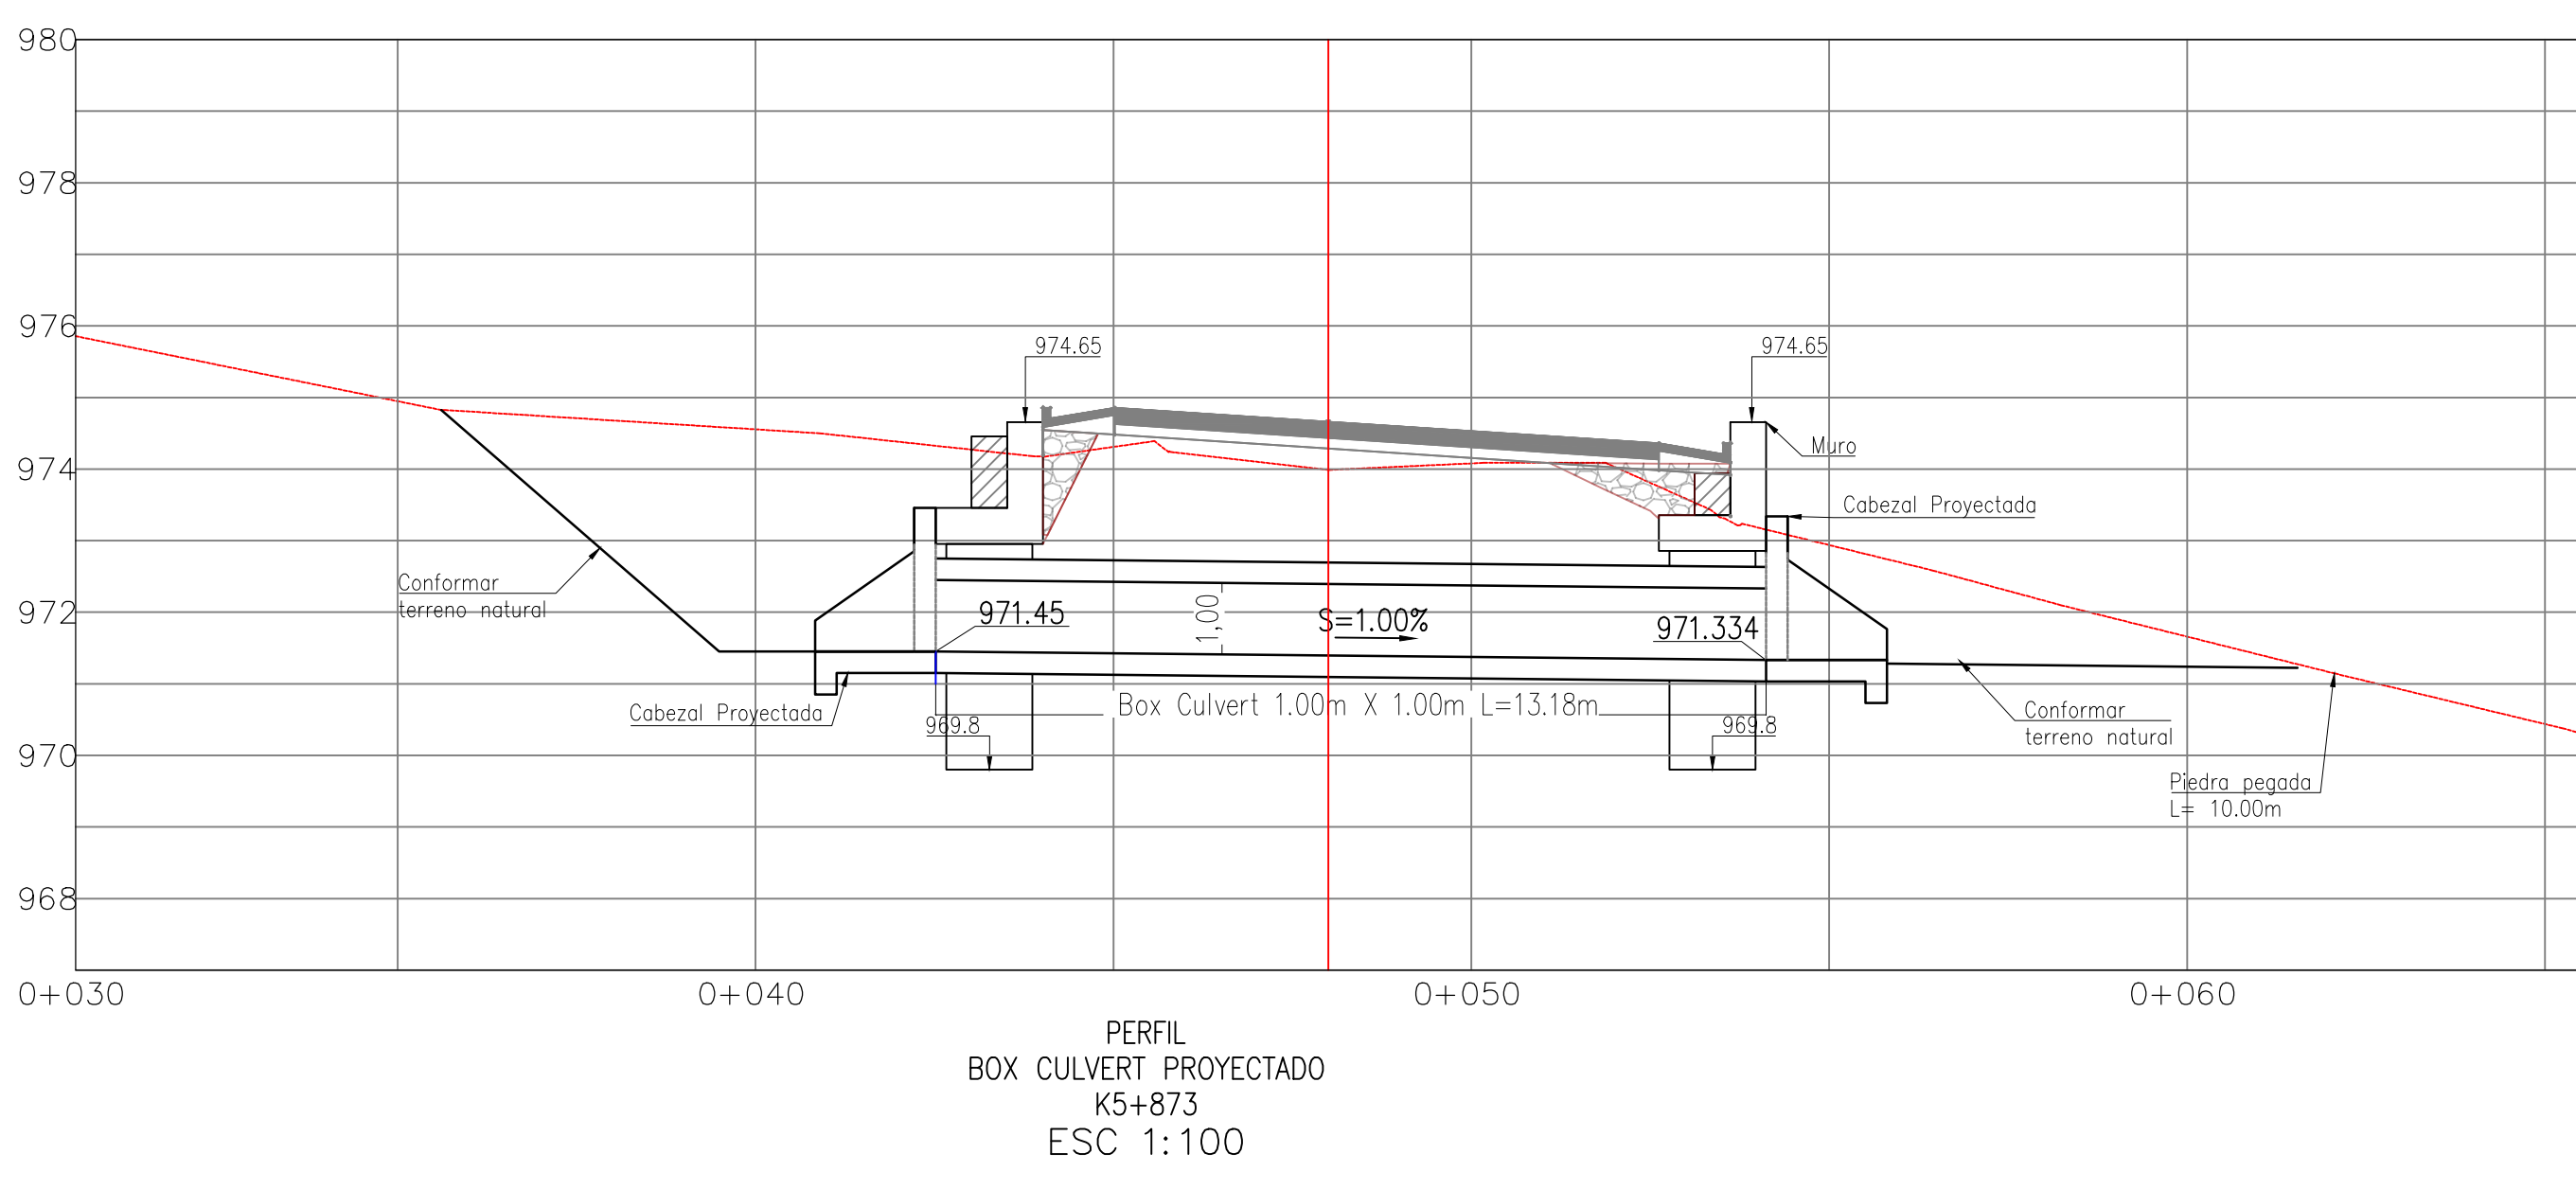

CONVENCIONES DISEÑO PLANTA			
---	Eje		
---	Borde de via proyectada		
---	Cuneta proyectada		
---	Sentido de flujo		

