


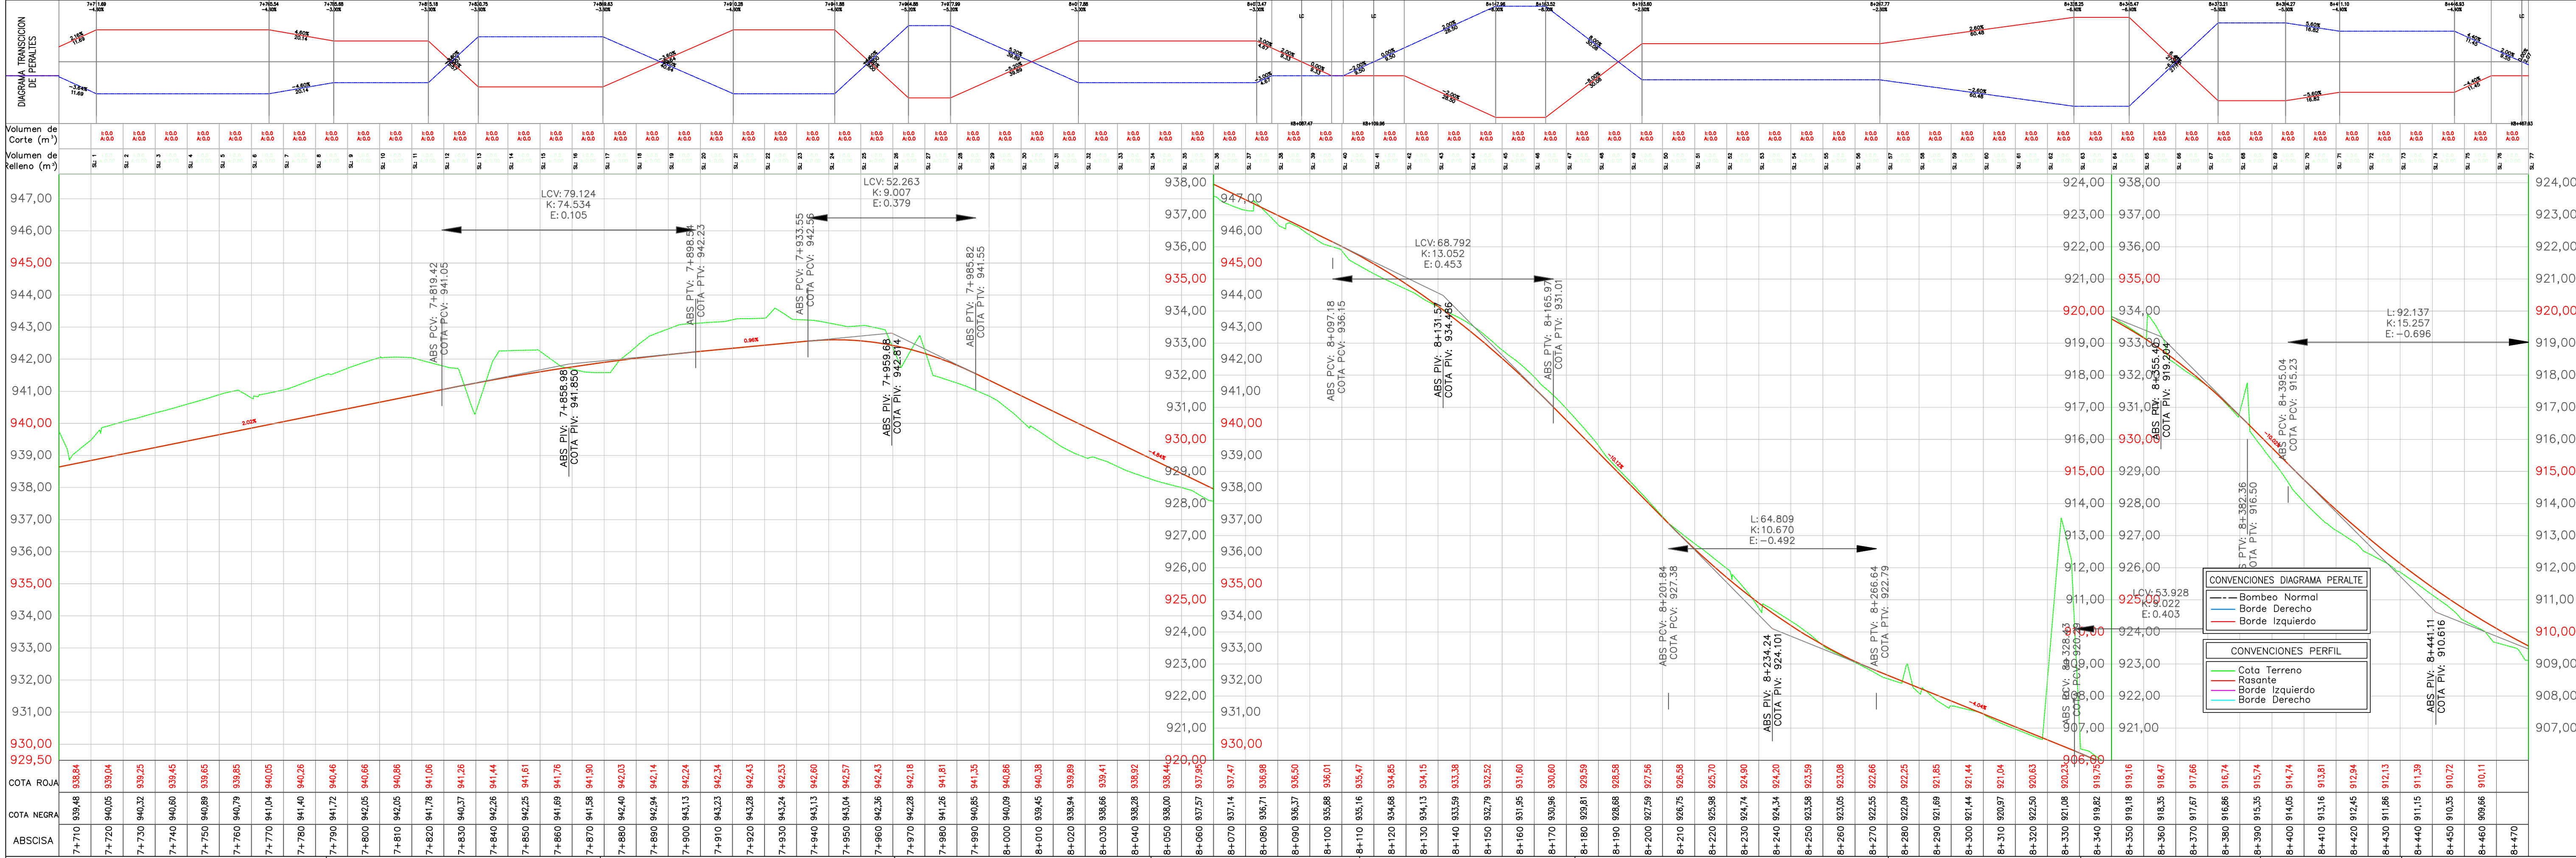
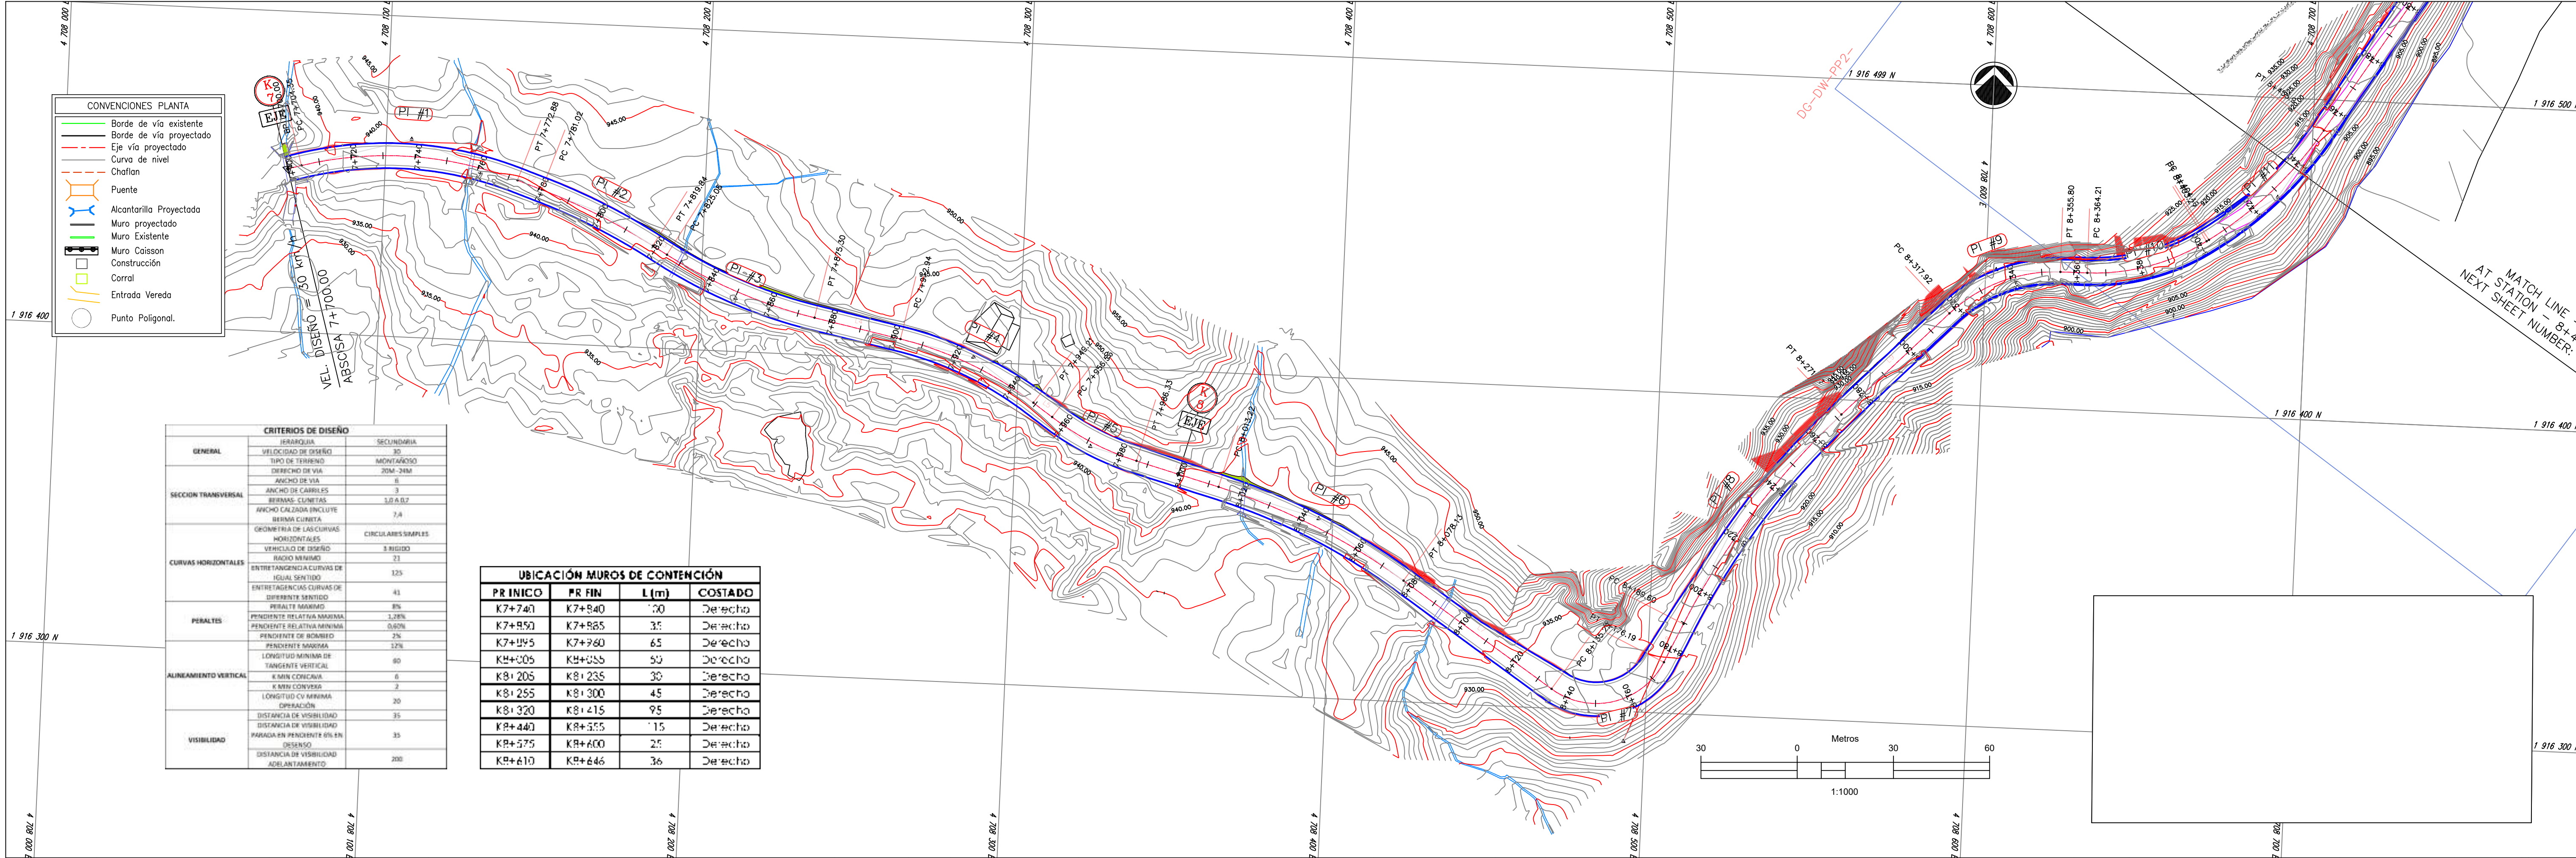
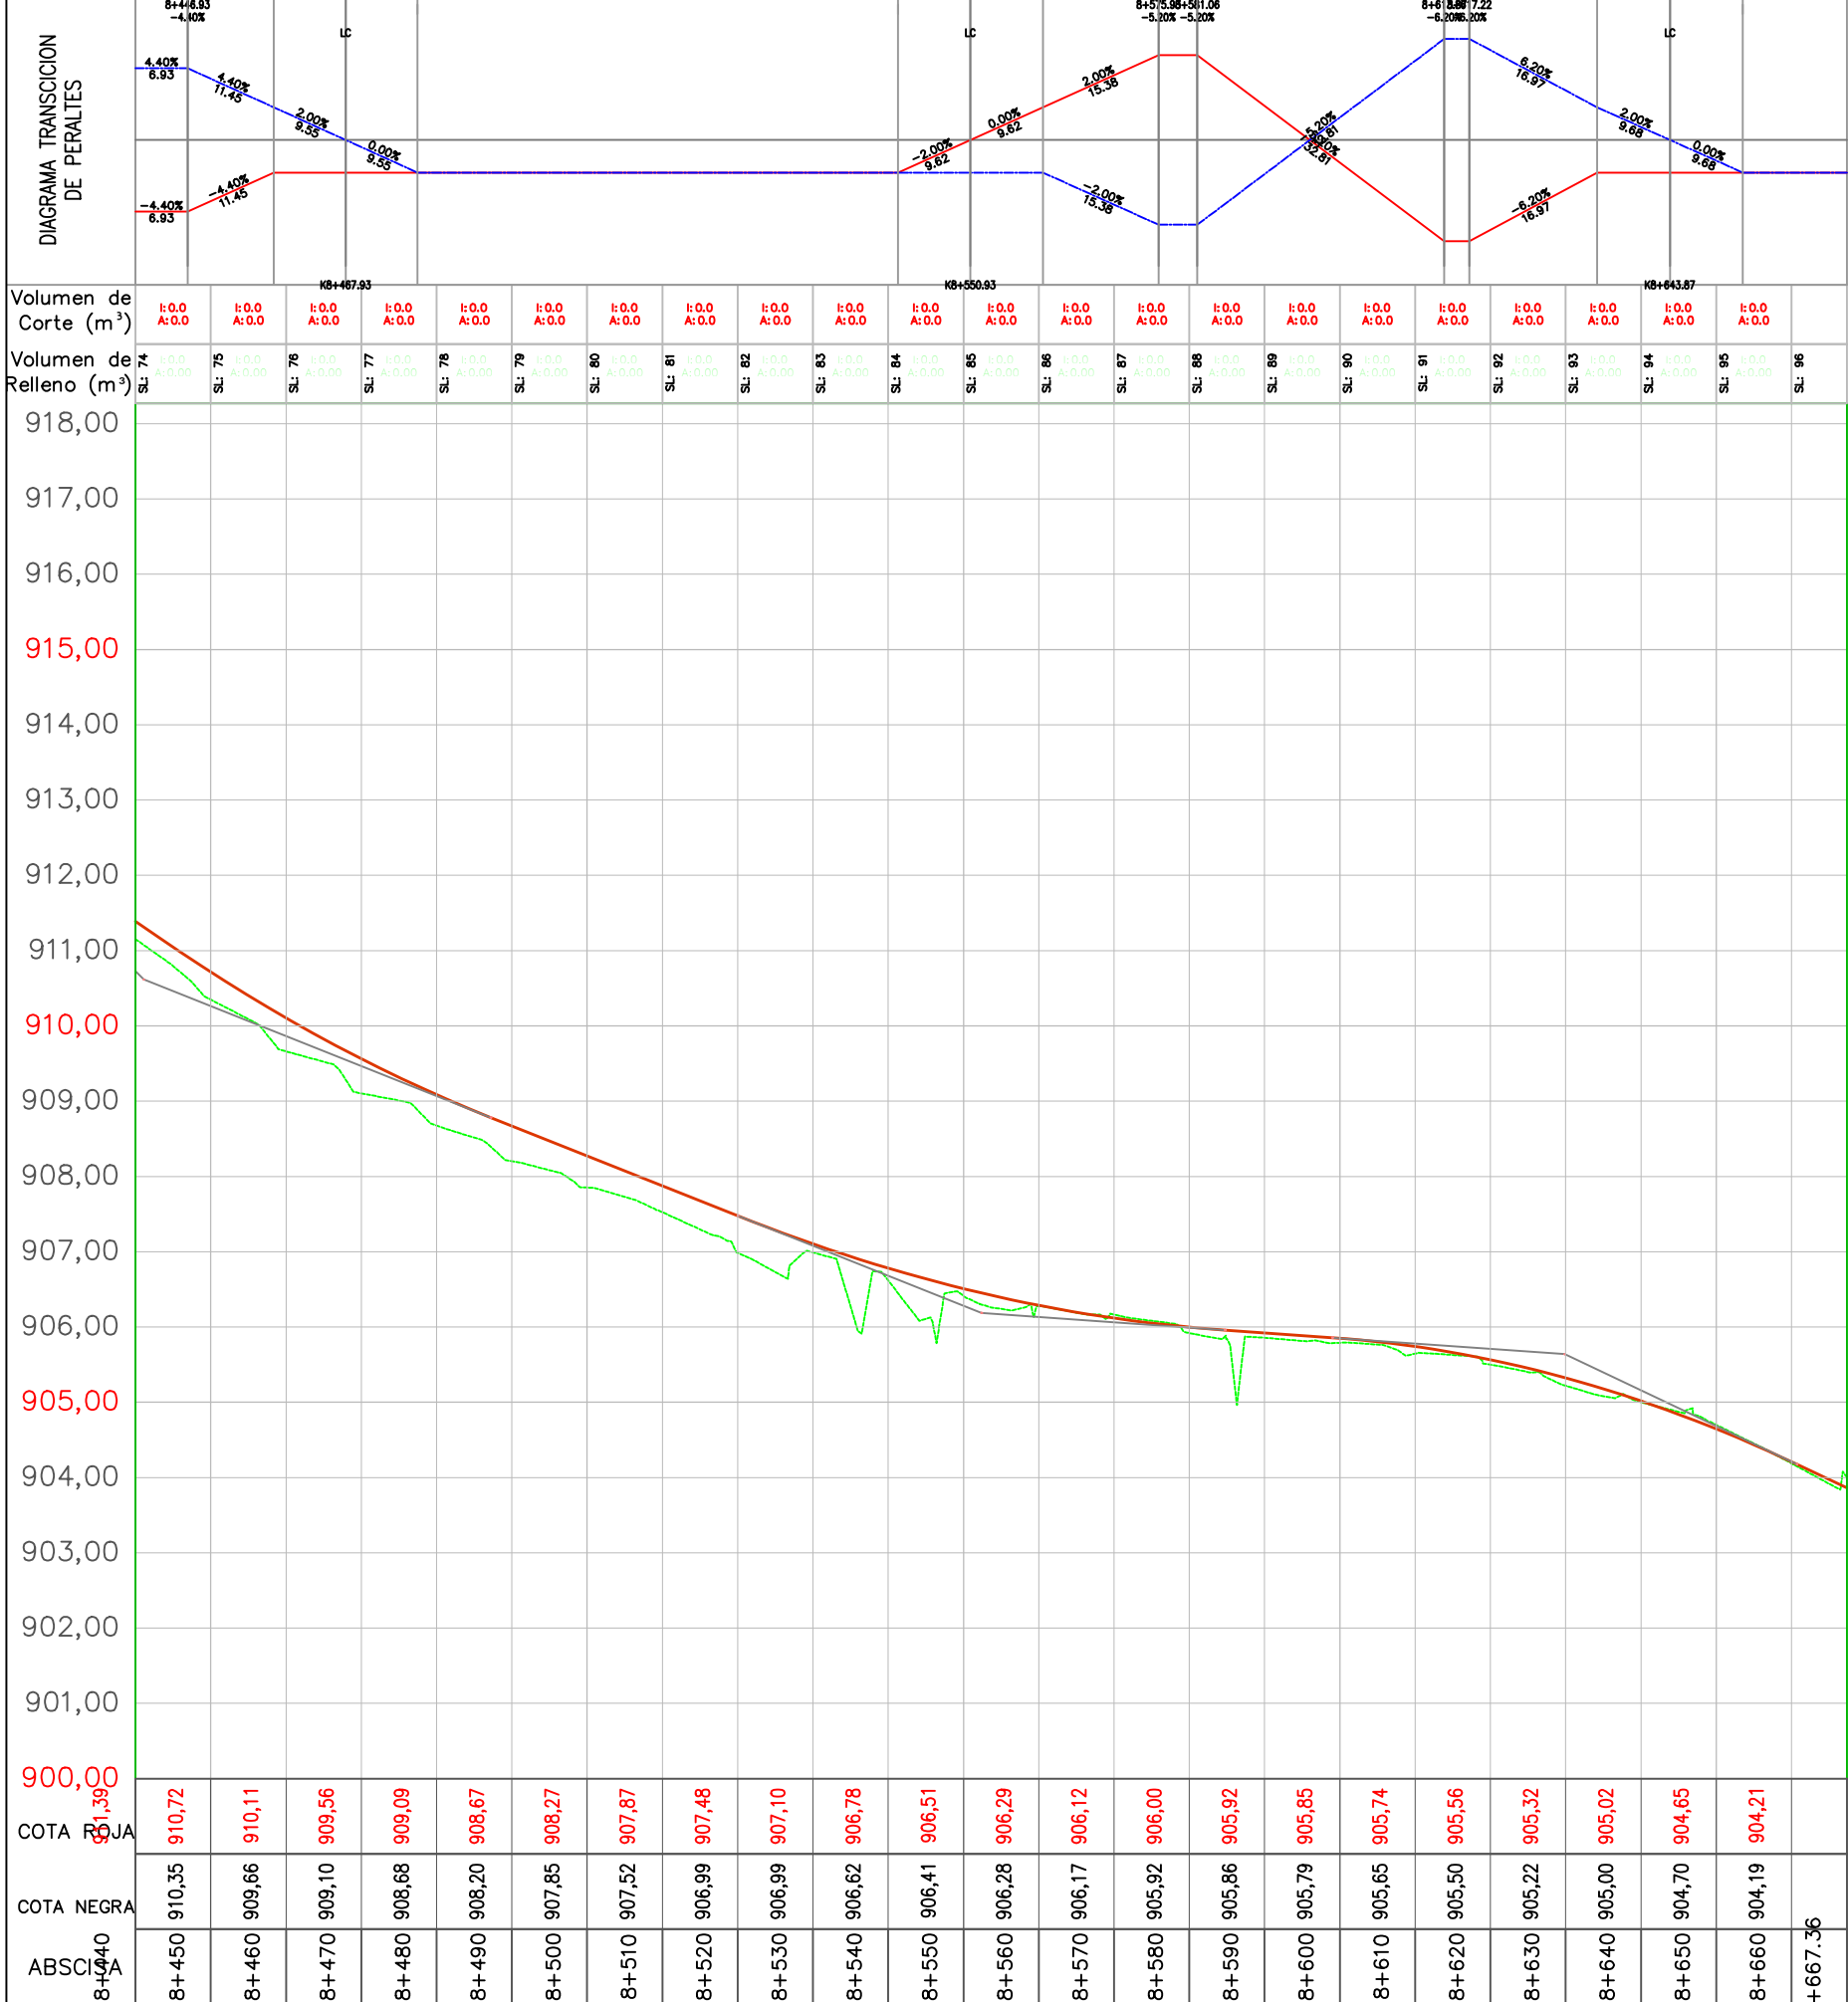


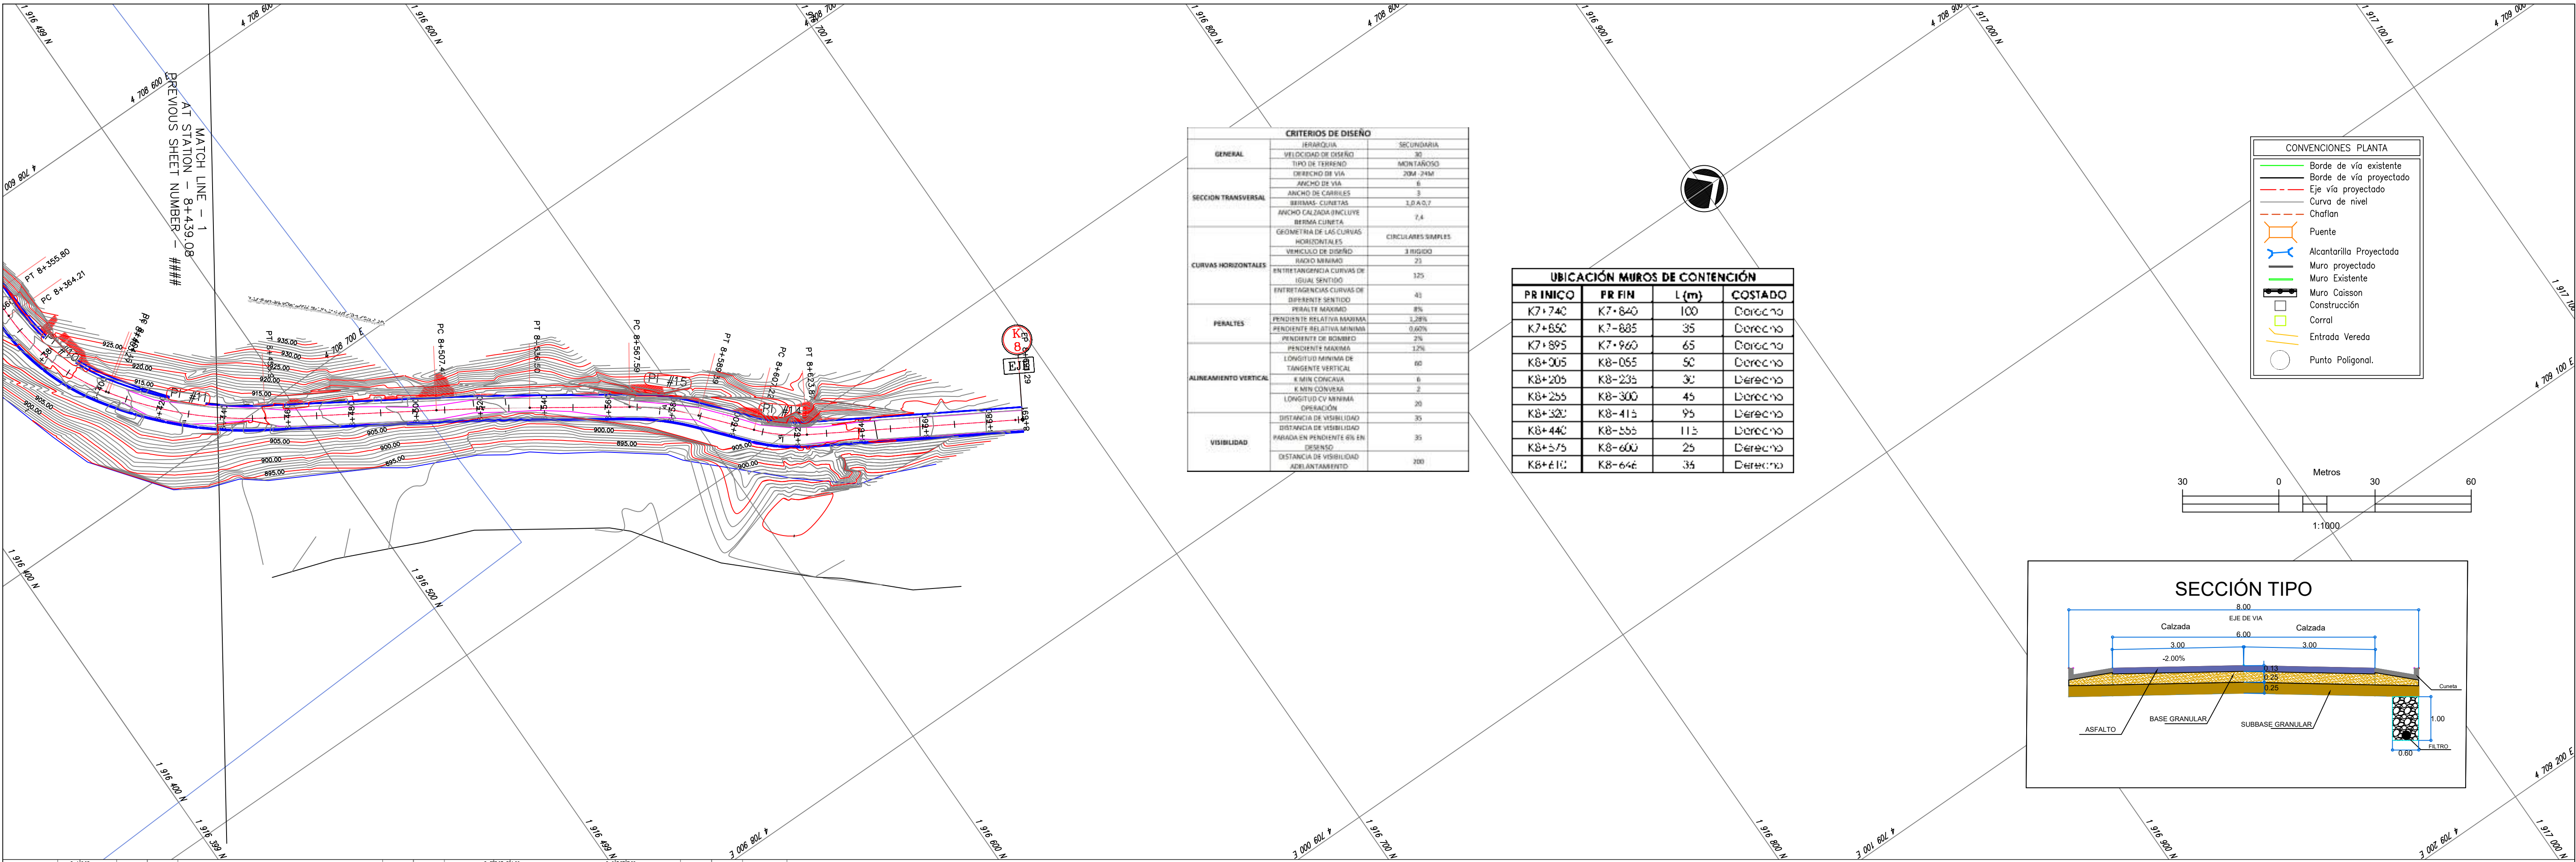

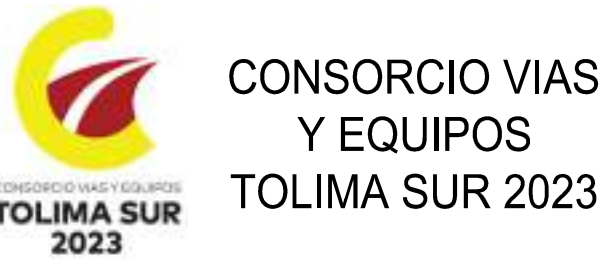

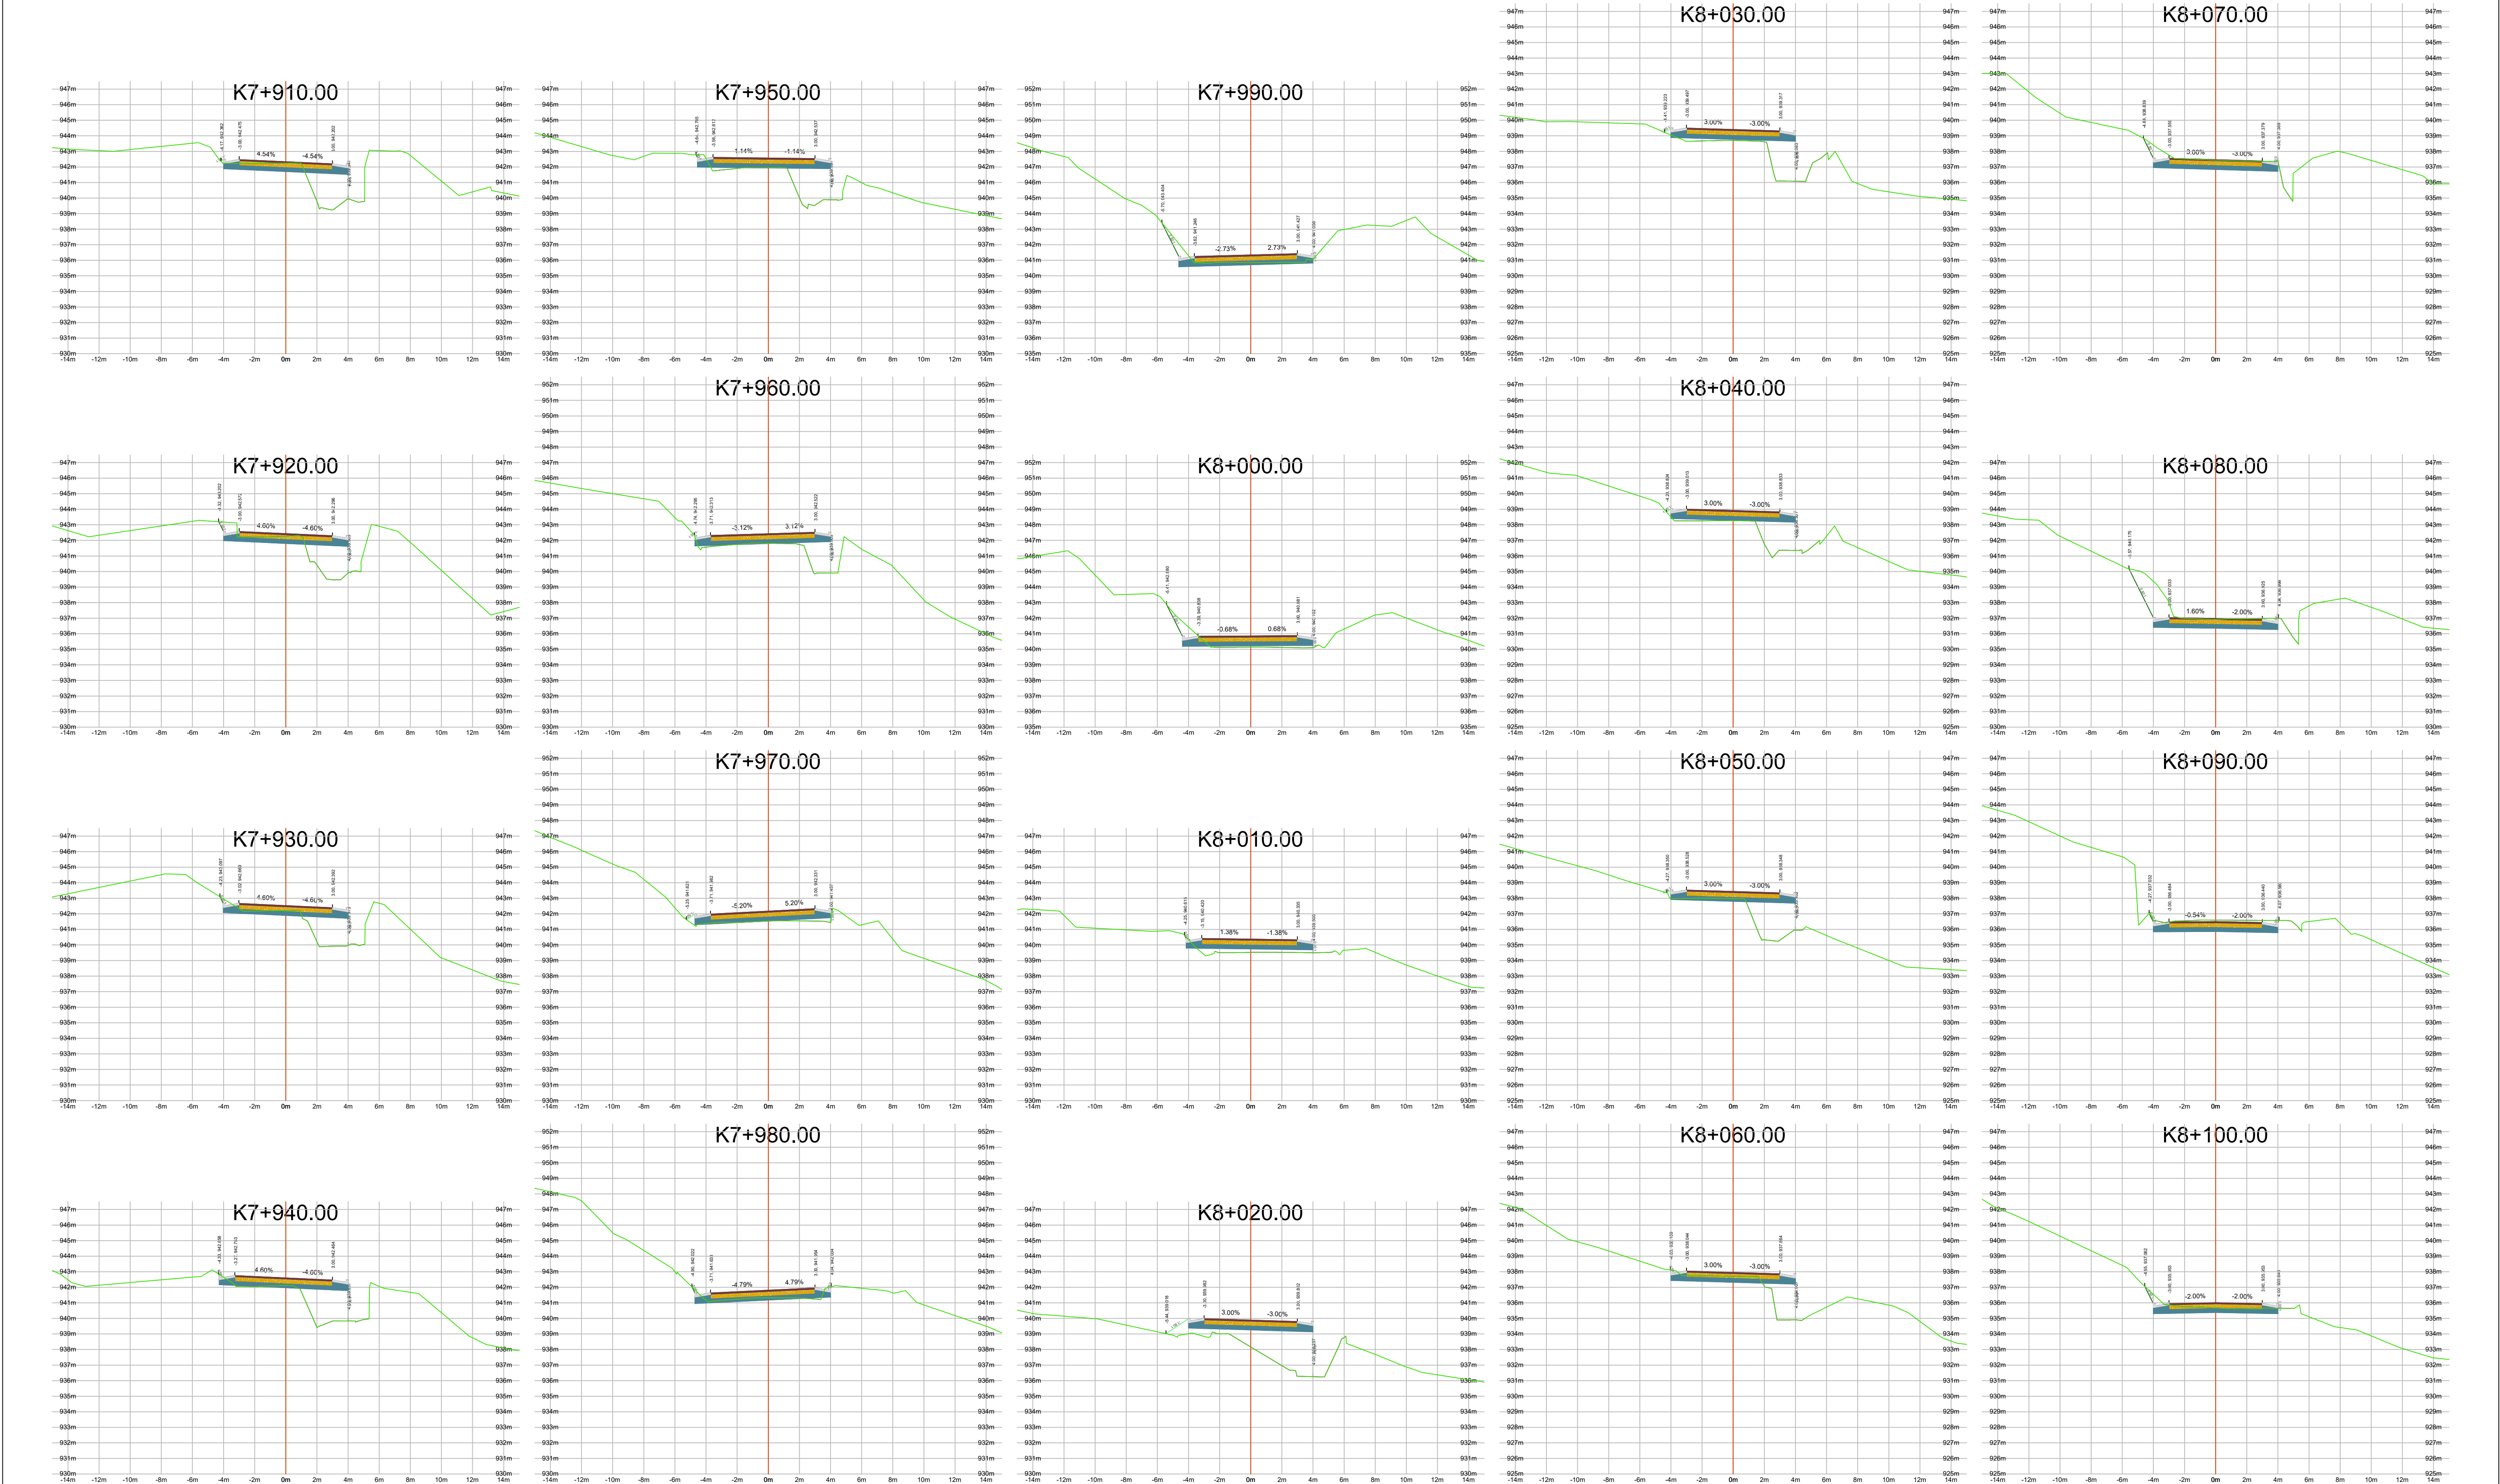

OBJETO:
CONTRATAR EL MEJORAMIENTO
DE LA VÍA ATACO-PLANADAS EN
EL DEPARTAMENTO DEL TOLIMA

DIRECTOR CONSTRUCTORA:
ING. ORLANDO CAMARGO
MAT: 25202-92290 ANT
ESPECIALISTA CONSTRUCTORA:
ING. PEDRO MORA GRANDAS
MAT: 25202-01468 CND

DIRECTOR INTERVENTORIA:
ING. MIGUEL SALGADO
25202-097298 CND



MODIFICACIONES Y REVISIONES		
FECHA	MODIFICACIÓN	NOMBRE ING. RESPONSABLE
ABRIL/2022	VERSIÓN INICIAL	

TRAMO:
PLANADAS ATACO
LA BRECHA
K7+700 A K8+660

CONTIENE:
DISEÑO GEOMÉTRICO
SECCIONES
TRANSVERSALES
K7+910 A K8+100

ESCALA:
H:1:1000
V:1:100
ARCHIVO:
D.GK7+800_v5_CAD.dwg

FECHA:
ABRIL 2022
PLANO :
2/8
REV.
V-1

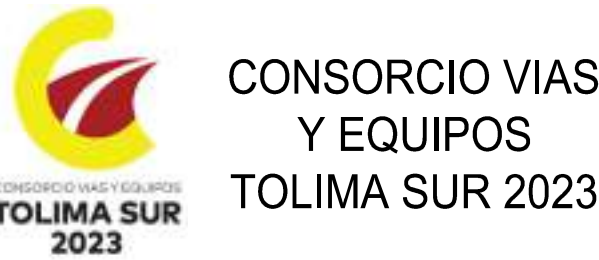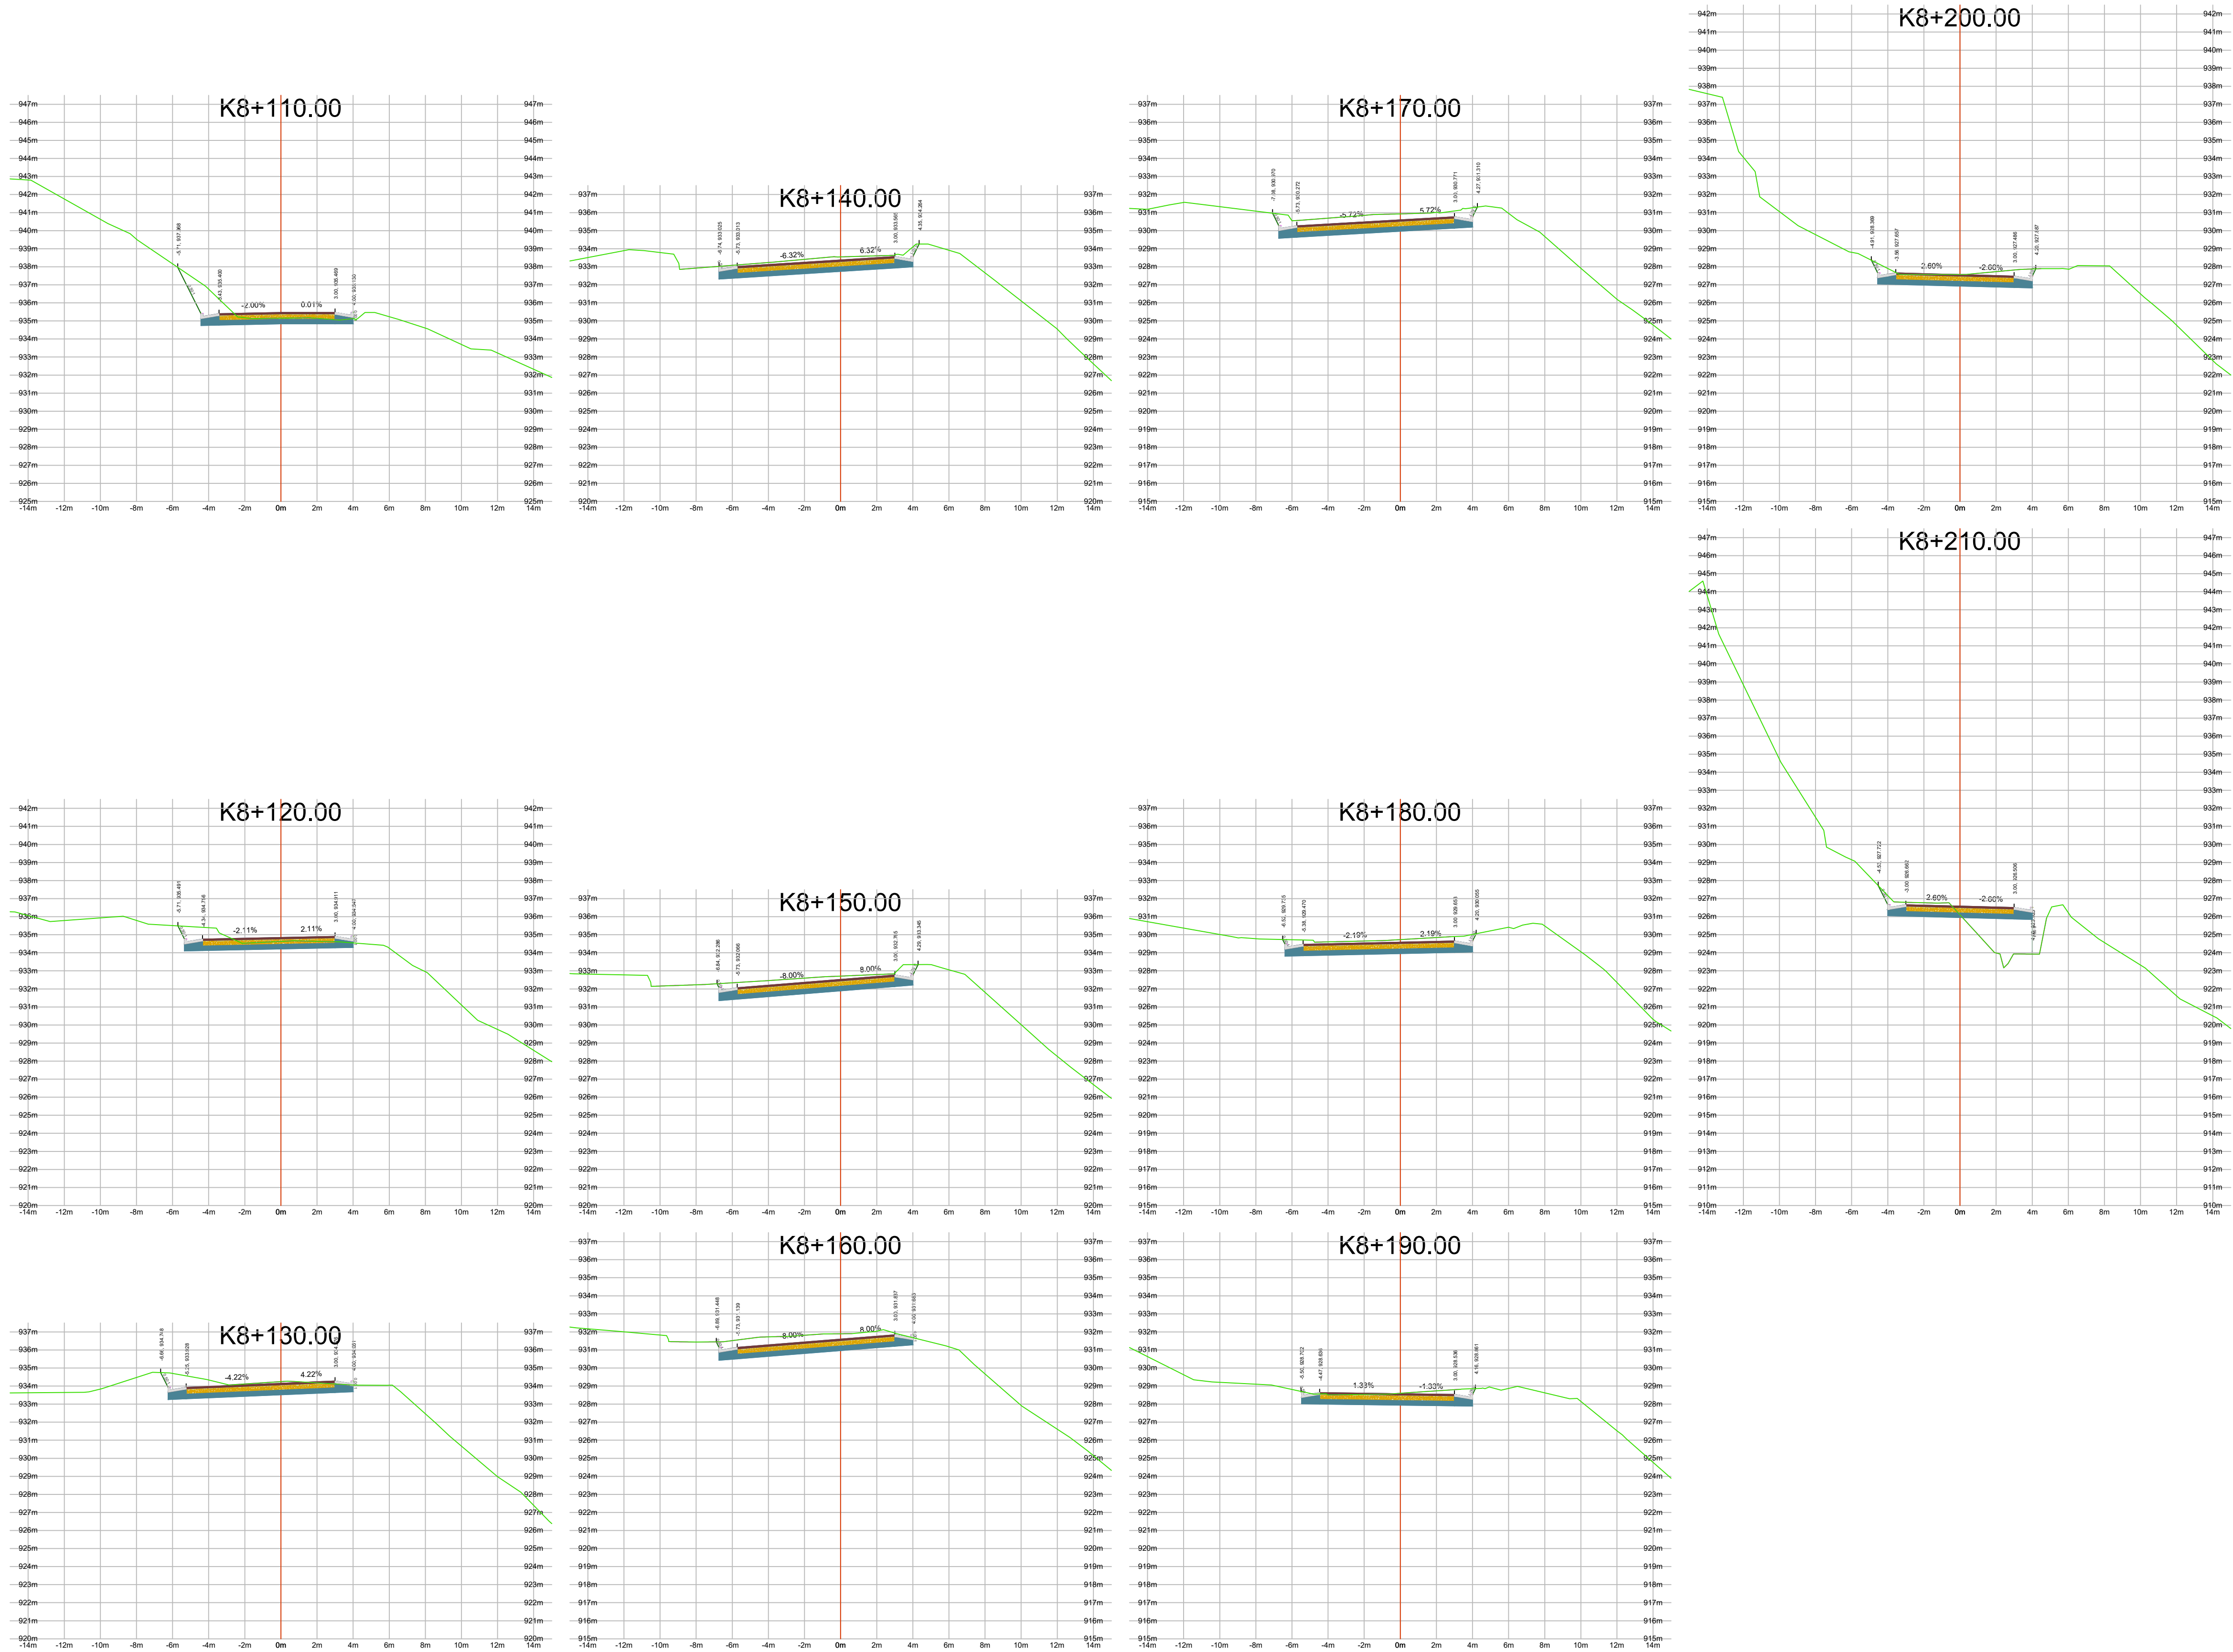

OBJETO:
CONTRATAR EL MEJORAMIENTO DE LA VÍA ATACO-PLANADAS EN EL DEPARTAMENTO DEL TOLIMA

DIRECTOR CONSTRUCTORA:
ING. ORLANDO CAMARGO
MAT: 25202-097298 CND
ESPECIALISTA CONSTRUCTORA:
ING. PEDRO MORA GRANADAS
MAT: 25202-01468 CND

DIRECTOR INTERVENTORIA:
ING. MIGUEL SALGADO
25202-097298 CND


MODIFICACIONES Y REVISIONES		
FECHA	MODIFICACIÓN	NOMBRE ING. RESPONSABLE
ABRIL/2022	VERSIÓN INICIAL	

TRAMO:
PLANADAS ATACO
LA BRECHA
K7+700 A K8+660

CONTIENE:
DISEÑO GEOMÉTRICO
SECCIONES
TRANSVERSALES
K8+110 A K8+210

ESCALA:
H:1:1000
V:1:100
ARCHIVO:
D.GK7+800_v5_CAD.dwg

FECHA:
ABRIL 2022
PLANO :
3/8
REV.
V-1

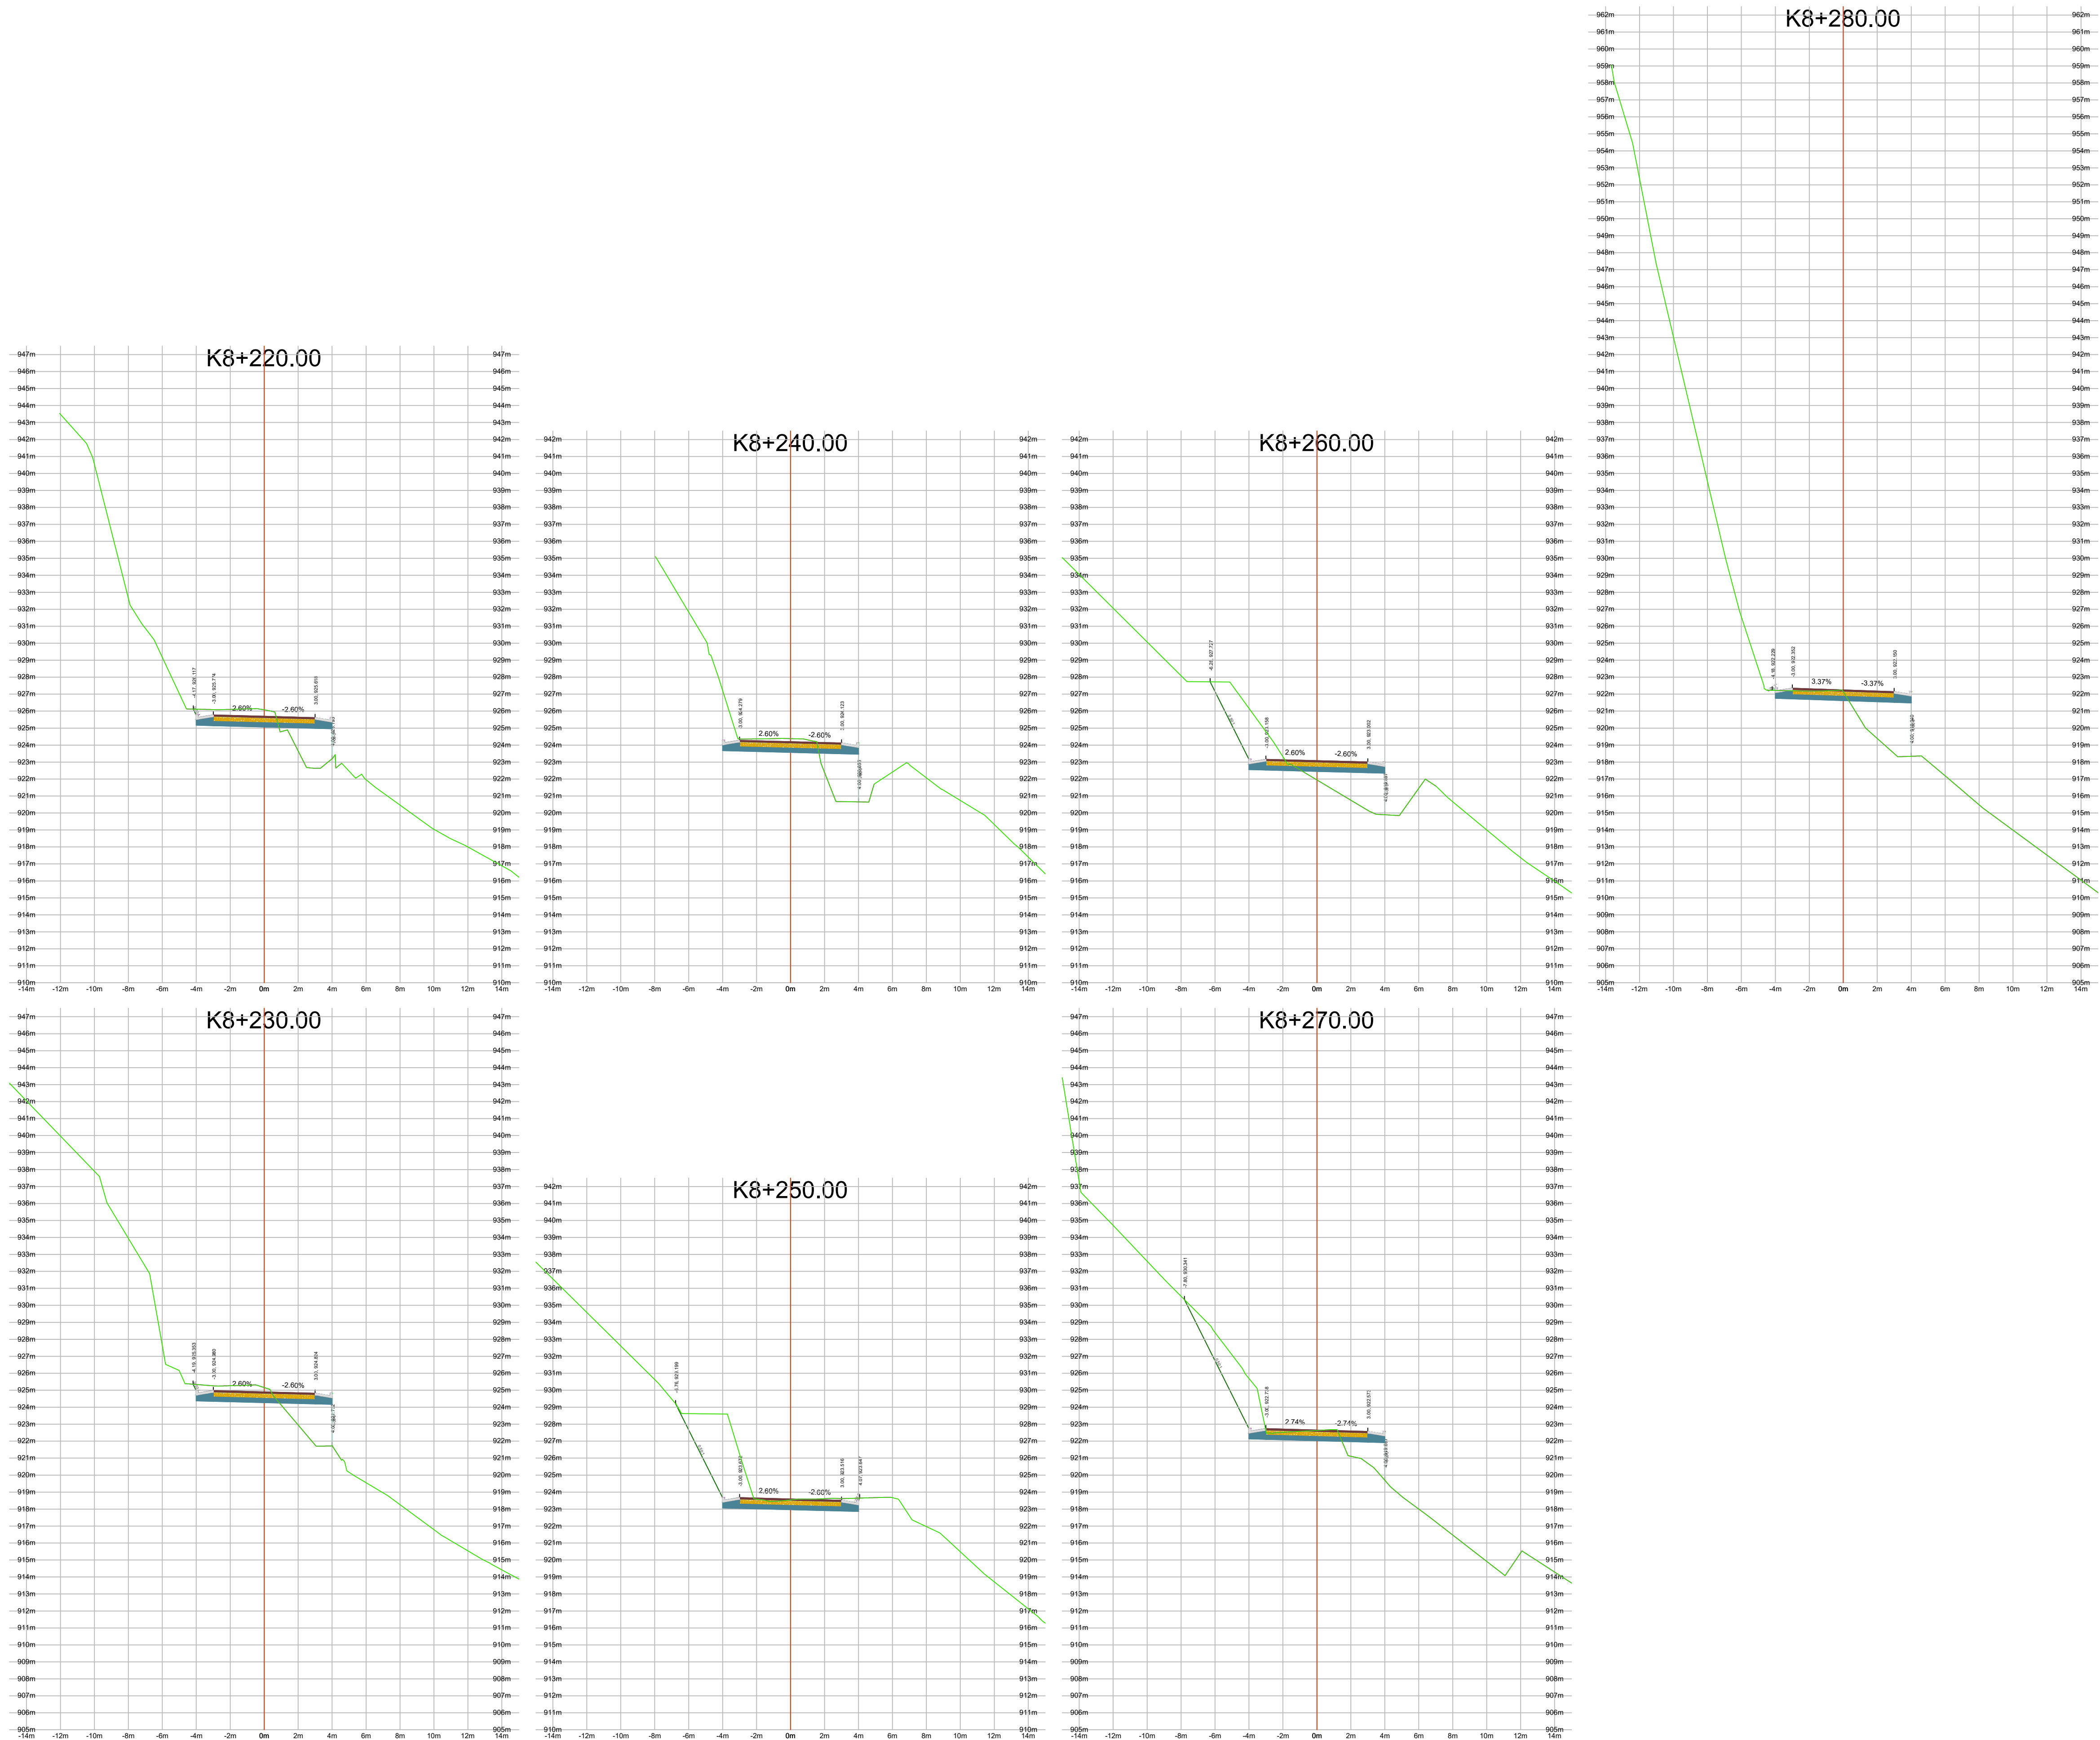

CONSORCIO VÍAS
Y EQUIPOS
TOLIMA SUR 2023

OBJETO:
CONTRATAR EL MEJORAMIENTO
DE LA VÍA ATACO-PLANADAS EN
EL DEPARTAMENTO DEL TOLIMA

DIRECTOR CONSTRUCTORA:
ING. ORLANDO CAMARGO
MAT. 25202-097298 CND
ESPECIALISTA CONSTRUCTORA:
ING. PEDRO MORA GRANADAS
MAT. 25202-01468 CND

DIRECTOR INTERVENTORIA:
ING. MIGUEL SALGADO
25202-097298 CND


MODIFICACIONES Y REVISIONES		
FECHA	MODIFICACIÓN	NOMBRE ING. RESPONSABLE
ABRIL/2022	VERSIÓN INICIAL	


TRAMO:
PLANADAS ATACO
LA BRECHA
K7+700 A K8+660



CONTIENE:
DISEÑO GEOMÉTRICO
SECCIONES
TRANSVERSALES
K8+220 A K8+280

ESCALA:
H:1:1000
V:1:100
ARCHIVO:
D.GK7+800_v5_CAD.dwg

FECHA:
ABRIL 2022
PLANO :
4/8
REV.
V-1

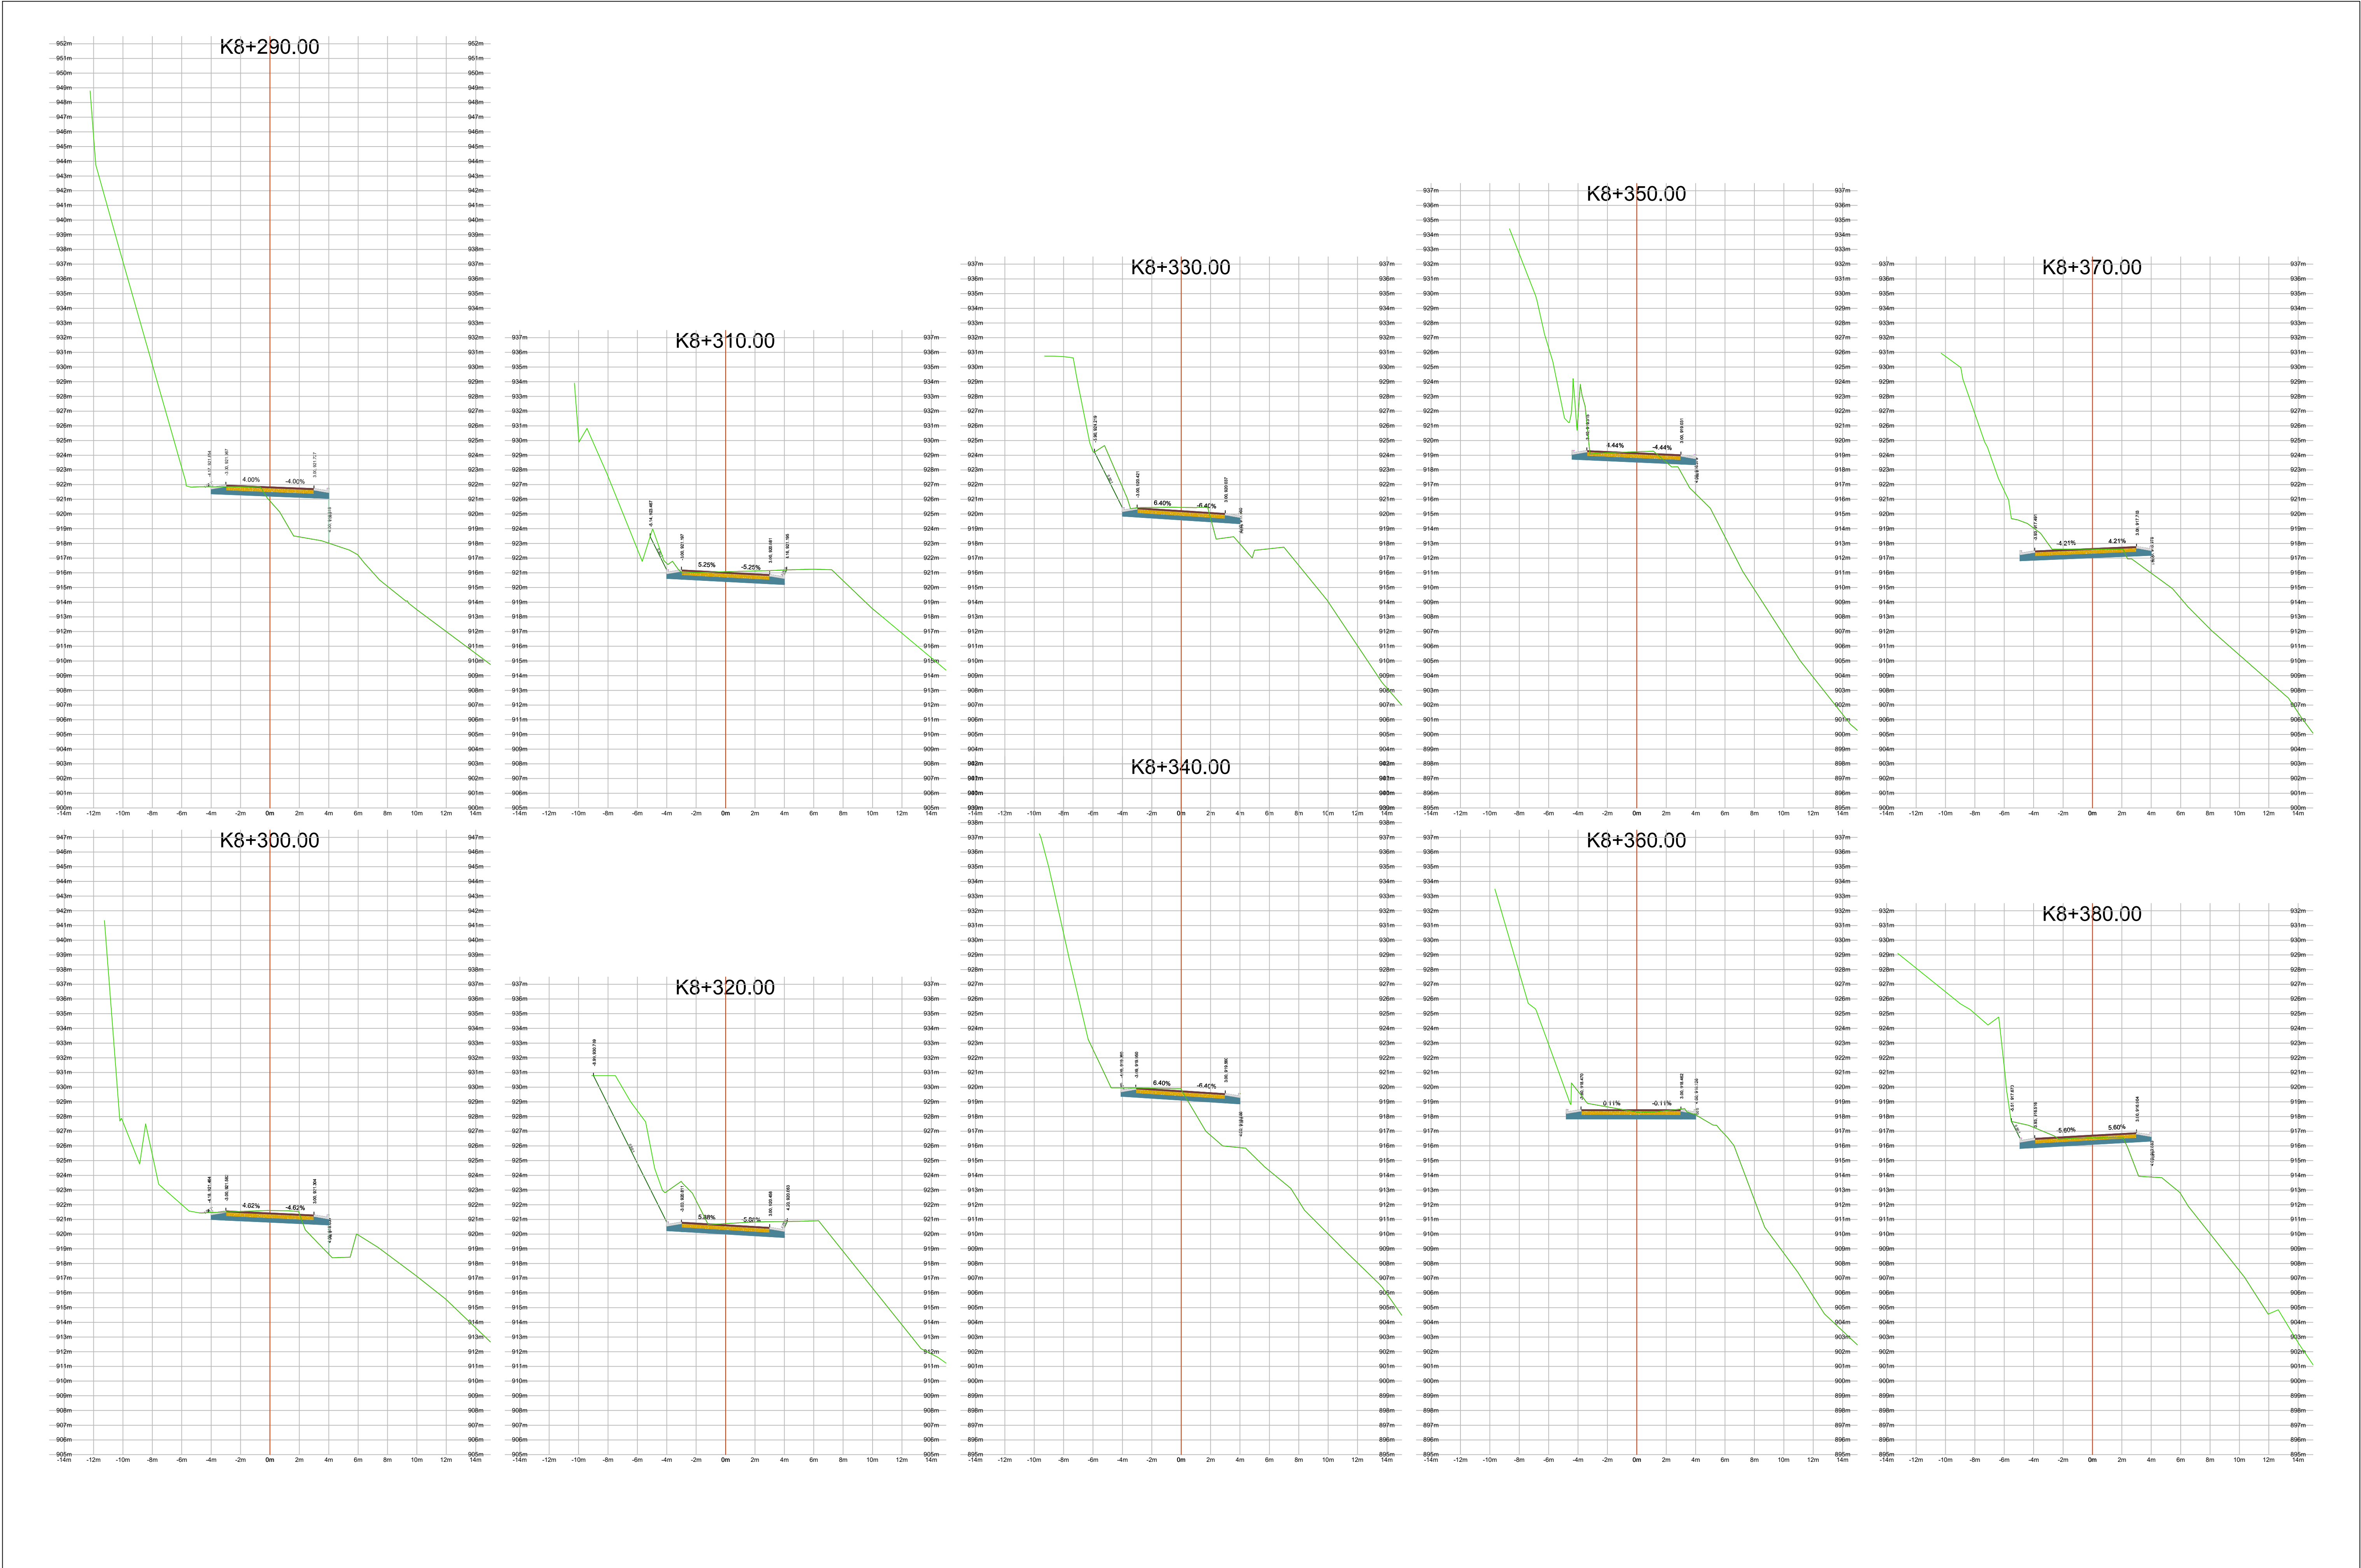

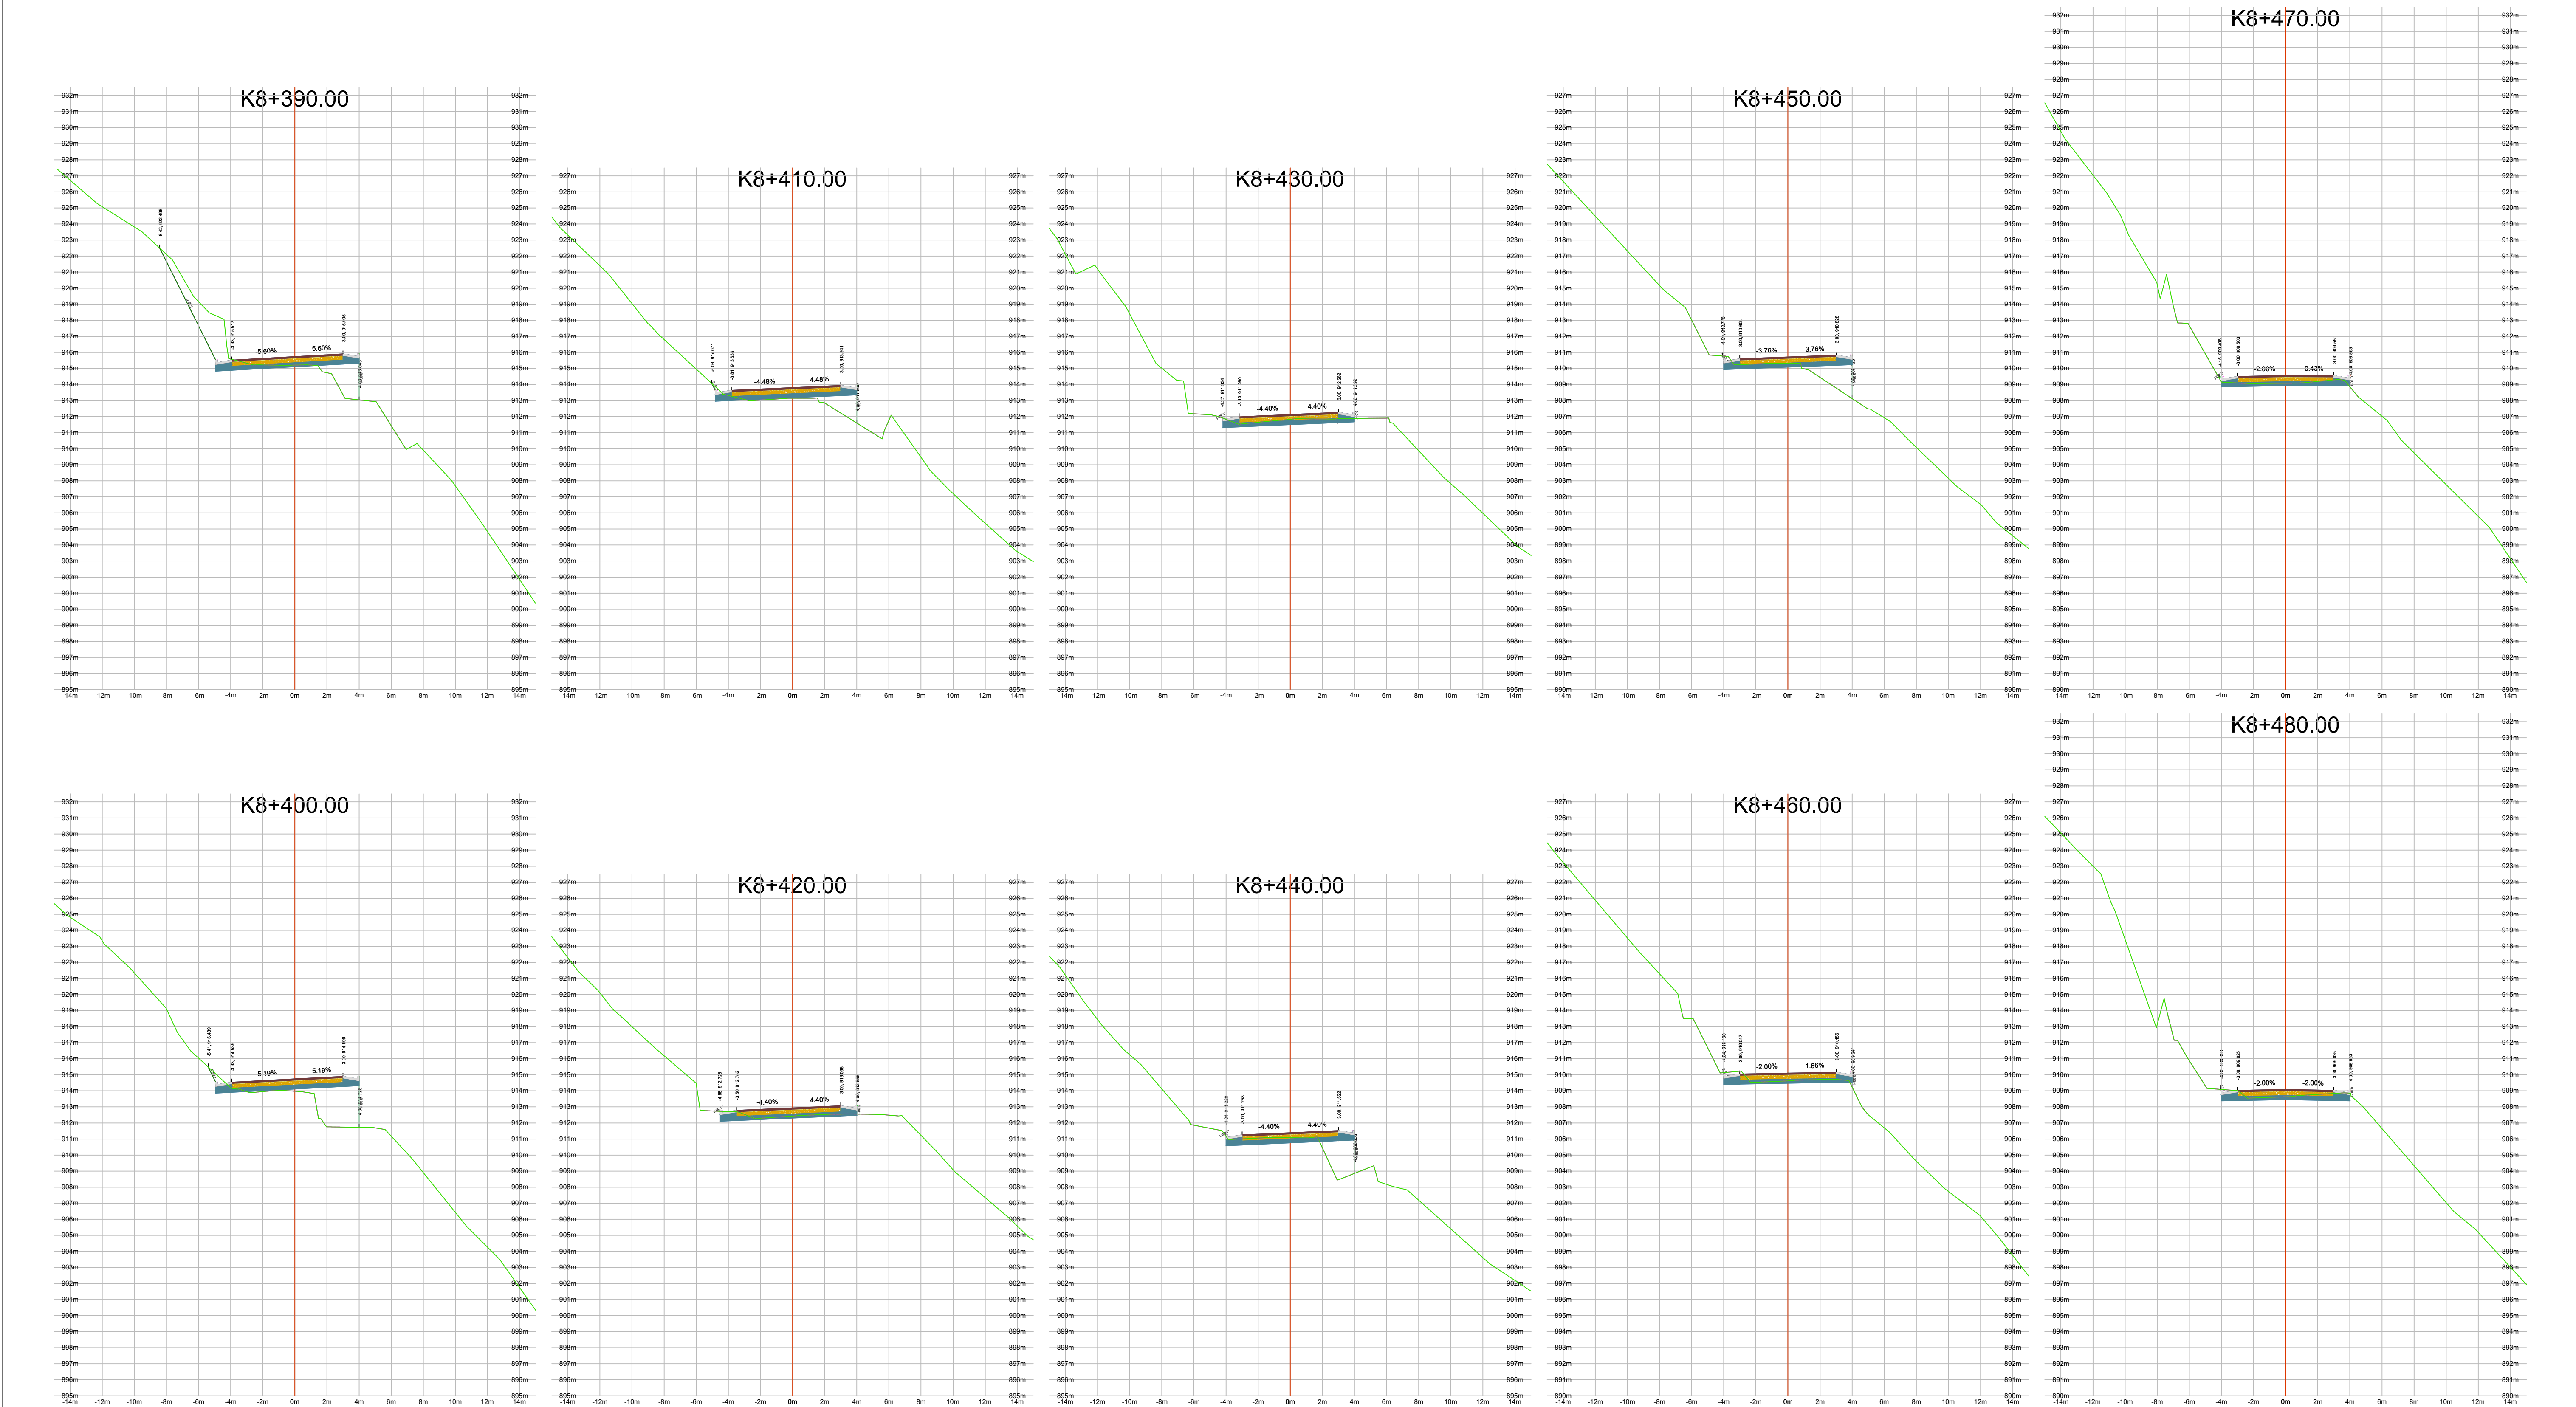

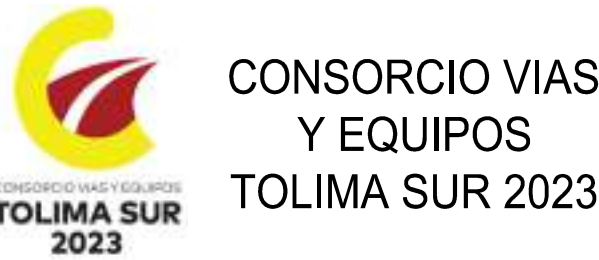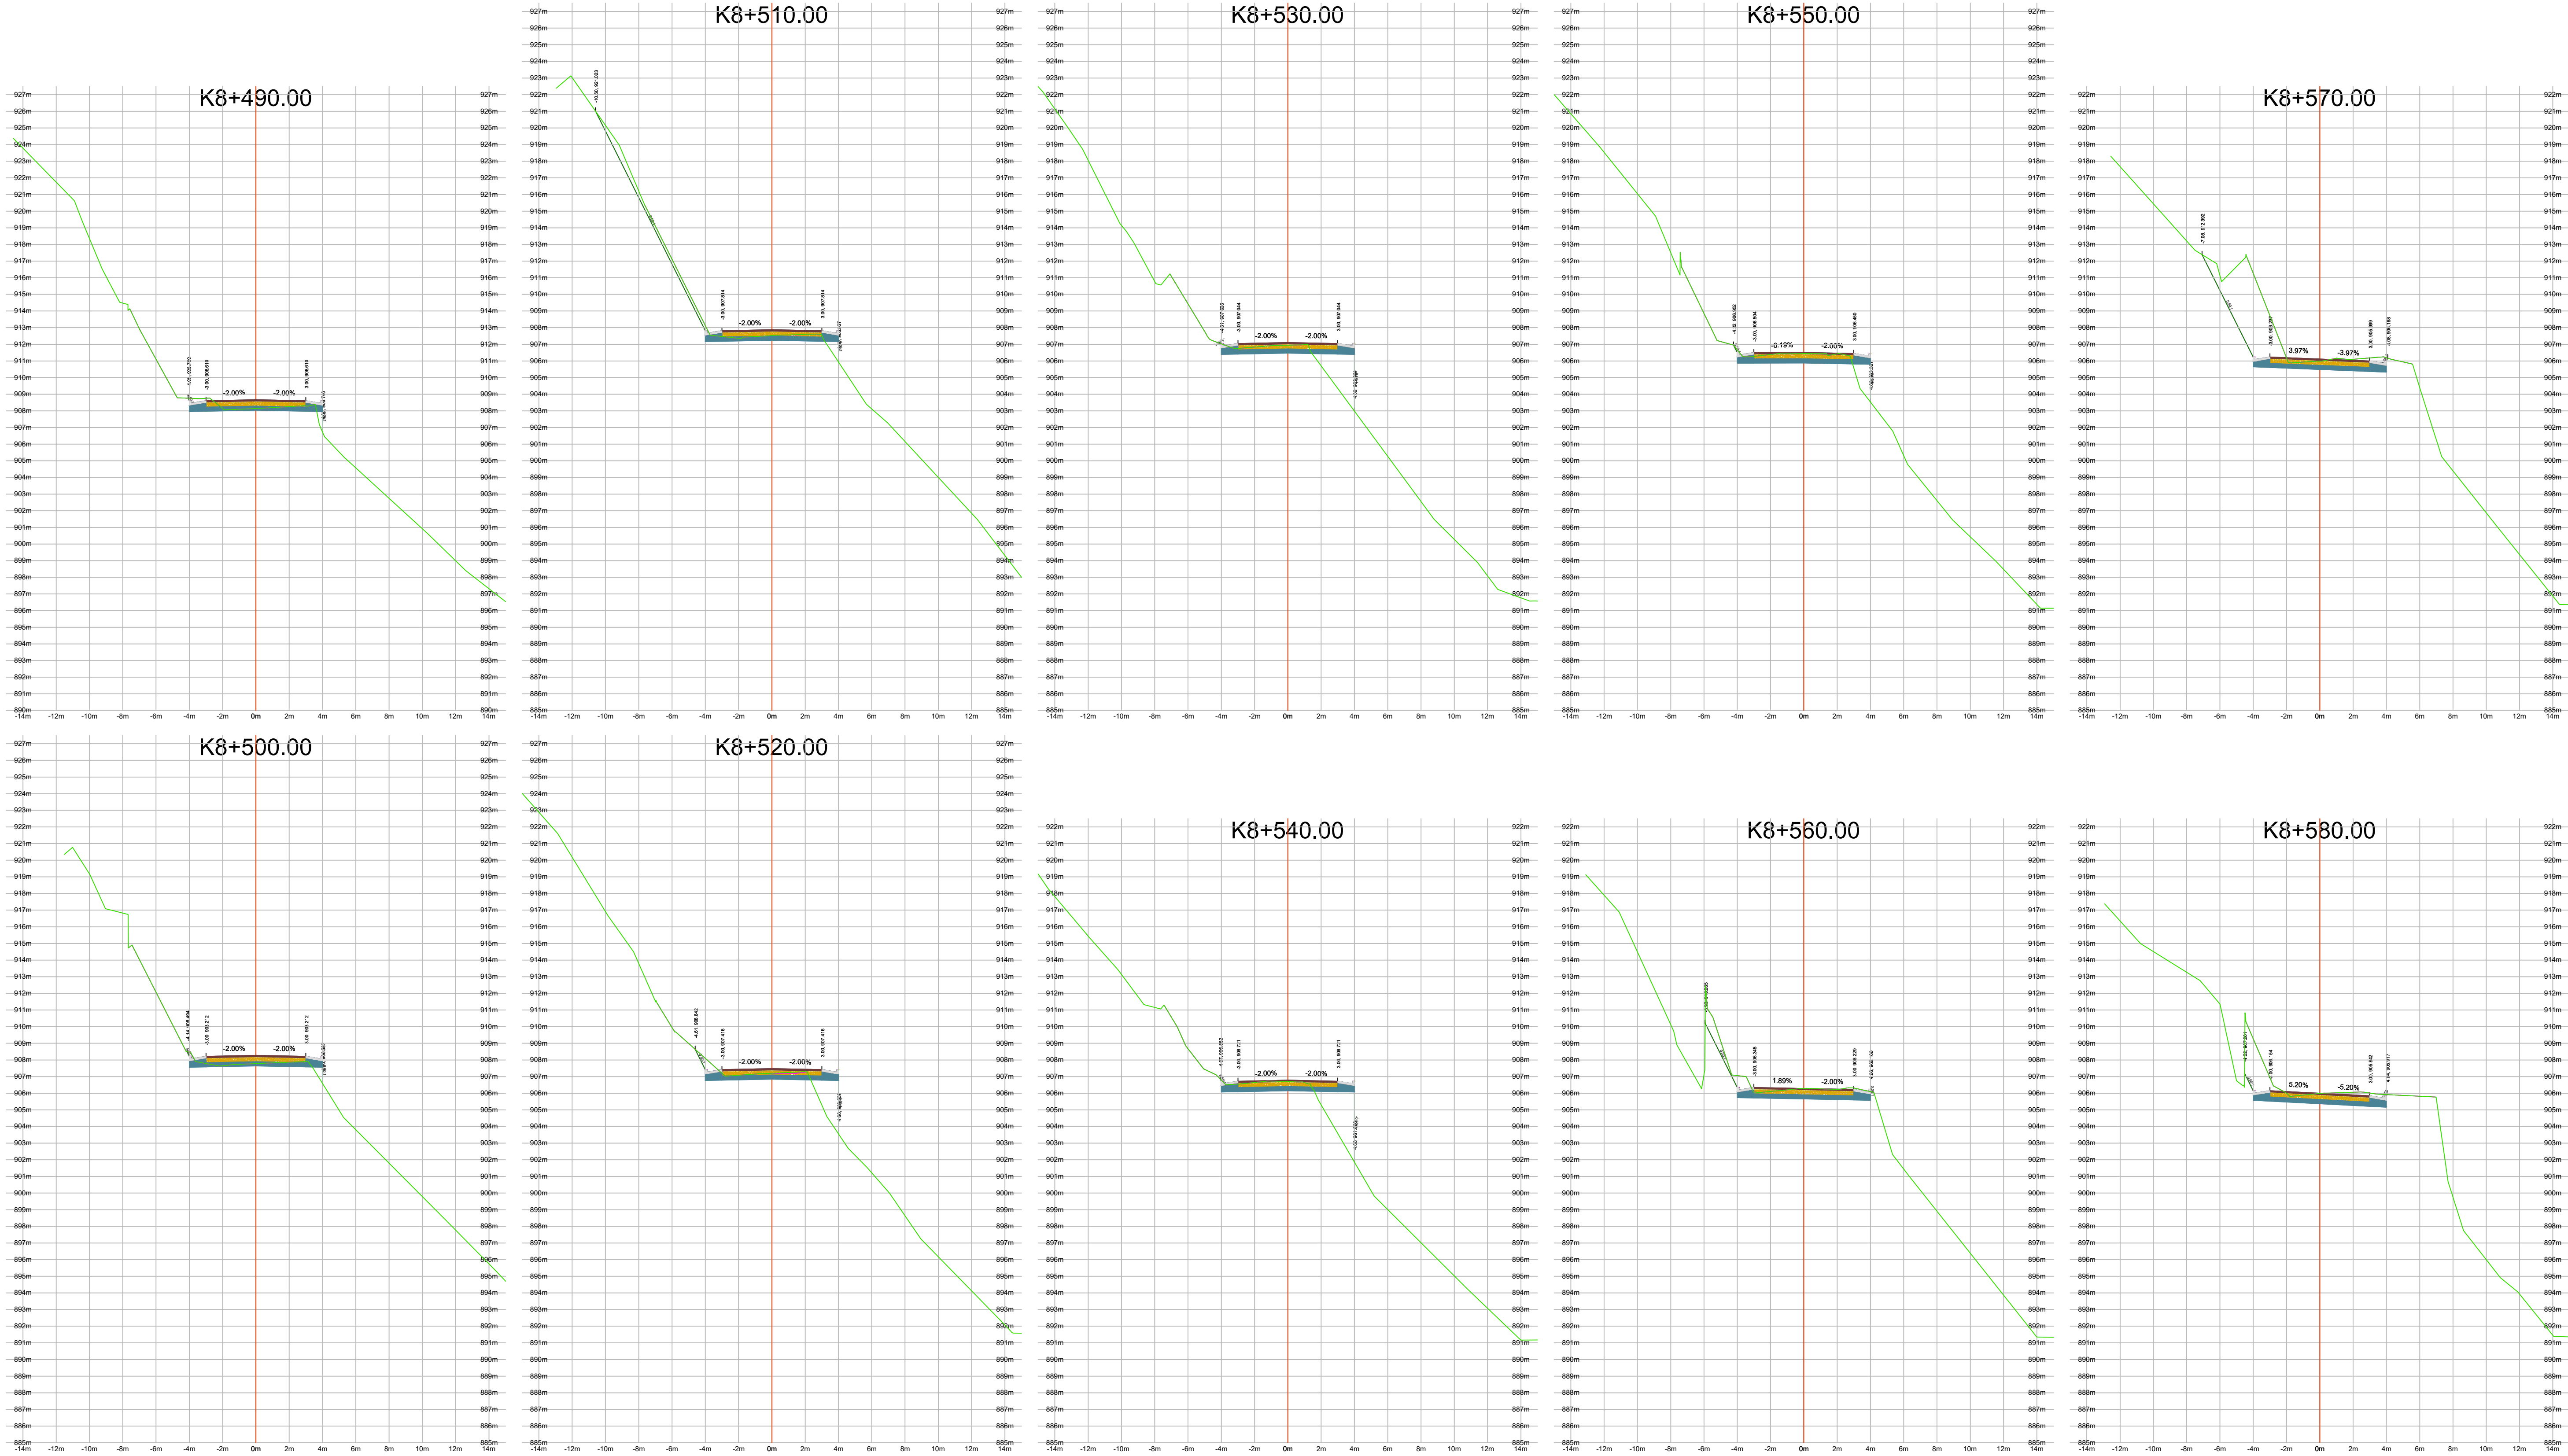

OBJETO:
CONTRATAR EL MEJORAMIENTO
DE LA VÍA ATACO-PLANADAS EN
EL DEPARTAMENTO DEL TOLIMA

DIRECTOR CONSTRUCTORA:
ING. ORLANDO CAMARGO
MAT. 2502-09298 ANT.
ESPECIALISTA CONSTRUCTORA:
ING. PEDRO MORA GRANADAS
MAT. 2502-01468 CND

DIRECTOR INTERVENTORIA:
ING. MIGUEL SALGADO
2502-09726 CND



MODIFICACIONES Y REVISIONES		
FECHA	MODIFICACIÓN	NOMBRE ING. RESPONSABLE
ABRIL/2022	VERSIÓN INICIAL	

TRAMO:
PLANADAS ATACO
LA BRECHA
K7+700 A K8+660

CONTIENE:
DISEÑO GEOMÉTRICO
SECCIONES
TRANSVERSALES
K8+490 A K8+580

ESCALA:
H:1:1000
V:1:100
ARCHIVO:
D.GK7+800_v5_CAD.dwg

FECHA:
ABRIL 2022
PLANO :
7/8
REV.
V-1

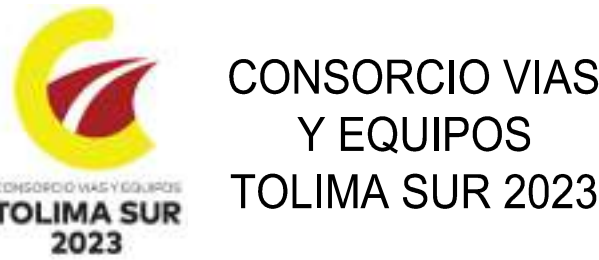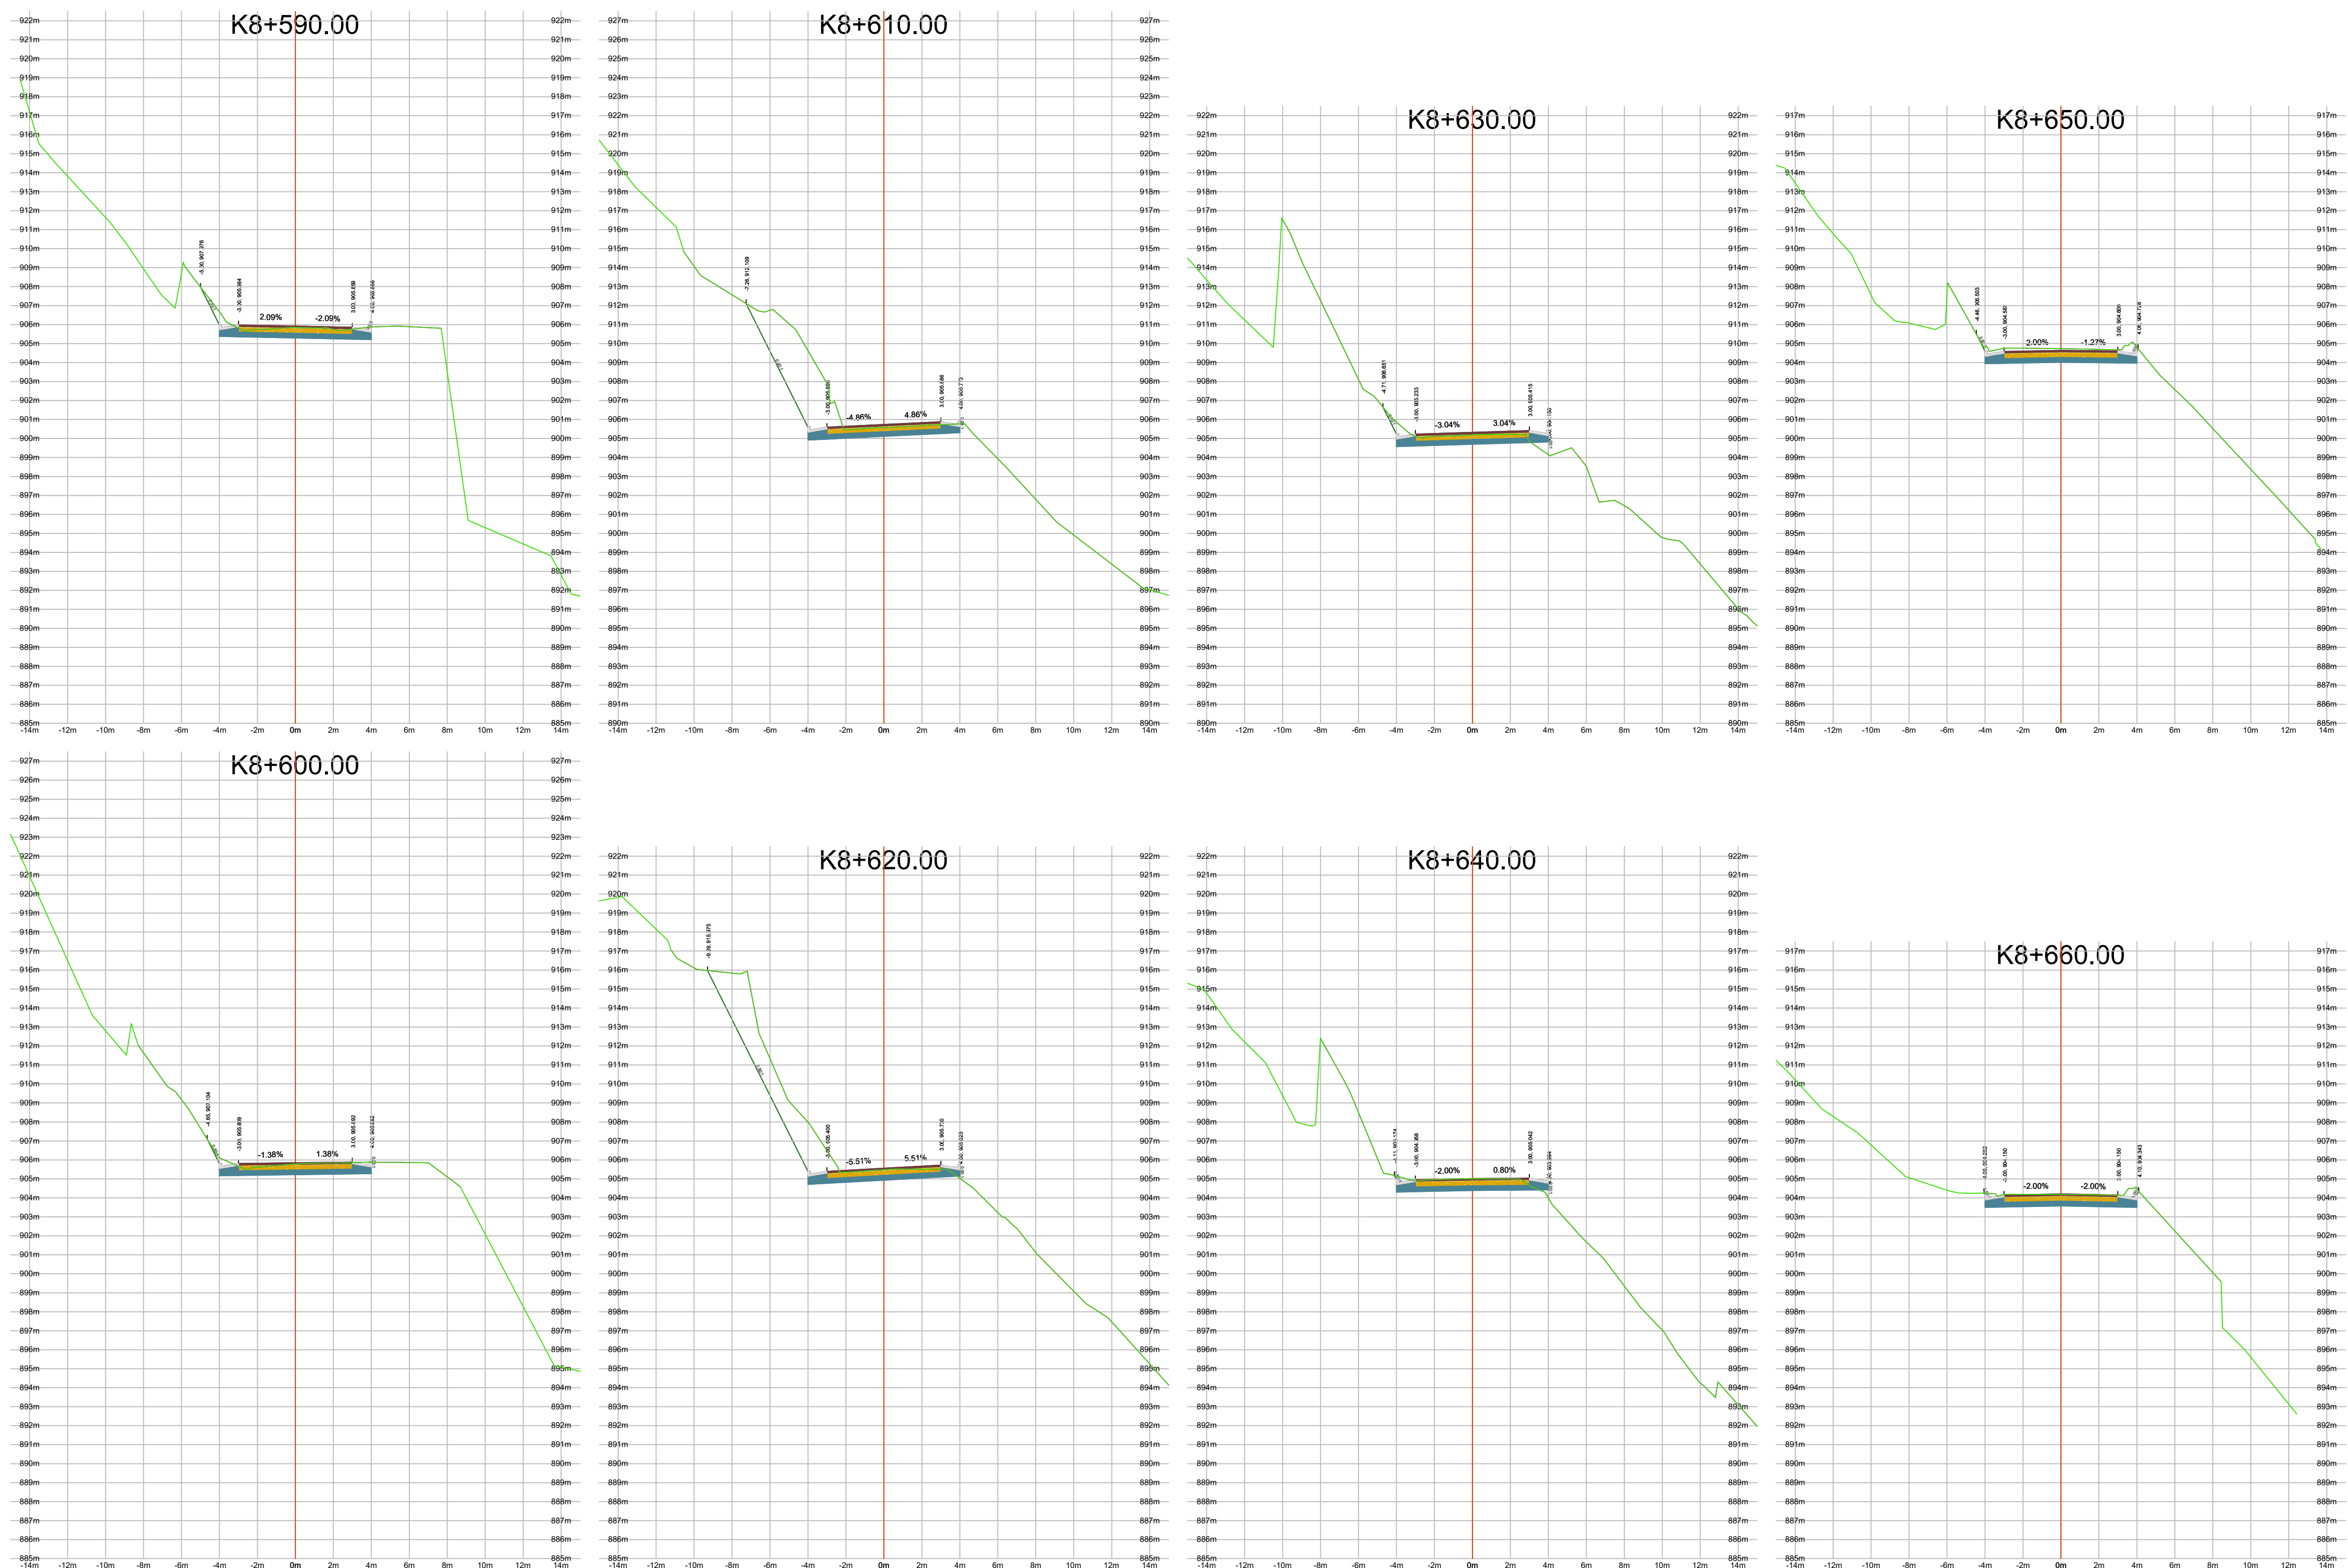

OBJETO:
CONTRATAR EL MEJORAMIENTO
DE LA VÍA ATACO-PLANADAS EN
EL DEPARTAMENTO DEL TOLIMA

DIRECTOR CONSTRUCTORA:
ING. ORLANDO CAMARGO
MAT. 25202-097298 CND
ESPECIALISTA CONSTRUCTORA:
ING. JEDRO MORA GRANDAS
MAT. 25202-01464 CND

DIRECTOR INTERVENTORIA:
ING. MIGUEL SALGADO
25202-097298 CND

MODIFICACIONES Y REVISIONES		
FECHA	MODIFICACIÓN	NOMBRE ING. RESPONSABLE
ABRIL/2022	VERSIÓN INICIAL	

TRAMO:
PLANADAS ATACO
LA BRECHA
K7+700 A K8+660

CONTIENE:
DISEÑO GEOMÉTRICO
SECCIONES
TRANSVERSALES
K8+590 A K8+660

ESCALA:
H:1:1000
V:1:100
ARCHIVO:
D.GK7+800_v5_CAD.dwg

FECHA:
ABRIL 2022
PLANO :
8/8
REV.
V-1