
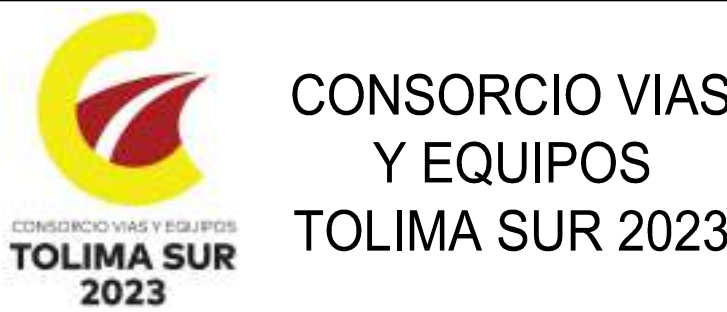


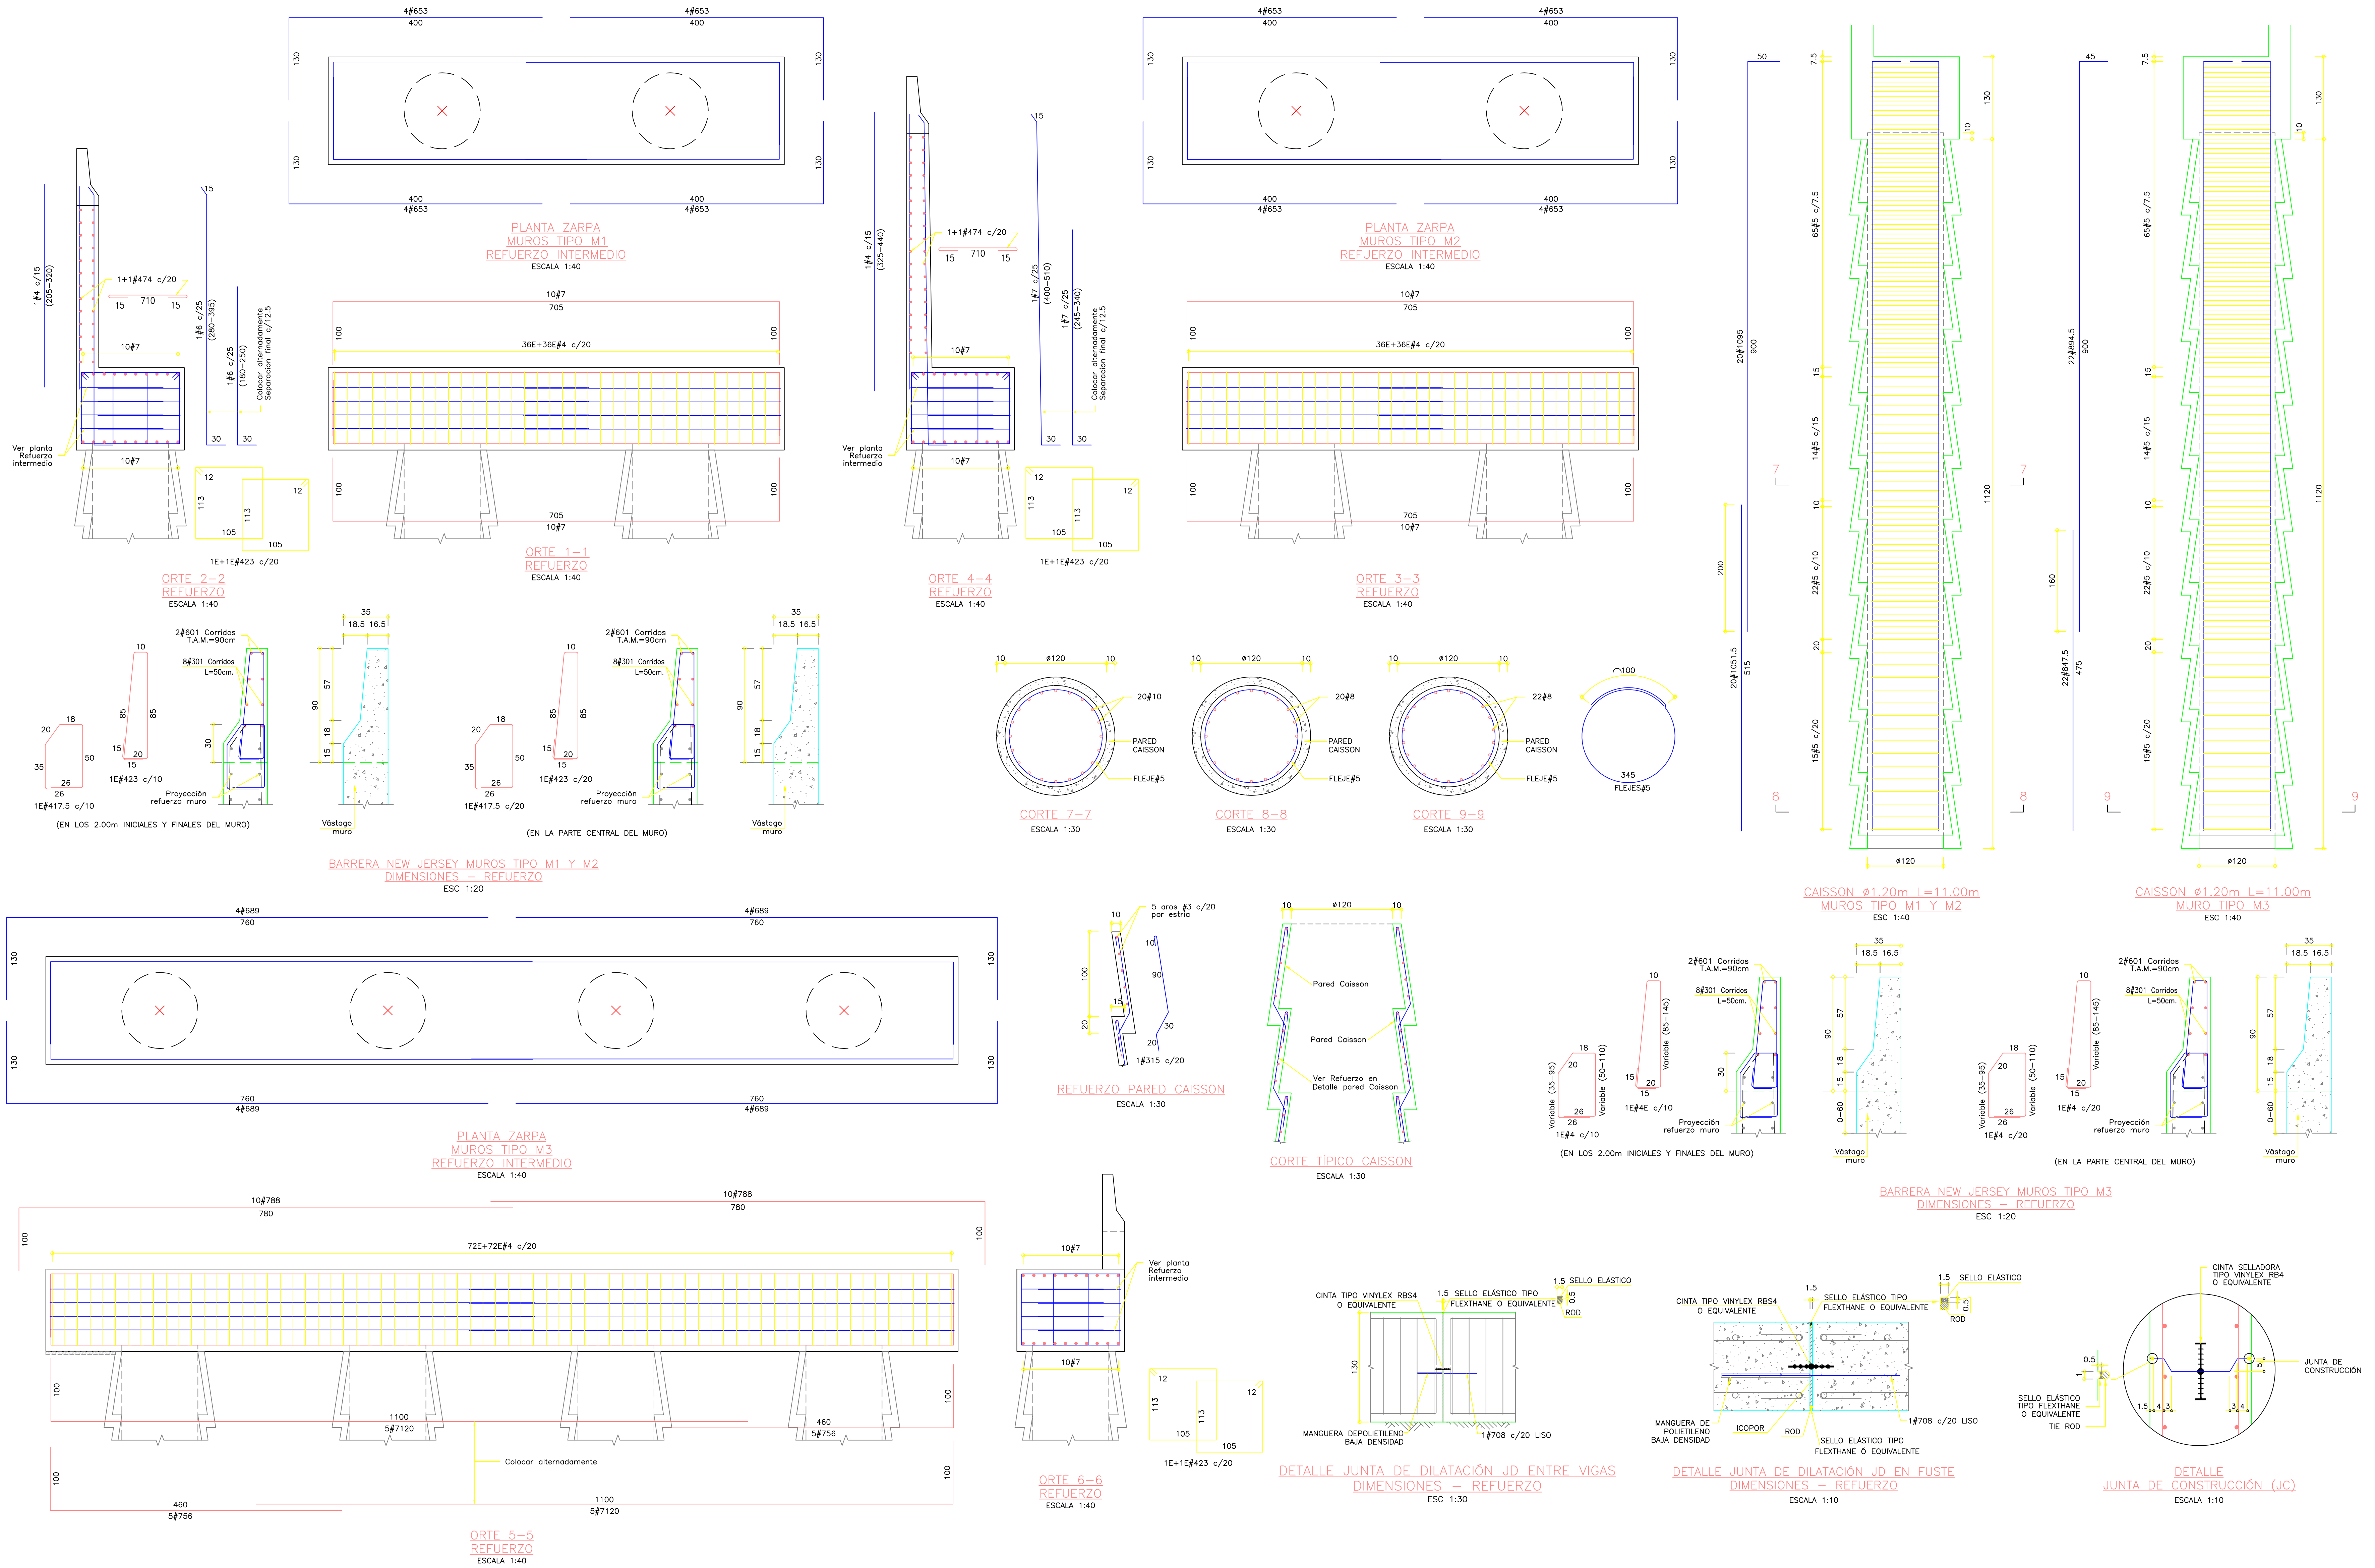

OBJETO:
CONTRATAR EL MEJORAMIENTO DE LA VÍA ATACO-PLANADAS EN EL DEPARTAMENTO DEL TOLIMA

DIRECTOR CONSTRUCTORA:
ING. ORLANDO GARCÍA

ESPECIALISTA CONSTRUCTORA:
ING. JUAN CARLOS GONZÁLEZ

MODIFICACIONES Y REVISIONES		
FECHA	MODIFICACIÓN	NOMBRE ING. RESPONSABLE

TRAMO:	CONTIENE: K21+100 MUROS TIPO M1-M2-M3 CAISSON REFUERZO	ESCALA: INDICADAS	FECHA: Julio de 2022
		ARCHIVO: 344_MU03_E003_V0.dwg	PLANO: 3 de 3
			REV. 0