


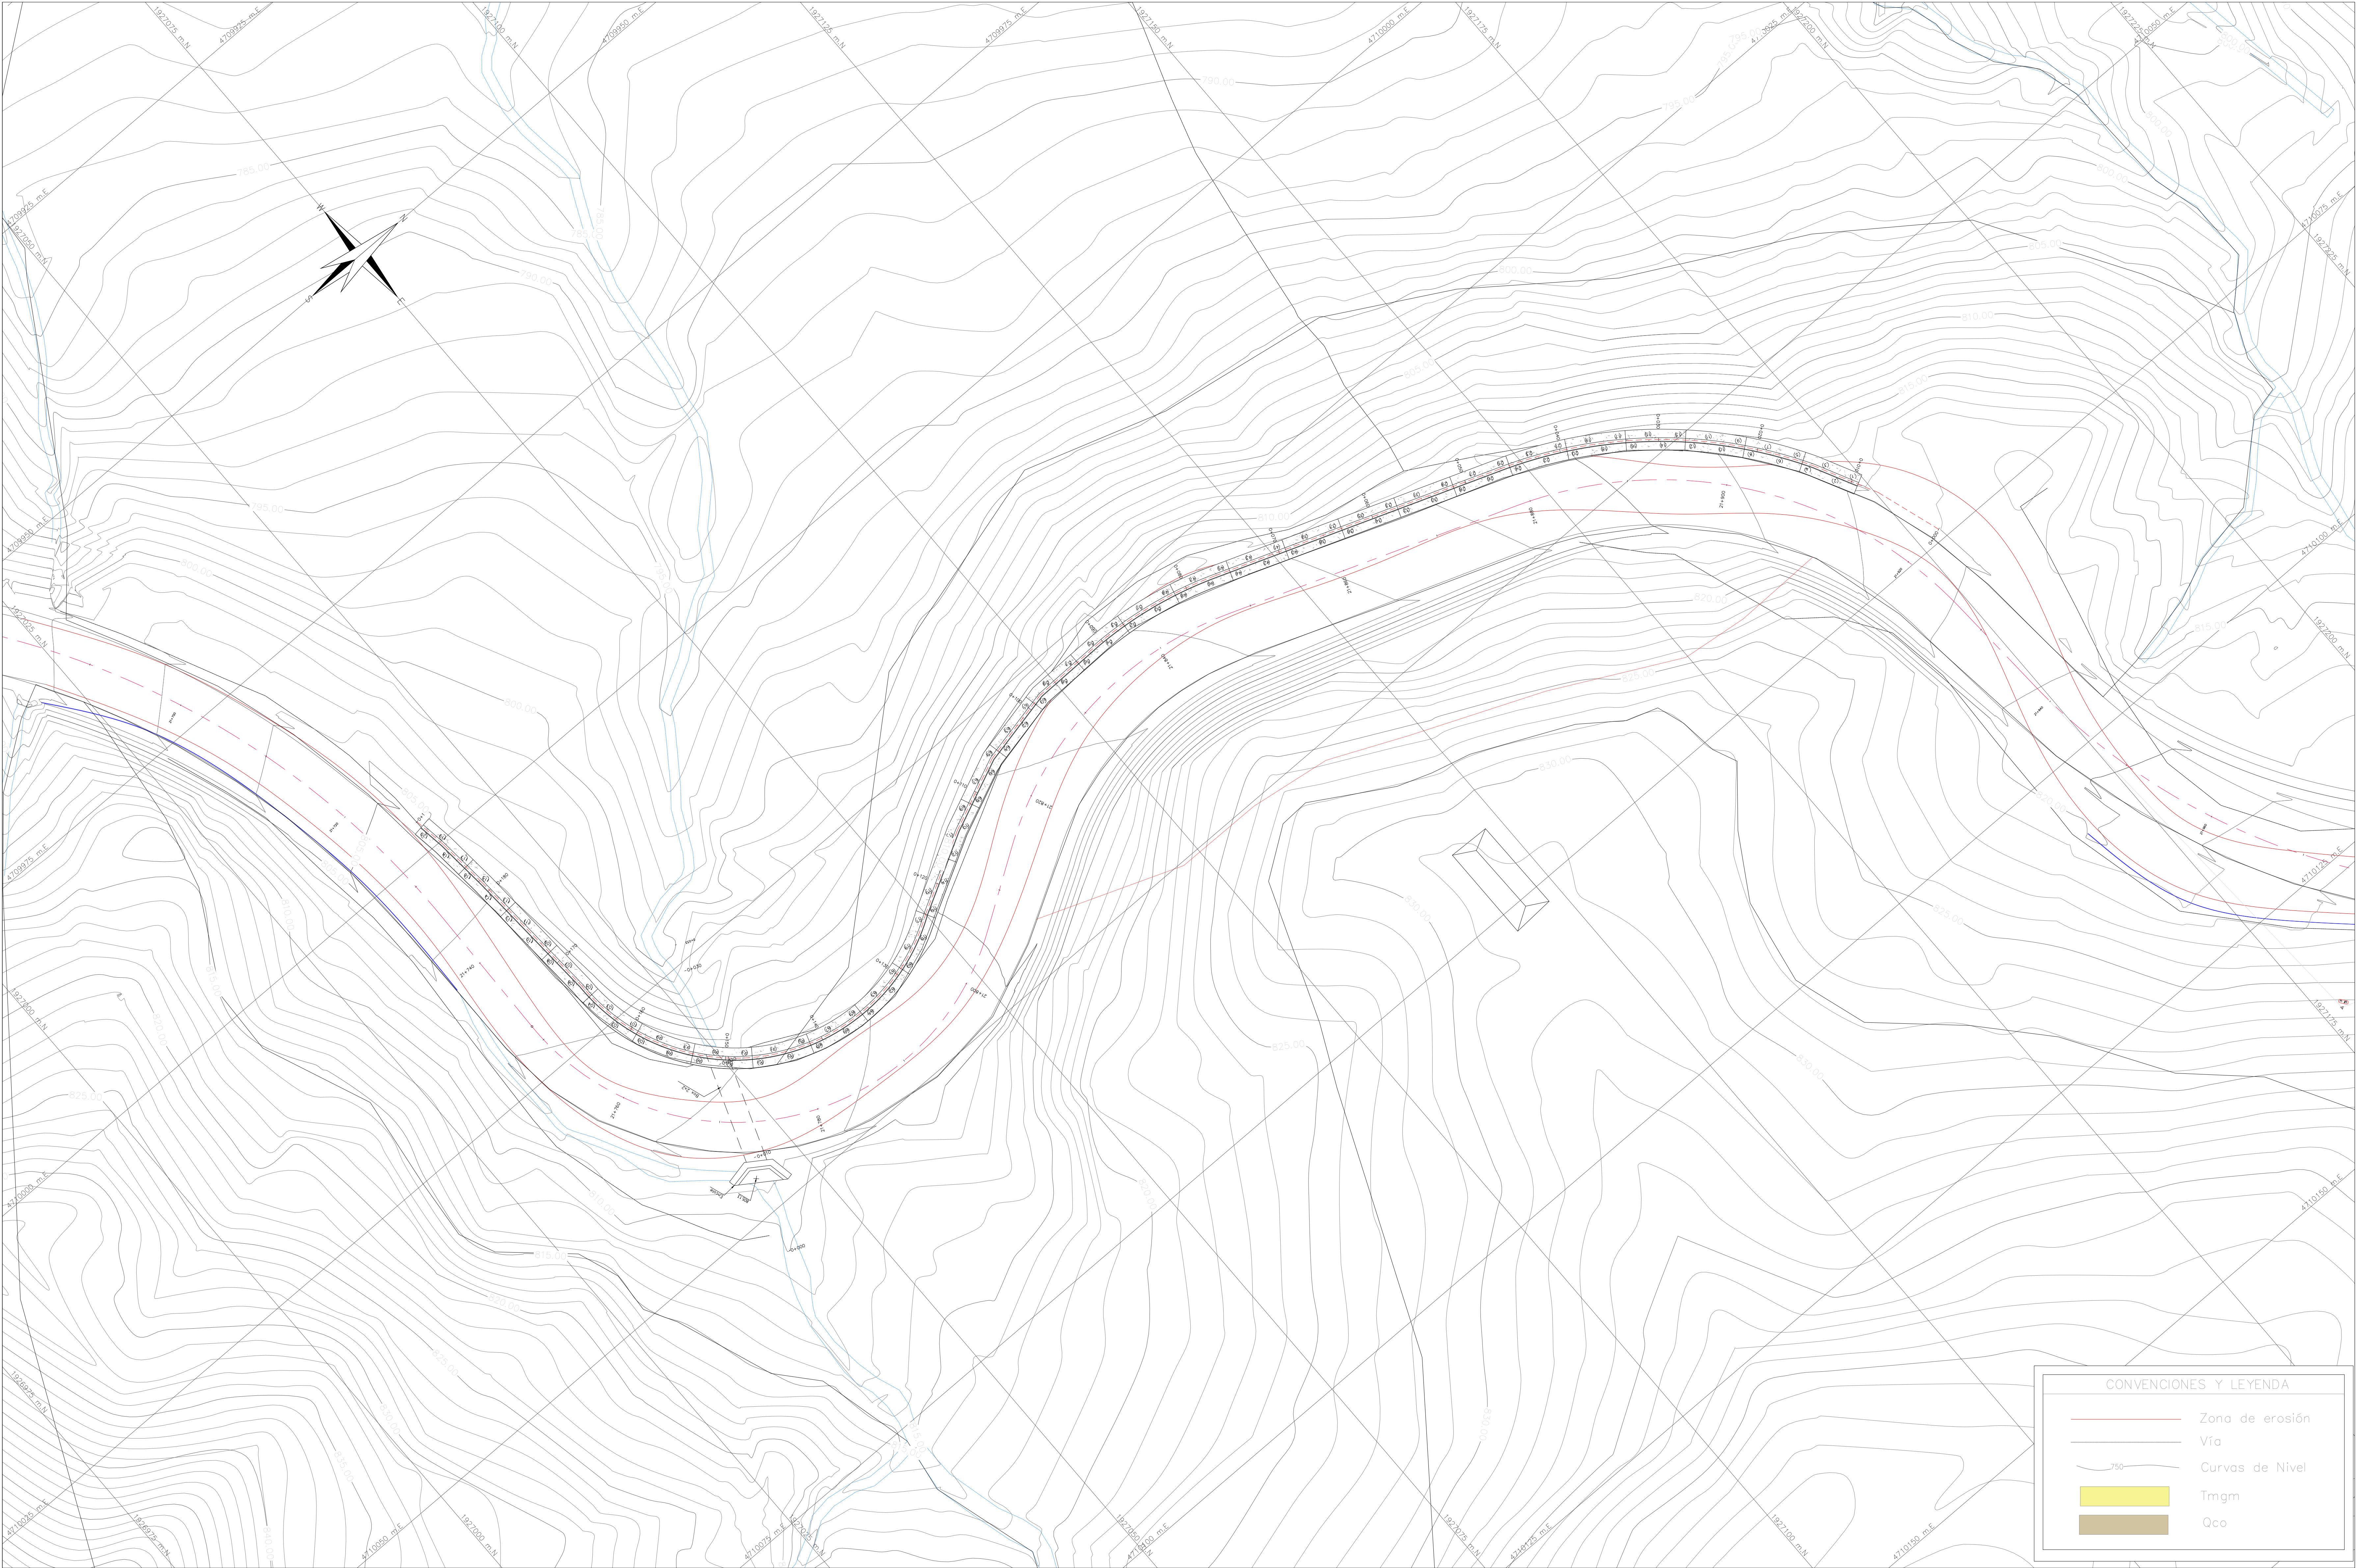

CONSORCIO VIAS
Y EQUIPOS
TOLIMA SUR 2023

OBJETO:
CONTRATAR EL MEJORAMIENTO
DE LA VÍA ATACO-PLANADAS EN
EL DEPARTAMENTO DEL TOLIMA

DIRECTOR CONSTRUCTORA:
ING. JHON JAIRO MORALES GUZMAN
MAT. 25202-08913 TLM
ESPECIALISTA CONSTRUCTORA:
ING. GERARDO RODRIGUEZ ROMERO
ESPECIALISTA EN GEOTECNIA
MAT. 25202-153294 CND

DIRECTOR INTERVENTORIA:
ING. EDGAR BELTRAN
MAT. 25202-00795 CND
ESPECIALISTA INTERVENTORIA:
ING. PAULA HERRERA S
ESPECIALISTA EN GEOTECNIA
MAT. 25202-194088 CND



MODIFICACIONES Y REVISIONES		
FECHA	MODIFICACIÓN	NOMBRE ING. RESPONSABLE

TRAMO:
K21+800

CONTIENE:
GEOLOGÍA LOCAL
MURO K21+800

ESCALA:
1:200
ARCHIVO:
K21+800.dwg

FECHA:
JUNIO 2024
PLANO:
1/1
REV.
V-1

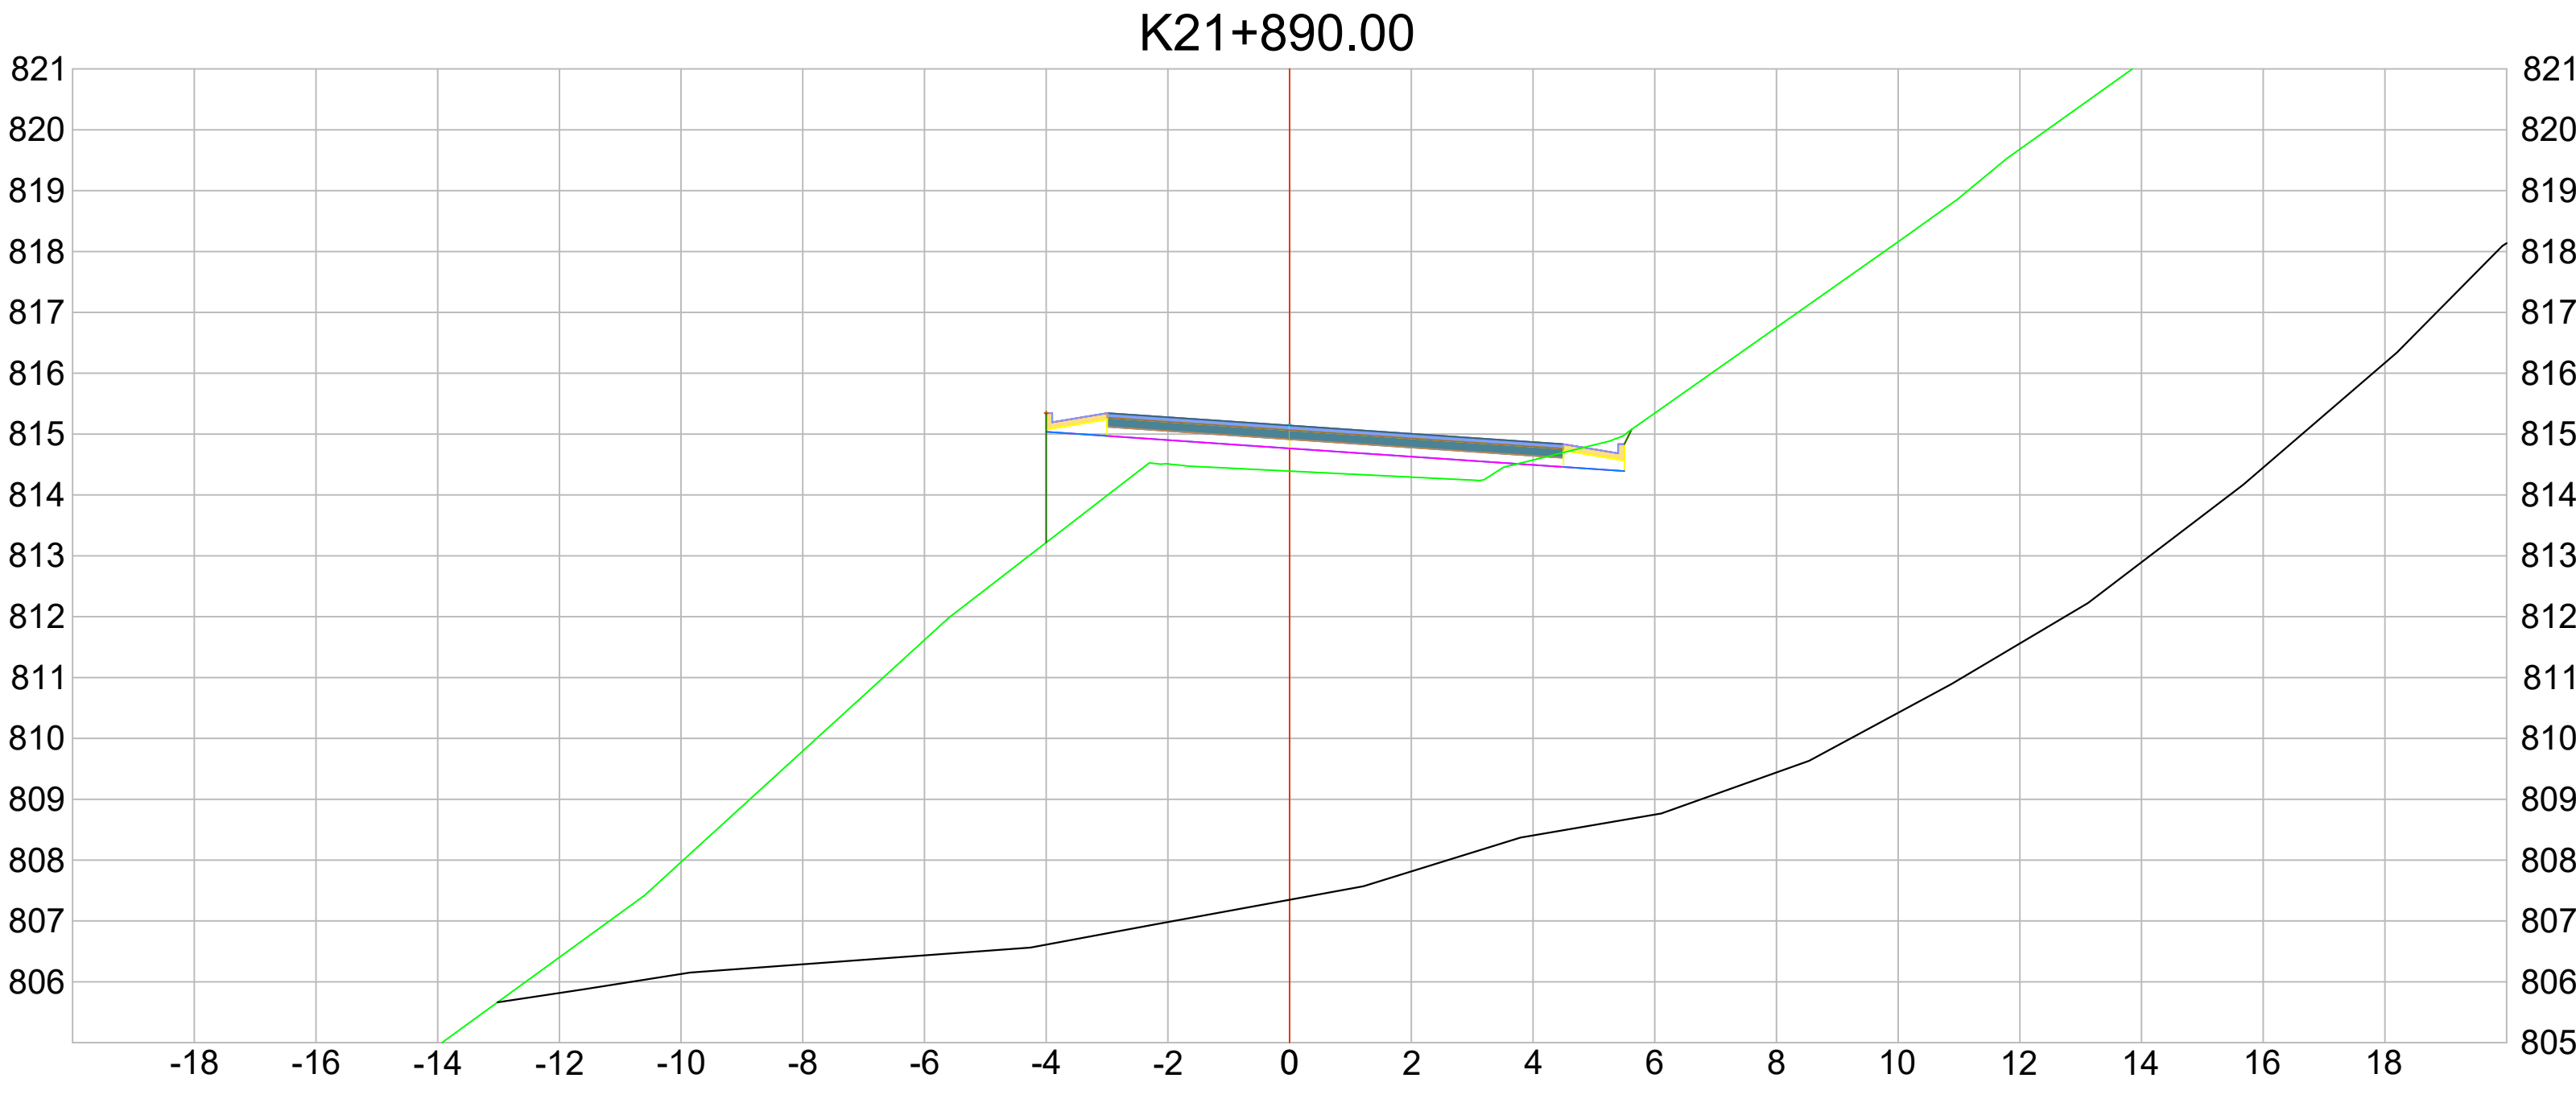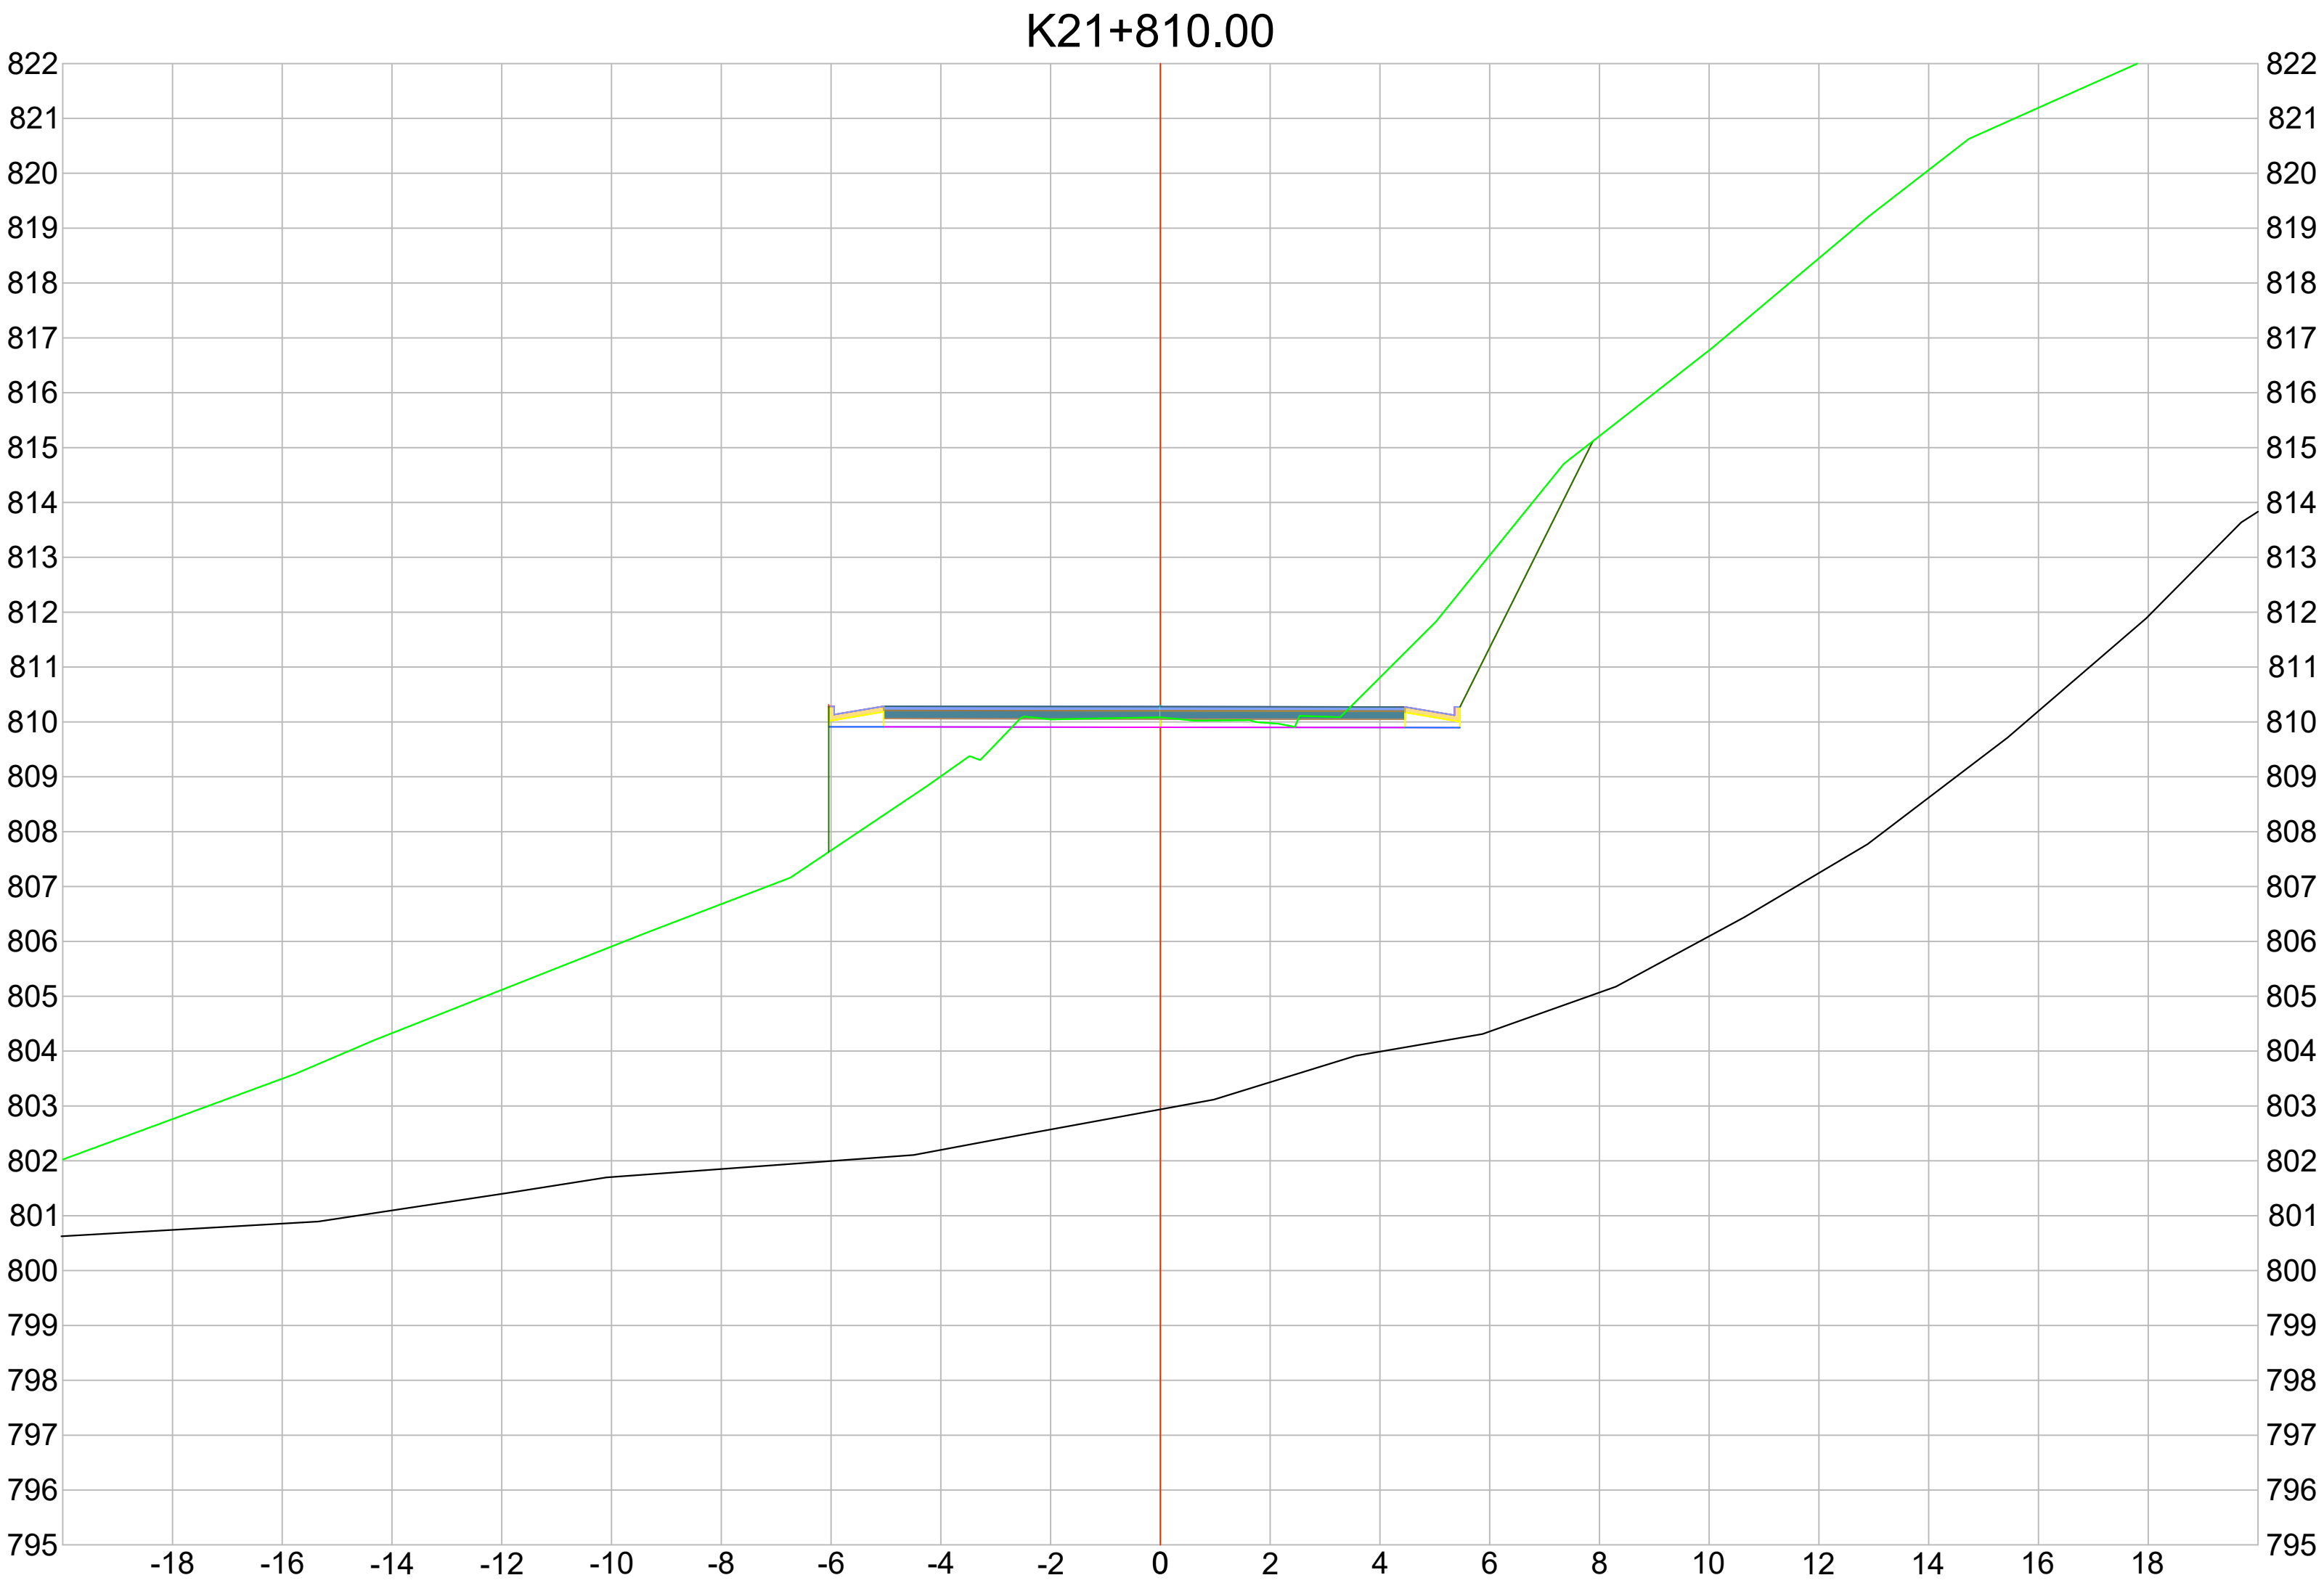

CONVENCIONES Y LEYENDA	
	Zona de erosión
	Vía
	Curvas de Nivel
	Tmgn
	Qco



CONSORCIO VIAS
Y EQUIPOS
TOLIMA SUR 2023

OBJETO:
CONTRATAR EL MEJORAMIENTO
DE LA VÍA ATACO-PLANADAS EN
EL DEPARTAMENTO DEL TOLIMA

DIRECTOR CONSTRUCTORA:
ING. JHON JAIRO MORALES GUZMAN
MAT. 70202-08913 TLM
ESPECIALISTA CONSTRUCTORA:
ING. GERARDO RODRIGUEZ ROMERO
ESPECIALISTA EN GEOTECNIA
MAT. 25202-153294 CND

DIRECTOR INTERVENTORIA:
ING. EDGAR BELTRAN
MAT. 25202-00795 CND
ESPECIALISTA INTERVENTORIA:
ING. PAULA HERRERA S
ESPECIALISTA EN GEOTECNIA
MAT. 25202-194088 CND

MODIFICACIONES Y REVISIONES		
FECHA	MODIFICACIÓN	NOMBRE ING. RESPONSABLE

TRAMO:
K21+800

CONTIENE:
SECCIONES
GEOLOGÍA LOCAL
MURO K21+800

ESCALA:
1:100
ARCHIVO:
K21+800.dwg

FECHA:
JUNIO 2024
PLANO:
1/1
REV.
V-1