



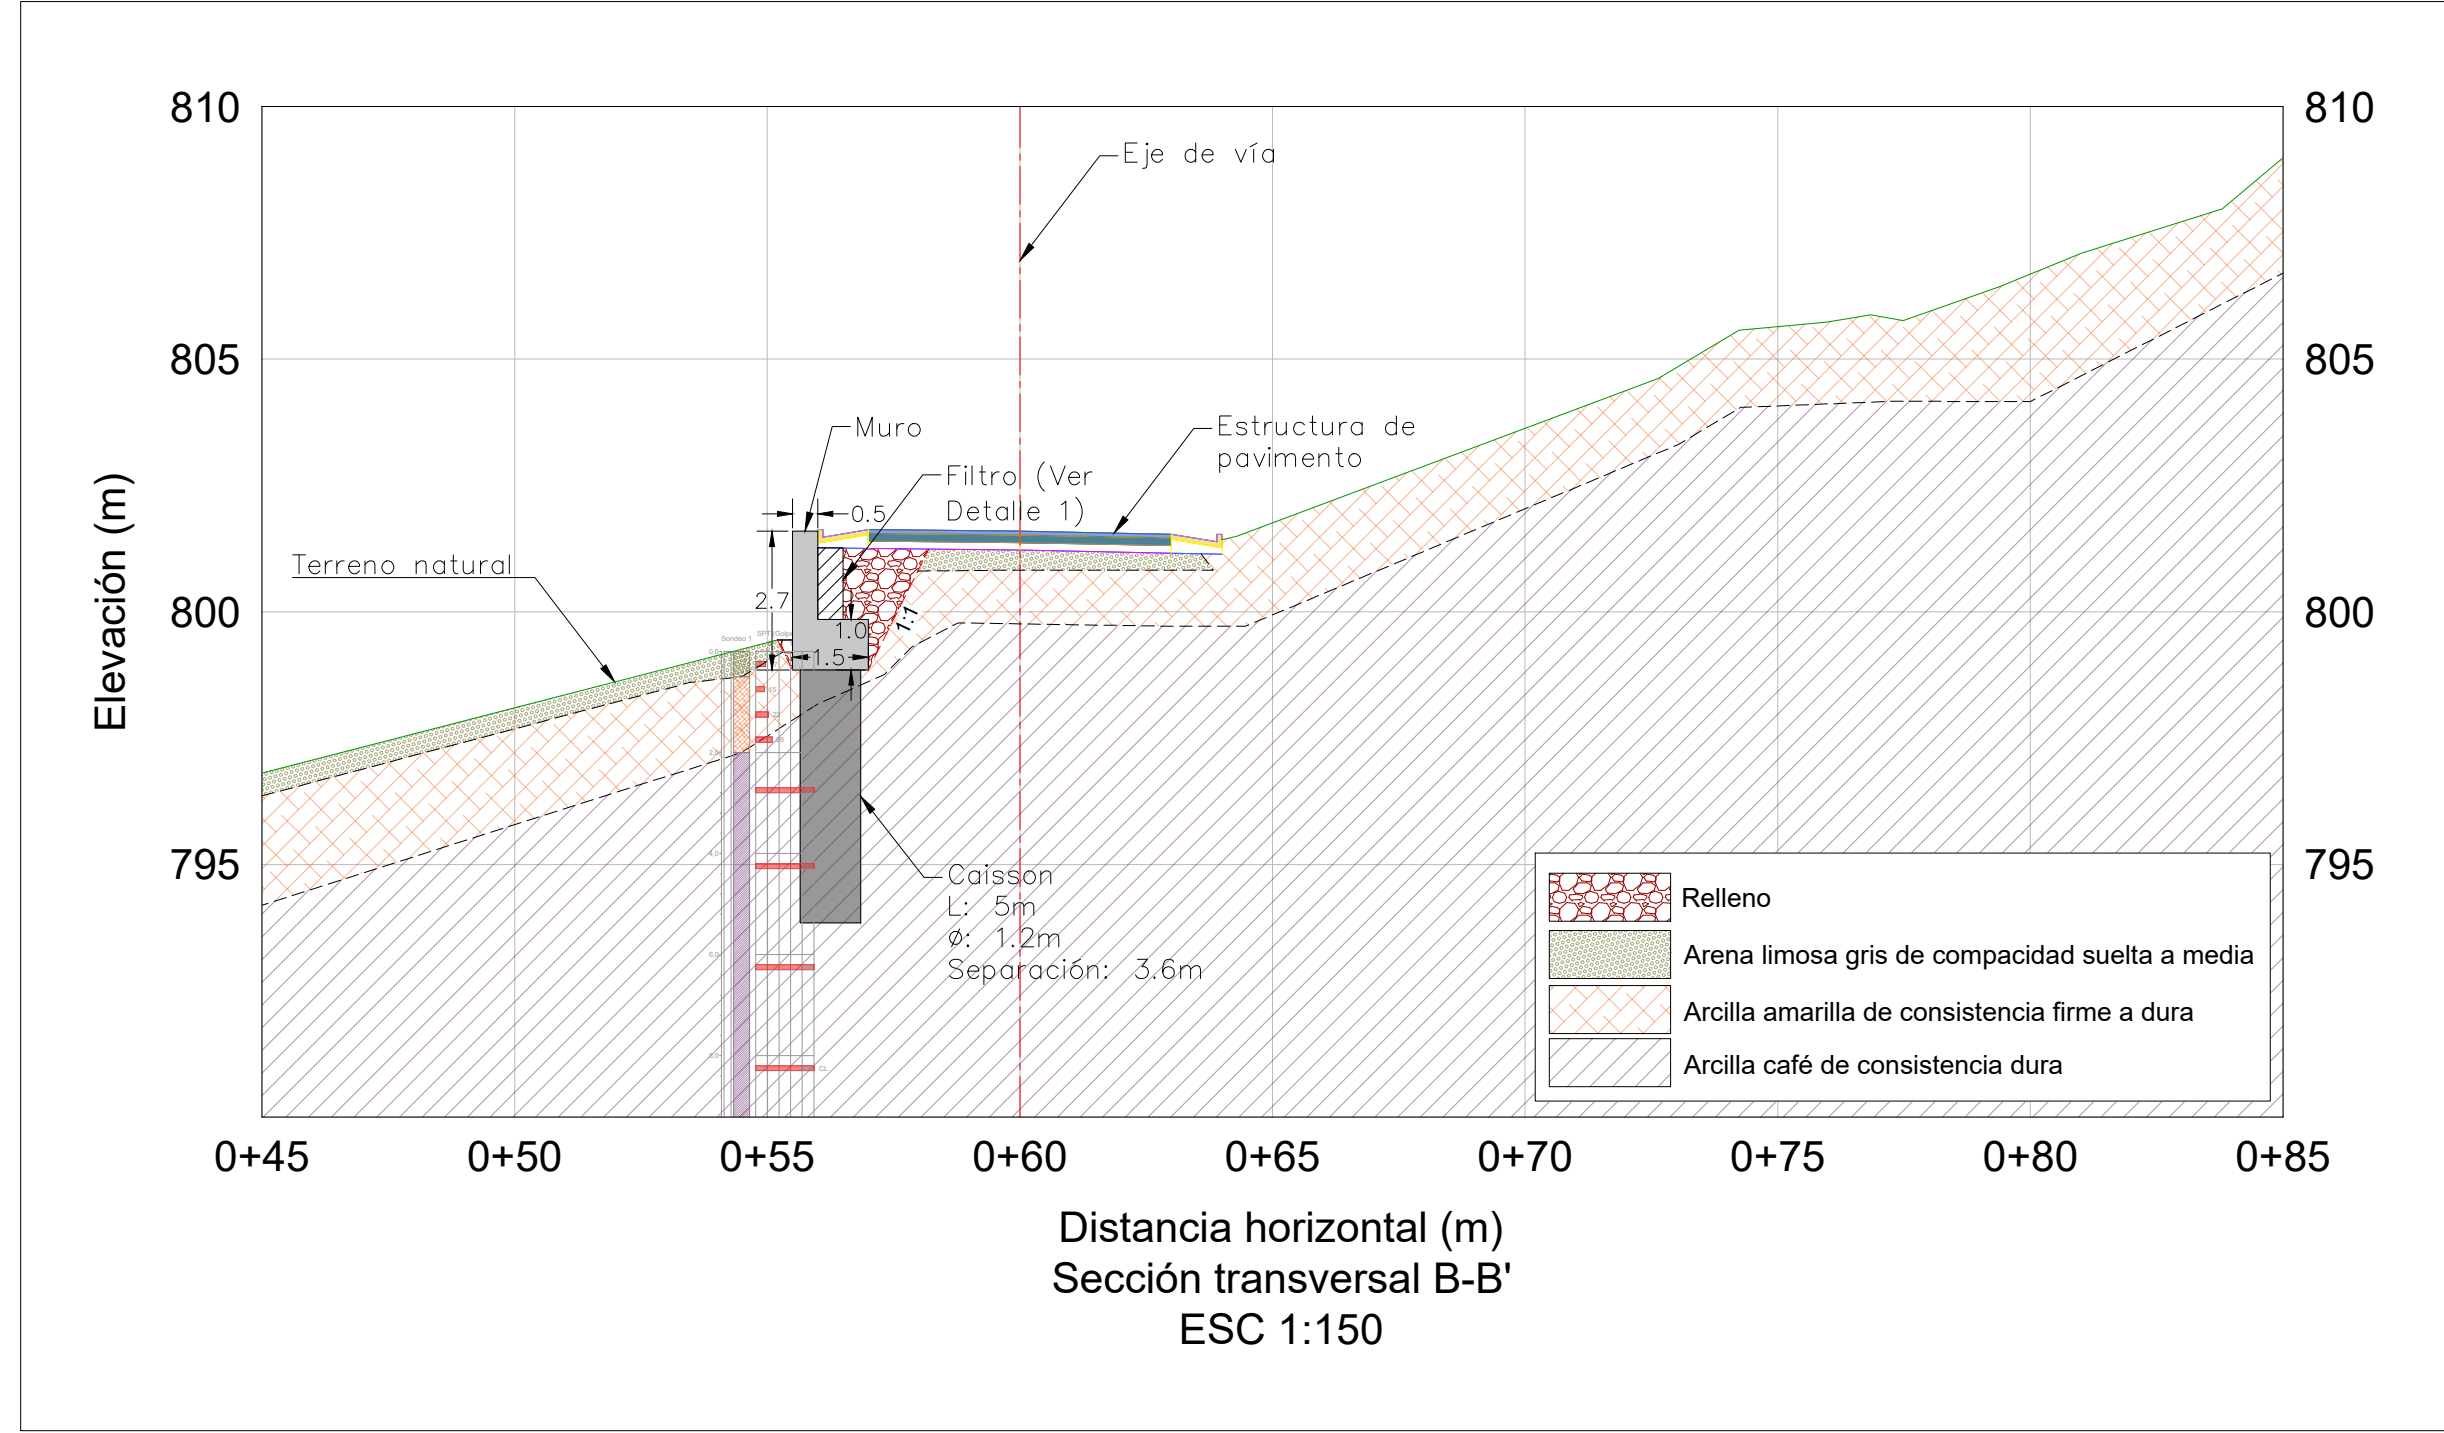

- | PROCESO CONSTRUCTIVO | |
|----------------------|--|
| 1. | Adecuación hidráulica |
| 2. | Excavación temporal hasta el nivel de la zarpa, las excavaciones temporales deben efectuarse conservando una pendiente de corte 1V:1H. |
| 3. | Construcción de los caisson. |
| 4. | Construcción de la zarpa. |
| 5. | Construcción del vástago. |
| 6. | Construcción de los filtros al espaldar del muro. |
| 7. | Rellenar y reconfigurar taludes y superficies |

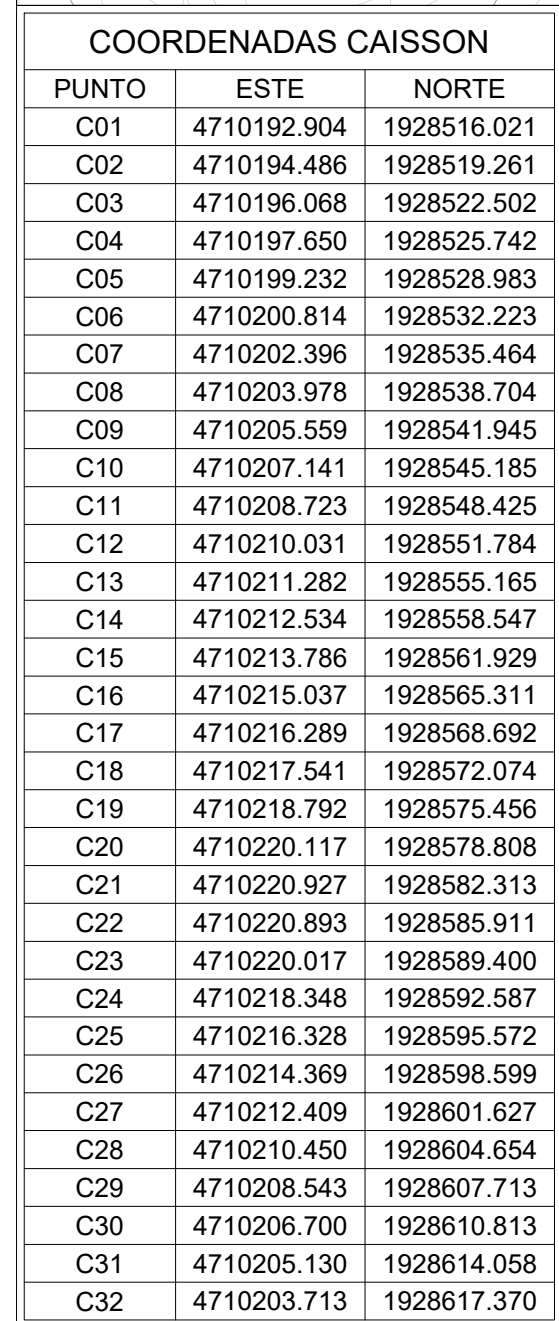