


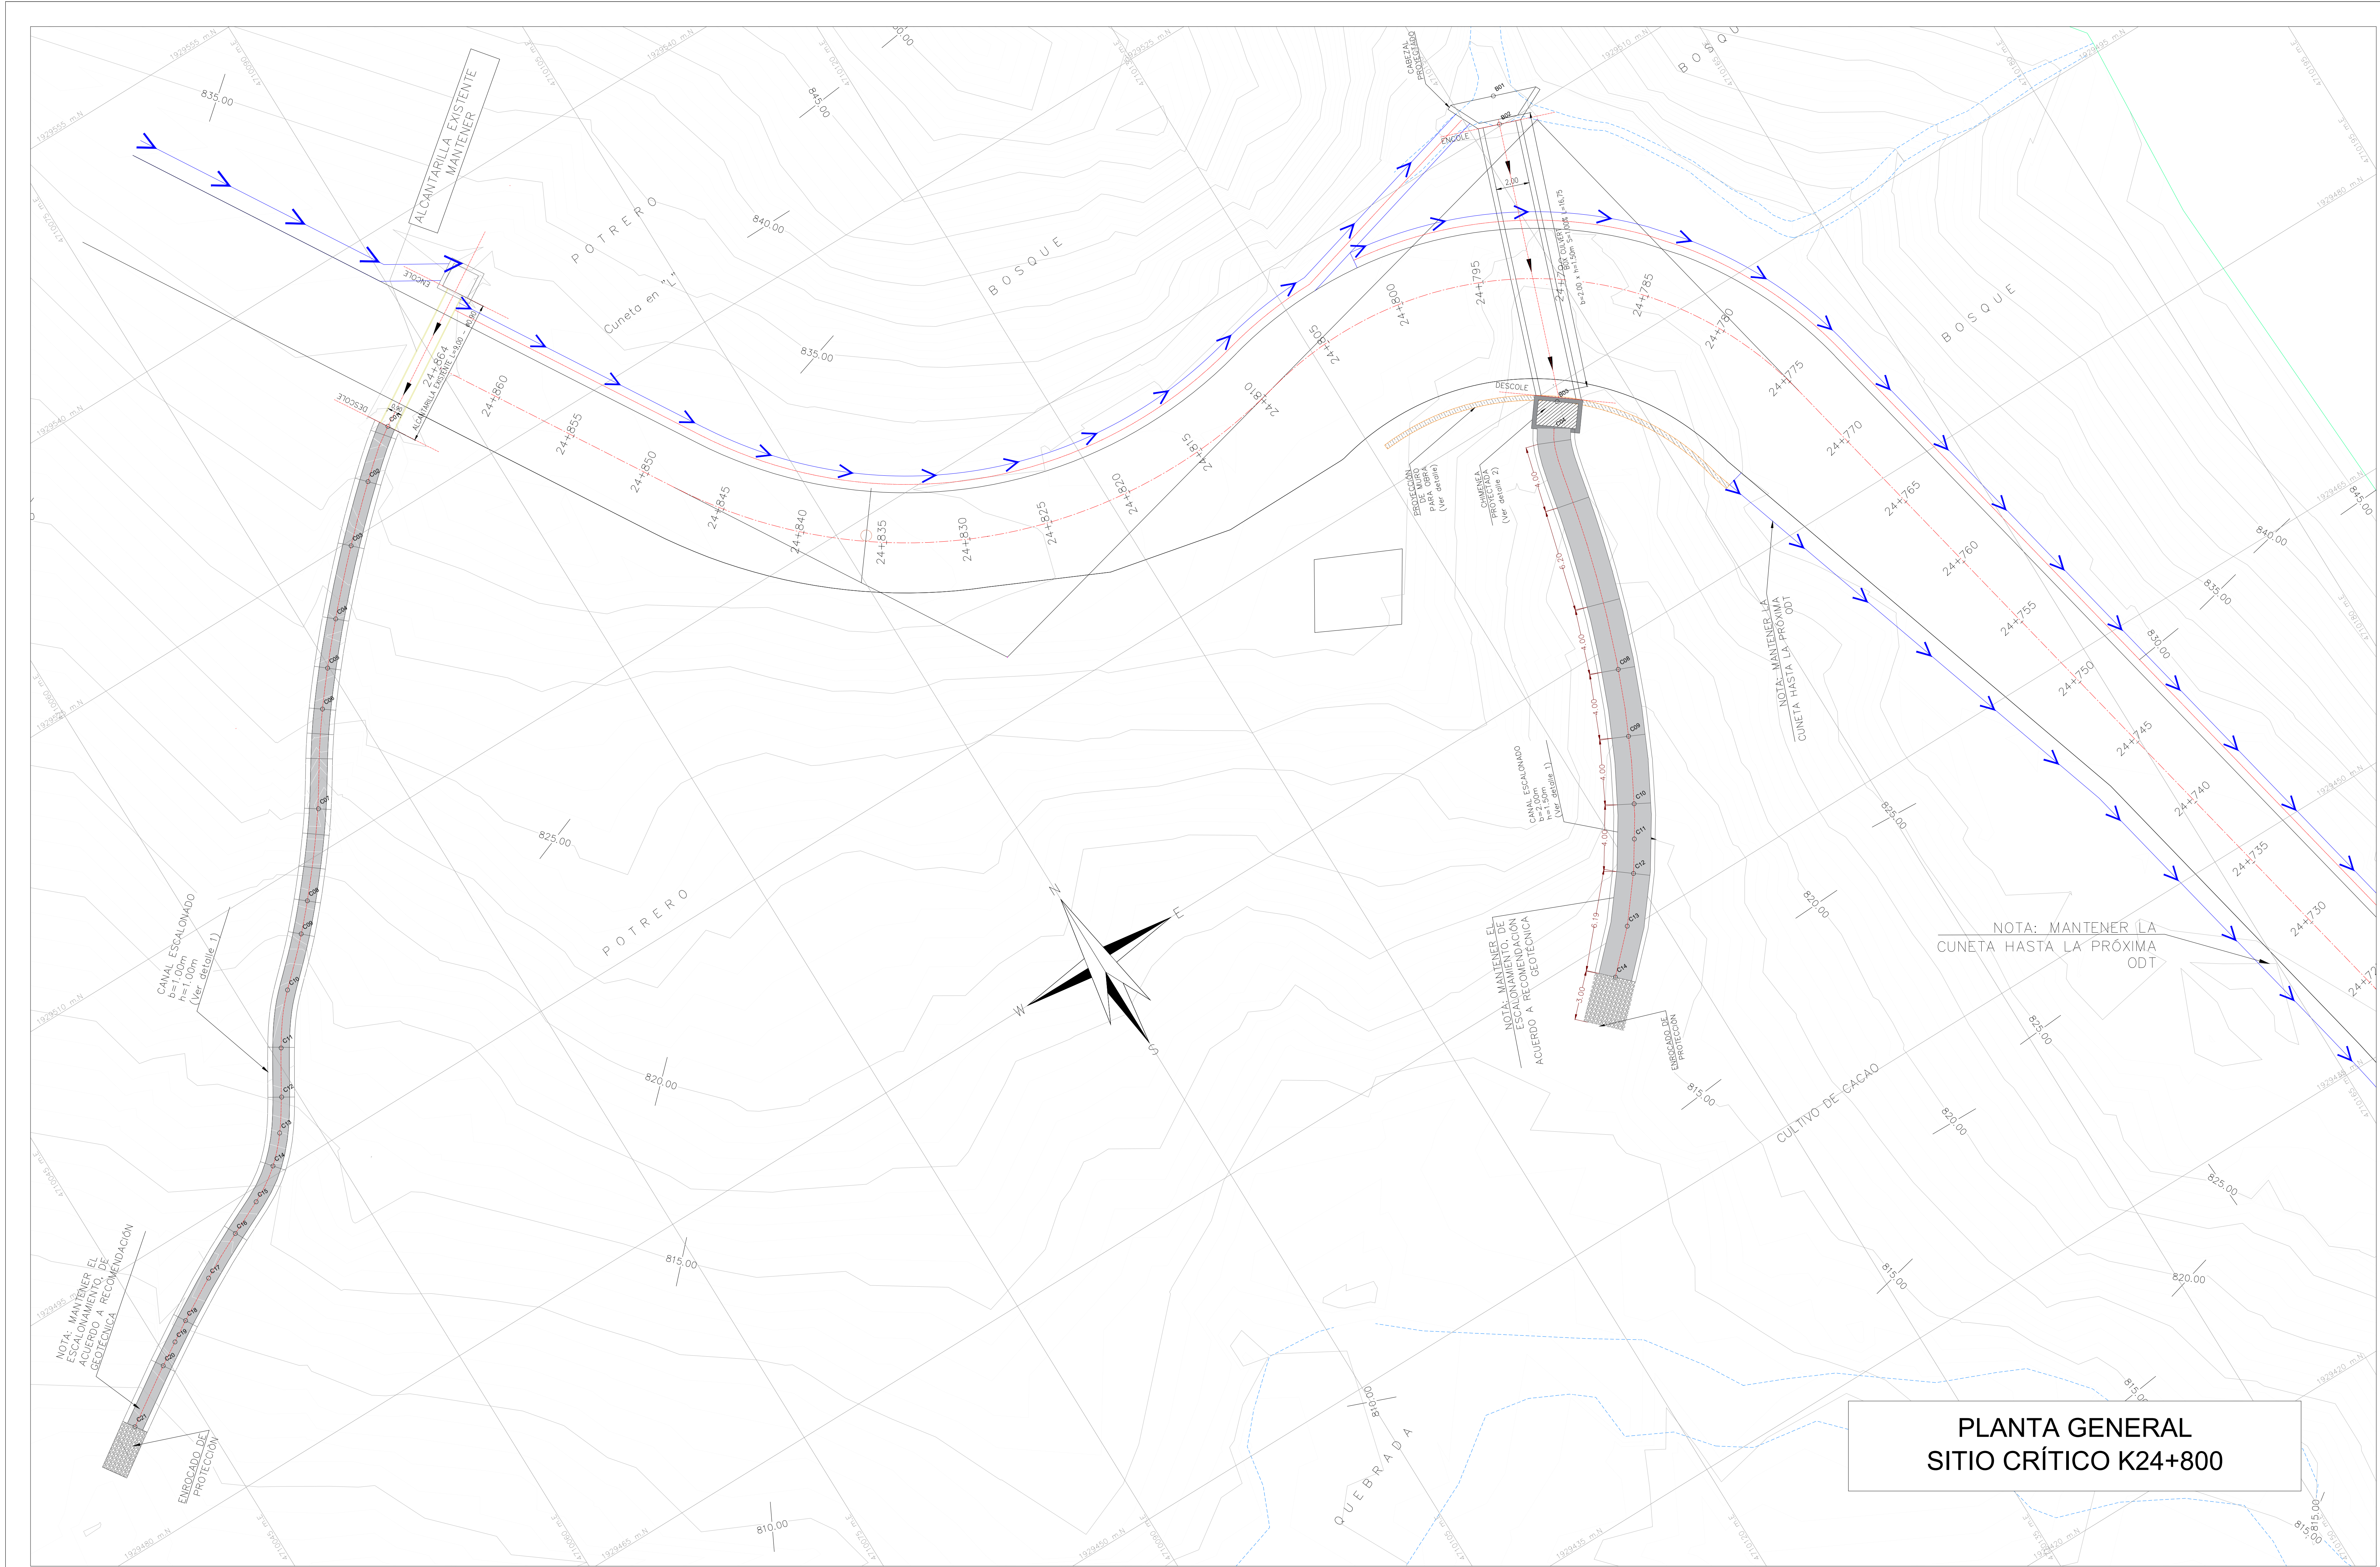


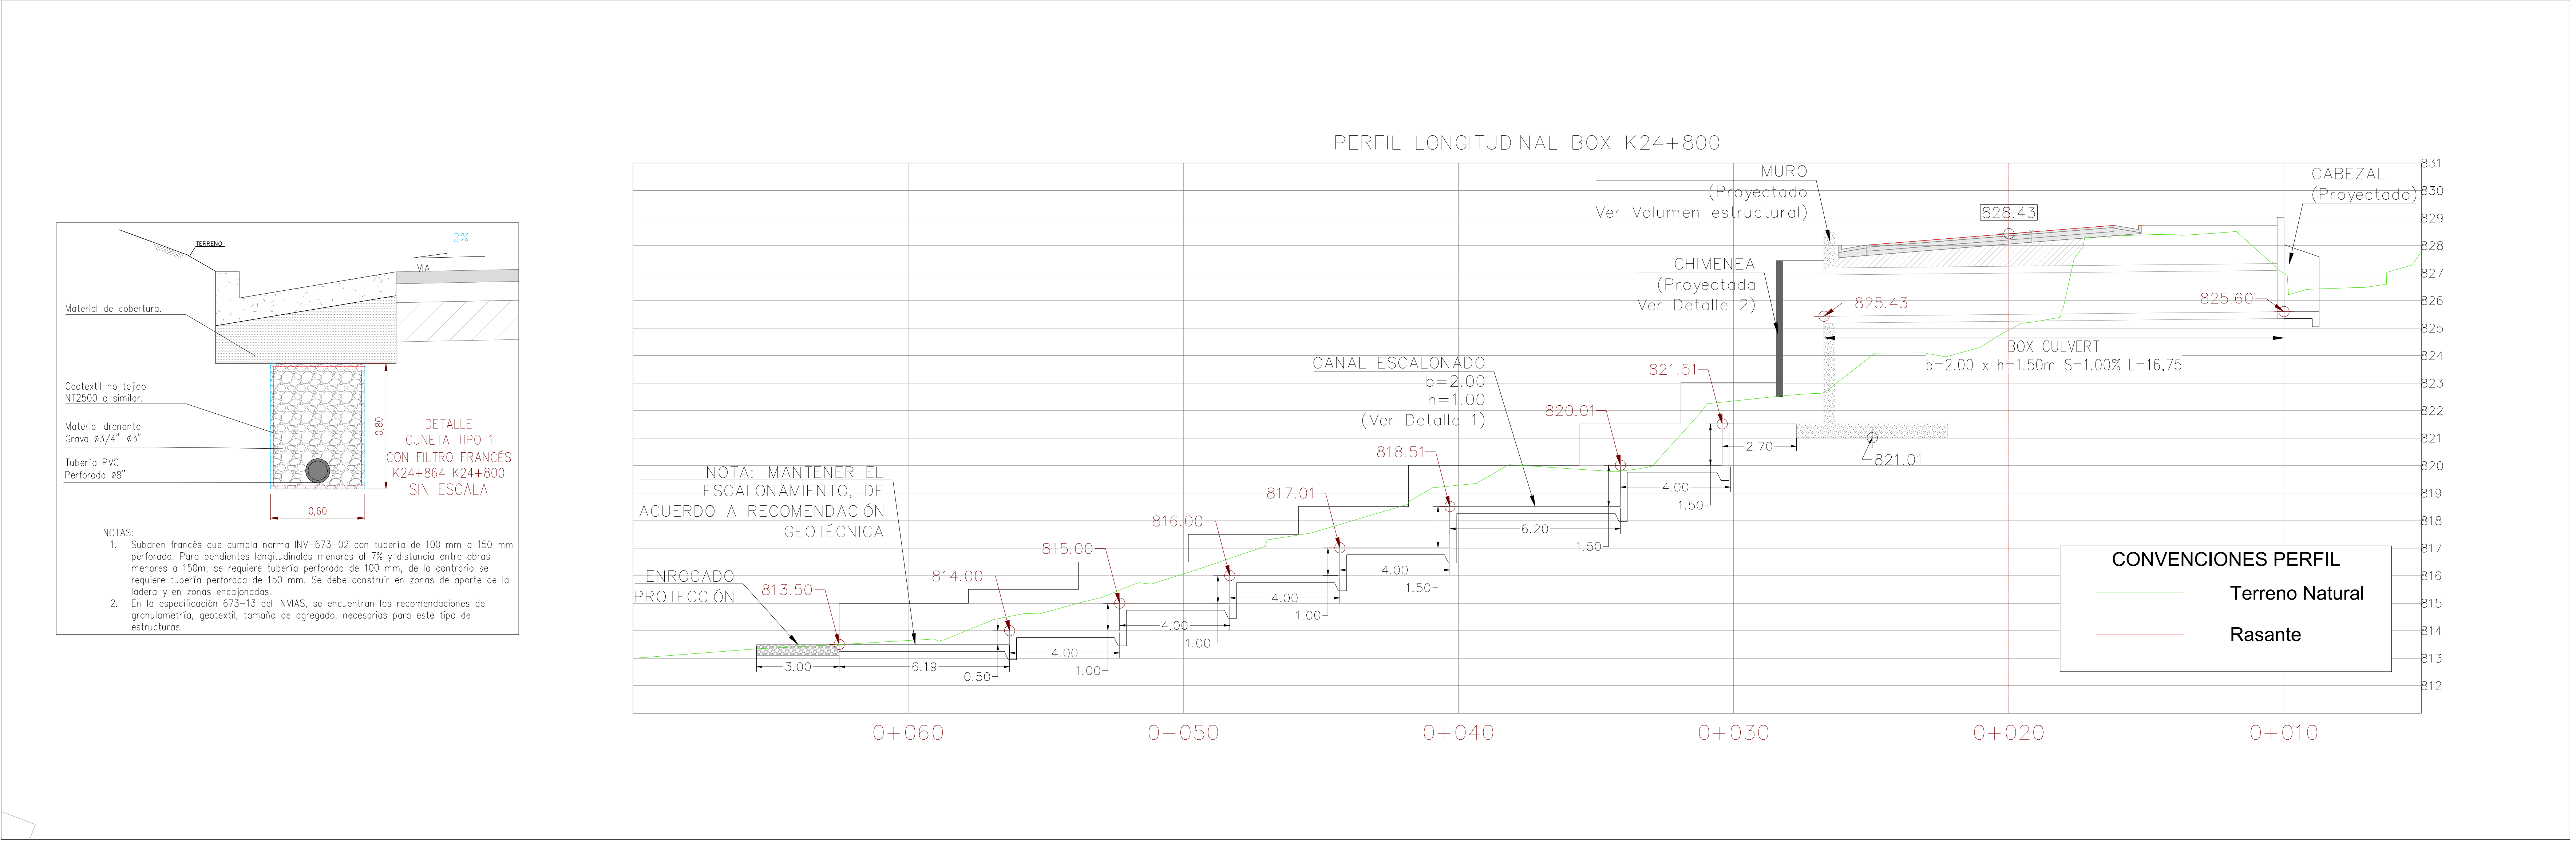

PLANTA GENERAL
SITIO CRÍTICO K24+800

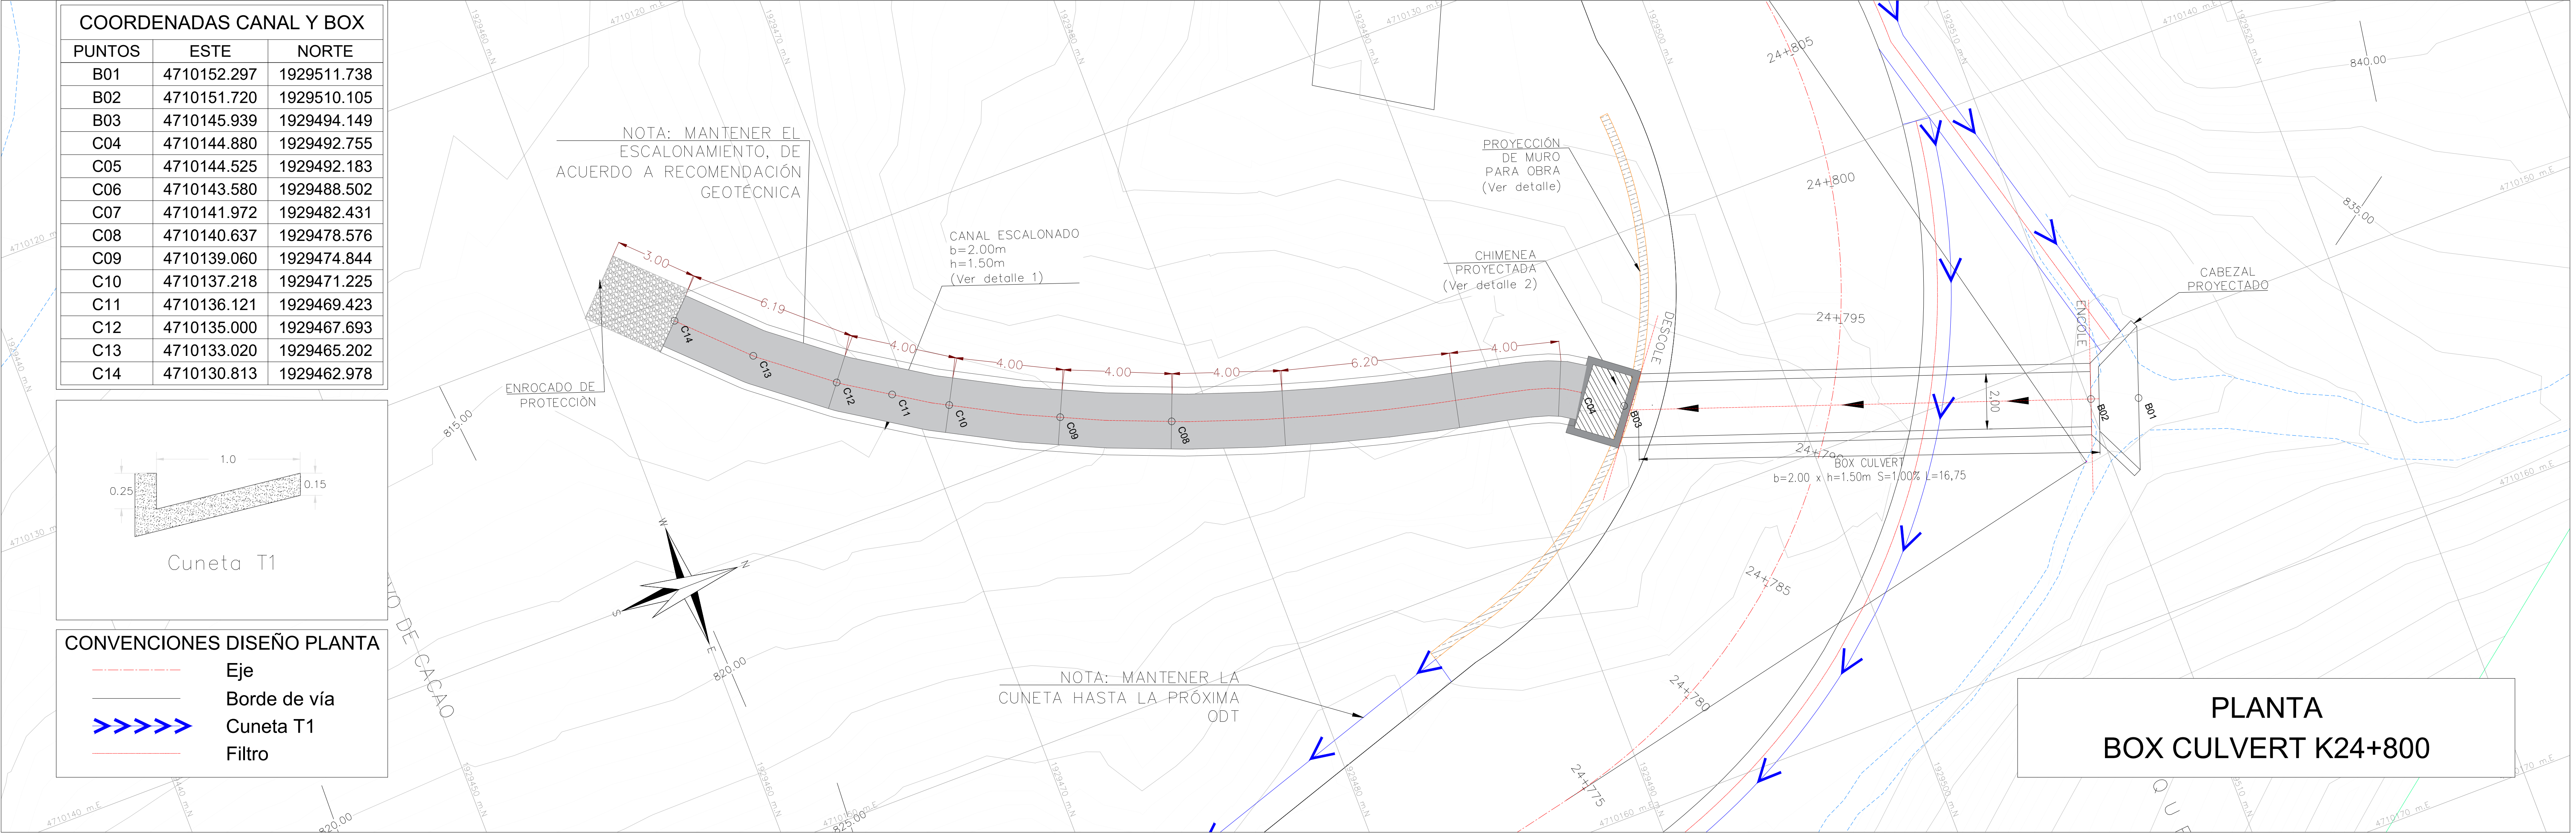

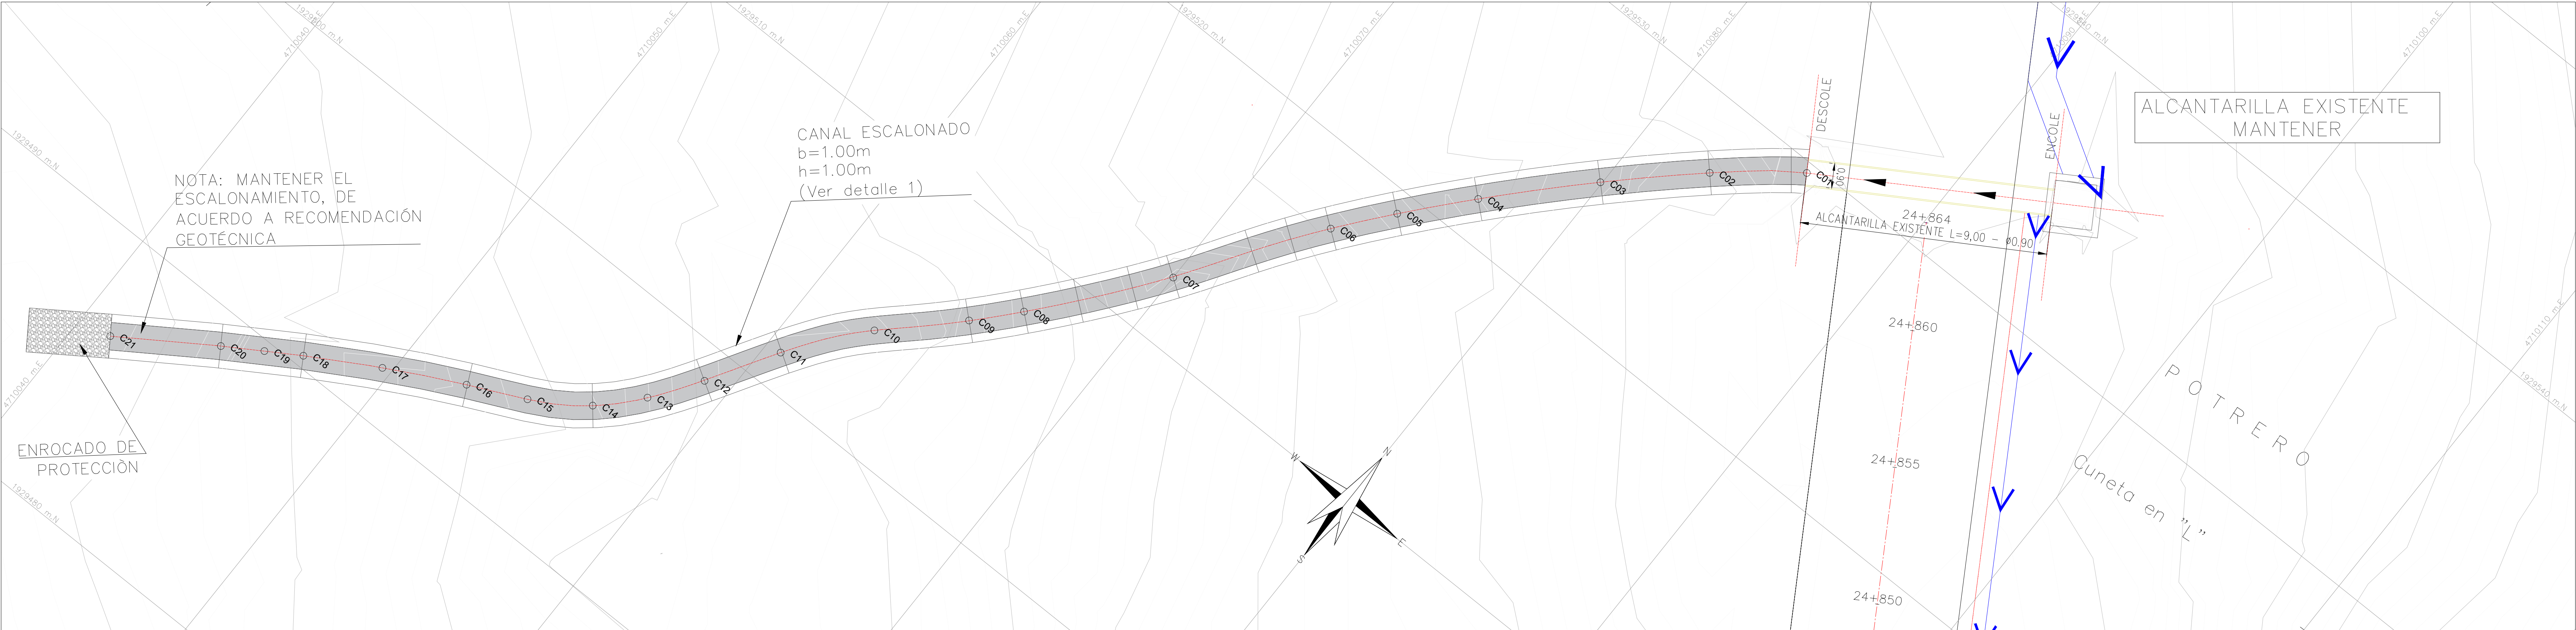

PERFIL LONGITUDINAL CANAL PROYECTADO K24+864

