


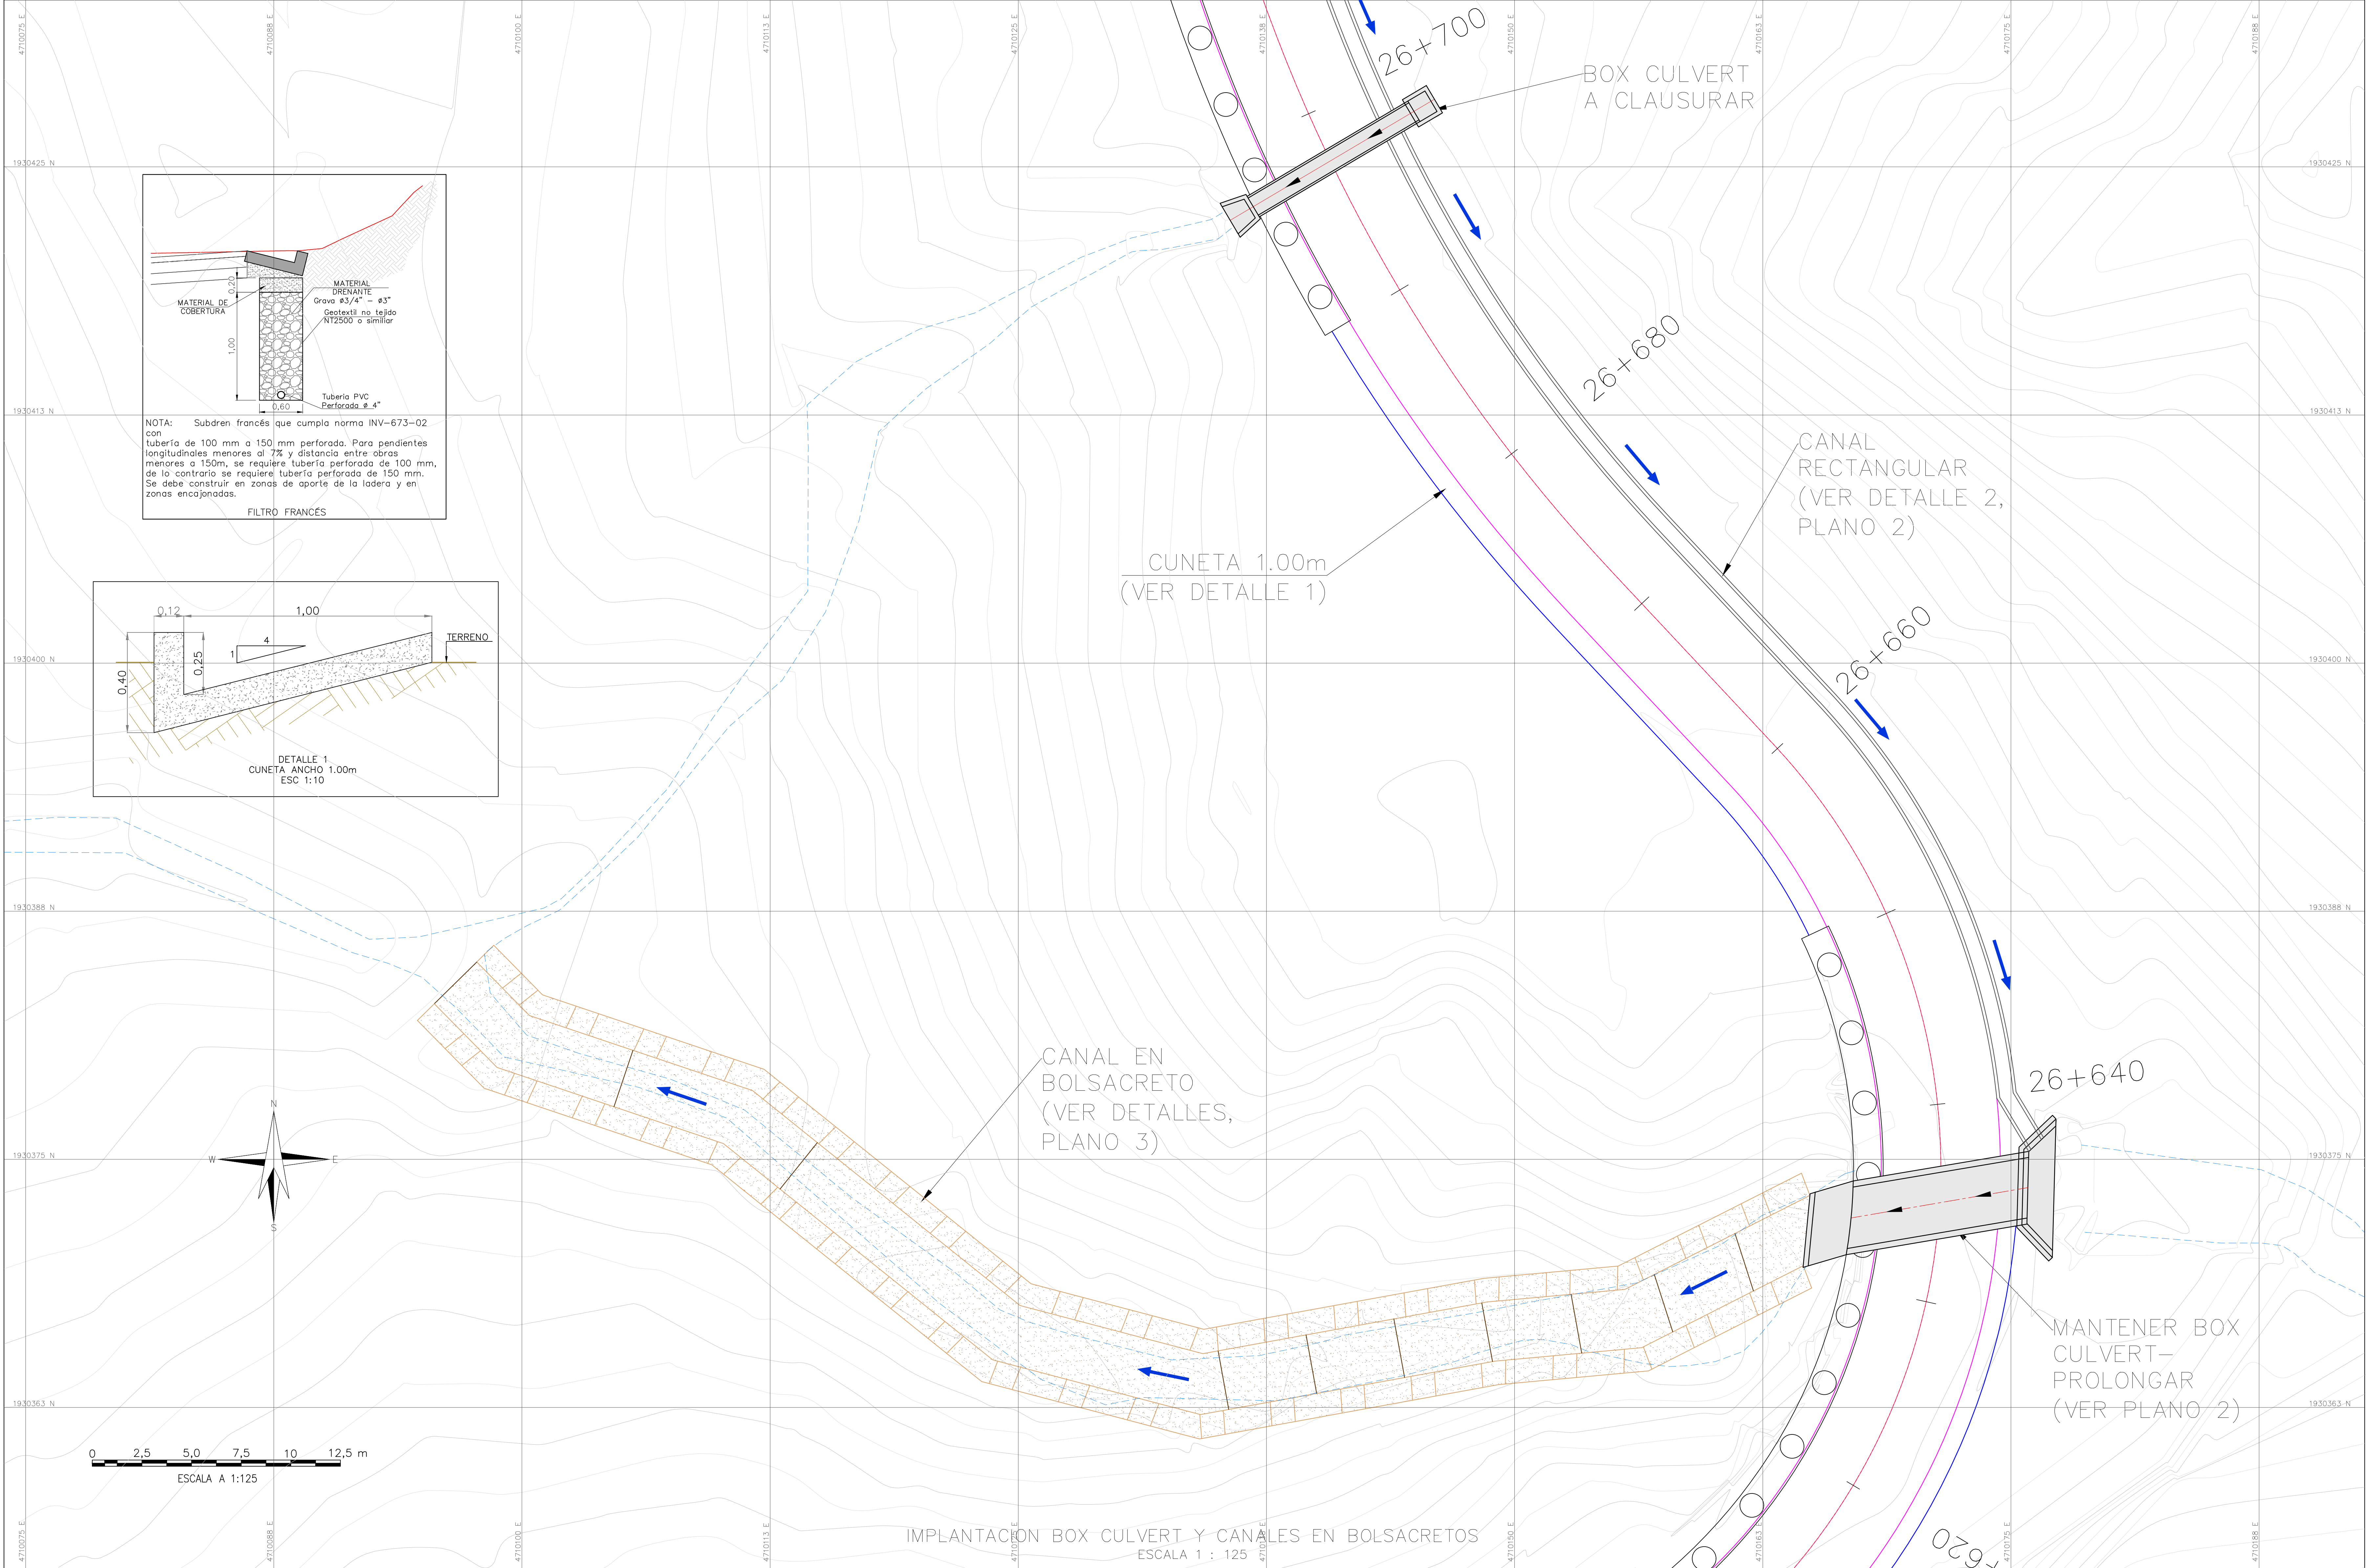
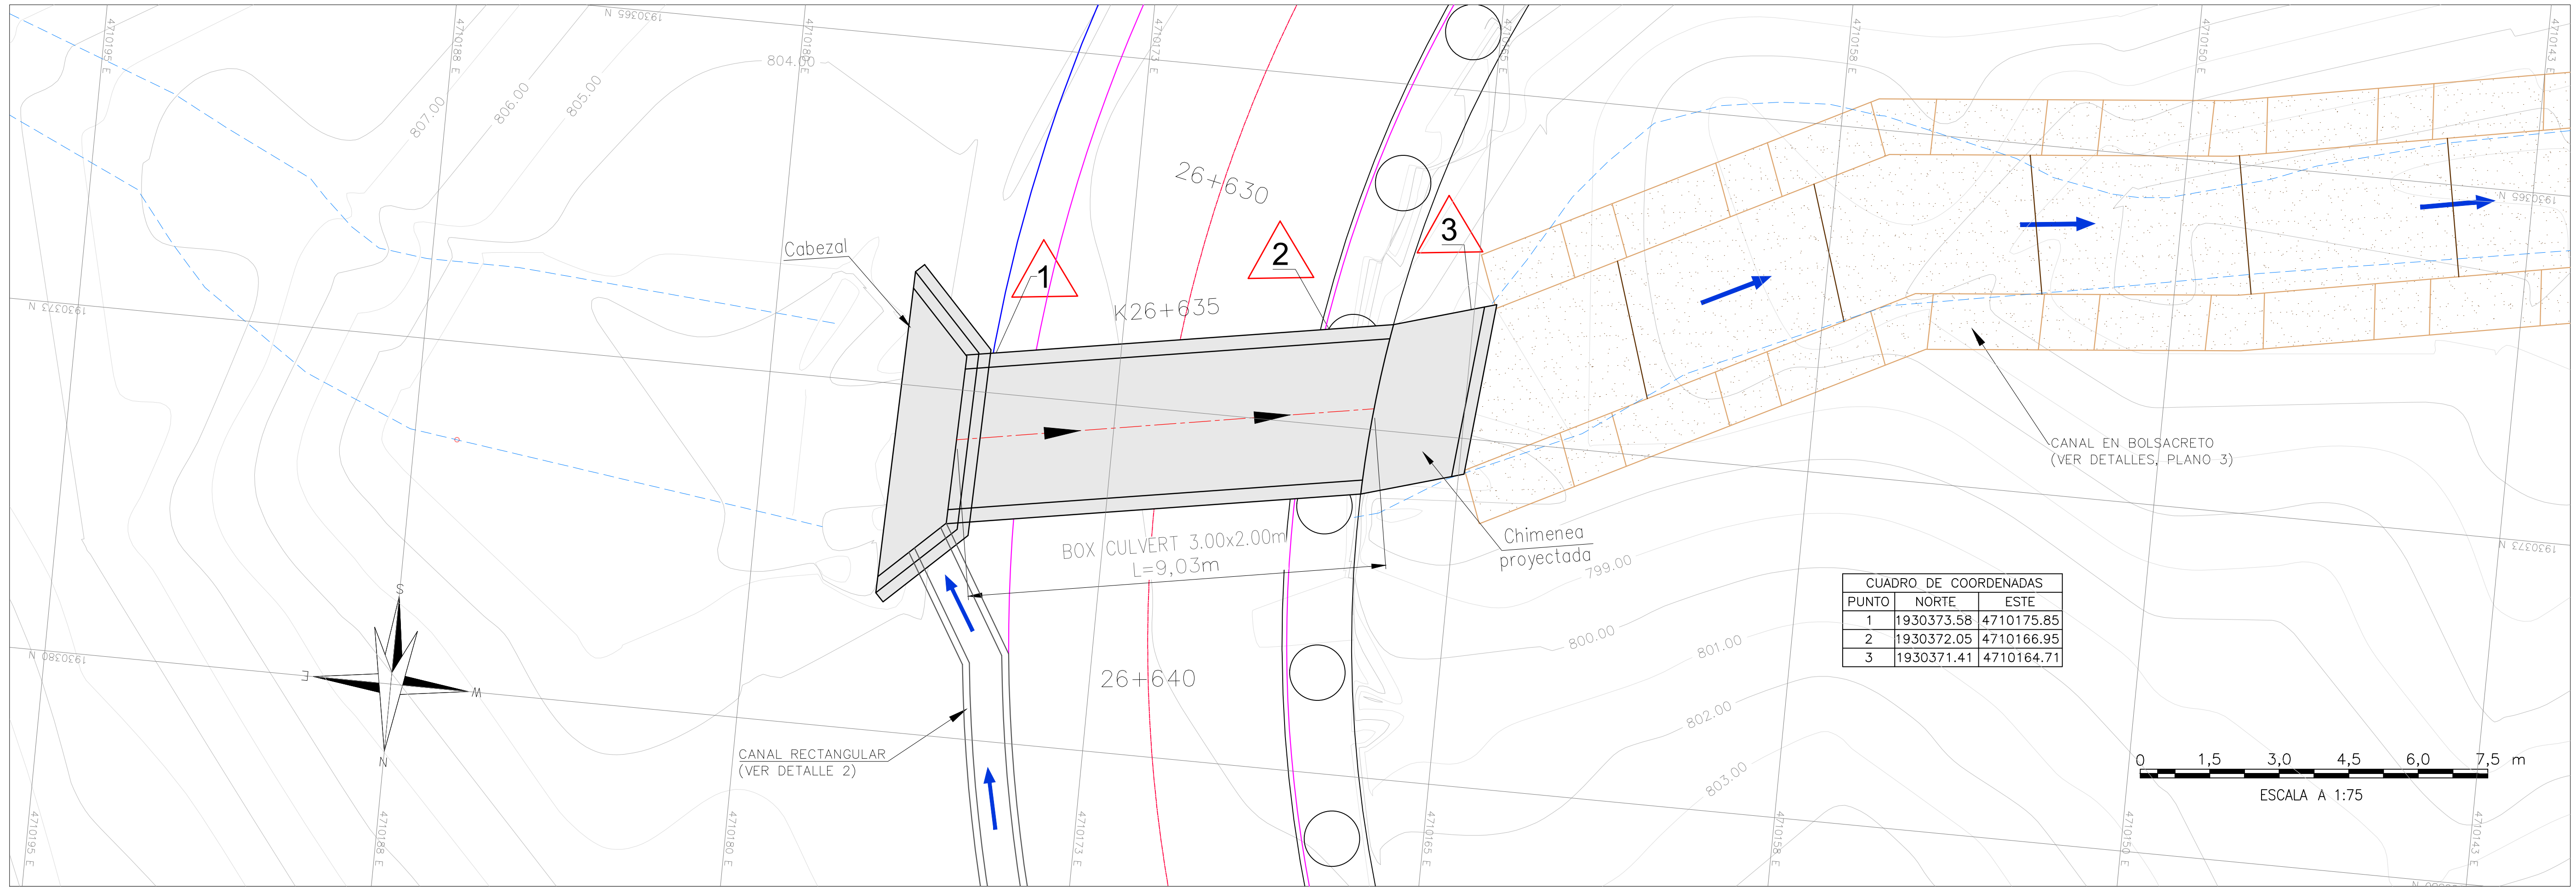


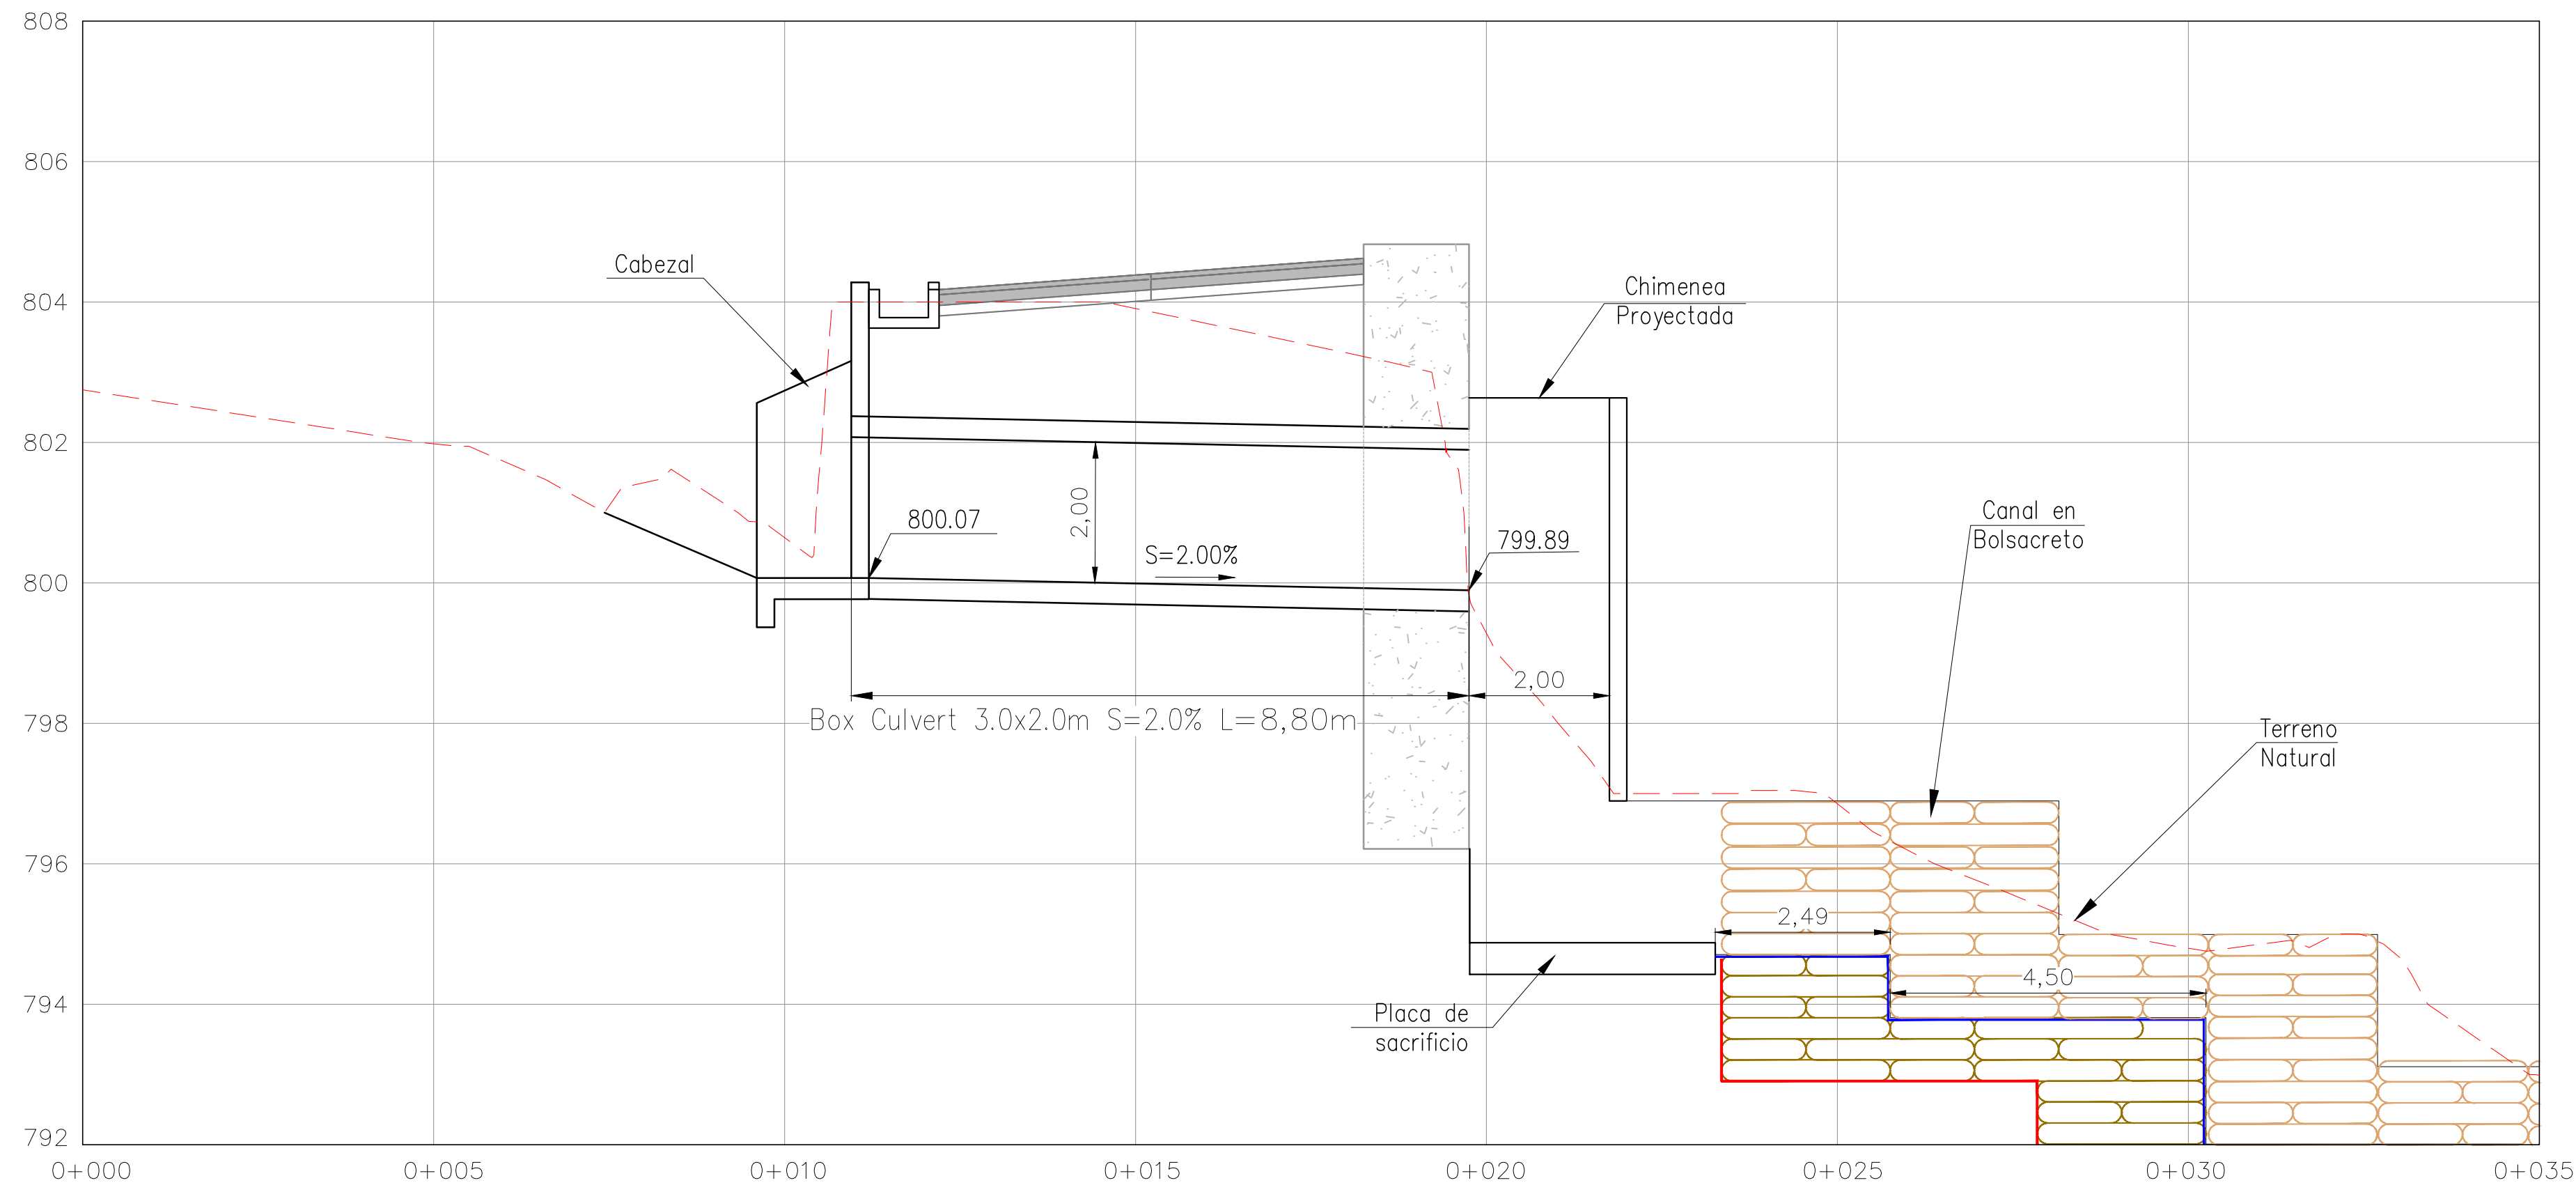


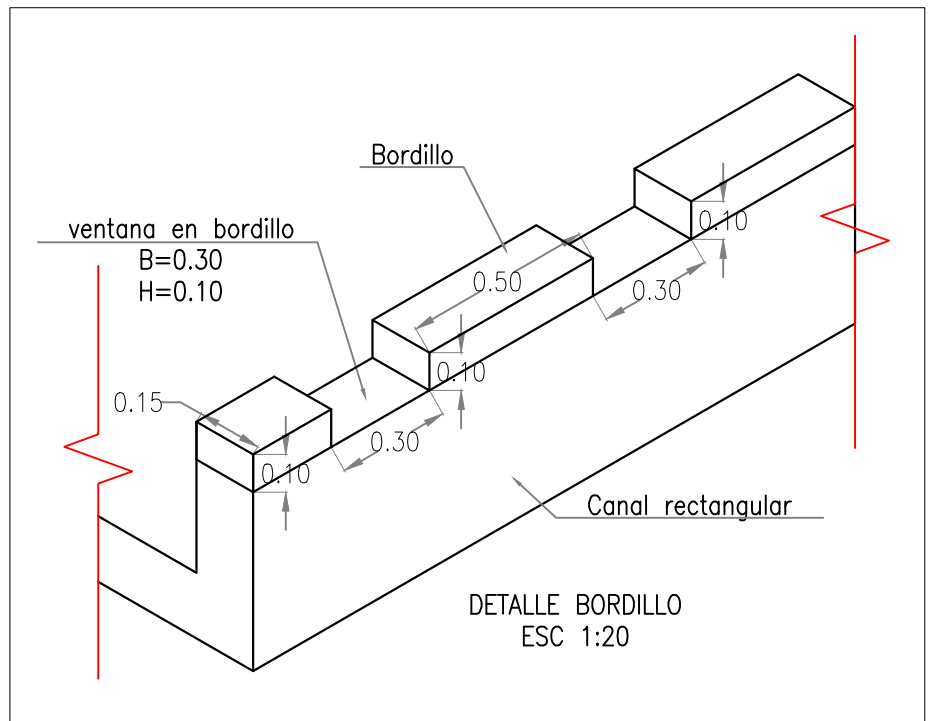

PLANTA
BOX CULVERT EXISTENTE
ESC 1:75

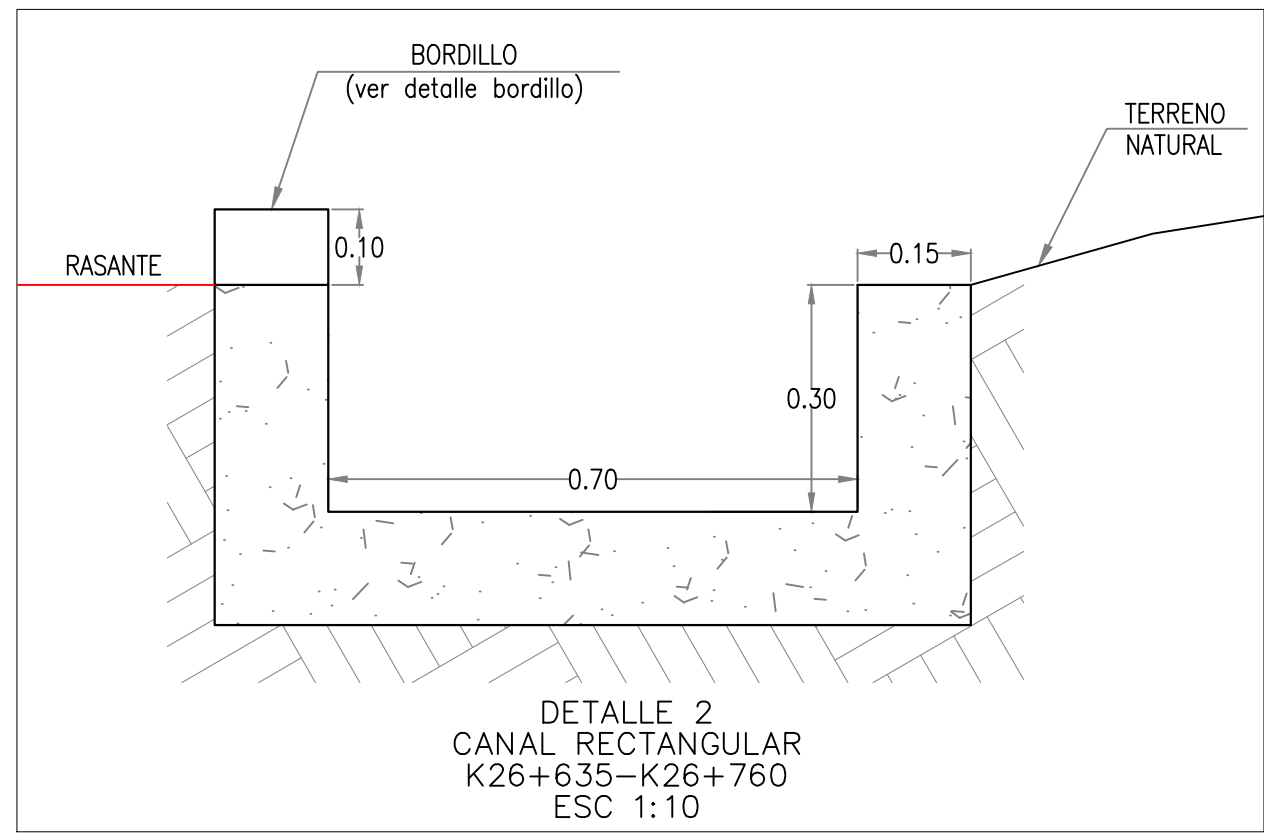

PERFIL
BOX CULVERT EXISTENTE
ESC 1:75

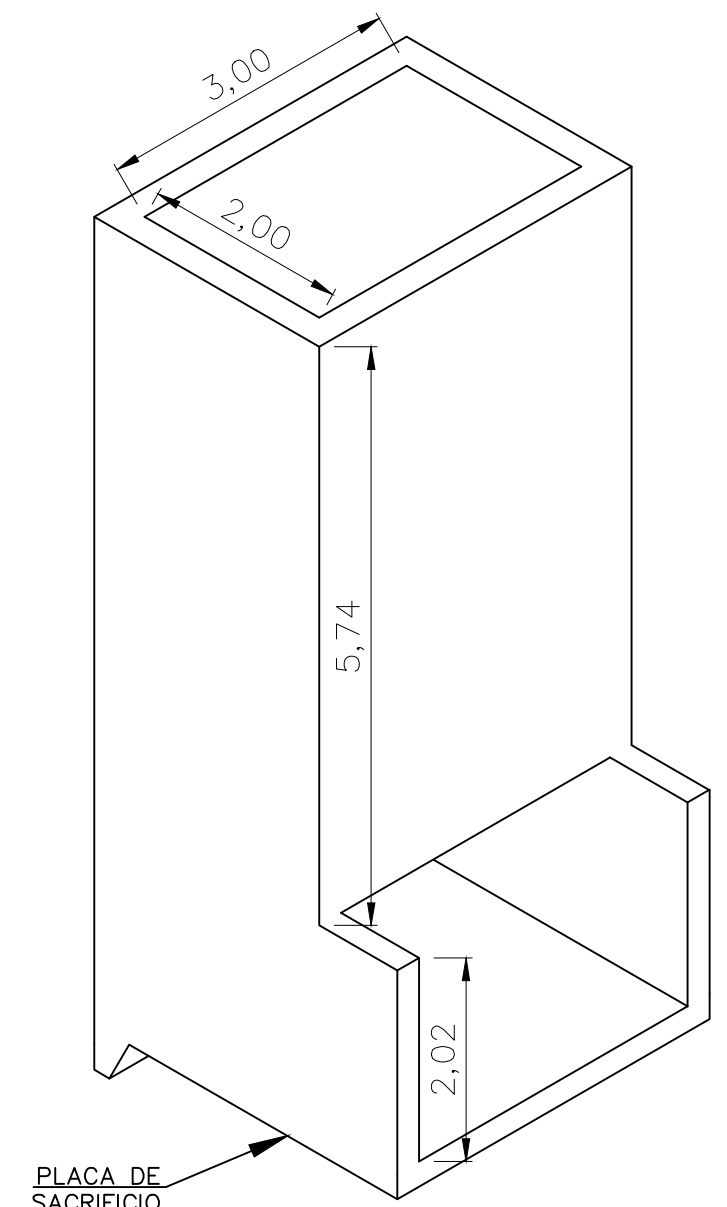

DETALLE ISOMÉTRICO
CHIMENEA
ESC 1:75



OBJETO:
CONTRATAR EL MEJORAMIENTO
DE LA VÍA ATACO-PLANADAS EN
EL DEPARTAMENTO DEL TOLIMA

DIRECTOR CONSTRUCTORA:
ING. ORLANDO CAMARGO
MAT. 25020-8088-000-000
ESPECIALISTA CONSTRUCTORA:
ING. NATHALIA RUETRAGO MEDINA
ESP. HIDRÁULICA
MAT. 25020-44745-000-000

DIRECTOR INTERVENTORIA:
ING. MIGUEL SALGADO
20020-09726-000-000


MODIFICACIONES Y REVISIONES		
FECHA	MODIFICACIÓN	NOMBRE ING. RESPONSABLE

TRAMO:
K26+630 - K26+640

CONTIENE:
DISEÑO HIDRÁULICO


ESCALA:
INDICADA
ARCHIVO:
PLANOS OBRAS DE
DRENAJE.dwg

FECHA:
Agosto 16 de 2022
PLANO:
2/3
REV.
V-0



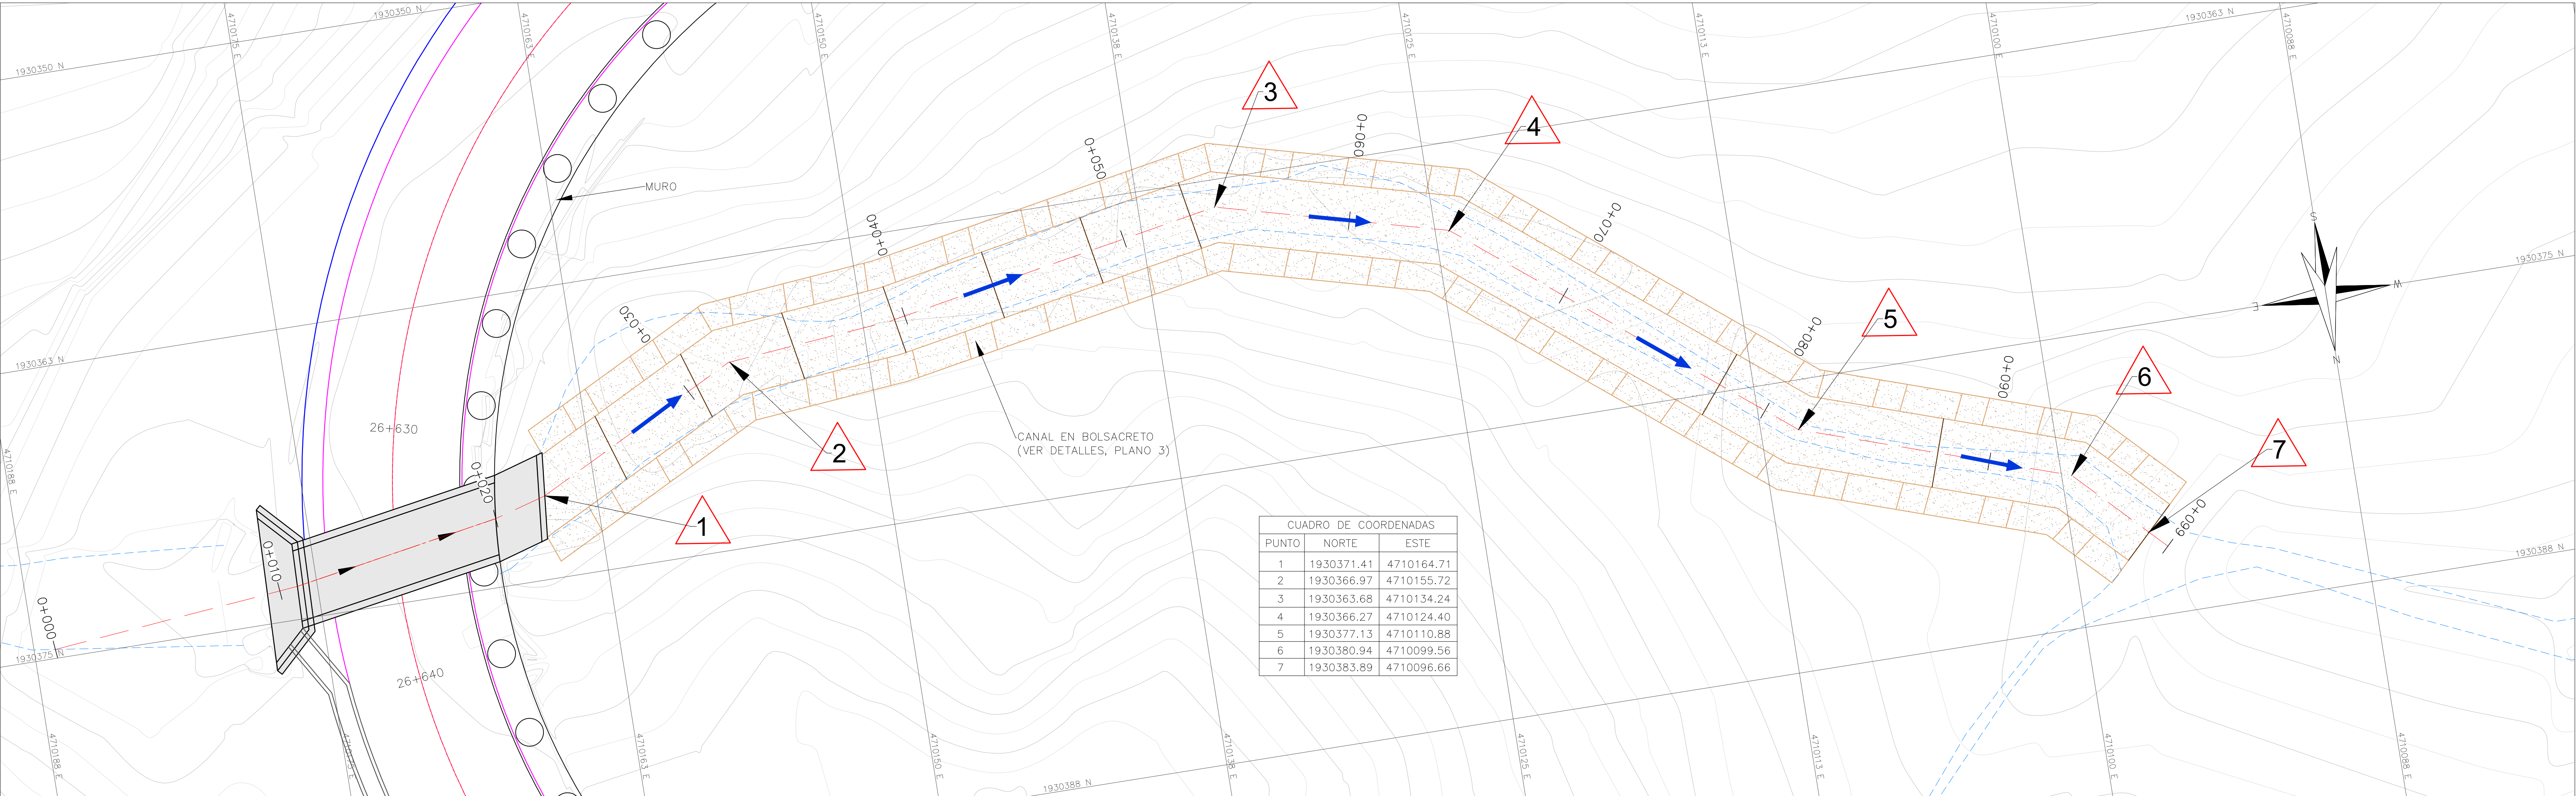


PLANTA DE BOX CULVERT EXISTENTE Y
CANAL ESCALONADO EN BOLSACRETO
ESC 1:125

CUADRO DE COORDENADAS		
PUNTO	NORTE	ESTE
1	1930371.41	4710164.71
2	1930366.97	4710155.72
3	1930363.68	4710134.24
4	1930366.27	4710124.40
5	1930377.13	4710110.88
6	1930380.94	4710099.56
7	1930383.89	4710096.66

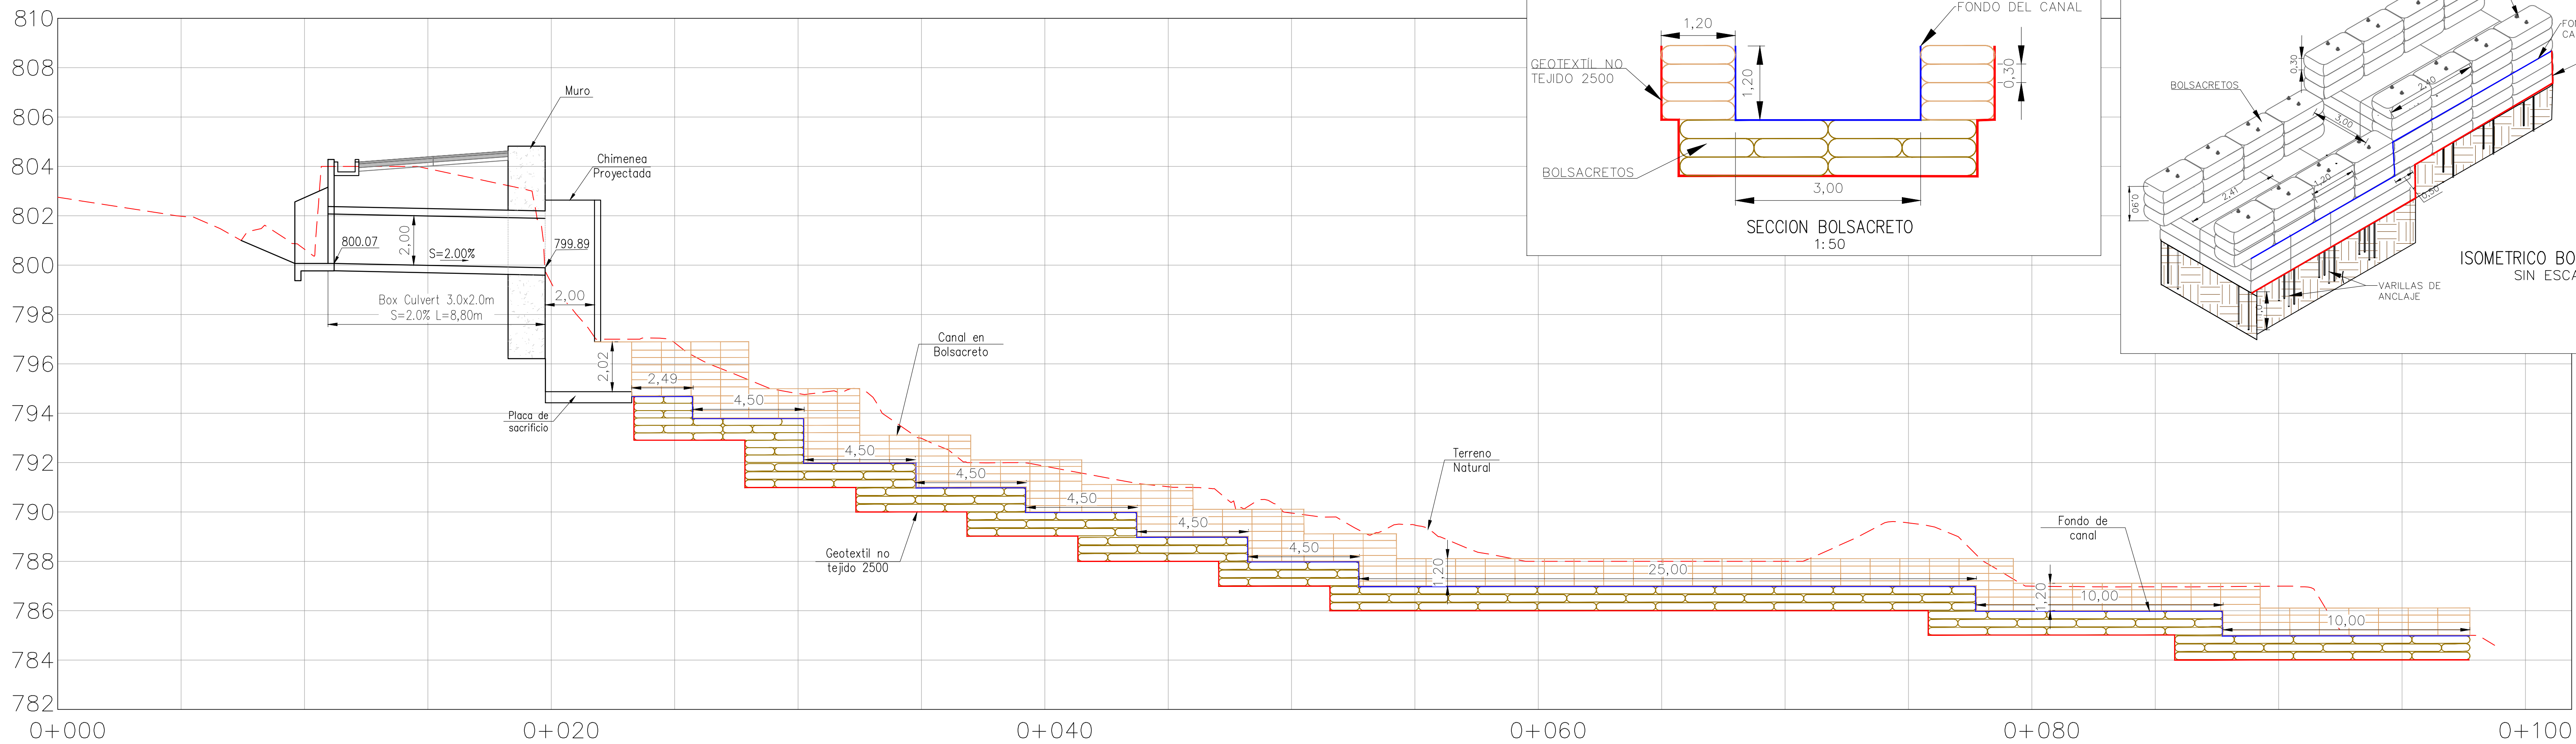

PERFIL DE ALCANTARILLA EXISTENTE Y
CANAL ESCALONADO EN BOLSACRETO
ESC 1:125

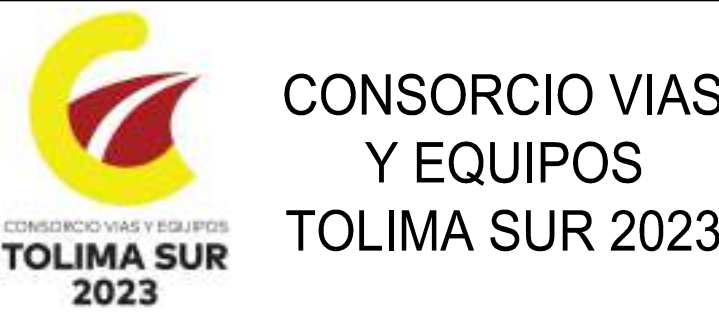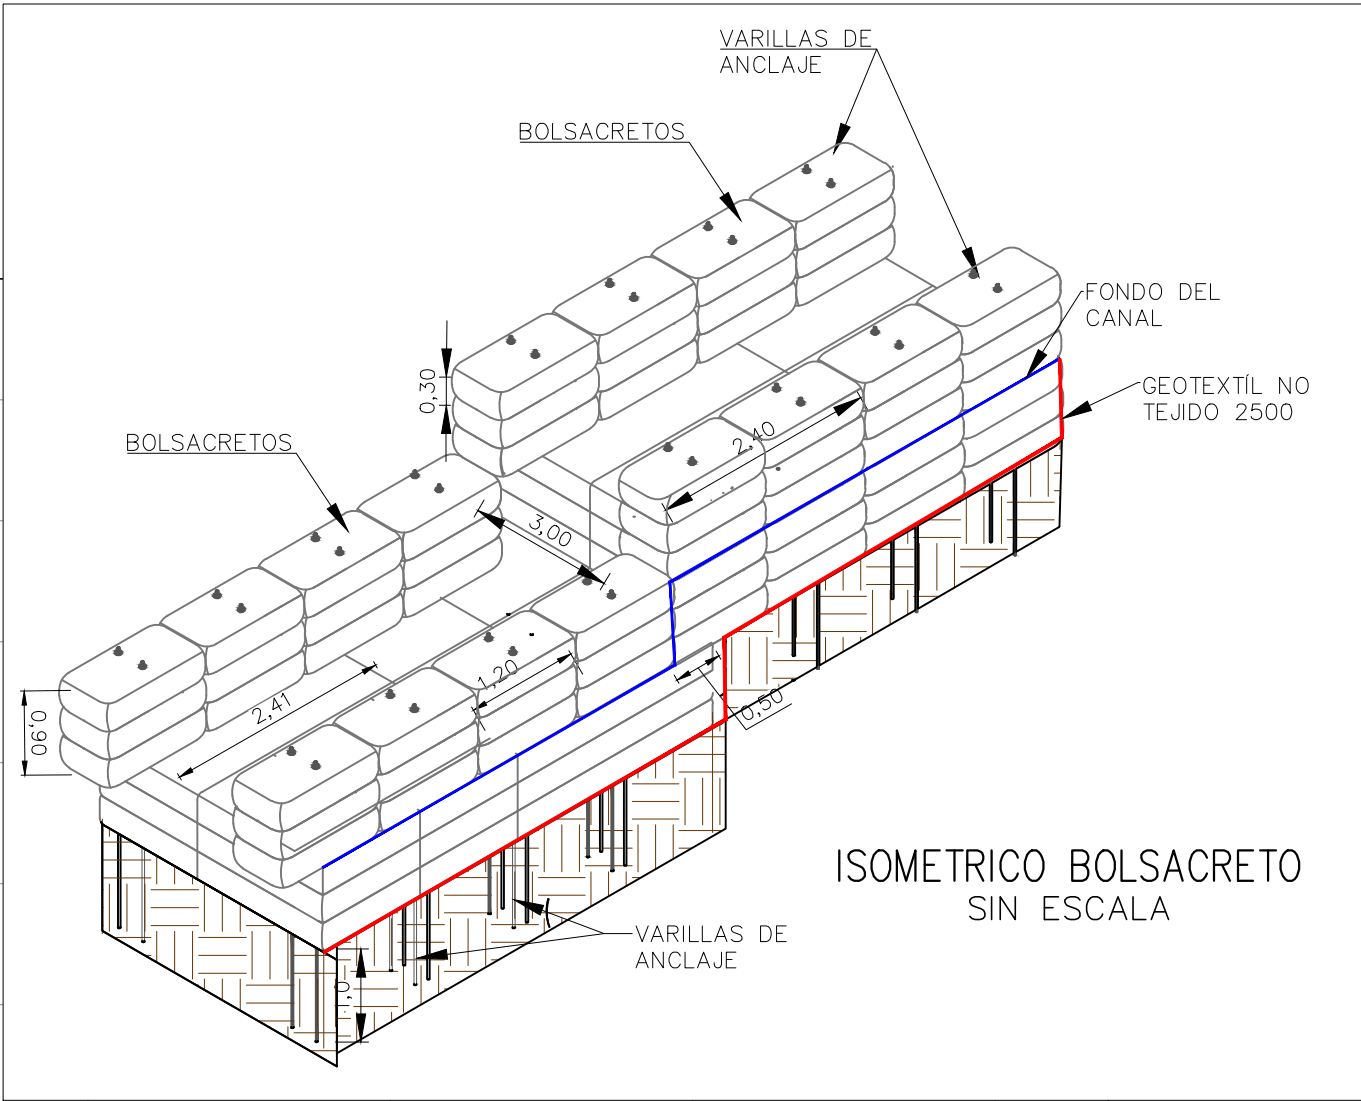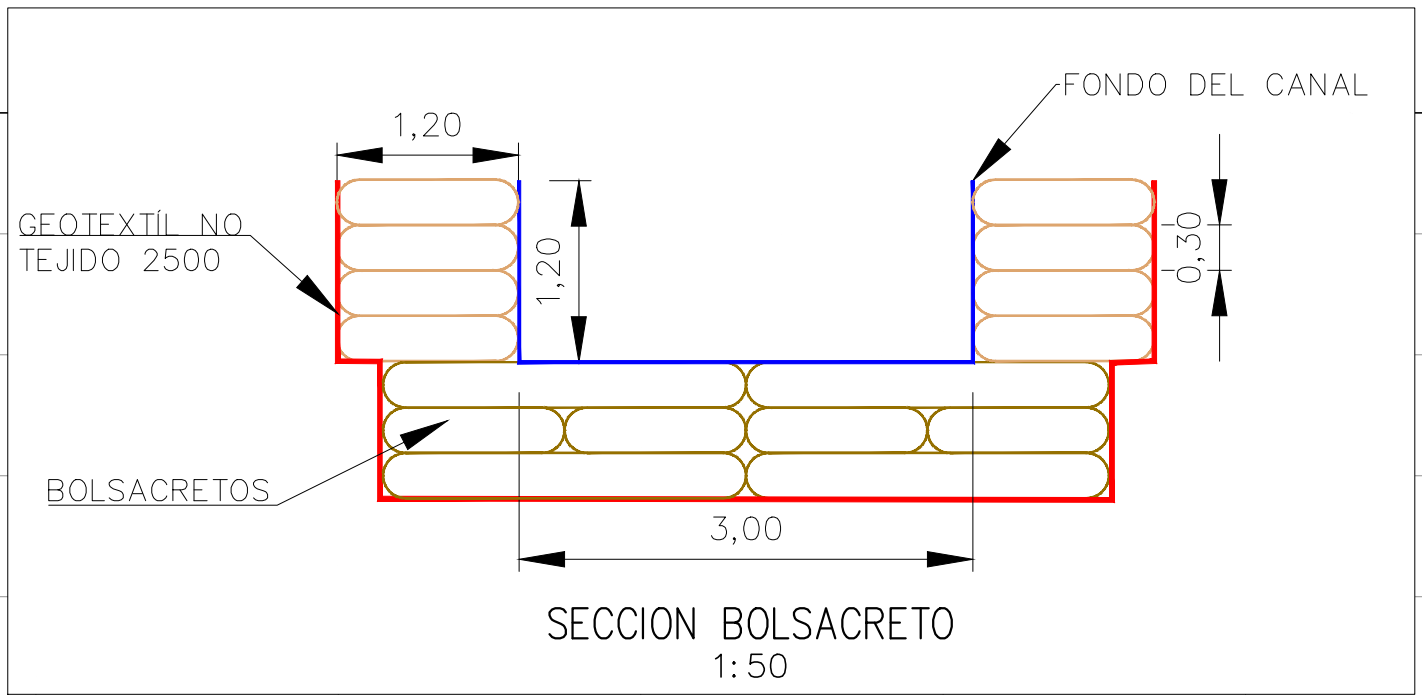

OBJETO:
CONTRATAR EL MEJORAMIENTO
DE LA VÍA ATACO-PLANADAS EN
EL DEPARTAMENTO DEL TOLIMA

DIRECTOR CONSTRUCTORA:
ING. ORLANDO CAMARGO
MAT. 26202-44745 CND
ESPECIALISTA CONSTRUCTORA:
ING. NATHALIA RUETRAGO MEDINA
ESP. HIDRÁULICA
MAT. 26202-44745 CND

DIRECTOR INTERVENTORIA:
ING. MIGUEL SALGADO
2020-09726 CND

MODIFICACIONES Y REVISIONES		
FECHA	MODIFICACIÓN	NOMBRE ING. RESPONSABLE

TRAMO:
K26+630- K26+640

CONTIENE:
DISEÑO HIDRÁULICO

ESCALA:	FECHA:	
INDICADA	Agosto 16 de 2022	
ARCHIVO:	PLANO :	REV.
PLANOS OBRAS DE DRENAJE.dwg	3/3	V-0