
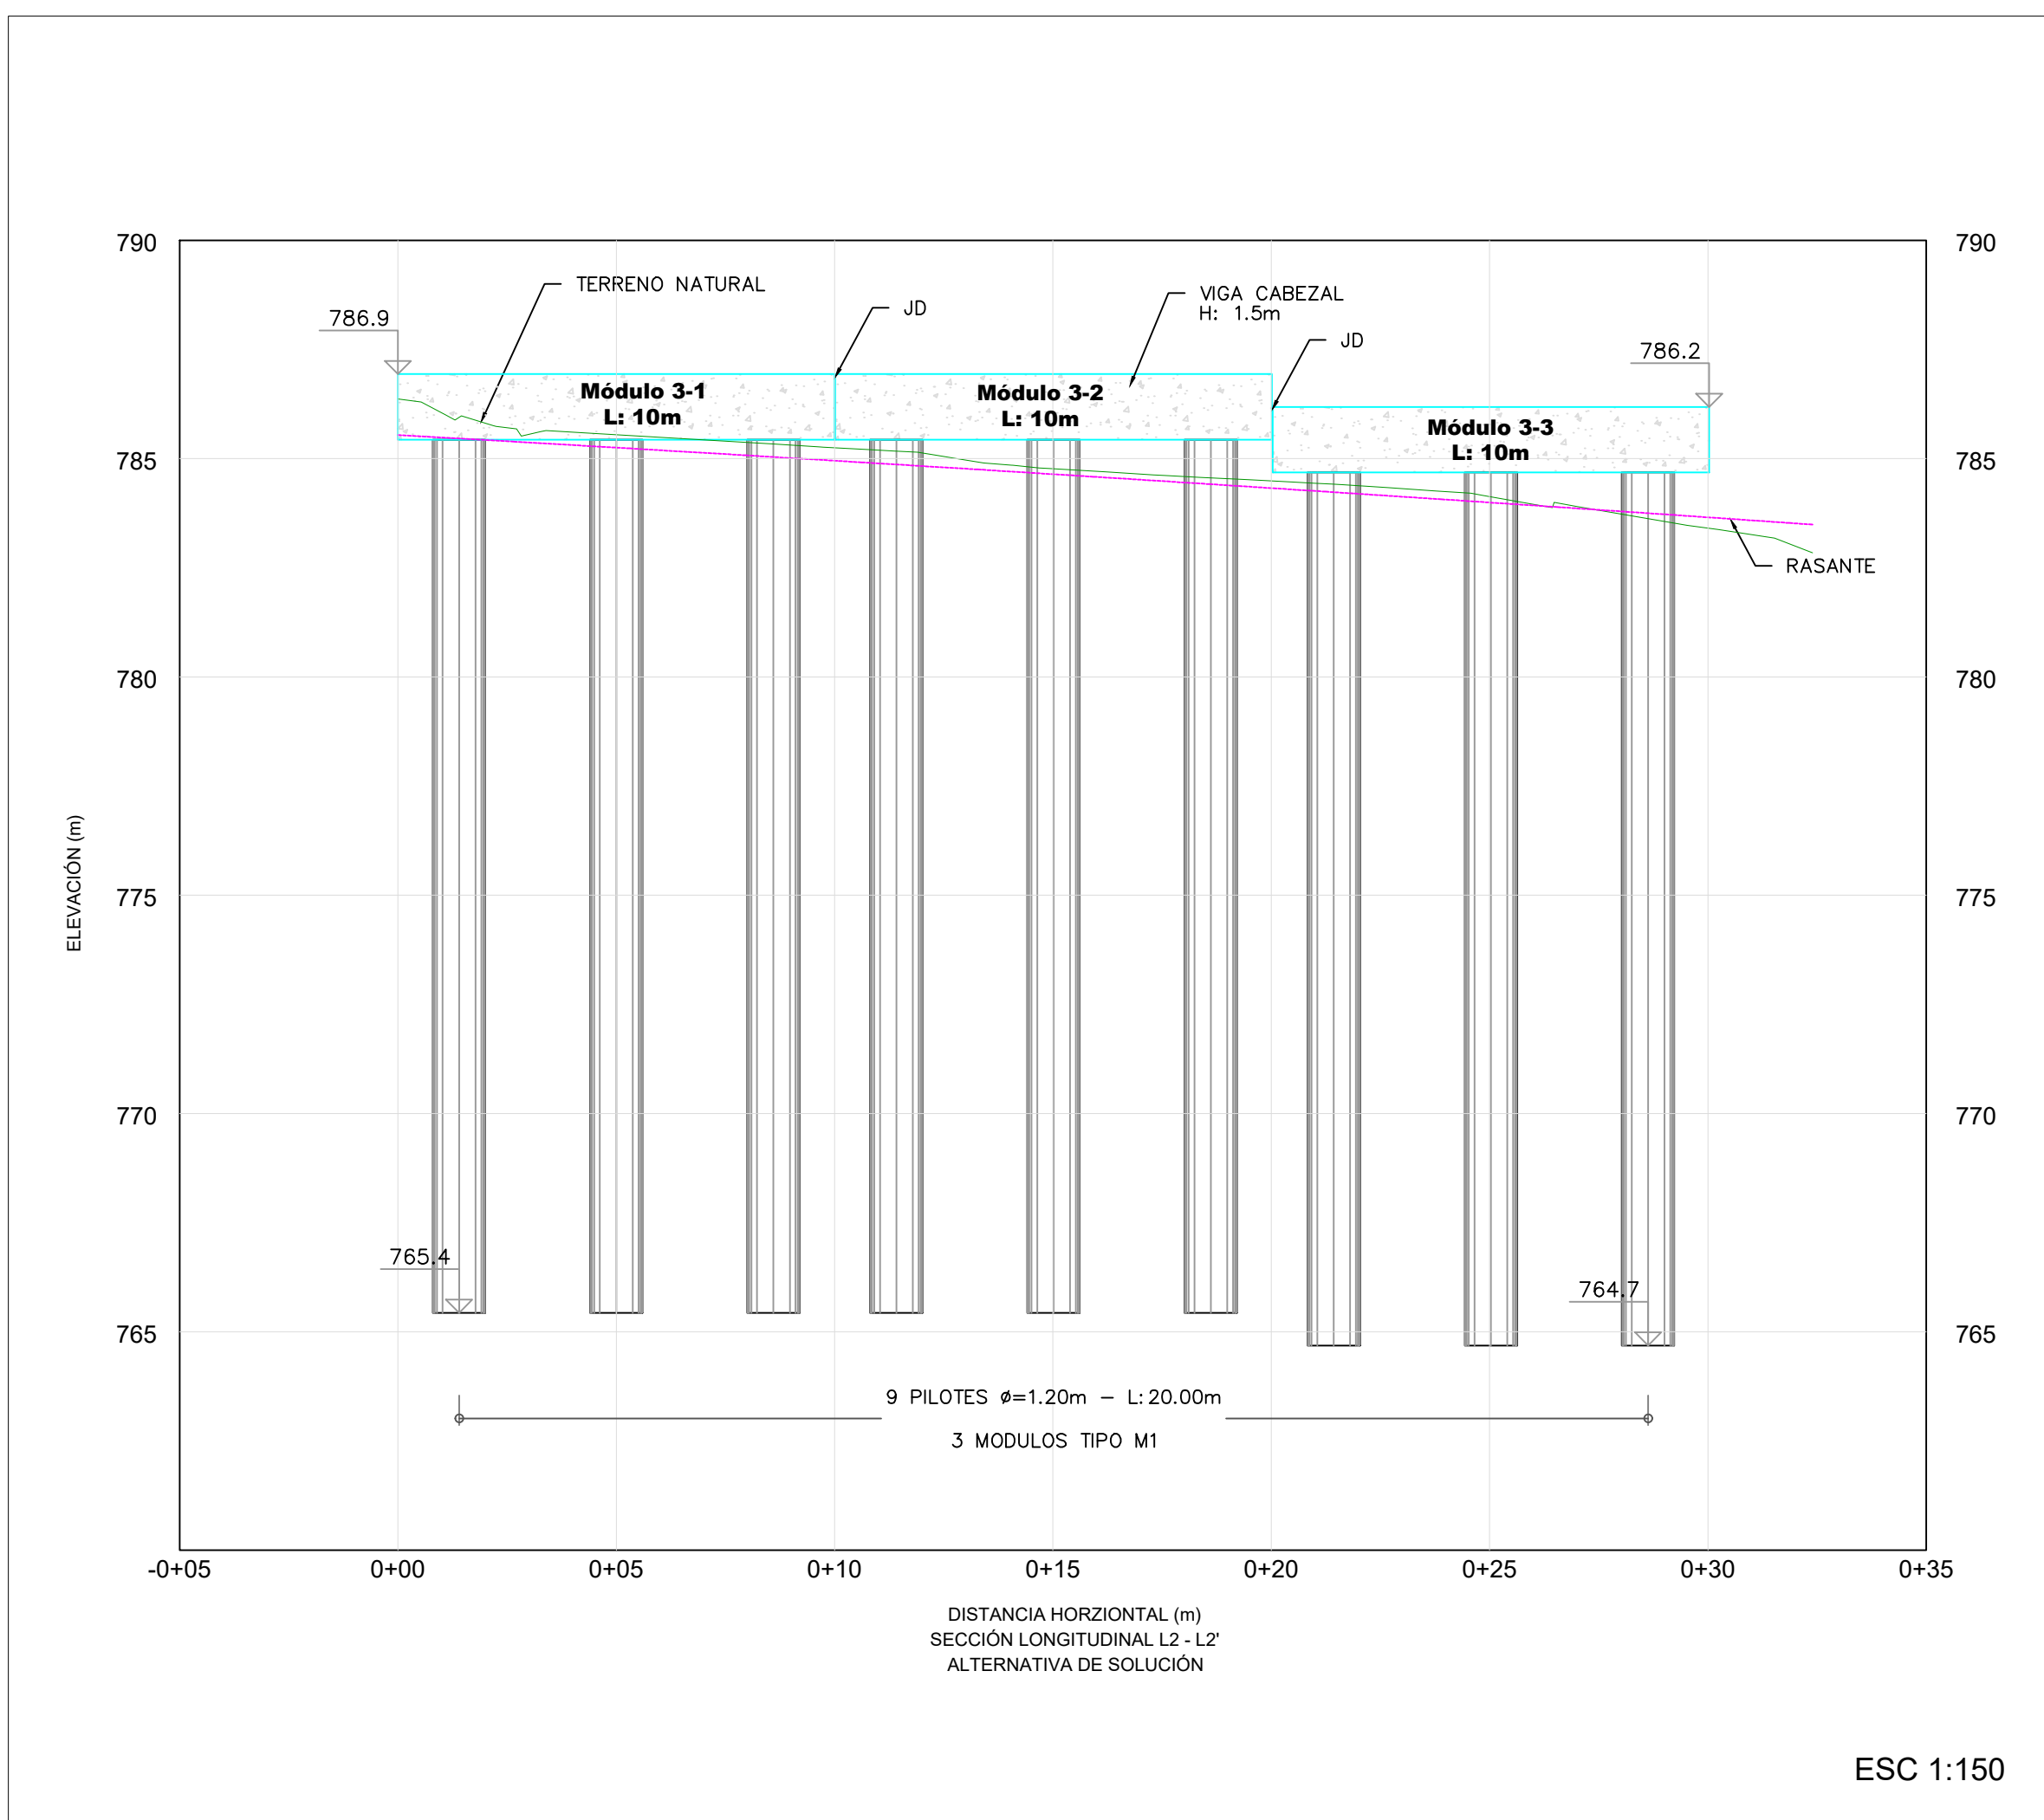
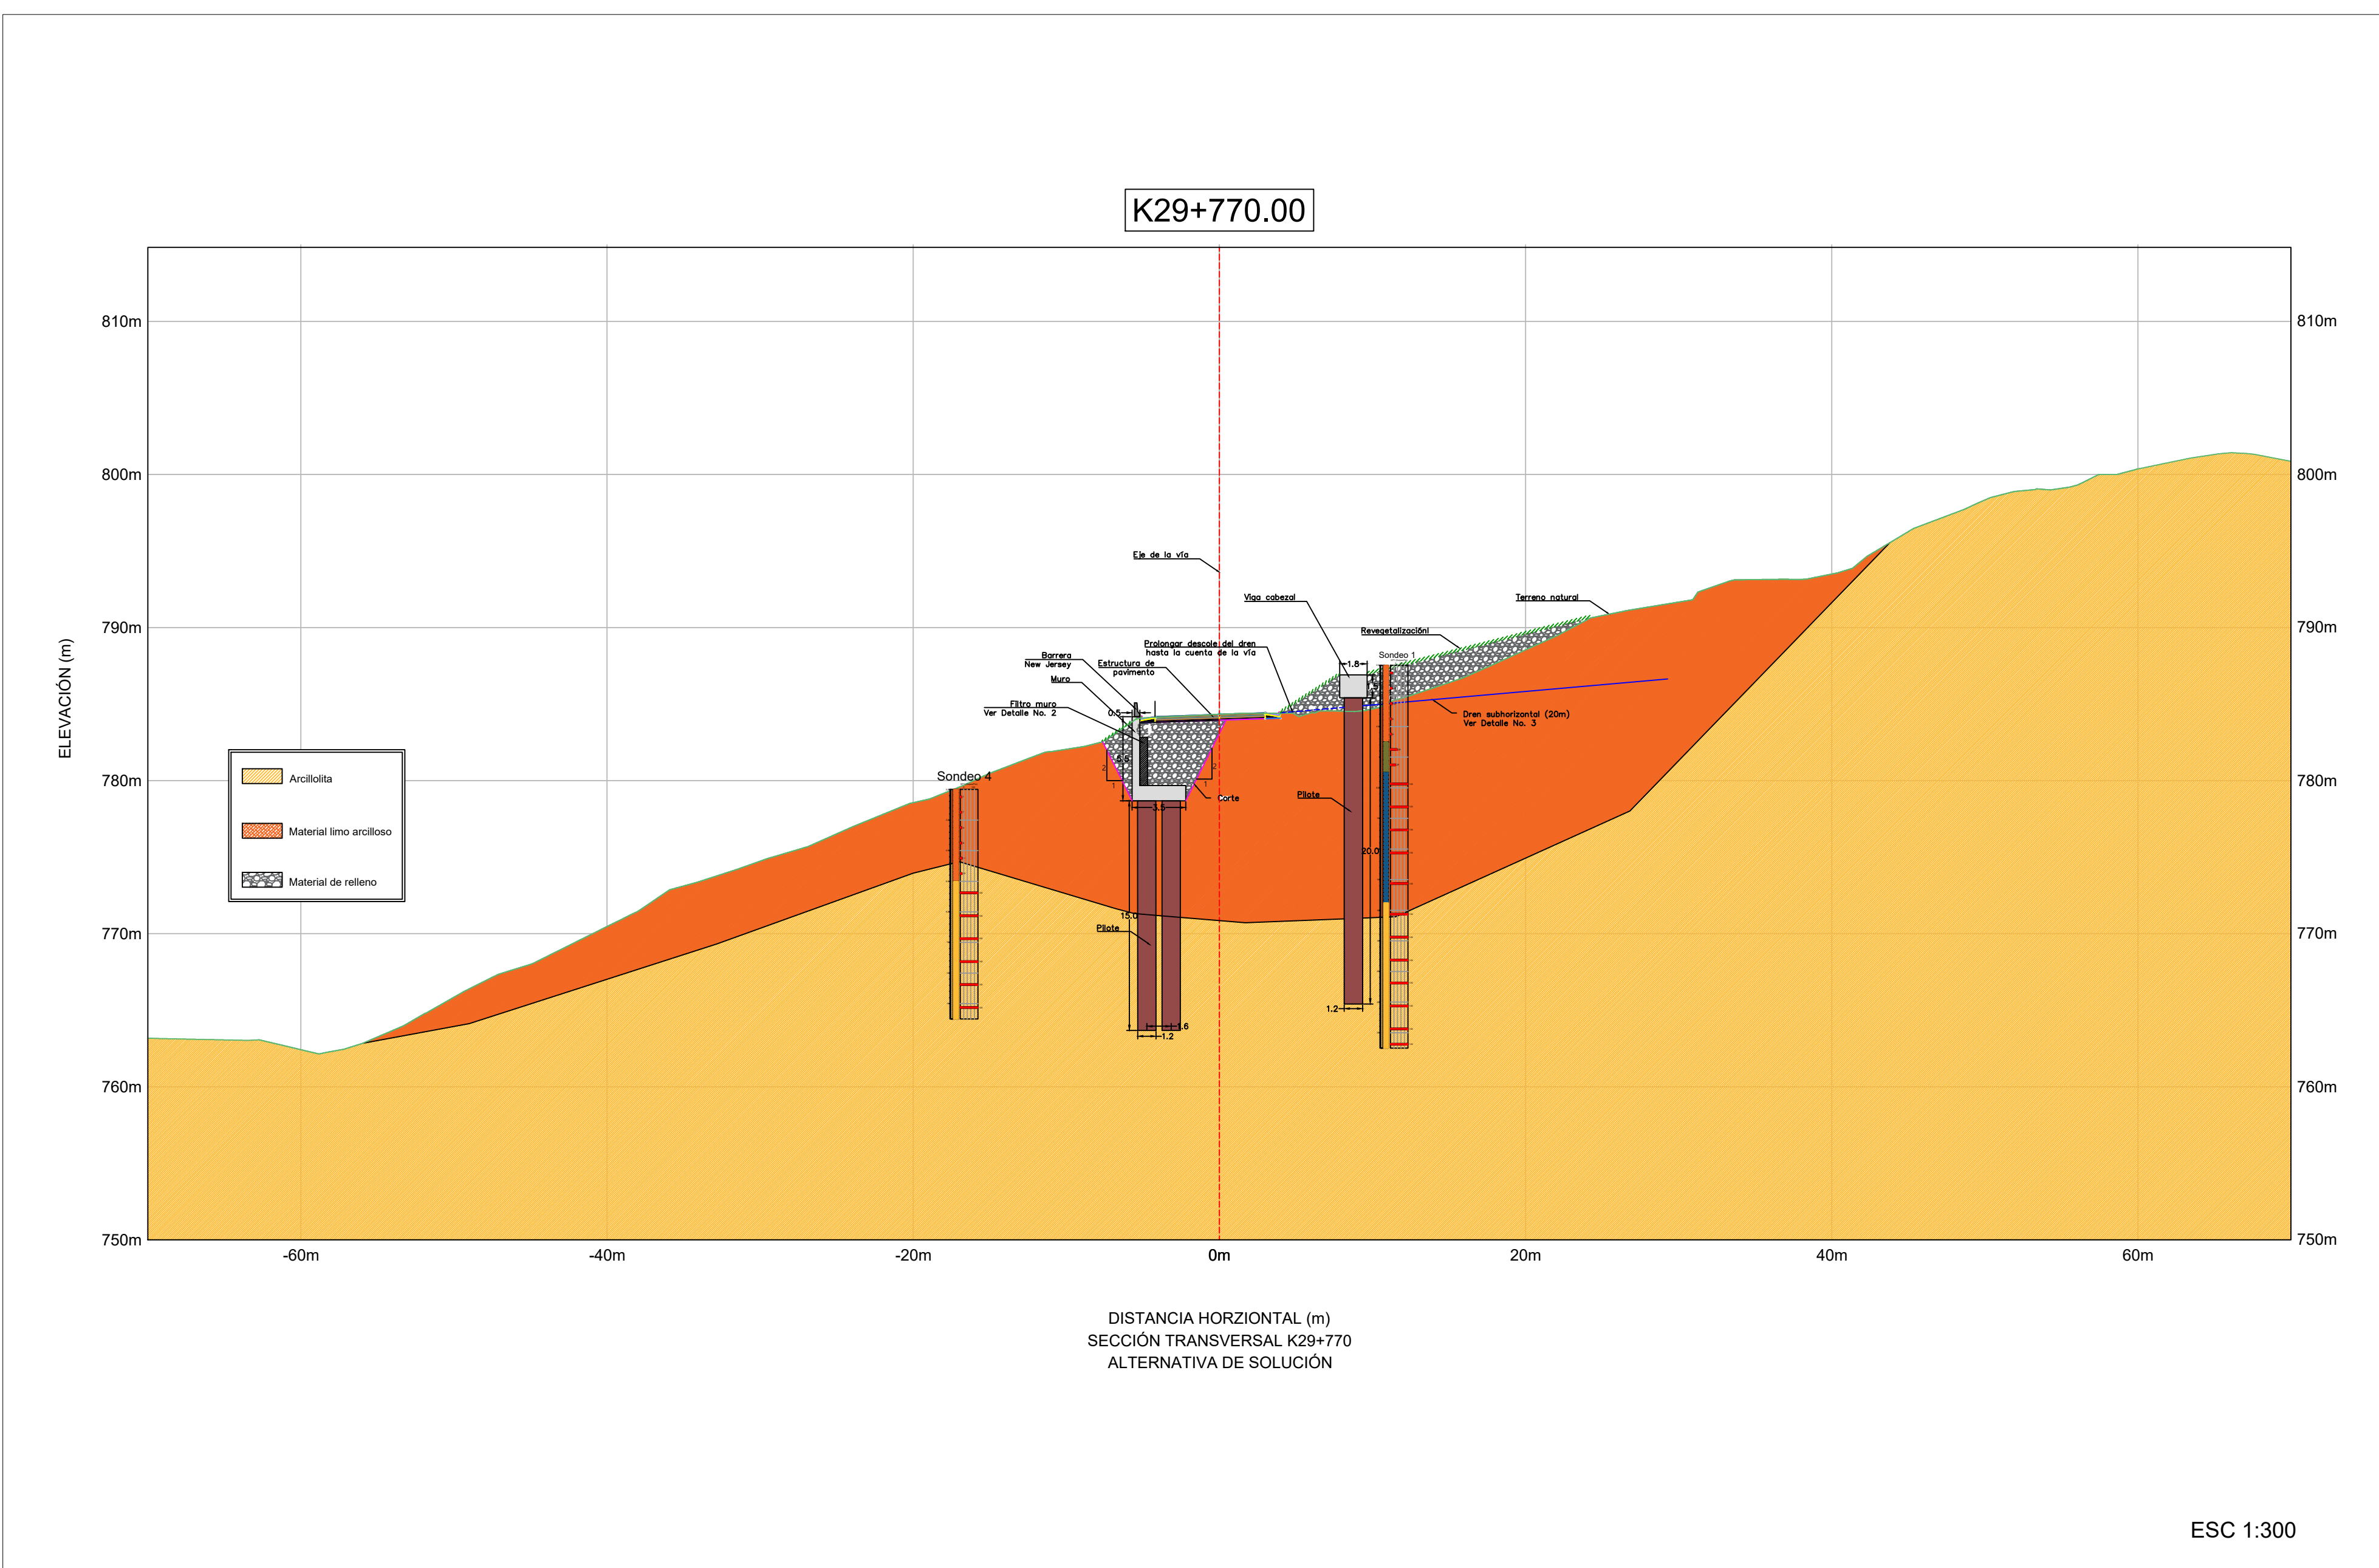
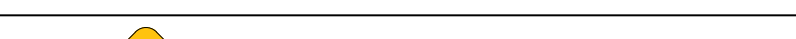
 
 


 

- |  |  |  | CONSORCIO VÍAS Y EQUIPOS
TOLIMA SUR 2023 | OBJETO:

CONTRATAR EL MEJORAMIENTO DE LA VÍA ATACO-PLANADAS EN EL DEPARTAMENTO DEL TOLIMA | DIRECTOR CONSTRUCTORA:

ING. ORLANDO CAMARGO
2023-09-08-001 | DIRECTOR INTERVENTORIA:

ING. MANUEL ÁLVAREZ LUGO
2023-07-08-002 | <table border="1"> <thead> <tr> <th colspan="3">MODIFICACIONES Y REVISIONES</th> </tr> <tr> <th>FECHA</th> <th>MODIFICACIÓN</th> <th>NOMBRE ING. RESPONSABLE</th> </tr> </thead> <tbody> <tr> <td>Abril-2022</td> <td>Versión inicial</td> <td>José Manuel Álvarez Lugo</td> </tr> <tr> <td>Junio-2022</td> <td>Rev. Informe _SC17_V0 K28+900</td> <td>José Manuel Álvarez Lugo</td> </tr> <tr><td> </td><td> </td><td> </td></tr> <tr><td> </td><td> </td><td> </td></tr> <tr><td> </td><td> </td><td> </td></tr> <tr><td> </td><td> </td><td> </td></tr> <tr><td> </td><td> </td><td> </td></tr> <tr><td> </td><td> </td><td> </td></tr> <tr><td> </td><td> </td><td> </td></tr> <tr><td> </td><td> </td><td> </td></tr> </tbody> </table> | MODIFICACIONES Y REVISIONES | | | FECHA | MODIFICACIÓN | NOMBRE ING. RESPONSABLE | Abril-2022 | Versión inicial | José Manuel Álvarez Lugo | Junio-2022 | Rev. Informe _SC17_V0 K28+900 | José Manuel Álvarez Lugo | TRAMO:

K29+750 - K29+780 | CONTIENE:

Alternativa de solución
Planta Tramo 1
Sección Transversal Tramo 1
Perfil Longitudinal Tramo 1 | ESCALA:

Indicada | FECHA:

Junio de 2022 | |
|---|---|--|---|--|--|---|--|-----------------------------|--|--|-------|--------------|-------------------------|------------|-----------------|--------------------------|------------|-------------------------------|--------------------------|--|---|--------------------------------|------------------------------------|--|
| | | | | | MODIFICACIONES Y REVISIONES | | | | | | | | | | | | | | | | | | | |
| FECHA | MODIFICACIÓN | NOMBRE ING. RESPONSABLE | | | | | | | | | | | | | | | | | | | | | | |
| Abril-2022 | Versión inicial | José Manuel Álvarez Lugo | | | | | | | | | | | | | | | | | | | | | | |
| Junio-2022 | Rev. Informe _SC17_V0 K28+900 | José Manuel Álvarez Lugo | | | | | | | | | | | | | | | | | | | | | | |
| | | | | | | | | | | | | | | | | | | | | | | | | |
| | | | | | | | | | | | | | | | | | | | | | | | | |
| ESPECIALISTA CONSTRUCTORA:

ING. JOSÉ MANUEL ÁLVAREZ LUGO
GEOTECNISTA
MAY. 2023-07-08-002 | ARCHIVO:

PL_GEOT_K28+900_V1.dwg | PLANO :

1/2 | REV.

V-1 | | | | | | | | | | | | | | | | | | | | | |

