


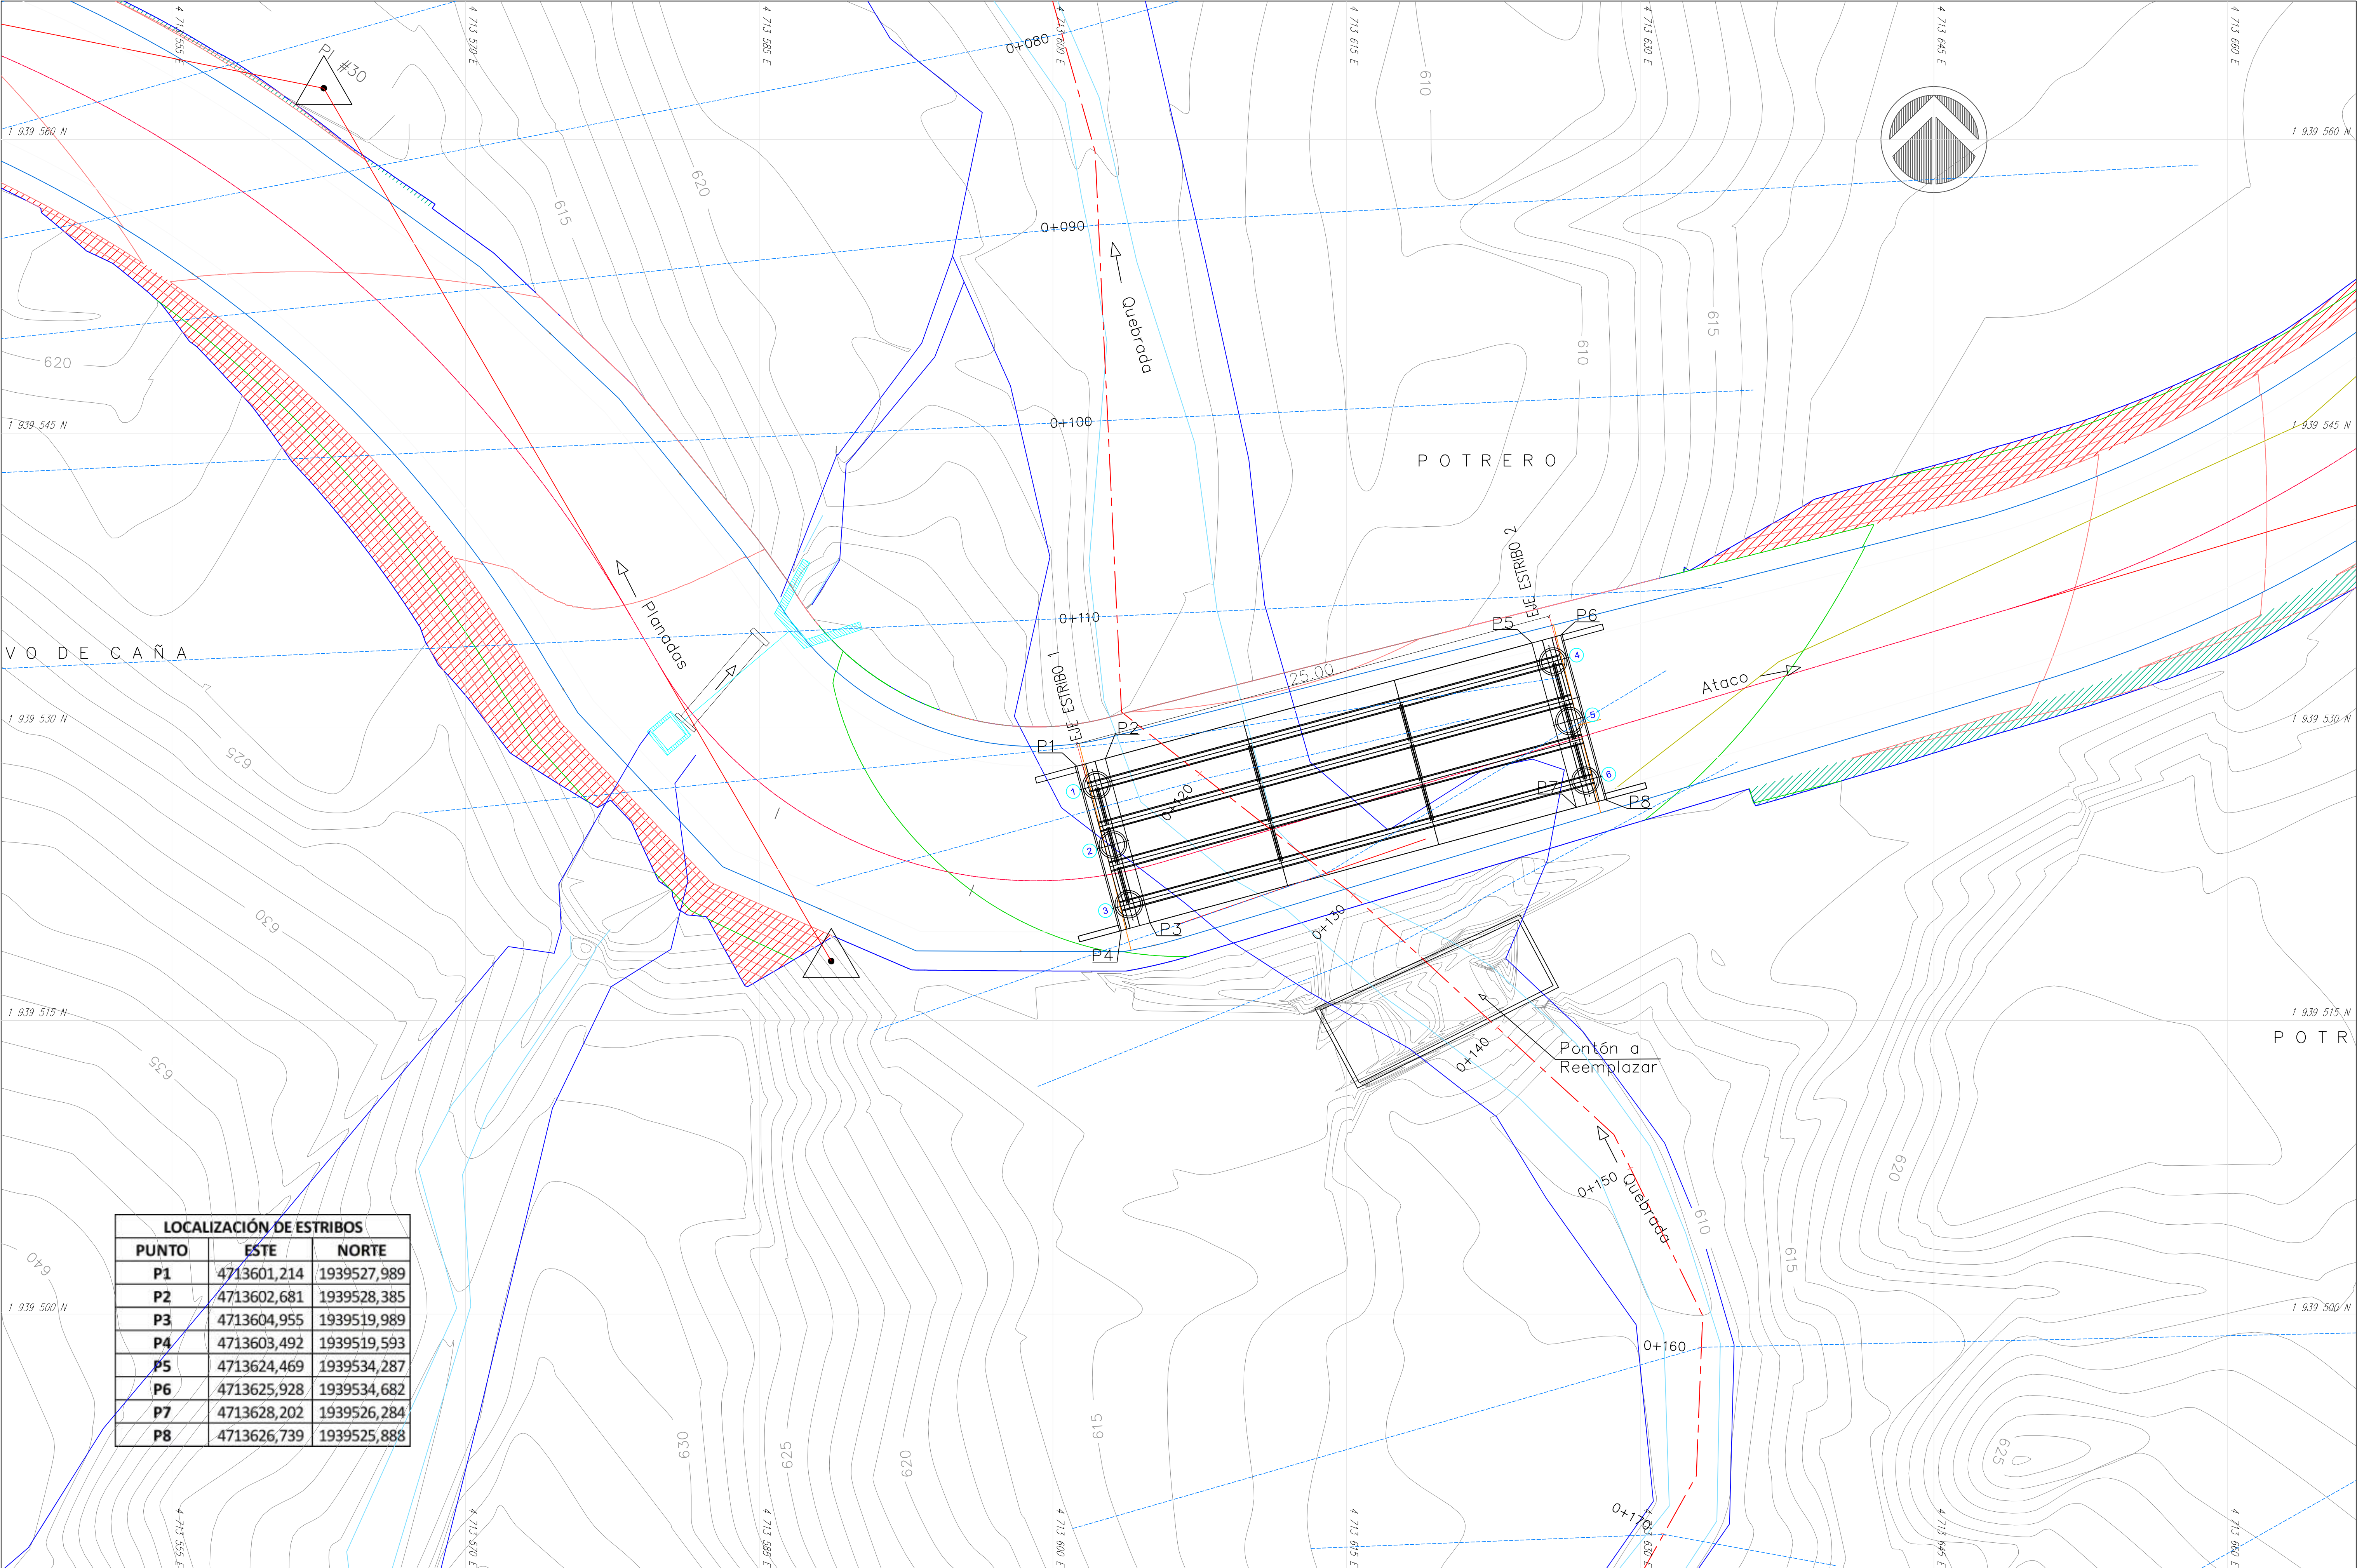

LOCALIZACIÓN DE ESTRIBOS		
PUNTO	ESTE	NORTE
P1	4713601,214	1939527,989
P2	4713602,681	1939528,385
P3	4713604,955	1939519,989
P4	4713603,492	1939519,593
P5	4713624,469	1939534,287
P6	4713625,928	1939534,682
P7	4713628,202	1939526,284
P8	4713626,739	1939525,888



CONSORCIO VÍAS
Y EQUIPOS
TOLIMA SUR 2023

OBJETO:
CONTRATAR EL MEJORAMIENTO
DE LA VÍA ATACO-PLANADAS EN
EL DEPARTAMENTO DEL TOLIMA

DIRECTOR CONSTRUCTORA:
ING. ORLANDO CAMARGO
MAT. 10002-00000 ANT
ESPECIALISTA CONSTRUCTORA:
ING. NAYELI FERRERÍA BUITRAGO
ESPECIALISTA EN HIDRÁULICA
MAT. 20000-00745 CND

DIRECTOR INTERVENTORIA:
ING. MIGUEL SALGADO
25202-00728 CND

MODIFICACIONES Y REVISIONES		
FECHA	MODIFICACIÓN	NOMBRE ING. RESPONSABLE

TRAMO:
PLANADAS ATACO
ESPOLONES
K36+400 A K38+900

CONTIENE:
IMPLANTACIÓN PUENTE
COORDENADAS ESTRIBOS
PLANADAS ATACO
K38+660 A K38+900

ESCALA:
INDICADAS
ARCHIVO:
PLANO SITIO 38+800
(PUENTE).dwg

FECHA:
06/2023
PLANO :
1/1
REV.
V-0