


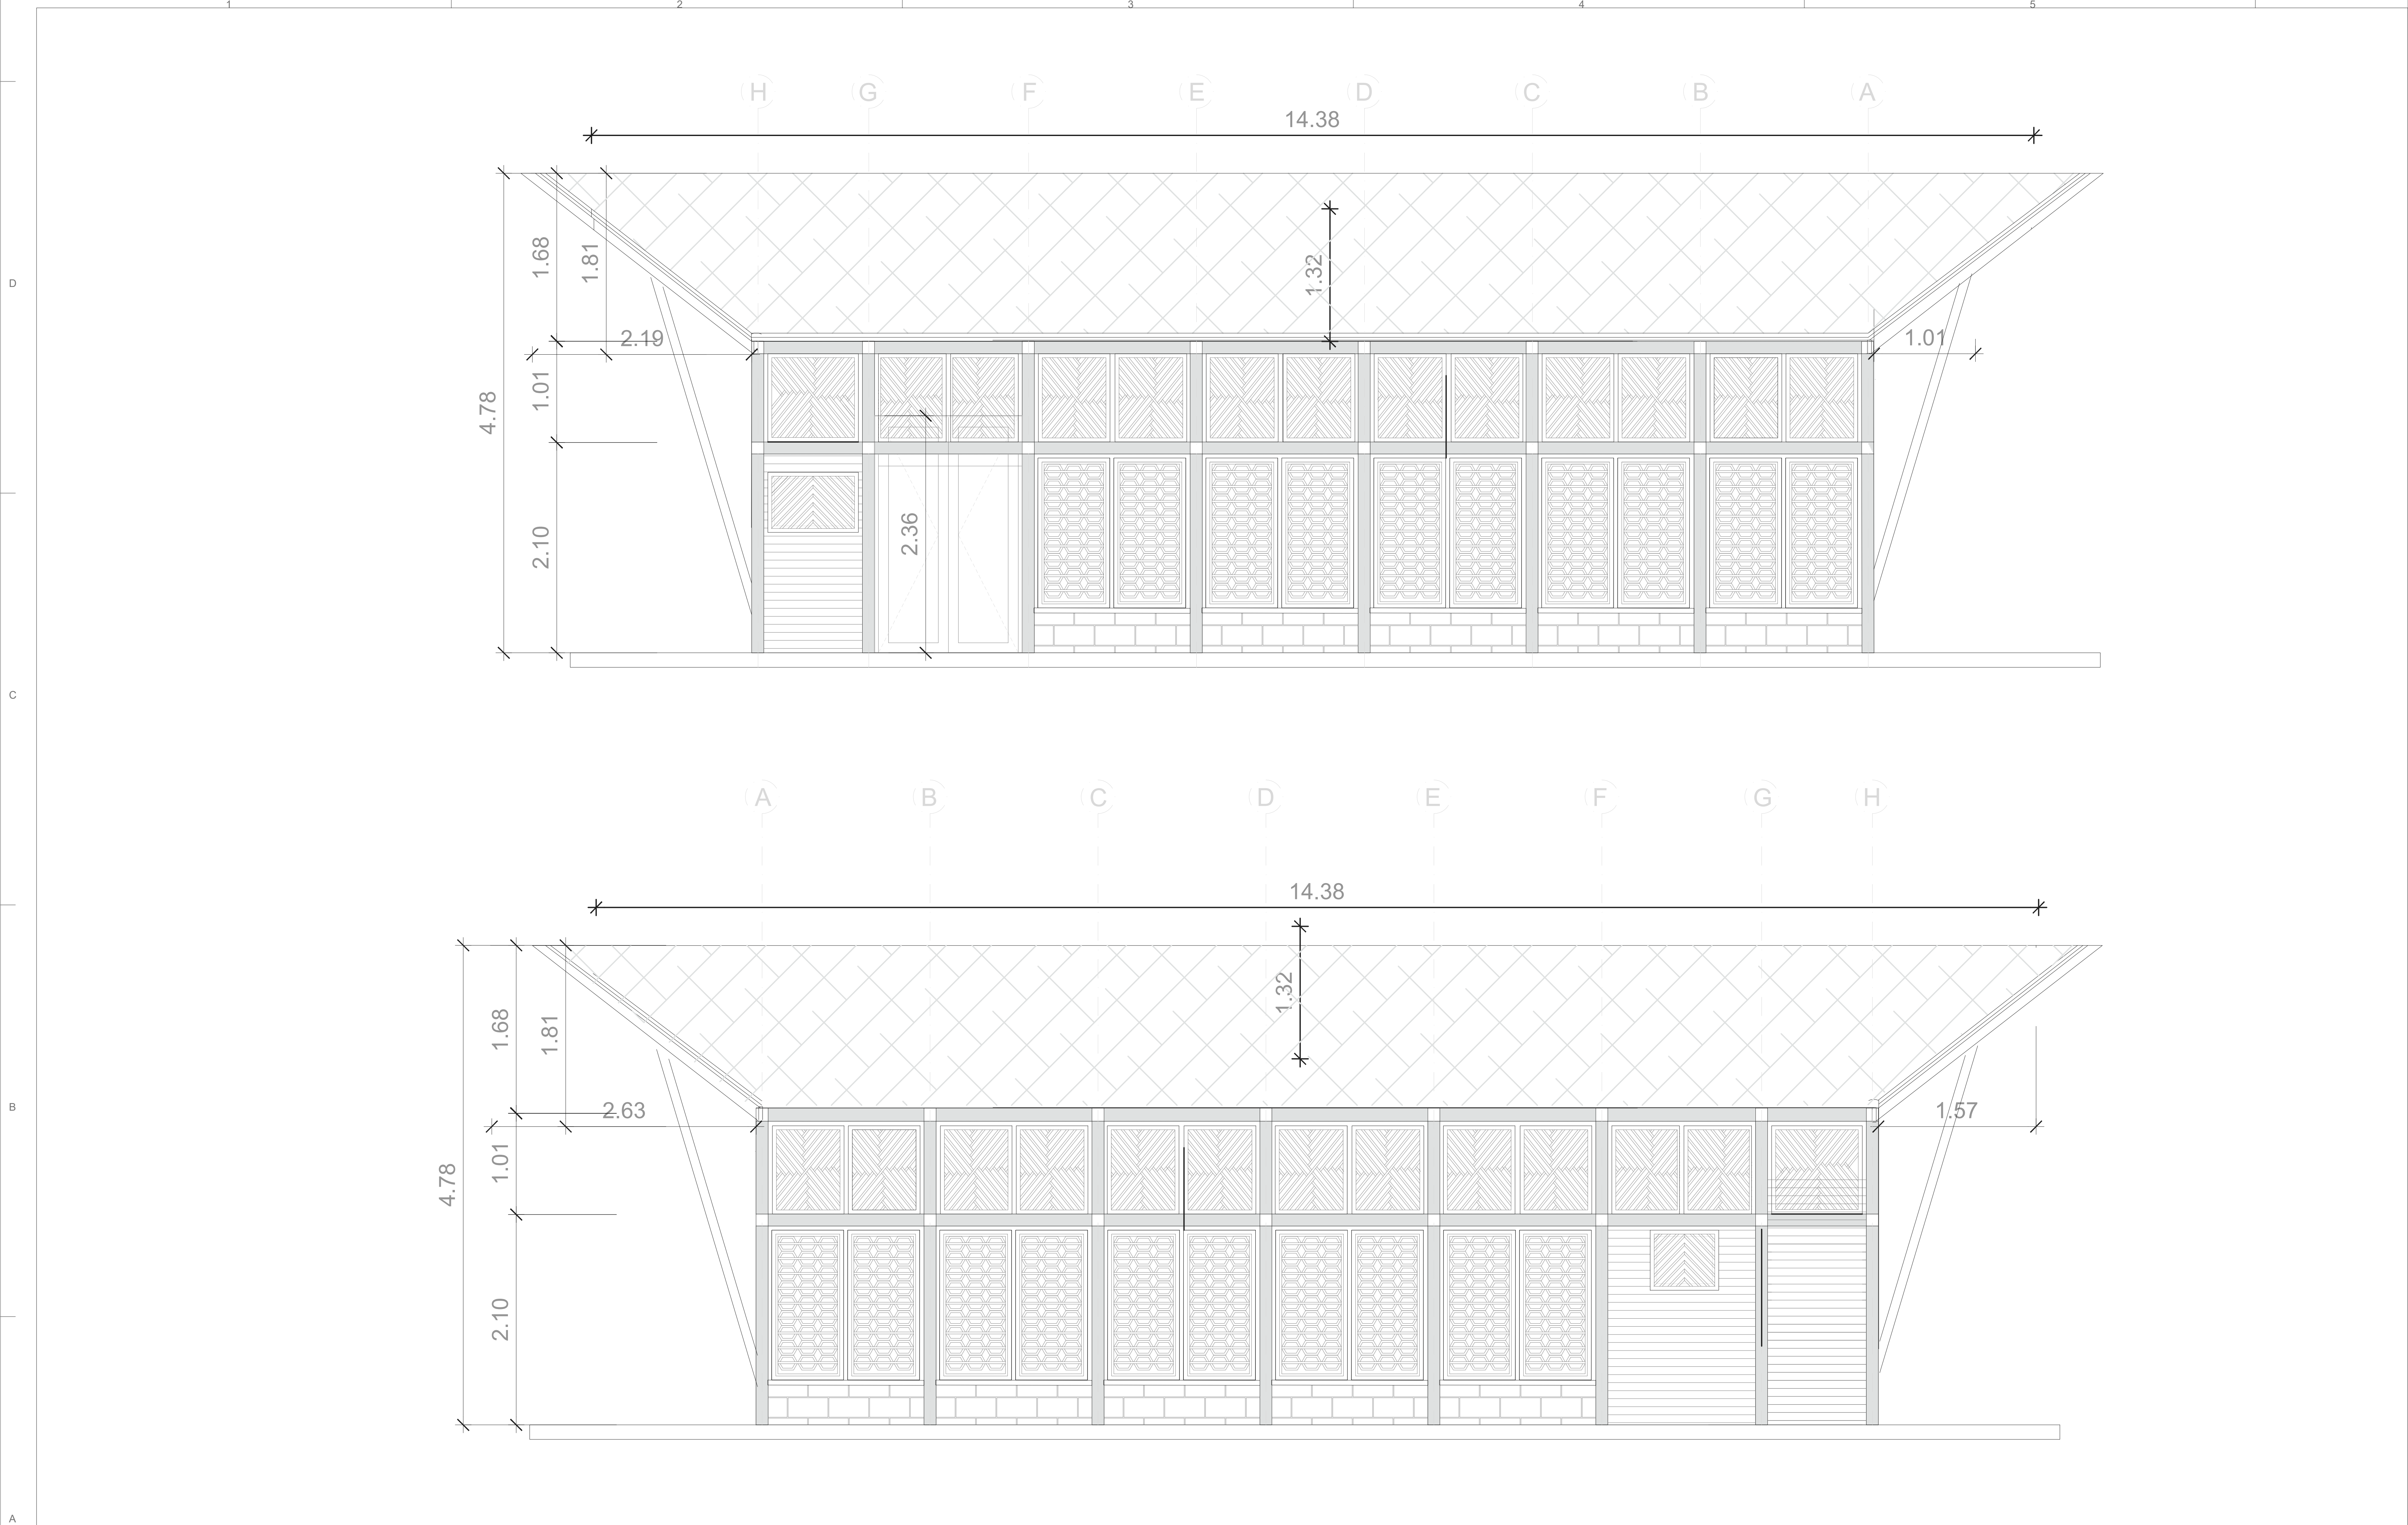

	LOCALIZACIÓN:		CONTENIDO:				Vo.Bo:	MODIFICACIONES				OBSERVACIONES:	PLANO No
	PNN SNSM		PLANTA GENERAL FACHADAS				CAP	#	FECHA	RESP.	DESCRIPCIÓN		A-100
	HAMAQUERO MALABAJA		PLACA DE INVENTARIO:		ESCALA:		PROYECTO:	0	-	-			
			ARCHIVO:		FECHA:			1	-	-			
			MODELO HAMAQUERO 2 SNSM.dwg		2025/07			2	-	-			
					3	-		-					
						FECHA PUBLICACIÓN:	4	-	-		I DE 4		

A-100