


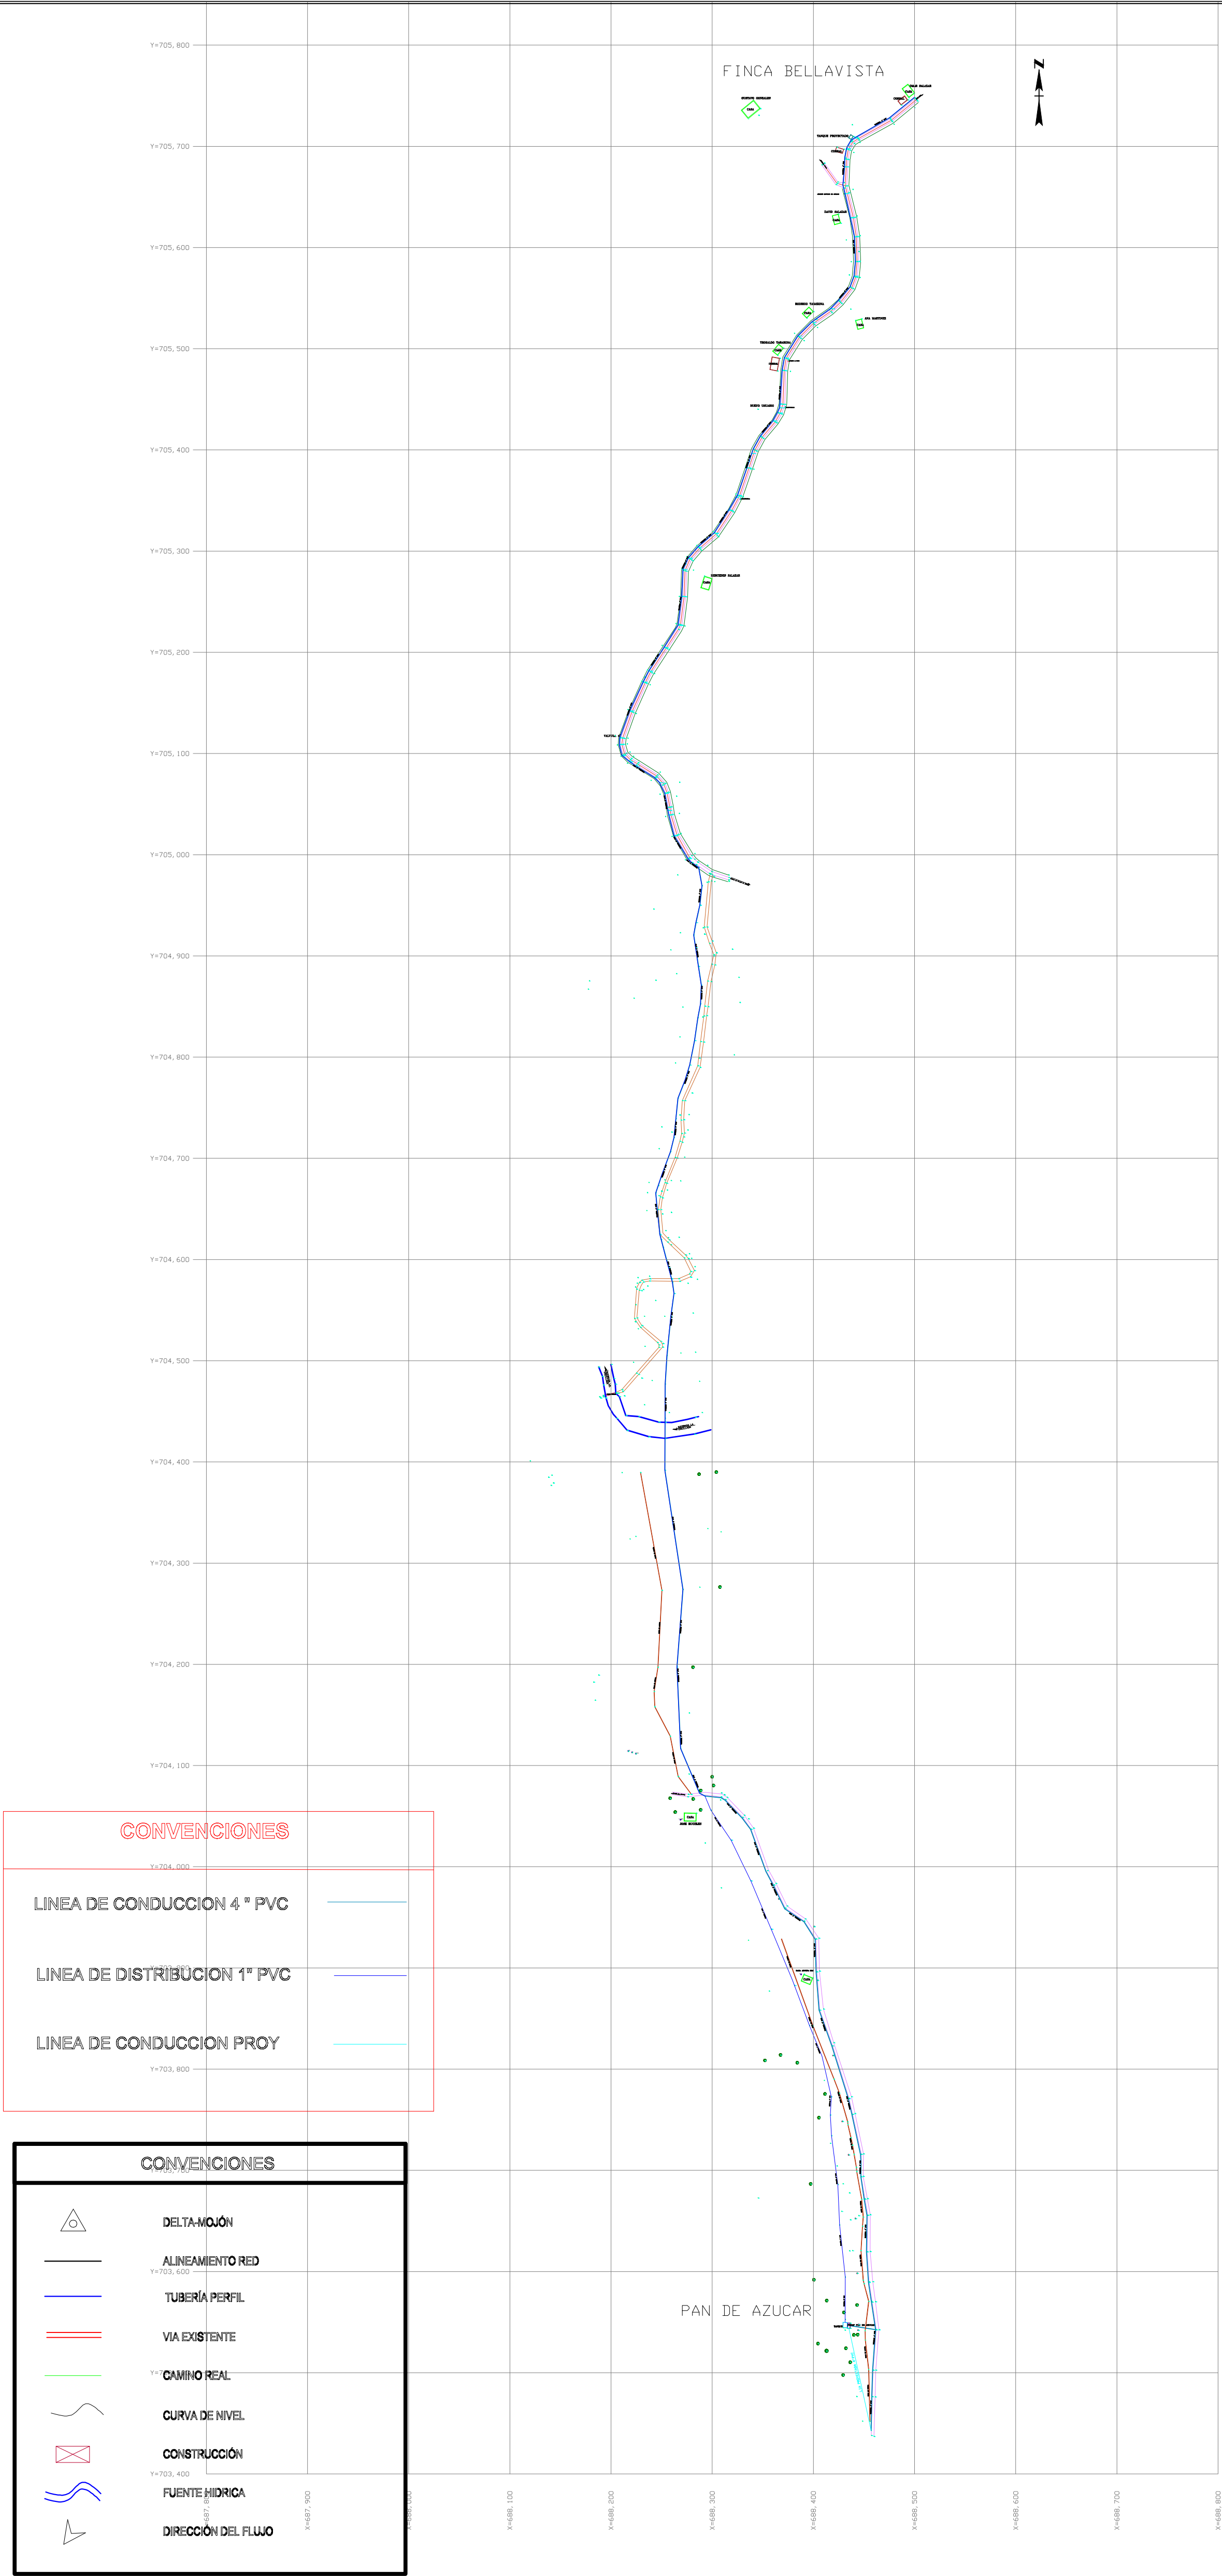


ESCALA:1:3000



ALCALDÍA MUNICIPAL DE
PALMAS DEL SOCORRO

LOCALIZACIÓN:

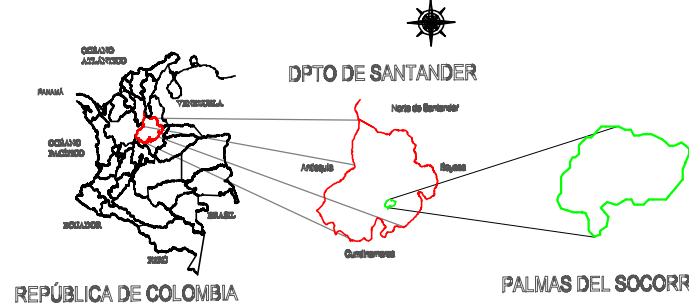

ESPACIO
LOGO DE
EMPRESA

PROYECTO:

OPTIMIZACIÓN Y CONSTRUCCIÓN DEL
ACUEDUCTO VEREDA LA
ENSILLADA-PAN DE AZUCAR
MUNICIPIO DE PALMAS DEL
SOCORRO- SANTANDER

CONTENIDO:

PLANO LEVANTAMIENTO TOPOGRAFICO
LOCALIZACION GENERAL

LEVANTÓ Y ELABORÓ

TOP. FABIO HERNANDO MANRIQUE B
01-11591 BYC

APROBÓ:

ING. ESTIBENSON ROCHE

PROYECCIÓN CARTOGRÁFICA:

Coordinate System: MAGNA Colombia Bogota
Projection: Transverse Mercator
Datum: MAGNA
False Easting: 1 000 000.00
False Northing: 1 000 000.00
Central Meridian: -74.0775
Scale Factor: 1.0000
Latitude of Origin: 4.5982
Units: Meter
Origin Vertical: Geocod 2004

NOMBRE DEL ARCHIVO:

TOPOGRAFIA TANQUE LA ENSILLADA Y RED CONDUCCION

ESCALA:

INDICADAS

FECHA

SEPTIEMBRE 2025

SOLICITO:

MUNICIPIO DE PALMAS DEL SOCORRO

PLANO No.

3 DE 6