



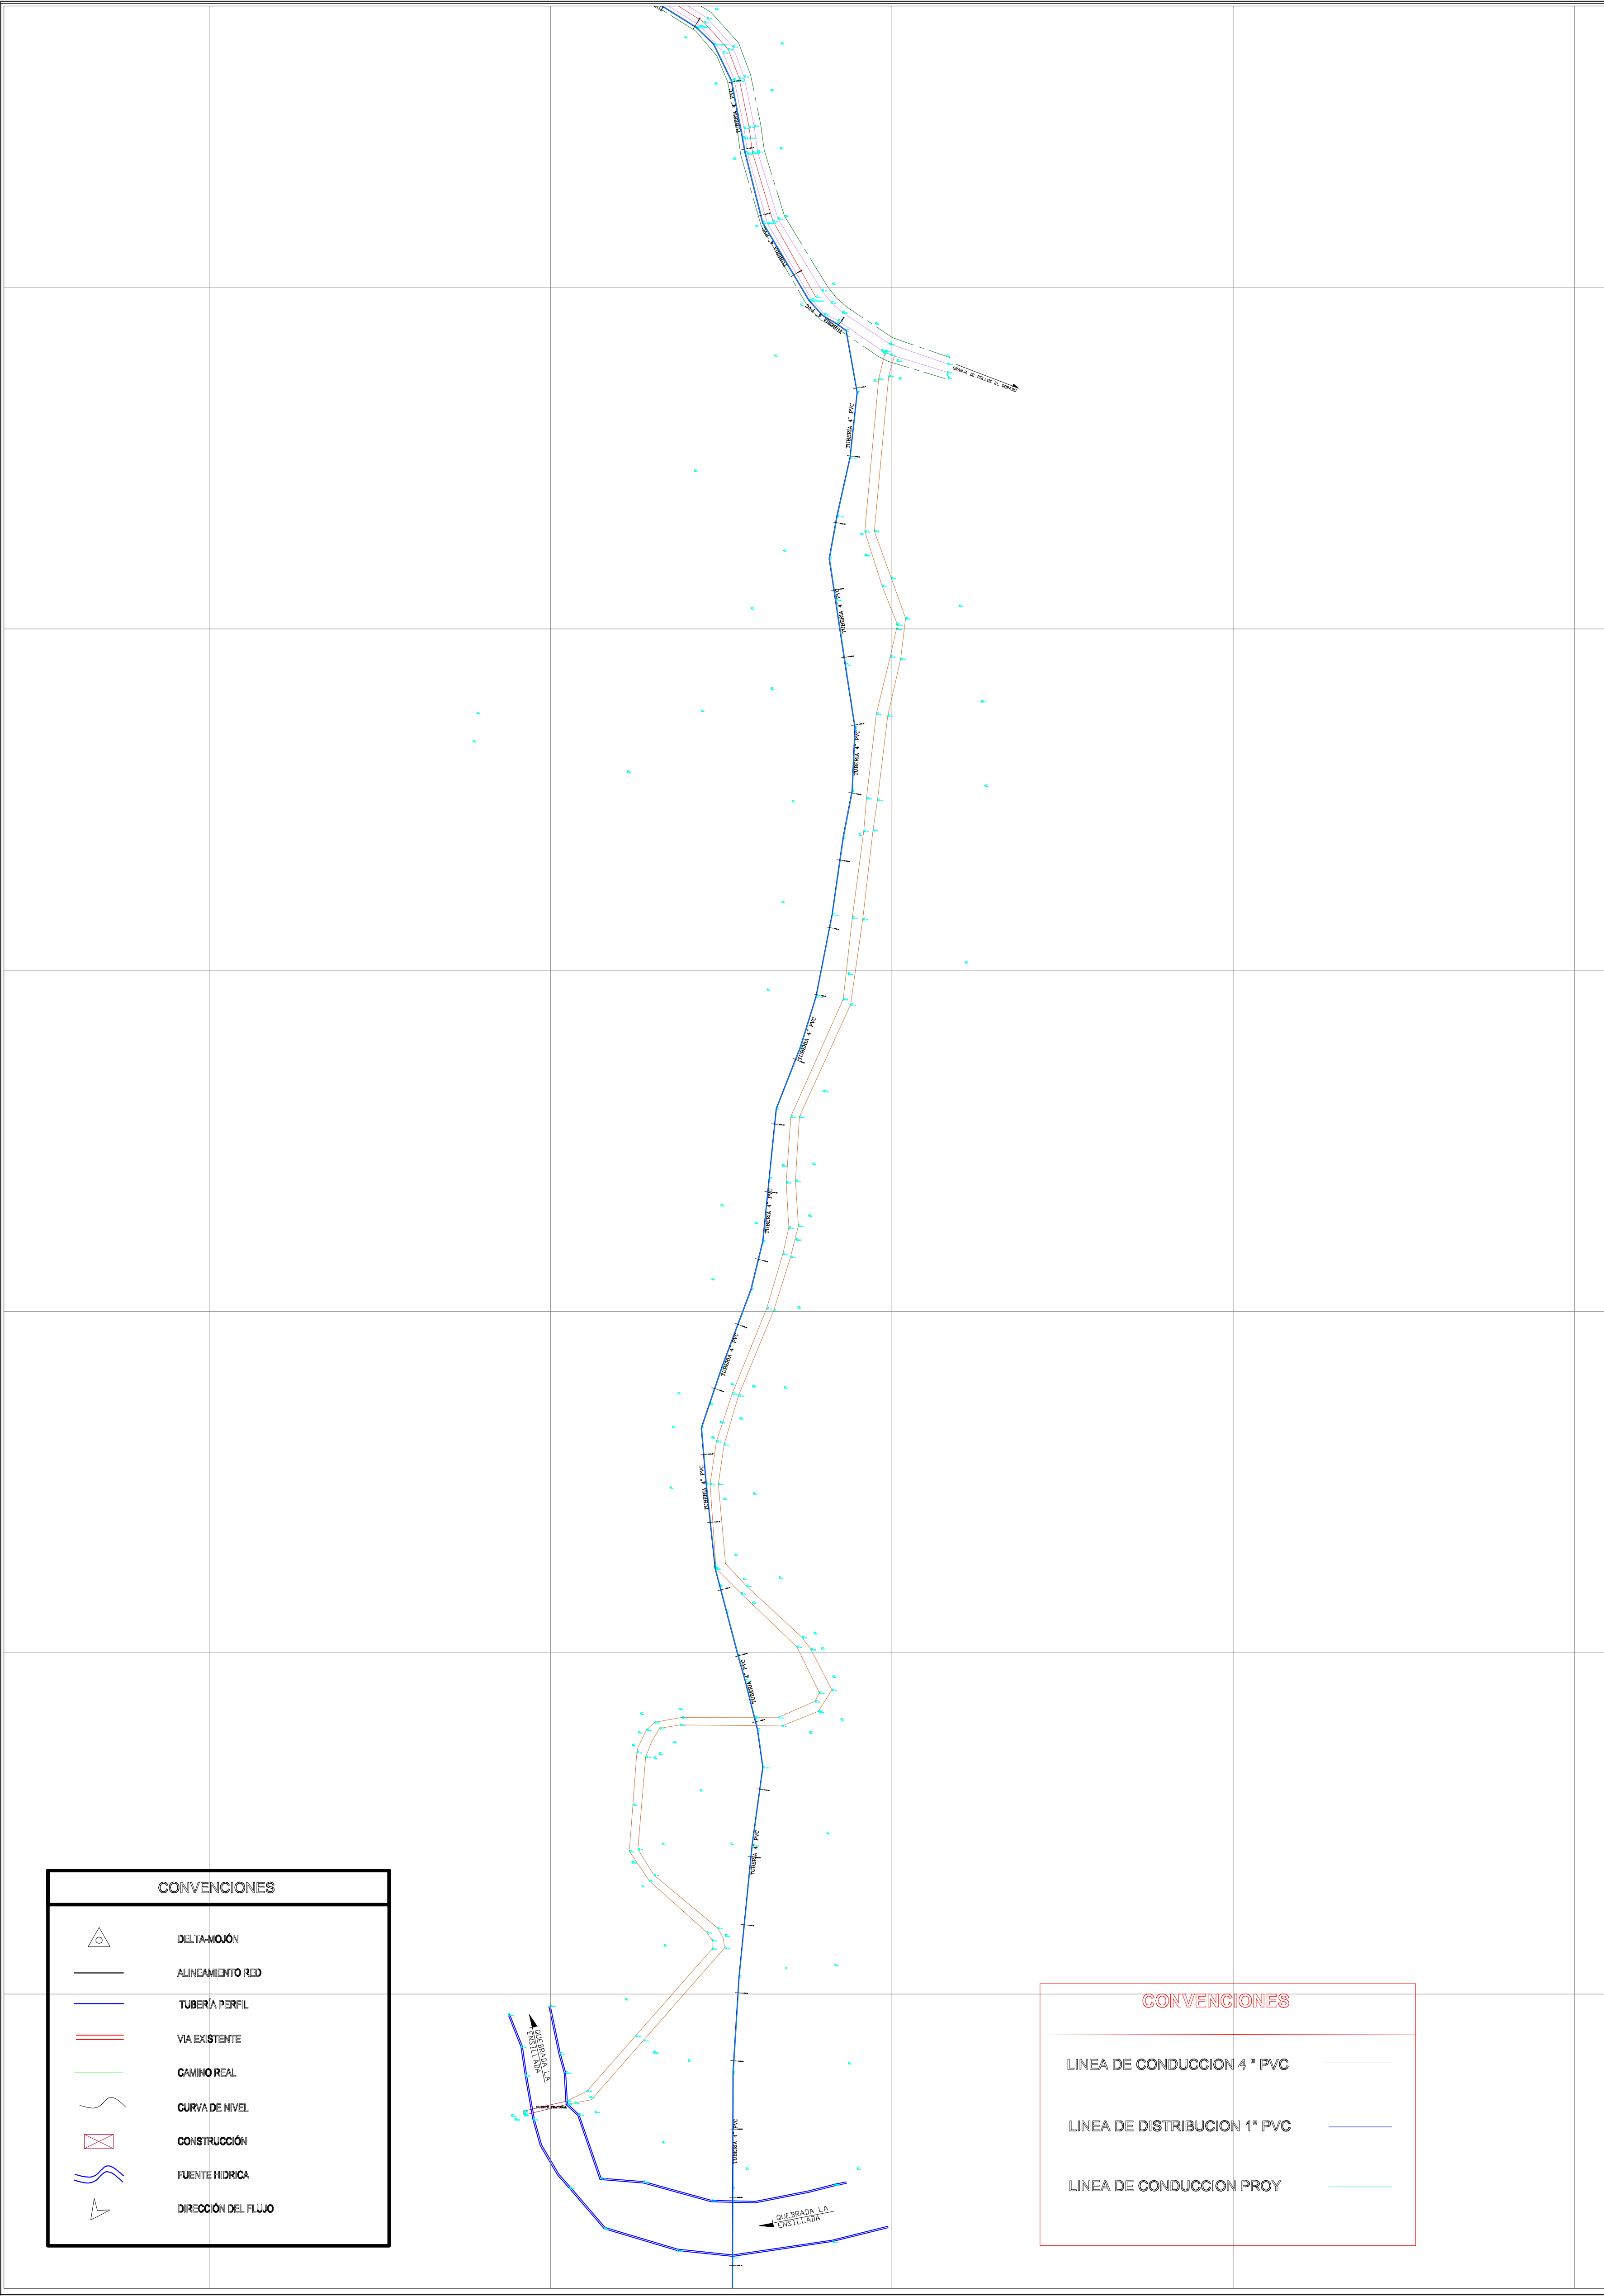

CONVENCIONES	
	DELTA-MOVION
	ALINEAMIENTO RED
	TUBERIA PERFIL
	VIA EXISTENTE
	CAMINO REAL
	CURVA DE NIVEL
	CONSTRUCCION
	FUENTE HIDRICA
	DIRECCION DEL FLUJO

CONVENCIONES	
	LINEA DE CONDUCCION 4 " PVC
	LINEA DE DISTRIBUCION 1" PVC
	LINEA DE CONDUCCION PROY

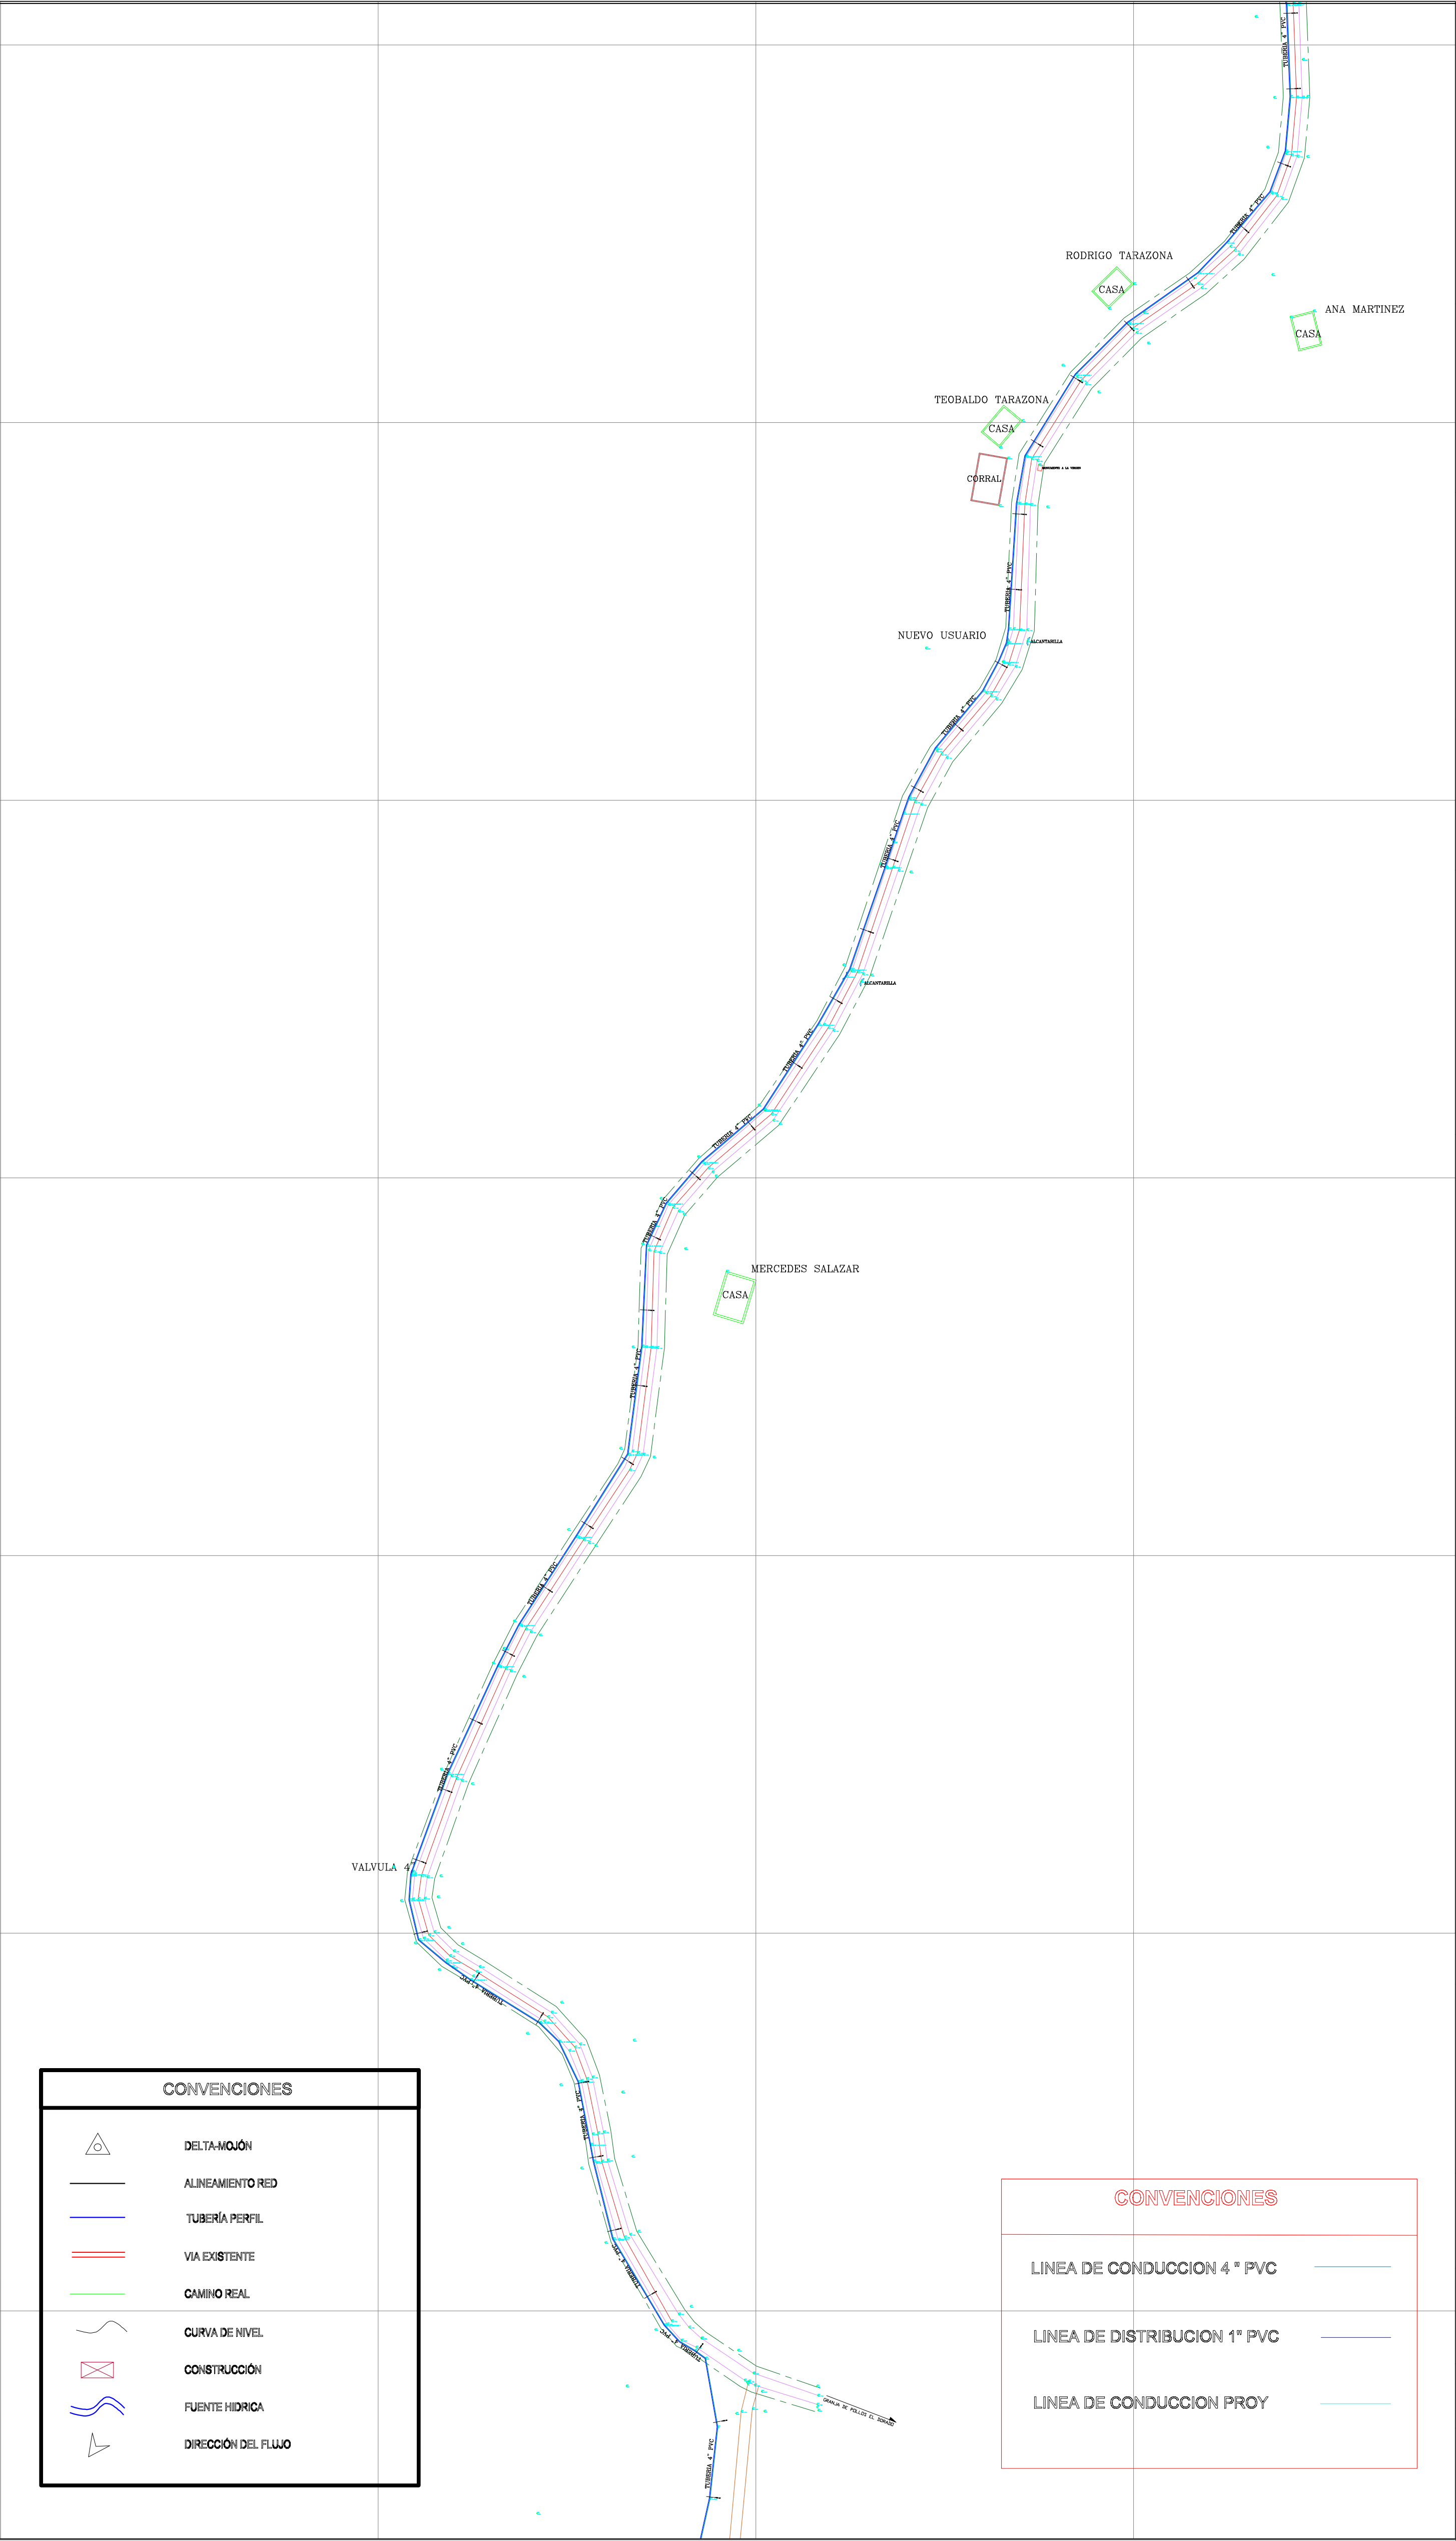

CONVENCIONES	
	DELTA-MOVION
	ALINEAMIENTO RED
	TUBERIA PERFIL
	VIA EXISTENTE
	CAMINO REAL
	CURVA DE NIVEL
	CONSTRUCCION
	FUENTE HIDRICA
	DIRECCION DEL FLUJO

CONVENCIONES	
	LINEA DE CONDUCCION 4 " PVC
	LINEA DE DISTRIBUCION 1" PVC
	LINEA DE CONDUCCION PROY

ALCALDÍA MUNICIPAL DE
PALMAS DEL SOCORRO

LOCALIZACIÓN:

REPUBLICA DE COLOMBIA

PALMAS DEL SOCORRO

ESPACIO
LOGO DE
EMPRESA

PROYECTO:

OPTIMIZACIÓN Y CONSTRUCCIÓN DEL
ACUEDUCTO VEREDA LA
ENSILLADA-PAN DE AZUCAR
MUNICIPIO DE PALMAS DEL
SOCORRO- SANTANDER

CONTENIDO:

PLANO LEVANTAMIENTO TOPOGRAFICO
LINEA DE CONDUCCION TRAMO 1
K1+040-K1+720 Y K1+720 AL
K2+340

LEVANTÓ Y ELABORÓ

TOP. FABIO HERNANDO MANRIQUE B
01-11591 BYC

APROBÓ:

ING. ESTIBENSON ROCHE

PROYECCION CARTOGRAFICA:

Coodinate Syatem: MAGNA Colombia Bogota
Projection: Transverse Mercator
Datum: MAGNA
False Easting: 1 000 000.00
False Northing: 1 000 000.00
Central Meridian: -74.0775
Scale Factor: 1.0000
Latitude Of Origin: 4.5962
Units: Meter
Origin Vertical: Geocod 2004

NOMBRE DEL ARCHIVO:

TOPOGRAFIA TANQUE LA ENSILLADA Y RED CONDUCCION

ESCALA:	FECHA
INDICADAS	SEPTIEMBRE 2025

SOLICITO:

MUNICIPIO DE PALMAS DEL SOCORRO