
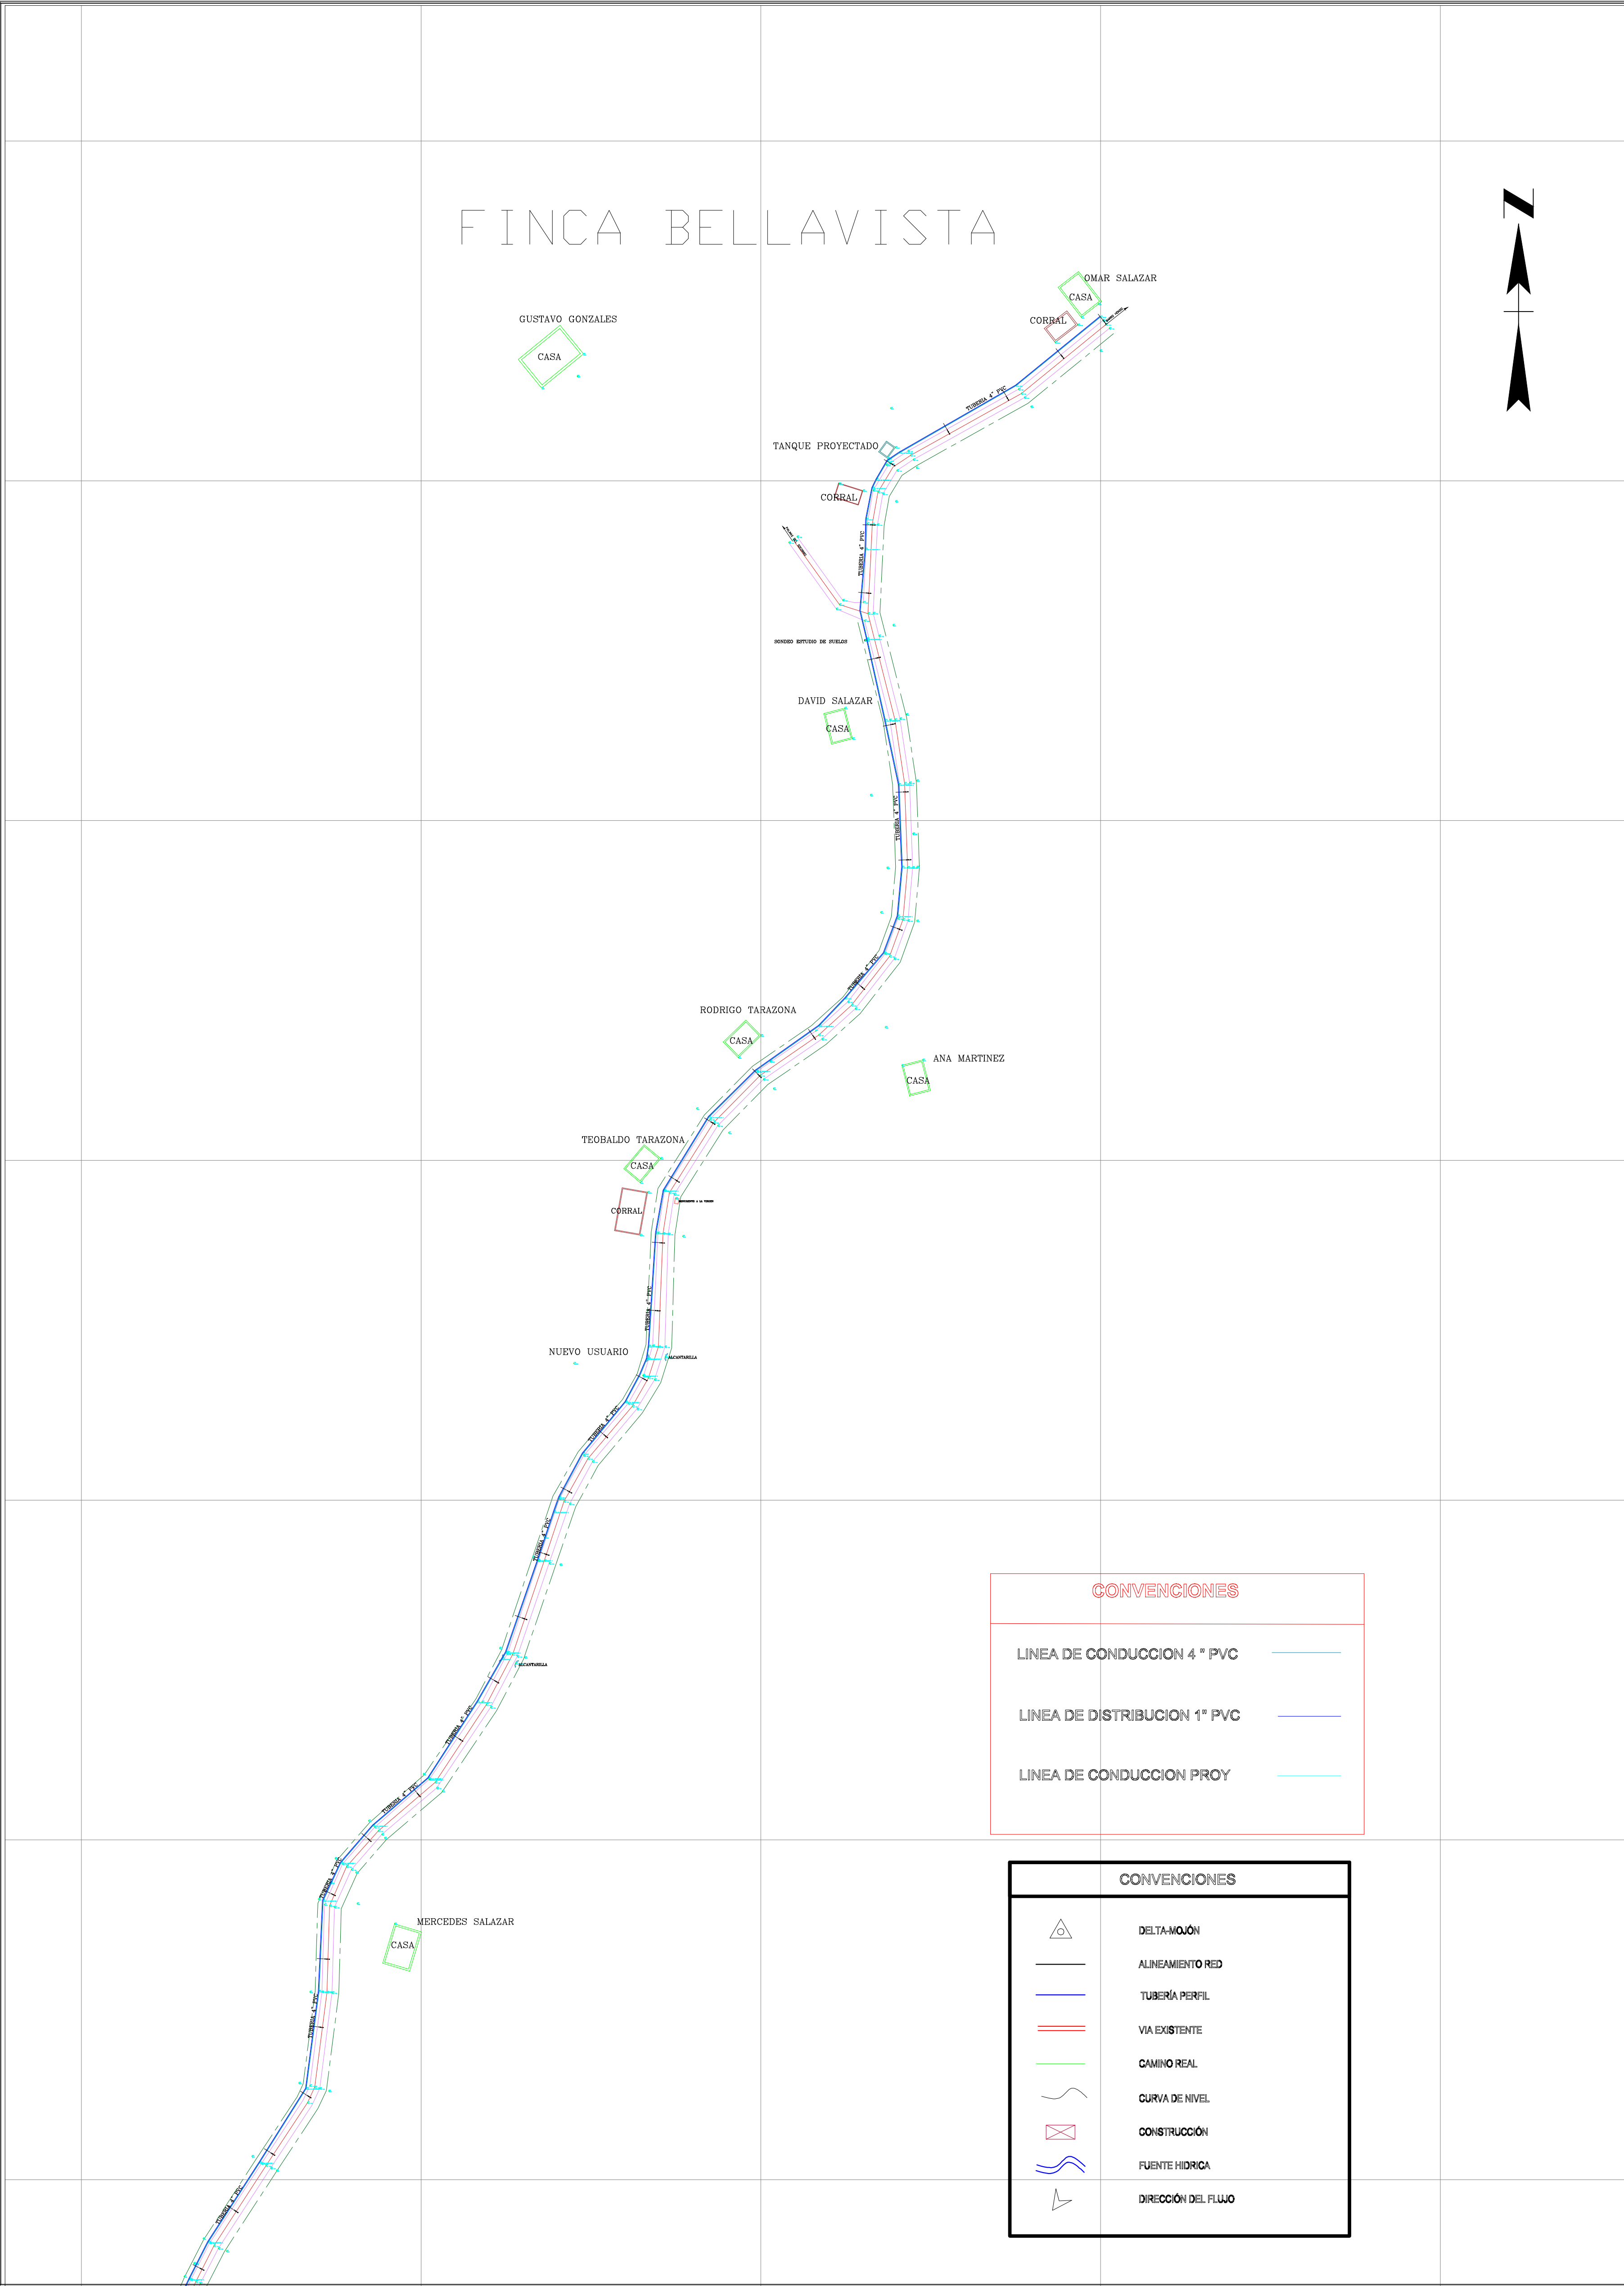


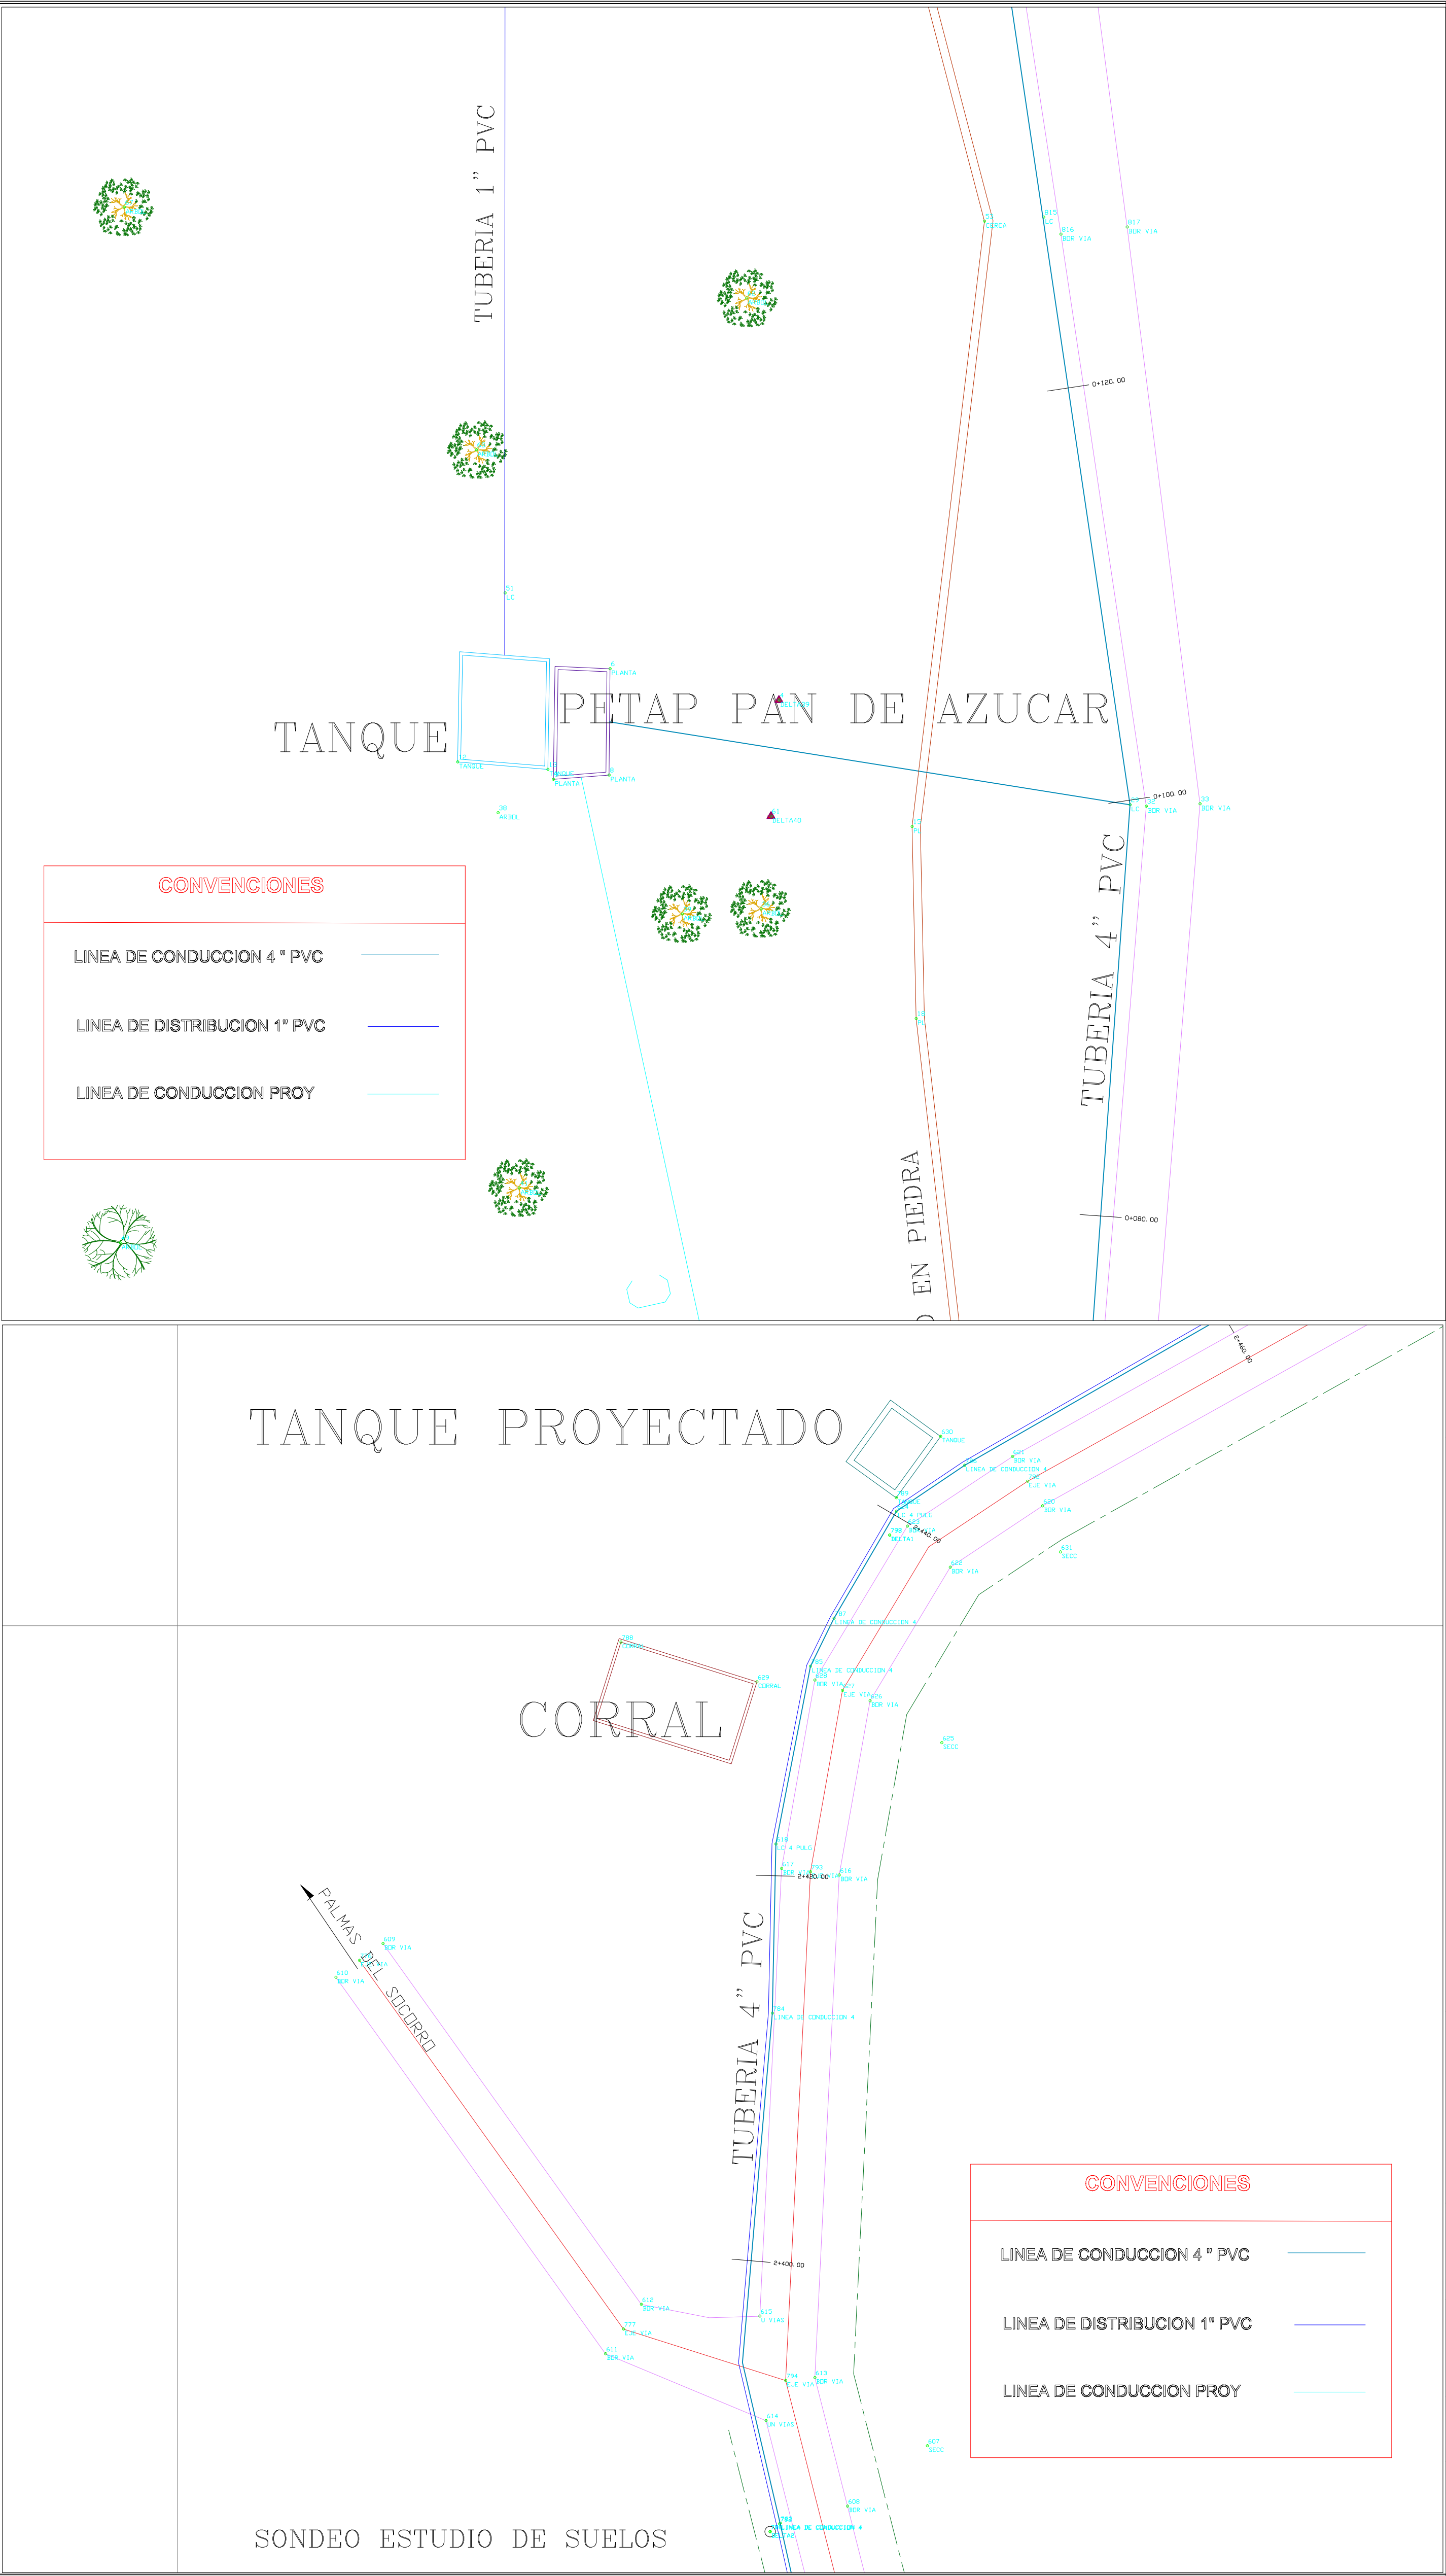

ALCALDÍA MUNICIPAL DE
PALMAS DEL SOCORRO

LOCALIZACIÓN:

ESPACIO
LOGO DE
EMPRESA

PROYECTO:

OPTIMIZACIÓN Y CONSTRUCCIÓN DEL
ACUEDUCTO VEREDA LA
ENSILLADA-PAN DE AZUCAR
MUNICIPIO DE PALMAS DEL
SOCORRO- SANTANDER

CONTENIDO:

PLANO LEVANTAMIENTO TOPOGRAFICO
LINEA DE CONDUCCION TRAMO 1
K2+340-K2+516 Y DETALLES PLANTA
PAN DE AZUCAR Y TANQUE
PROYECTADO LA ENSILLADA

LEVANTÓ Y ELABORÓ

TOP. FABIO HERNANDO MANRIQUE B
01-11591 BYC

APROBÓ:

ING. ESTIBENSON ROCHE

PROYECCIÓN CARTOGRÁFICA:

Coordinate System: MAGNA Colombia Bogota
Projection: Transverse Mercator
Datum: MAGNA
False Easting: 1 000 000.00
False Northing: 1 000 000.00
Central Meridian: -74.0775
Scale Factor: 1.0000
Latitude Of Origin: 4.5962
Units: Meter
Origin Vertical: Geocod 2004

NOMBRE DEL ARCHIVO:

TOPOGRAFIA TANQUE LA ENSILLADA Y RED CONDUCCION

ESCALA:	FECHA
INDICADAS	SEPTIEMBRE 2025

SOLICITO:

MUNICIPIO DE PALMAS DEL SOCORRO