



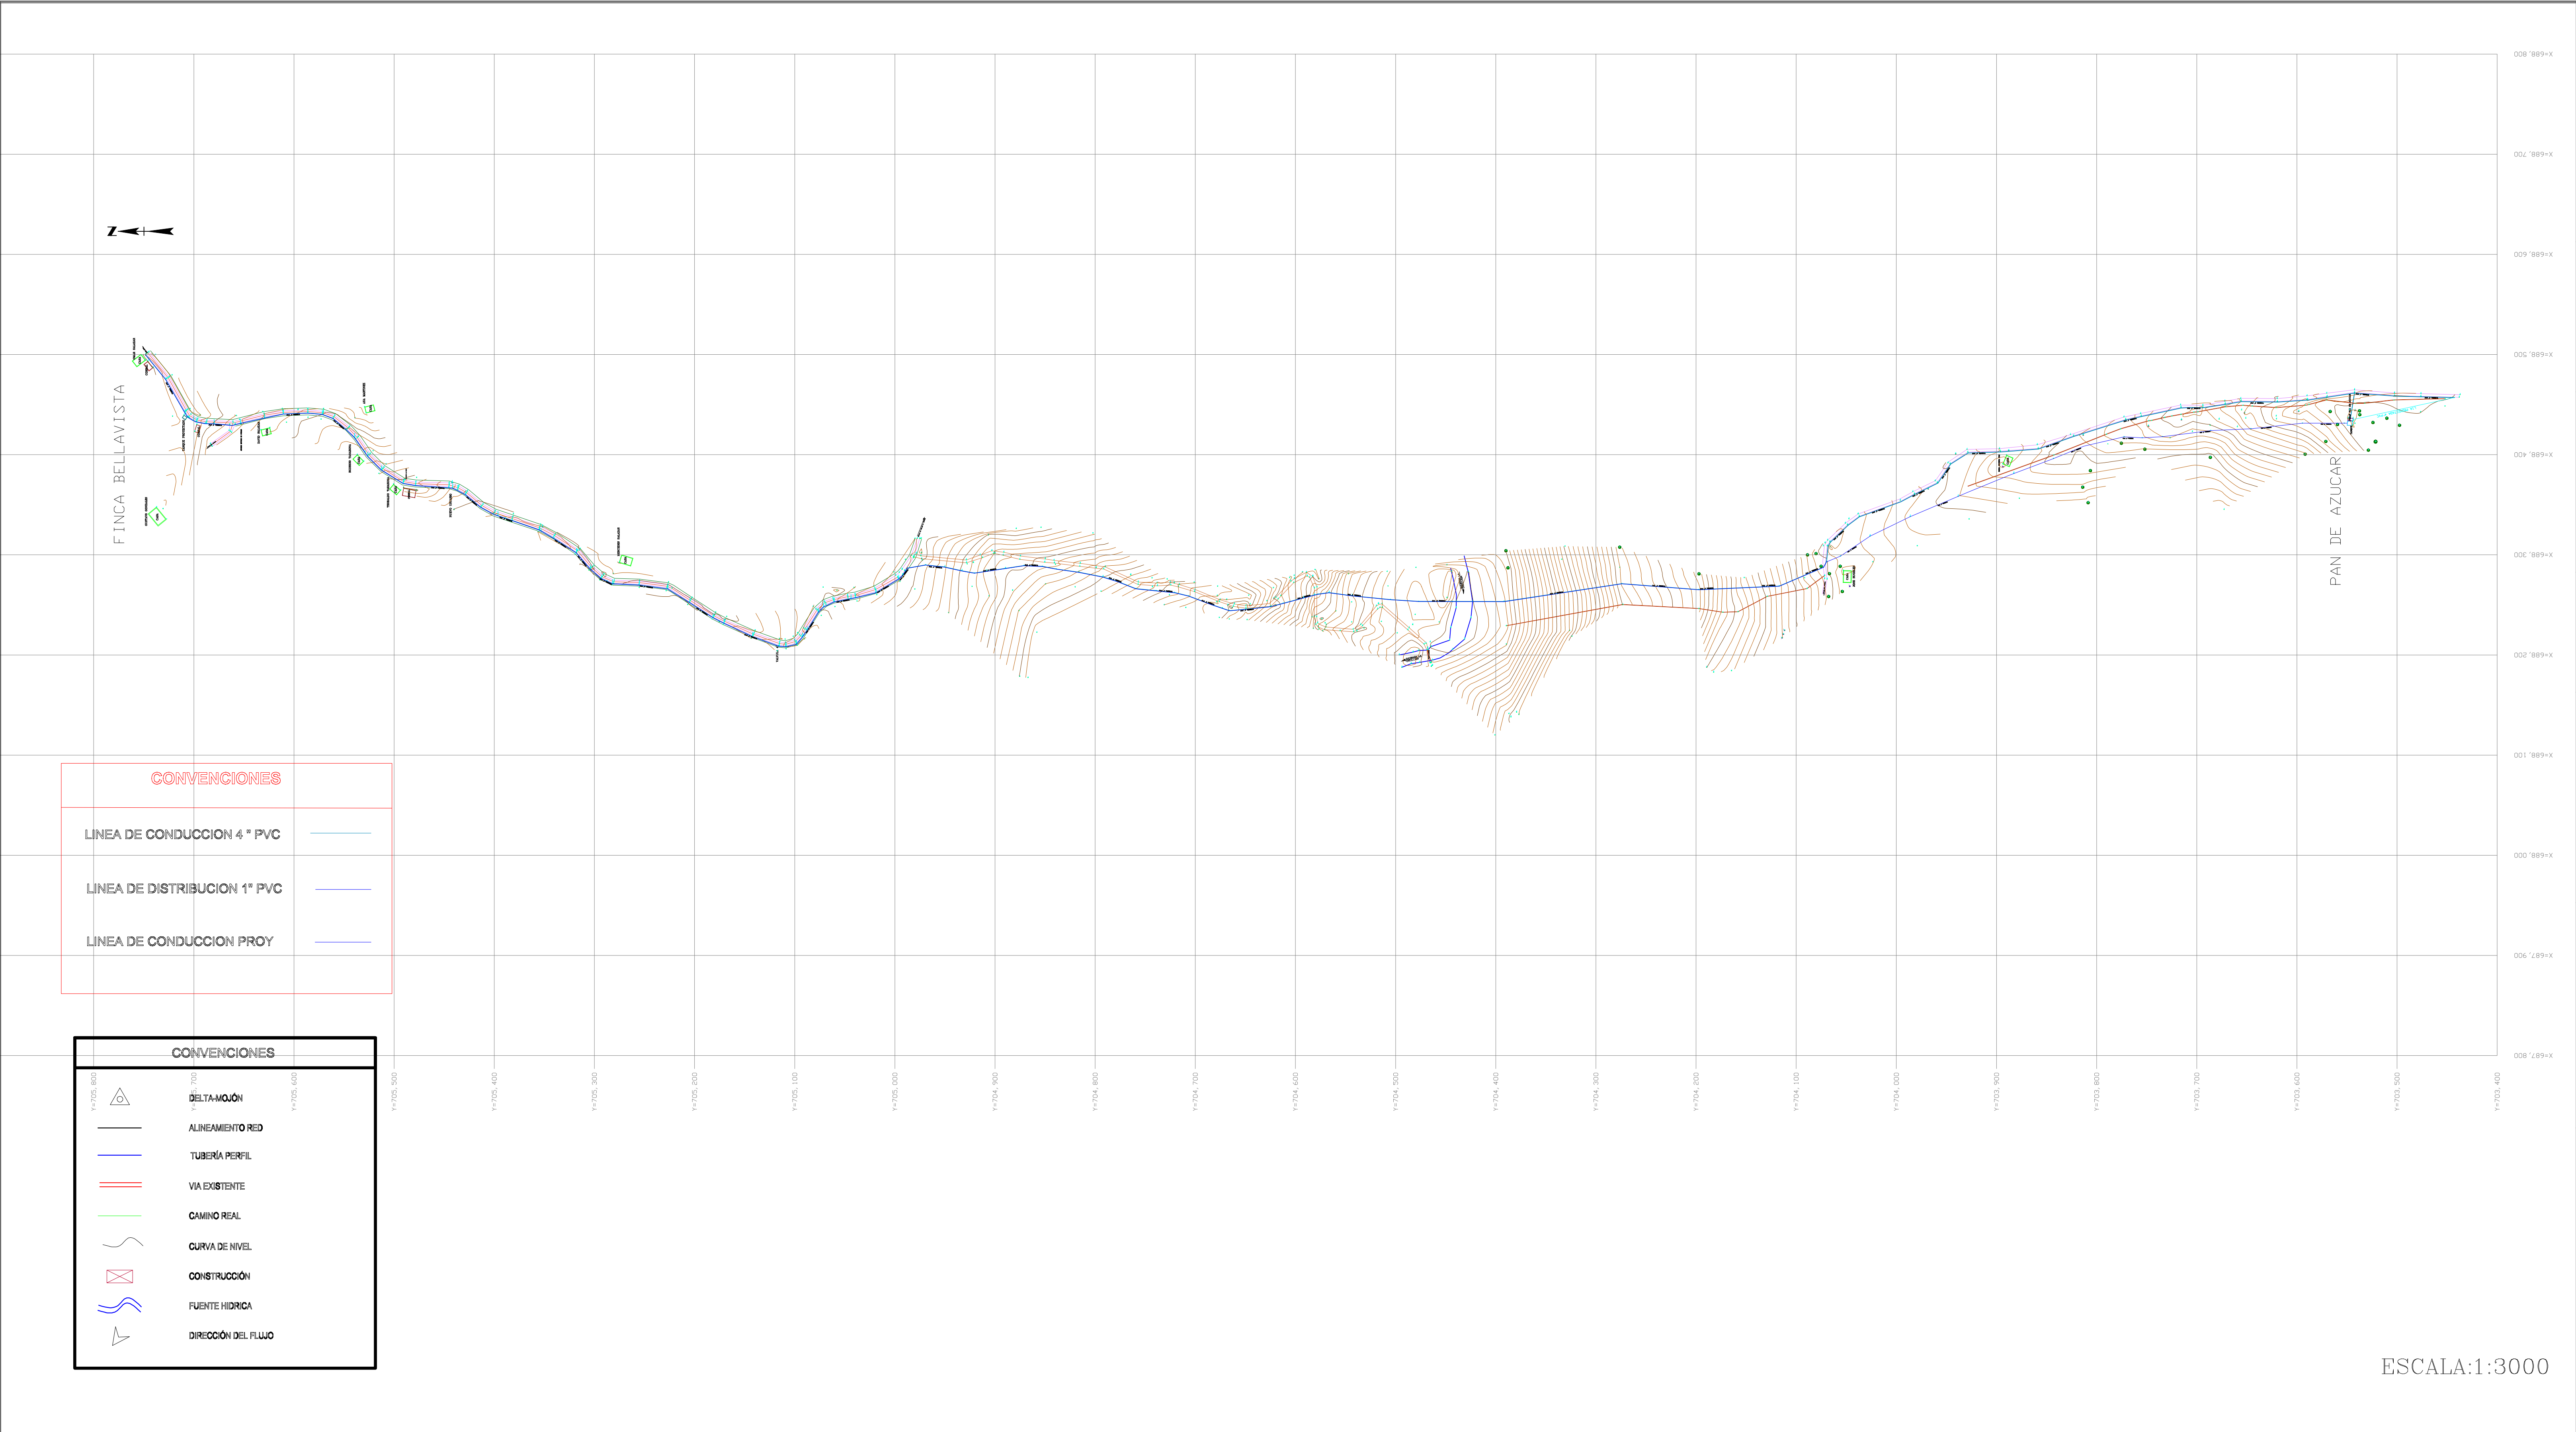

ALCALDÍA MUNICIPAL DE
PALMAS DEL SOCORRO

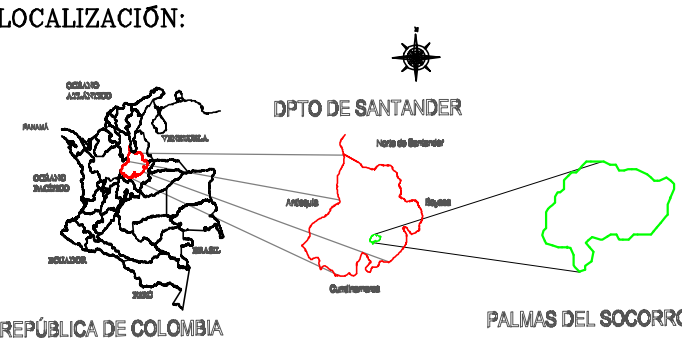

ESPACIO
LOGO DE
EMPRESA

PROYECTO:
OPTIMIZACIÓN Y CONSTRUCCIÓN DEL
ACUEDUCTO VEREDA LA
ENSILLADA-PAN DE AZUCAR
MUNICIPIO DE PALMAS DEL
SOCORRO- SANTANDER

CONTENIDO:
PLANO LEVANTAMIENTO TOPOGRAFICO
PLANTA Y PERFIL LINEA DE
CONDUCCION 4" PVC

LEVANTÓ Y ELABORÓ

TOP. FABIO HERNANDO MANRIQUE B
01-11591 BYC


APROBÓ:

ING. ESTIBENSON ROCHE

ESCALA:1:3000

PERFIL 1 LC 4" CONDUCCION LONGITUDINAL

ESCALA HORIZONTAL 1 : 1000
ESCALA VERTICAL 1 : 1000

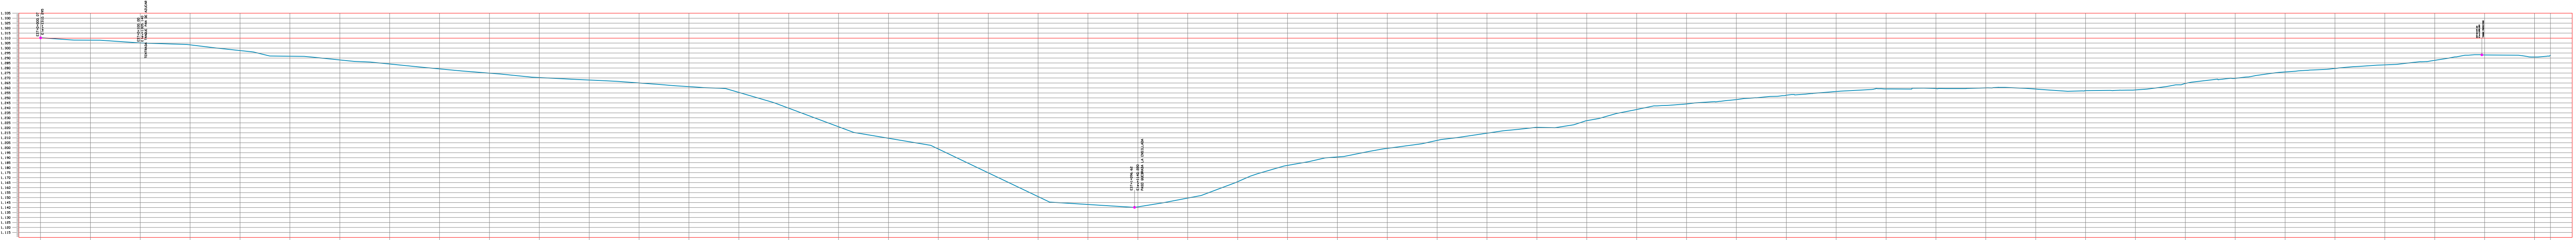

ESCALA:1:3000

PROYECCIÓN CARTOGRÁFICA:
Coordinate System: MAGNA Colombia Bogota
Projection: Transverse Mercator
Datum: MAGNA
False Easting: 1 000 000.00
False Northing: 1 000 000.00
Central Meridian: -74.0775
Scale Factor: 1.0000
Latitude Of Origin: 4.5962
Units: Meter
Origin Vertical: Geocod 2004

NOMBRE DEL ARCHIVO:
TOPOGRAFIA TANQUE LA ENSILLADA Y RED CONDUCCION

ESCALA:
INDICADAS

FECHA
SEPTIEMBRE 2025

SOLICITO:
MUNICIPIO DE PALMAS DEL SOCORRO

PLANO No.

1 DE 6