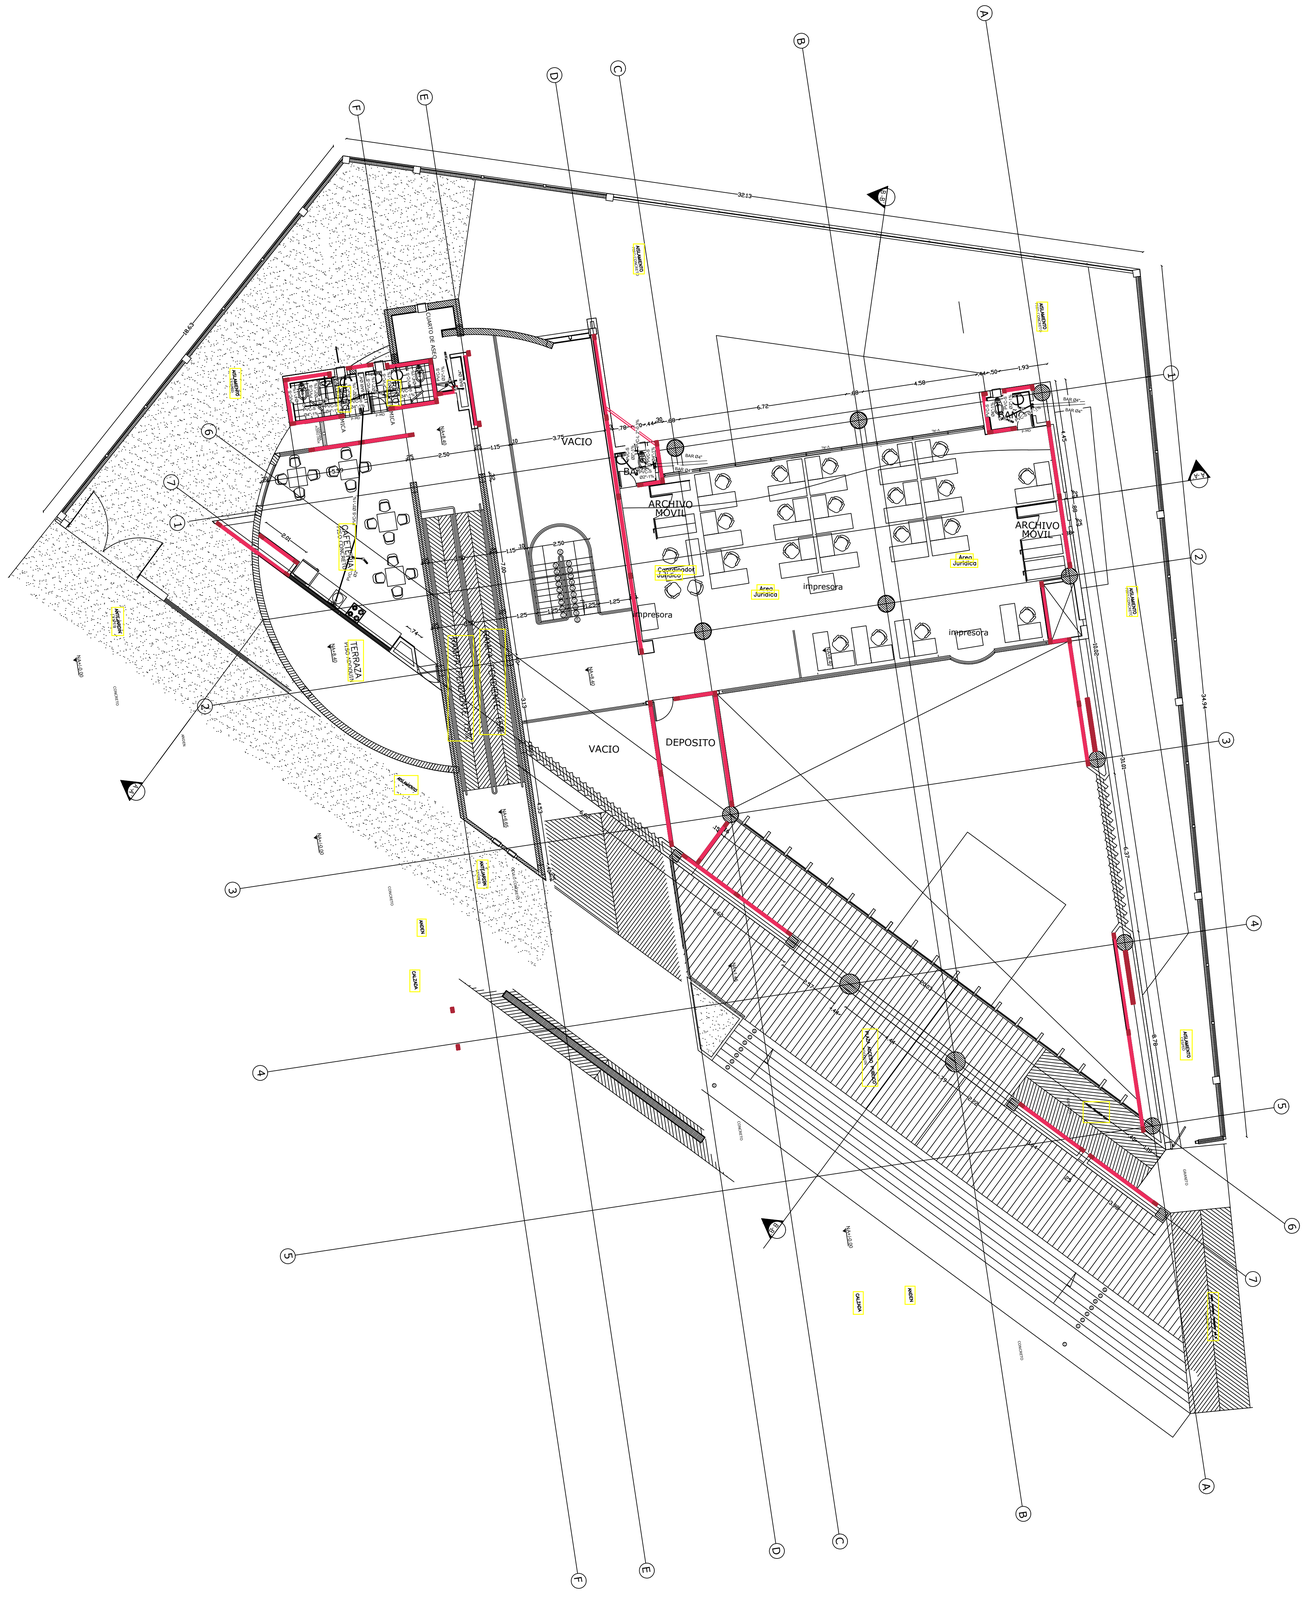

VACIO
ARCHIVO MOVIL
ARCHIVO MOVIL
impresora
impresora
impresora
Area Juridica
Coordinador Juridico
Area Juridica
VACIO
DEPOSITO
TERRAZA
ESCALERA
CUARTO DE ASEO
BAÑO
BAÑO
ASCENSOR
ASCENSOR
ASCENSOR