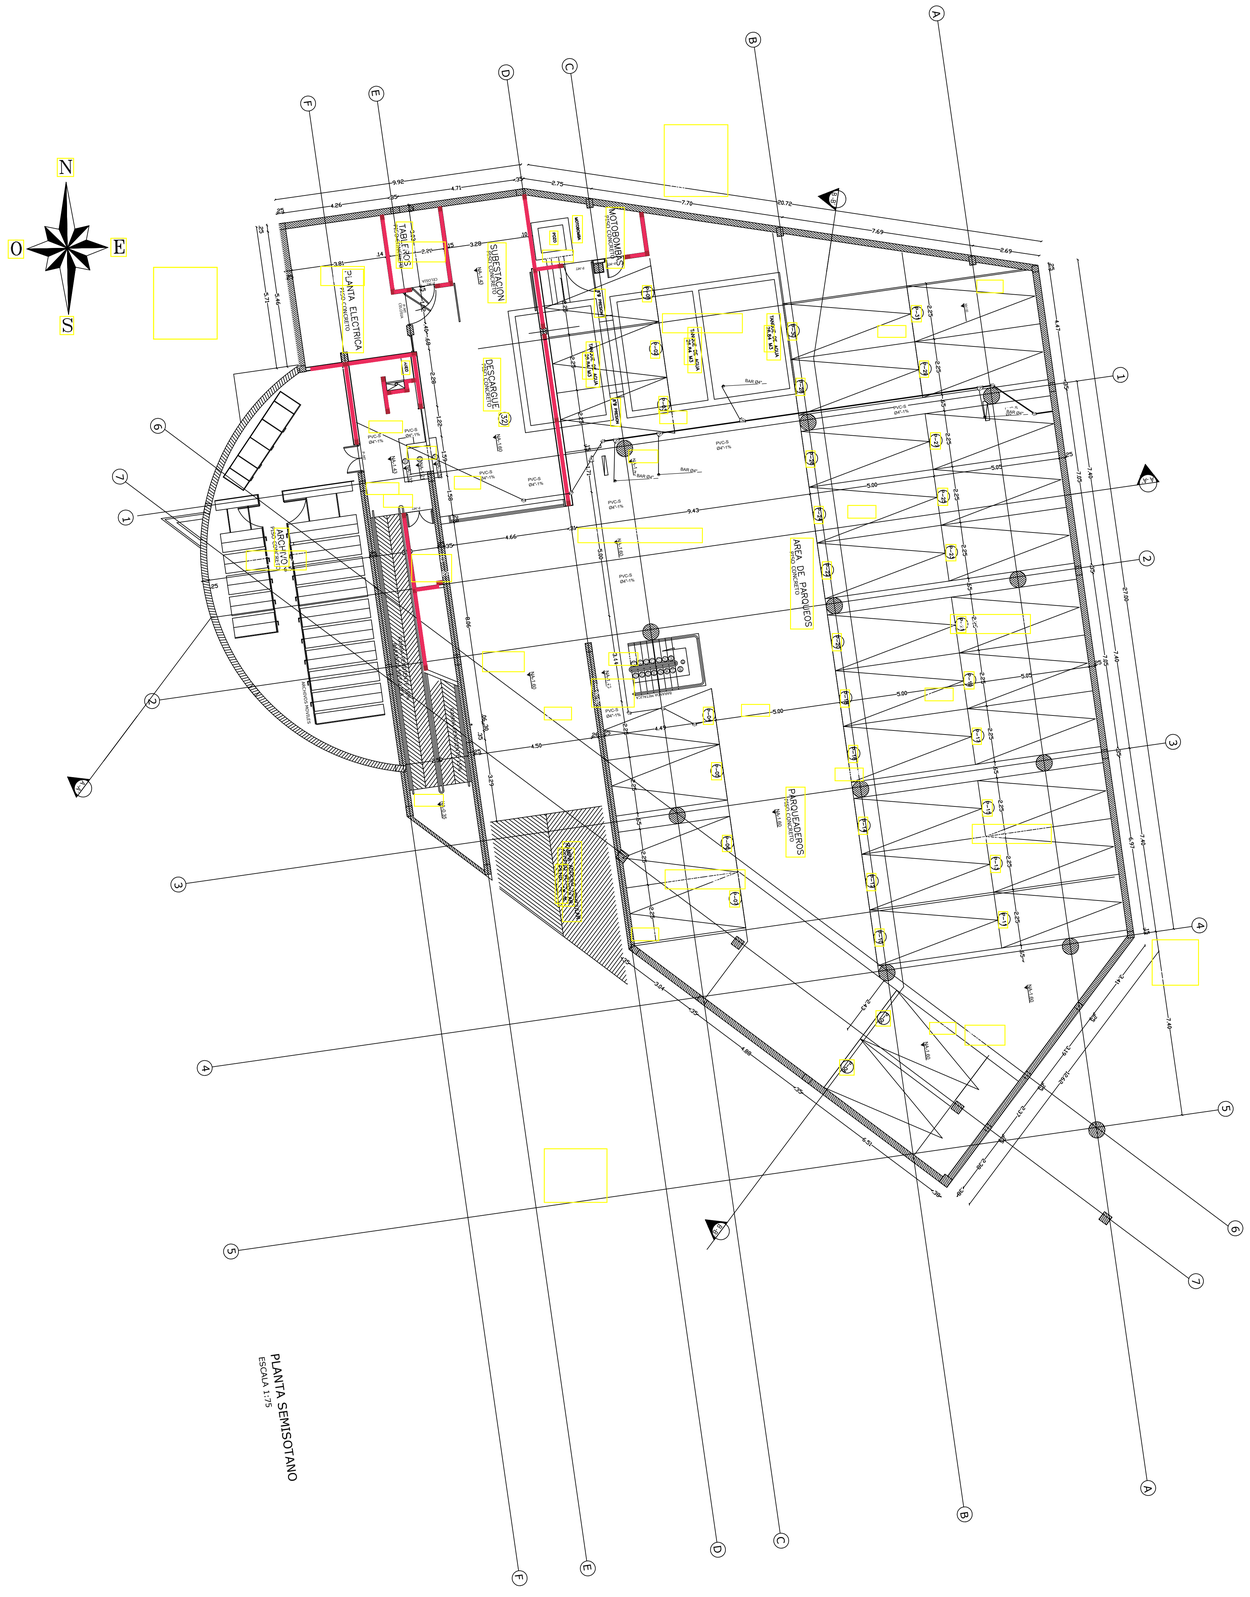


CONTRATANTE:

SNR SUPERINTENDENCIA DE NOTARIADO & REGISTRO
La guarda de la fe pública

SUPERINTENDENCIA DE NOTARIADO Y REGISTRO

OFICINA DE REGISTRO DE INSTRUMENTOS PUBLICOS

LOCACION
ÍBAGUE - TOLIMA

DIRECCION
AV. FERROCARRIL #42-131

CONTIENE:
PLANO ARQUITECTÓNICO PISO 3

CONTRATISTA:
CONSORCIO SYOC - GT

CONTRATO DE OBRA
2151-2024

INTERVENTORIA
CONSULTORES DE OCCIDENTE SAS

CONTRATO DE INTERVENTORIA
2148-2024

DIBUJO:
B. V

VoBo. APROBACIÓN INTERVENTORIA
CONSULTORES DE OCCIDENTE SAS
CONTRATO No 2148-2024

VoBo. APROBACIÓN CONTRATISTA
CONSORCIO SYOC - GT
2151-2024

MODIFICACIONES

No.	FECHA	MODIFICACIÓN

FECHA:
26 DIC 2024

ESCALA:
INDICADA

PLANO No: 04 DE: 04