

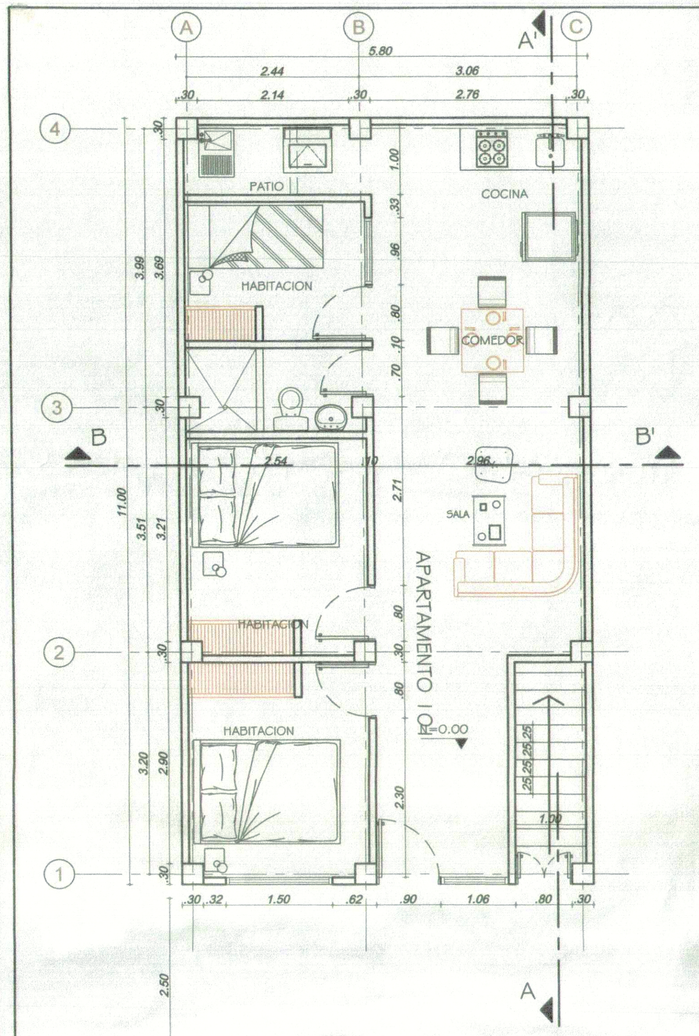



PLANTA PRIMER PISO
ESCALA 1:50

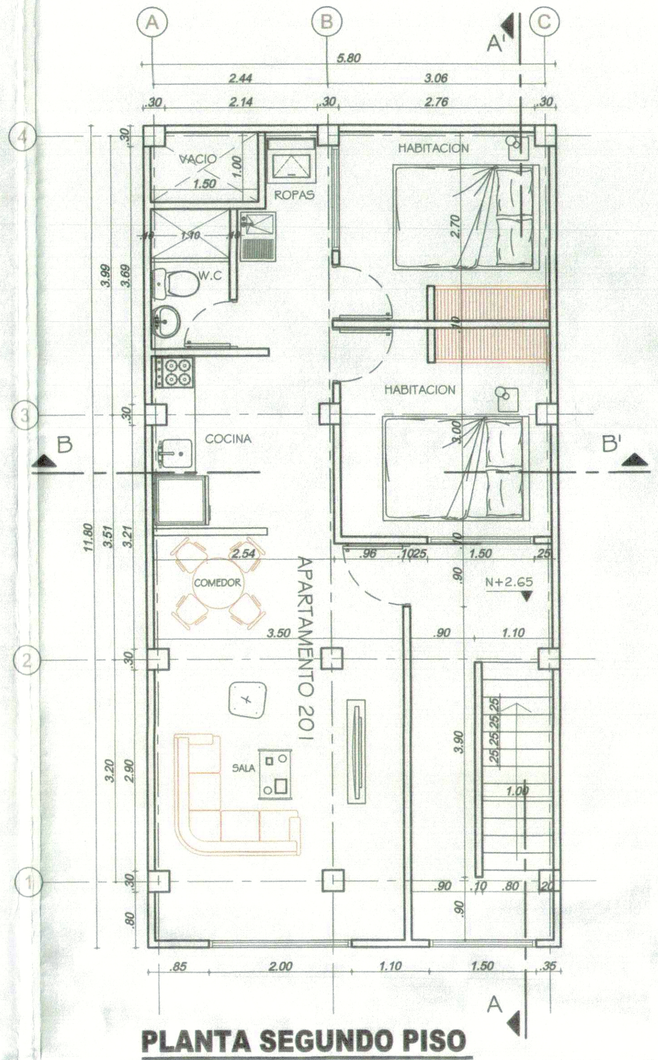


PLANTA SEGUNDO PISO
ESCALA 1:50

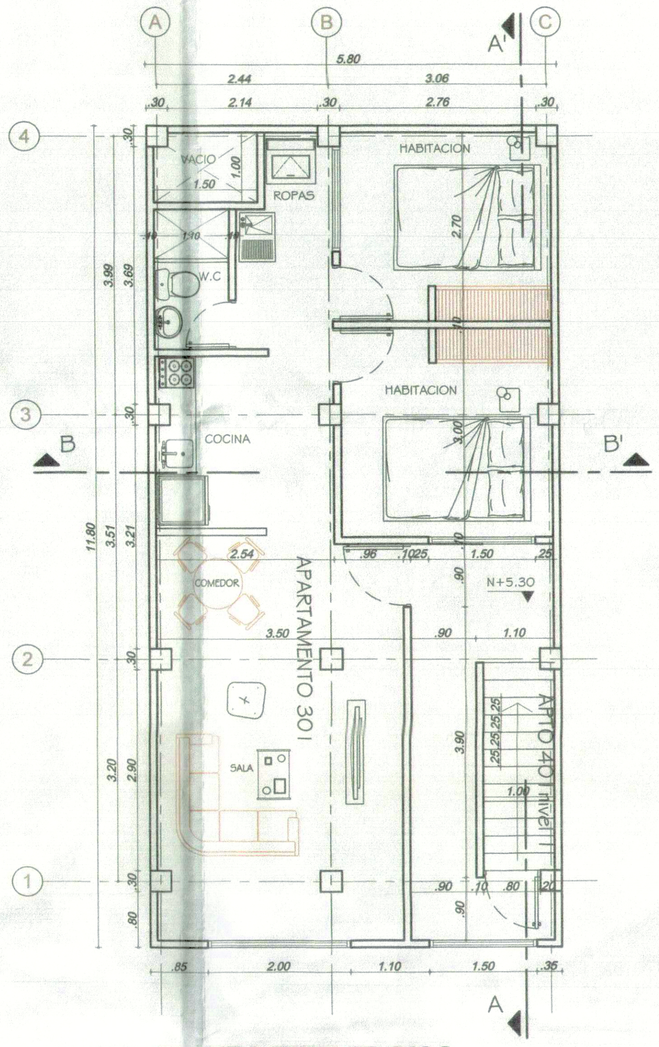


PLANTA TERCER PISO
ESCALA 1:50

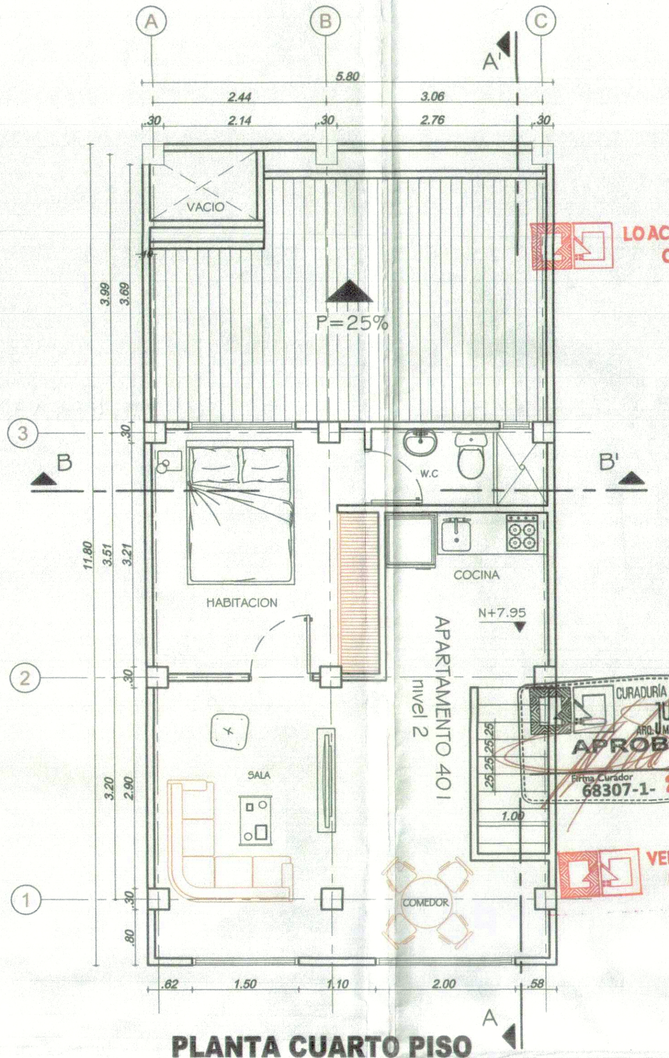

PLANTA CUARTO PISO
ESCALA 1:50

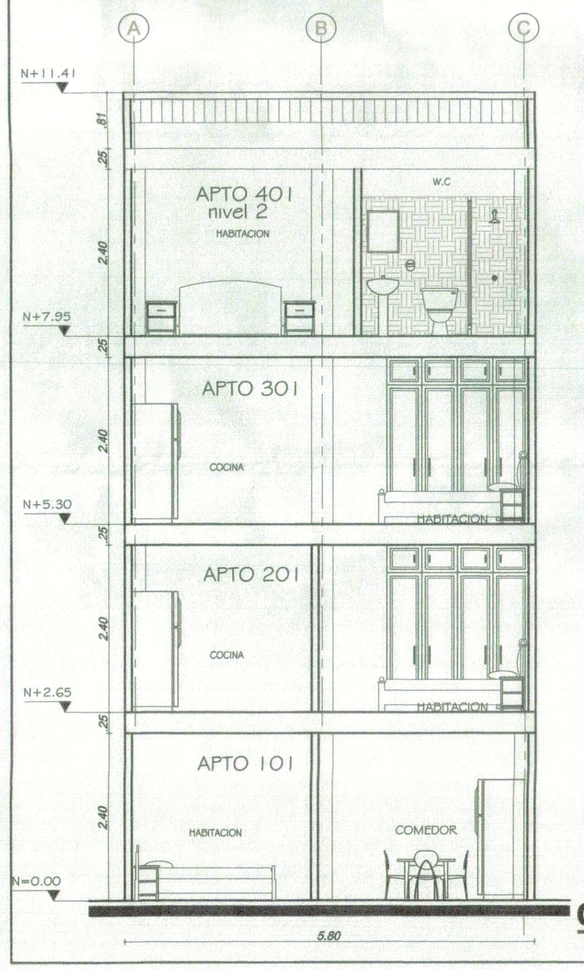


CORTE B - B'
ESCALA 1:50

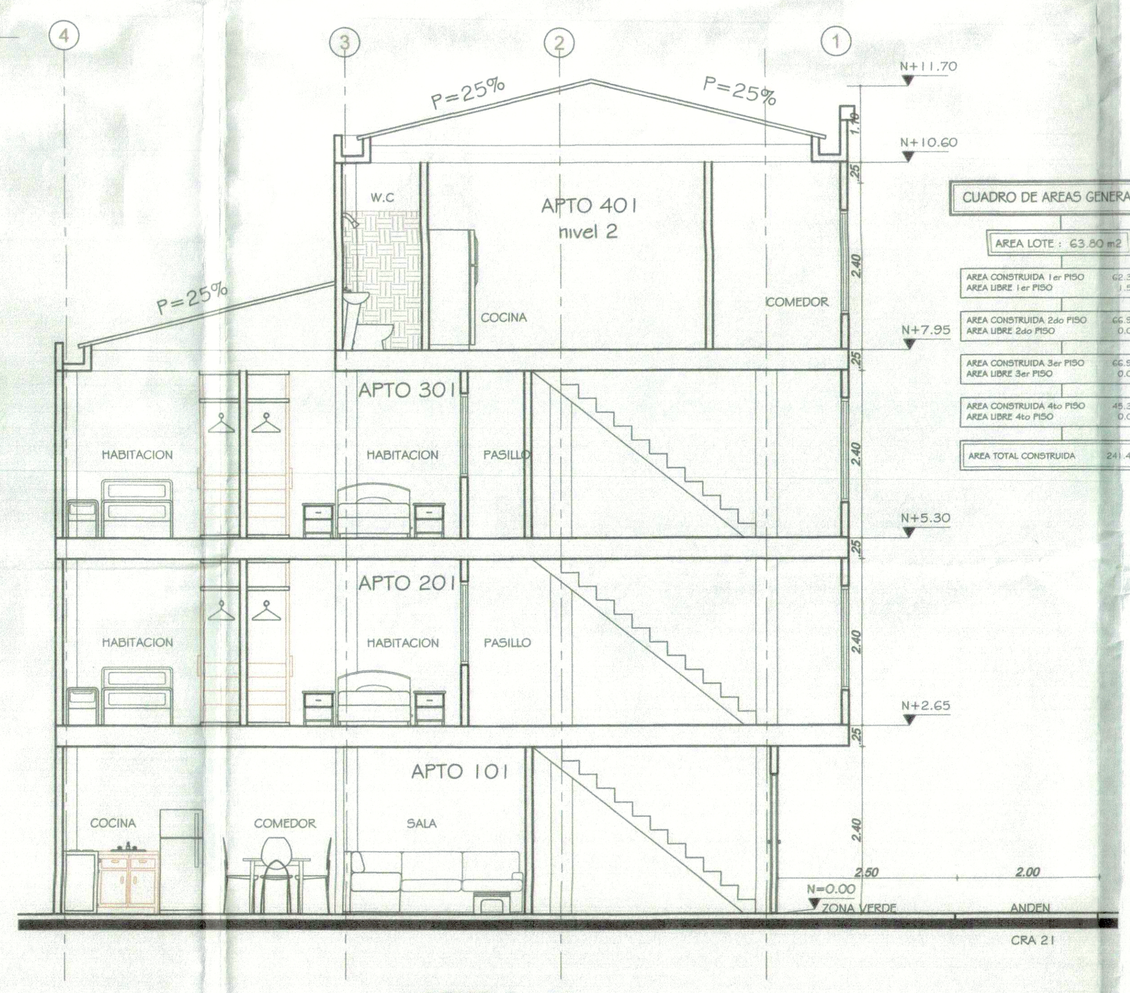


CORTE A - A'
ESCALA 1:50

CUADRO DE AREAS GENERALES	
AREA LOTE : 63.50 m2	
AREA CONSTRUIDA 1er PISO	62.30 m2
AREA LIBRE 1er PISO	1.50 m2
AREA CONSTRUIDA 2do PISO	62.30 m2
AREA LIBRE 2do PISO	0.00 m2
AREA CONSTRUIDA 3er PISO	62.30 m2
AREA LIBRE 3er PISO	0.00 m2
AREA CONSTRUIDA 4to PISO	45.30 m2
AREA LIBRE 4to PISO	0.00 m2
AREA TOTAL CONSTRUIDA	241.40 m2

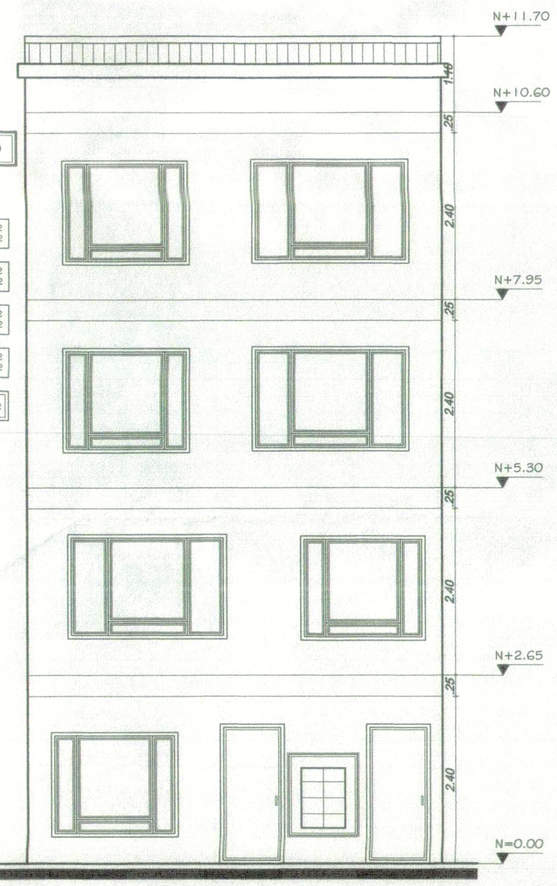

FACHADA PRINCIPAL
ESCALA 1:50

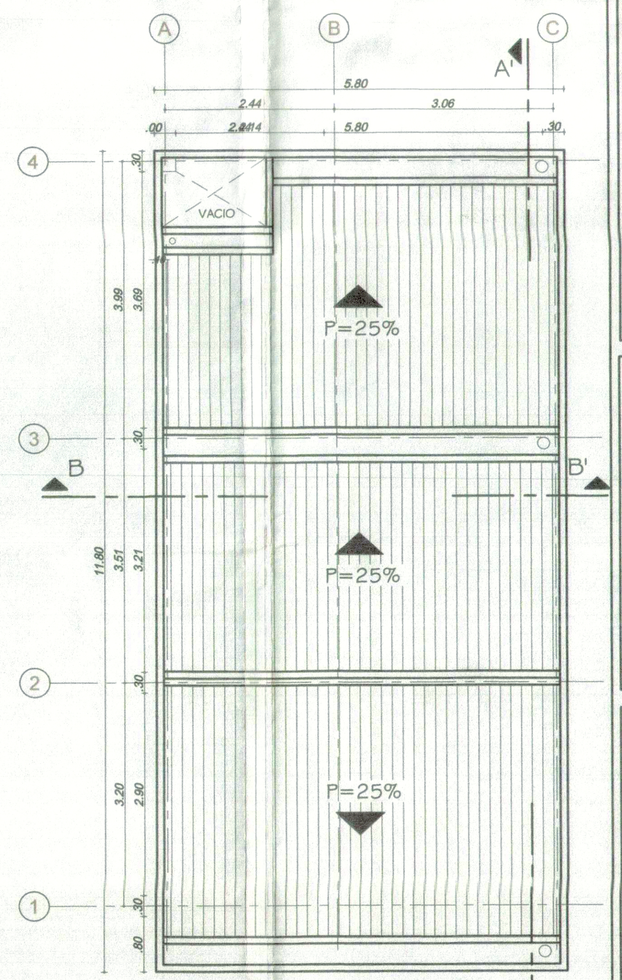

PLANTA CUBIERTAS
ESCALA 1:50

LO ACOTADO EN PLANOS SE TOMA COMO MEDIDAS CIERTAS

CURADURIA URBANA N° 1 DE FLORIDABLANCA
JUAN JOSE ARIAS CARDENAS
APROBADO
18 SEP 2020
Firma Curador
68307-1- 20-0258

VER OBSERVACIONES EN LA LICENCIA

TopoCad
Topografía - Diseño - Plotter
Calle 30 No 24 – 73 Girón Centro
Tel: 6533603 Cel: 312 3702256 – 313 8141986

RECONOCIMIENTO DE UNA CONSTRUCCION


PROPIETARIOS:

LUZ MARINA GAMBOA DE LEON
LUIS CASTELLANOS LAGUADO
OMAIRA VILLAMIZAR SIERRA

DIRECCION:
CARRERA 21 # 10 B - 27
VILLAS DE SAN JUAN
MUNICIPIO DE BUCARAMANGA

CODIGO PREDIAL 0103019600016901
MATRICULA INMOBILIARIA 300-249177

LOCALIZACION

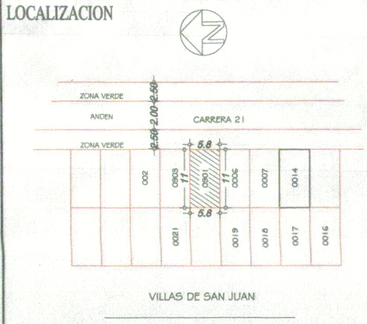

VILLAS DE SAN JUAN

CONTIENE:

PLANTA PRIMER PISO
PLANTA SEGUNDO PISO
PLANTA TERCER PISO
PLANTA CUARTO PISO
CORTES A-A' y B-B'
FACHADA PRINCIPAL
CUADRO DE AREAS
LOCALIZACION

DISEÑO:

ARQ. NINOV CASTILLA IBAÑEZ
MATRICULA Nº A66 #2006-a1206467

ESCALA:	FECHA:
1:50	SEPTIEMBRE 2020

DIBUJO
FREDY IGNACIO HERNANDEZ S.
CEL 312-3702256

68307-1- 20-0259