

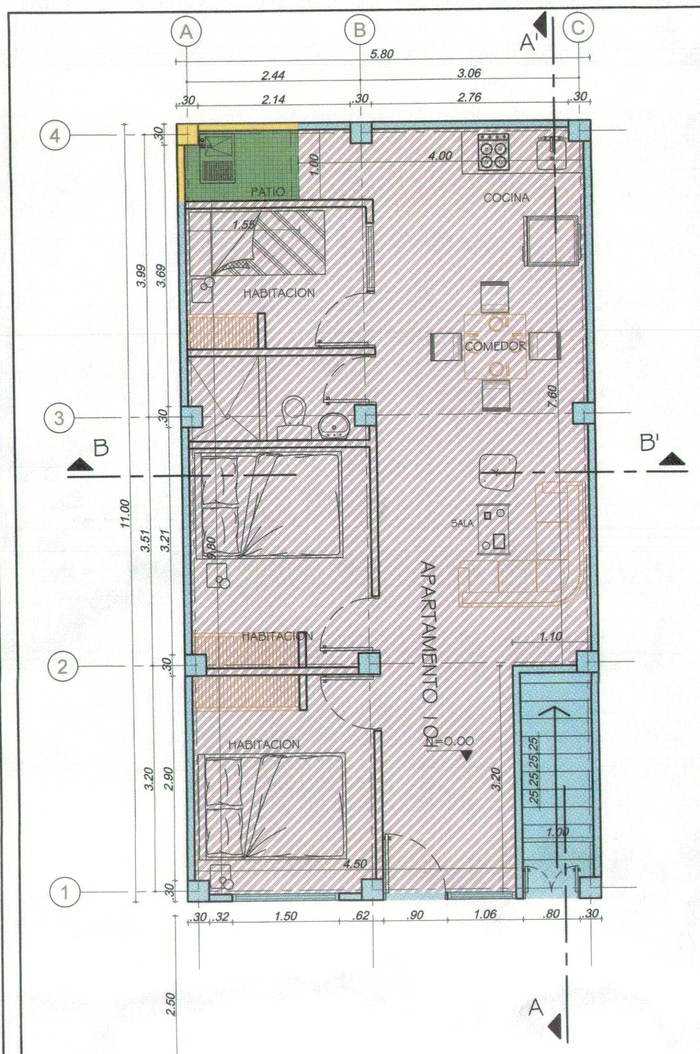



PLANTA PRIMER PISO
ESCALA 1:50

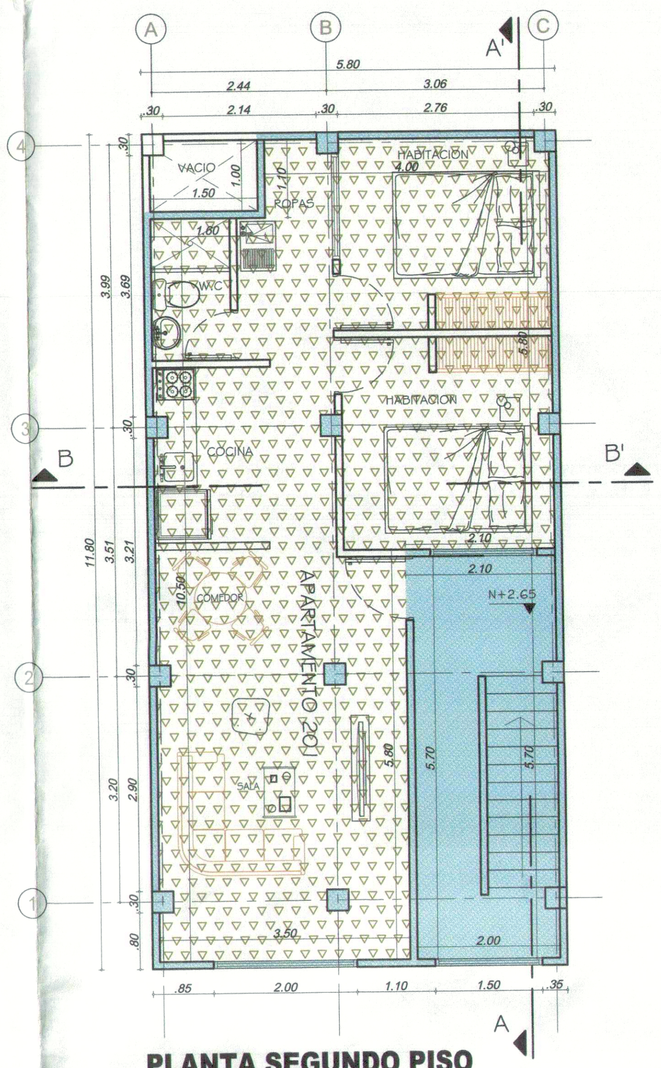


PLANTA SEGUNDO PISO
ESCALA 1:50

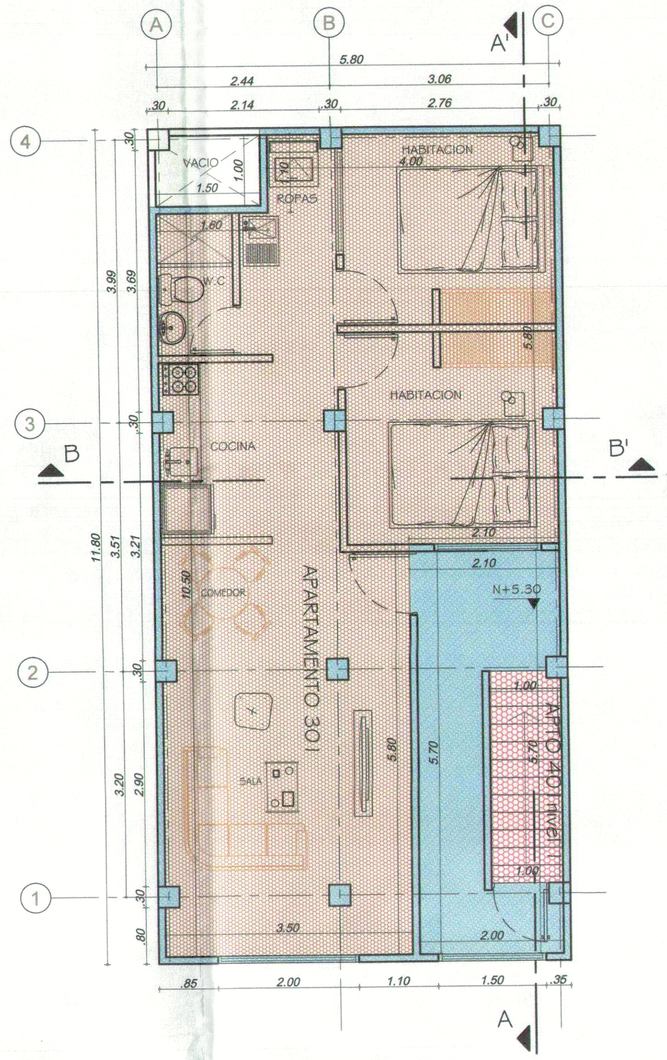

PLANTA TERCER PISO
ESCALA 1:50

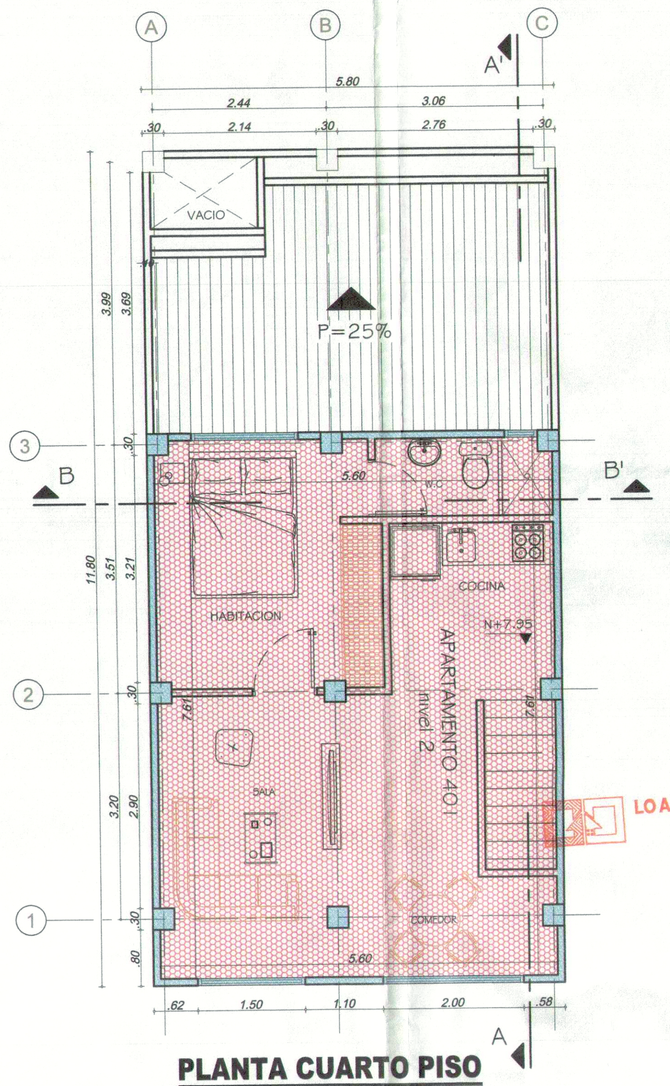

PLANTA CUARTO PISO
ESCALA 1:50

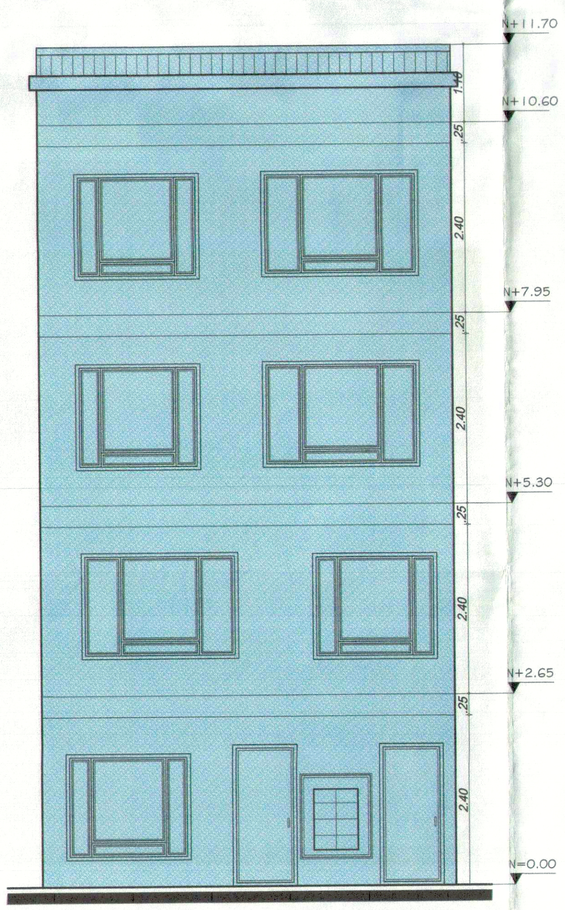

FACHADA PRINCIPAL
ESCALA 1:50


CUADRO DE AREAS GENERALES

AREA LOTE : 63.80 m2	
AREA CONSTRUIDA 1 er PISO	62.30 m2
AREA LIBRE 1 er PISO	1.50 m2
AREA CONSTRUIDA 2do PISO	66.90 m2
AREA LIBRE 2do PISO	0.00 m2
AREA CONSTRUIDA 3er PISO	66.90 m2
AREA LIBRE 3er PISO	0.00 m2
AREA CONSTRUIDA 4to PISO	45.30 m2
AREA LIBRE 4to PISO	0.00 m2
AREA TOTAL CONSTRUIDA	241.40 m2

CUADRO DE AREAS PROPIEDAD HORIZONTAL

AREA DEL LOTE 63.80 M2

PISO	DESCRIPCION	AREA P. CONST	AREA P. LIBRE	AREA TOTAL PRIV. X PISO	AREA COMUN CONST.	AREA COMUN LIBRE	AREA TOTAL X PISO
PISO 1	APTO 101	54.76 M2	1.19 M2	55.95 M2	7.54 M2	0.31 M2	62.30 M2
PISO 2	APTO 201	50.41 M2	0.00 M2	50.41 M2	16.49 M2	0.00 M2	66.90 M2
PISO 3	APTO 301	50.41 M2	0.00 M2	53.39 M2	13.51 M2	0.00 M2	66.90 M2
	APTO 401 NIVEL 1	2.98 M2					
PISO 4	APTO 401 NIVEL 2	42.05 M2	0.00 M2	42.05 M2	3.25 M2	0.00 M2	45.30 M2
AREAS TOTALES		200.61 M2	1.19 M2	201.80 M2	40.79 M2	0.31 M2	241.40 M2

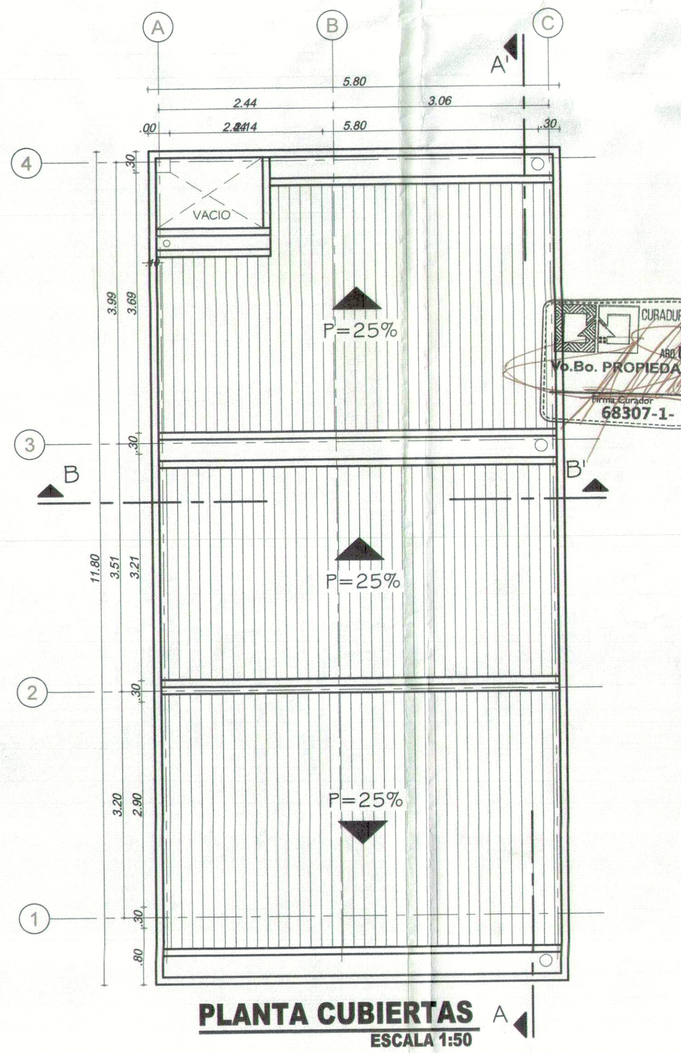

PLANTA CUBIERTAS
ESCALA 1:50

OK

TopoCad
Topografía - Diseño - Plotter
Calle 30 No 24 – 73 Girón Centro
Tel: 6833983 Cel: 312 3702256 – 313 8141886

VISTO BUENO DE PROPIEDAD HORIZONTAL

PROPIETARIOS:


LUZ MARINA GAMBOA DE LEON
LUIS CASTELLANOS LAGUADO
OMAIRA VILLAMIZAR SIERRA

LO ACOTADO EN PLANOS ES COMO MEDIDAS CIERTAS

DIRECCION:
CARRERA 21 # 10 B - 27
VILLAS DE SAN JUAN
MUNICIPIO DE BUCARAMANGA

CODIGO PREDIAL 0103019600016901
MATRICULA INMOBILIARIA 300-249177

LOCALIZACION

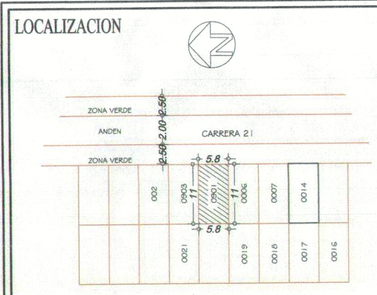

CONTIENE:

PLANTA PRIMER PISO
PLANTA SEGUNDO PISO
PLANTA TERCER PISO
PLANTA CUARTO PISO
CORTES A-A' y B-B'
FACHADA PRINCIPAL
CUADRO DE AREAS
LOCALIZACION

DISEÑO:

ARQ. NIXON CASTILLA IBAÑEZ
MATRICULA Nº A66172006 – 91298967

ESCALA:	FECHA:
1:50	SEPTIEMBRE 2020

DIBUJO
FREDY IGNACIO HERNANDEZ S.
CEL 312-3702256

68307-1- 20-0233