

2059223 24 SEP 2020 DISEÑO DE ILUMINACION FASE 2

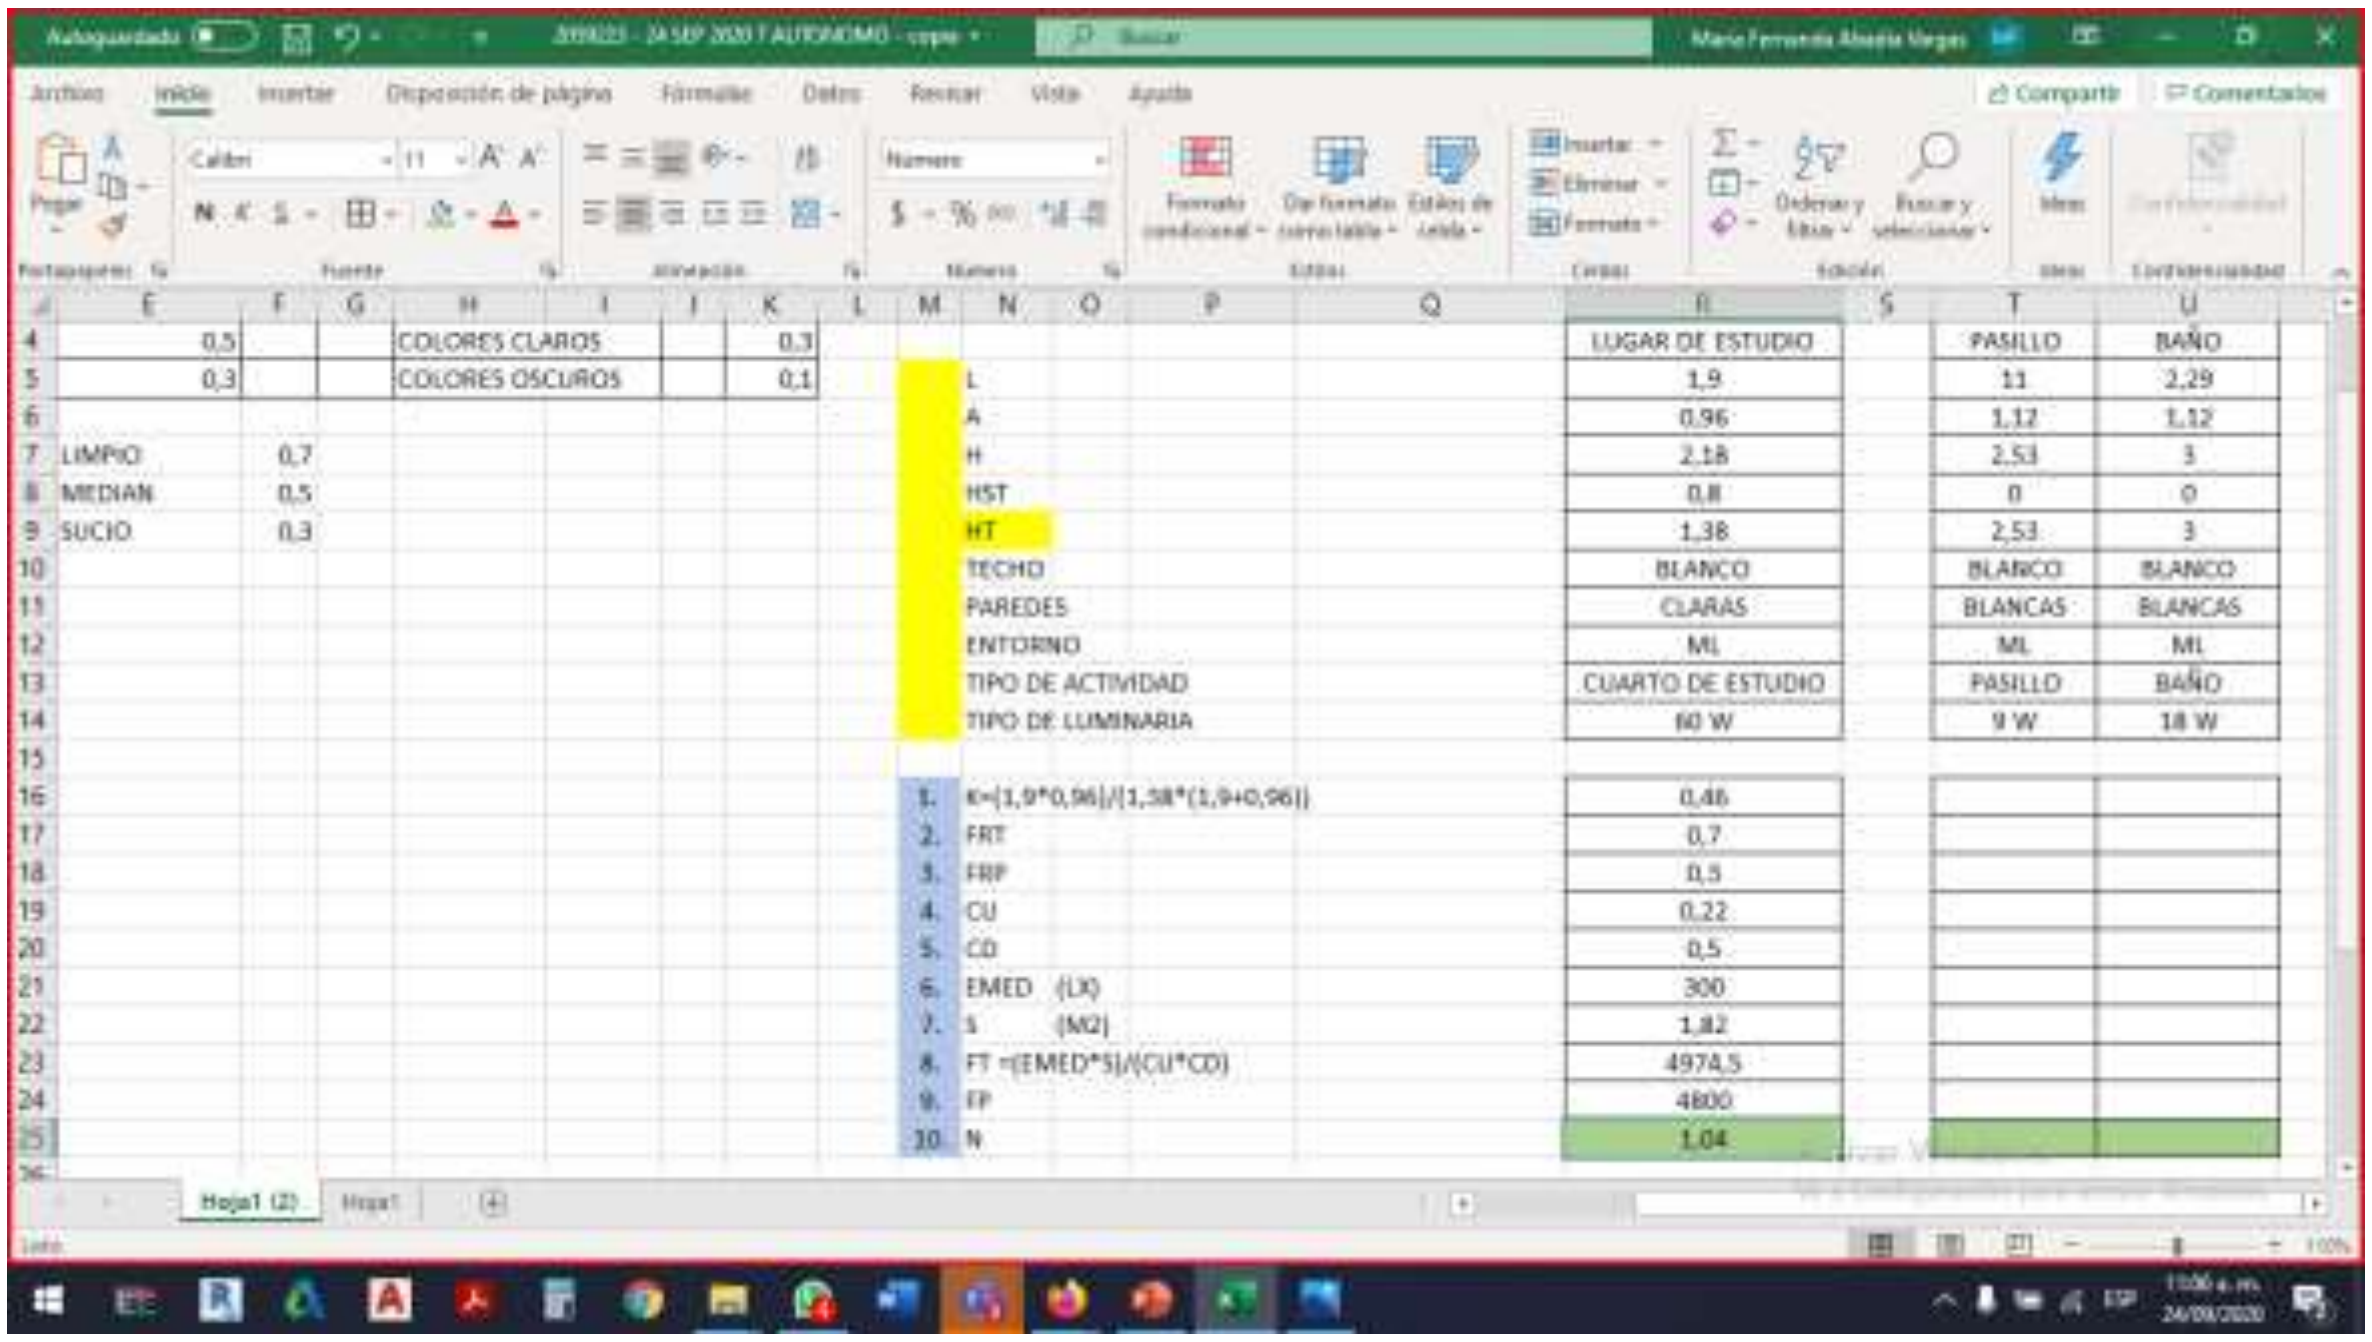

0,5	COLORES CLAROS	0,3
0,3	COLORES OSCUROS	0,1

LIMPIO	0,7
MEDIAN	0,5
SUCIO	0,3

		LUGAR DE ESTUDIO	PASILLO	BAÑO
	L	1,9	11	2,29
	A	0,96	1,12	1,12
	H	2,18	2,53	3
	HST	0,8	0	0
	HT	1,38	2,53	3
	TECHO	BLANCO	BLANCO	BLANCO
	PAREDES	CLARAS	BLANCAS	BLANCAS
	ENTORNO	ML	ML	ML
	TIPO DE ACTIVIDAD	CUARTO DE ESTUDIO	PASILLO	BAÑO
	TIPO DE LUMINARIA	60 W	9 W	18 W
1.	K=(1,9*0,96)/(1,38*(1,9+0,96))	0,46		
2.	FRT	0,7		
3.	FRP	0,5		
4.	CU	0,22		
5.	CD	0,5		
6.	EMED (LX)	300		
7.	S (M2)	1,82		
8.	FT =(EMED*S)/(CU*CD)	4974,5		
9.	FP	4800		
10.	N	1,04		

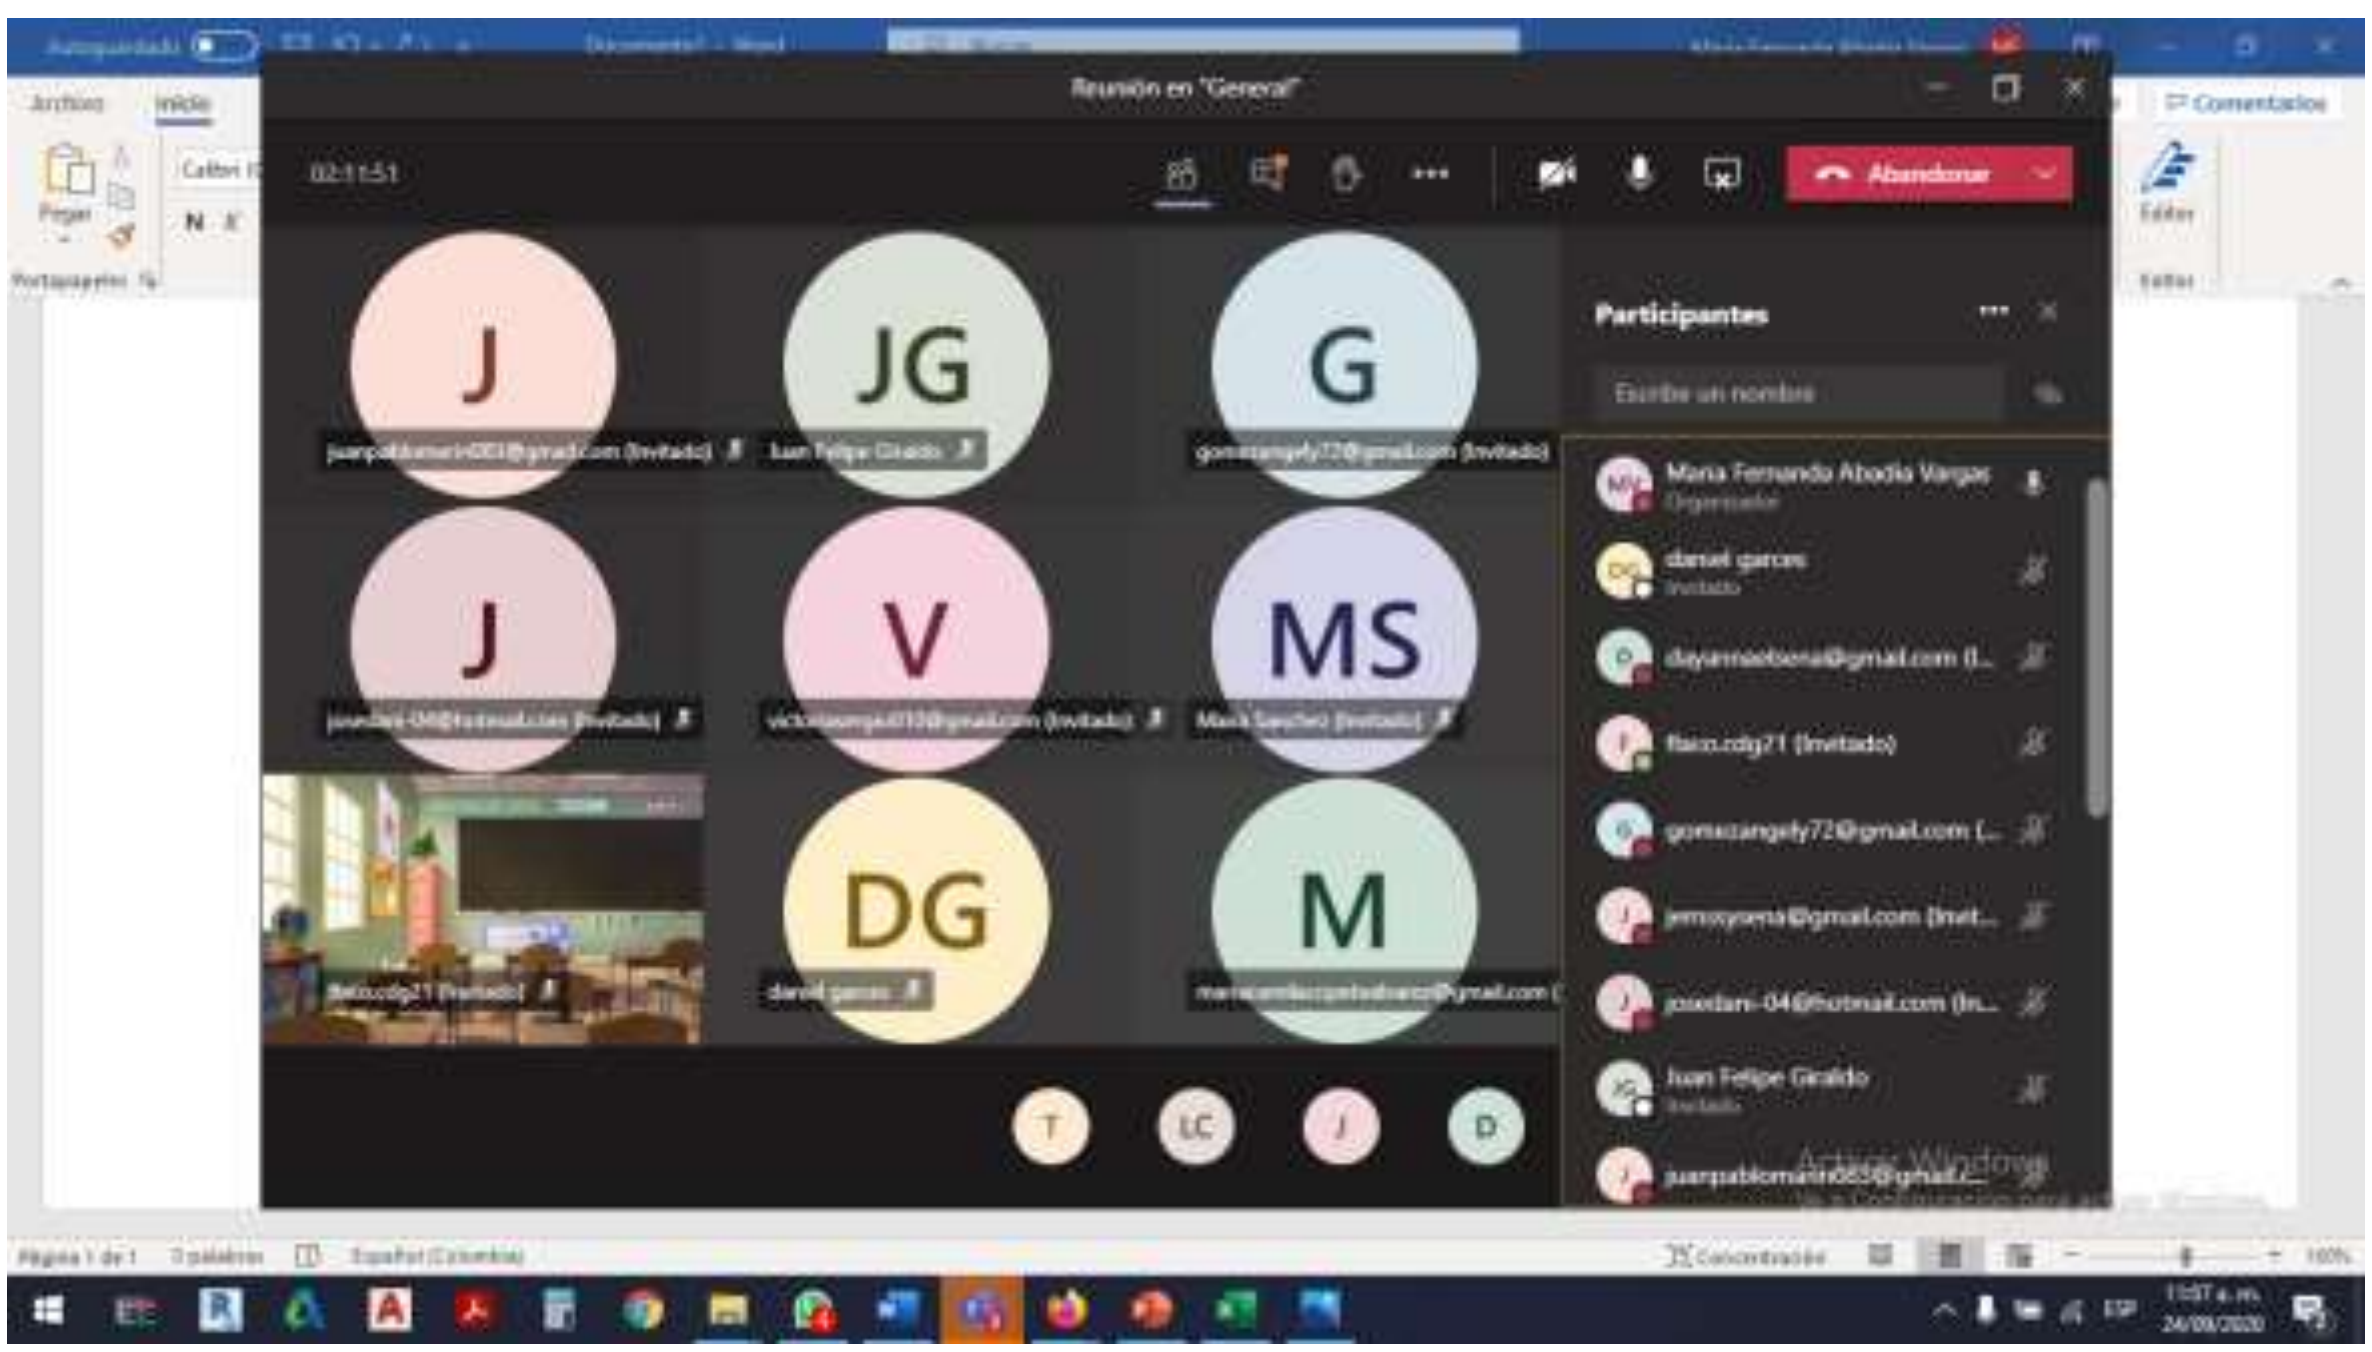


Reunión en "General"
02:12:31
Abandonar
Participantes
Escribe un nombre
Juan Felipe Giraldo
Luisa Cobo
Maira Sanchez (Invitado)