

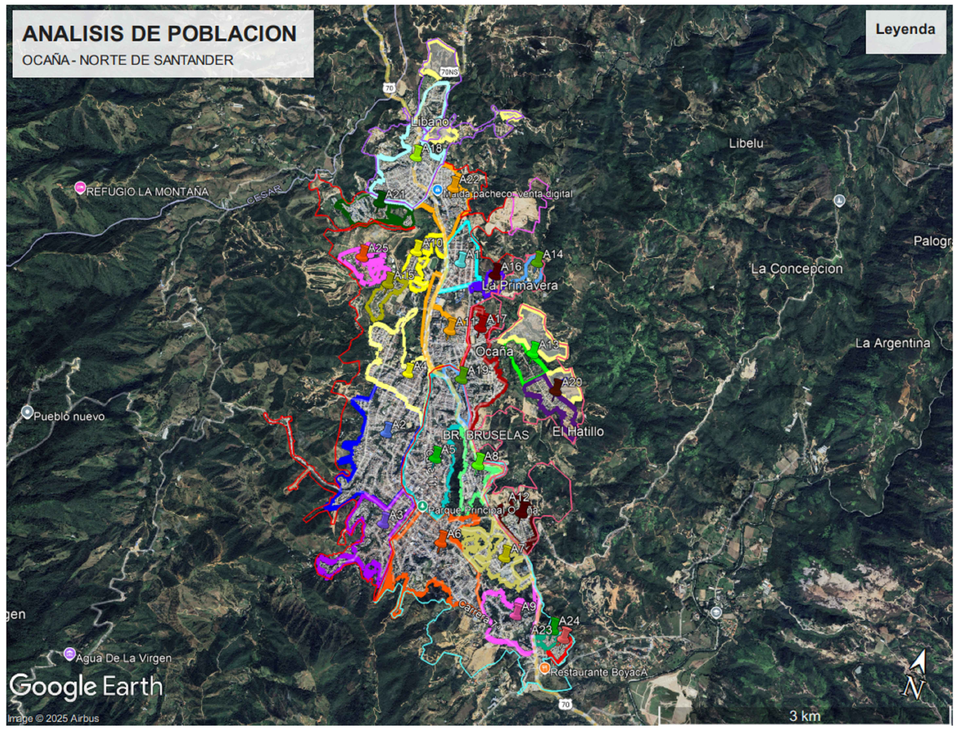


ITEMS	Barrio o Sector	Vertiente	Hectareas	Hectareas Ocupada	% Area ocupada	Habitante promedio	% de Ocupacion	Promedio de familia por area revisada	Area de lote promedio (m2)	No de lotes por Hectarea	No de viviendas sector	No de Habitantes
A1	La primavera y Buenos aires	Rio Tejo	25	25	100%	3.3	75.0%	2	186	40	1,512	4,990
A2	juan23, la torcoroma, tejarito, 20 julio, la modelo, urb marina, cementerio, camilo torres, nueva españa, Marabelito, santa marta.	Rio tejo	83	74.68	90%	3.3	71.6%	1.4	105	68	5,099	16,827
A3	Las alcantarillas, la luz,polar, villa nueva, san fermin, la pradera, el molino, la favorita, la costa	Rio Chiquito	42	38.14	91%	3.3	70.8%	1.8	145	49	2,372	7,827
A4	Marabel, los lagos, landia, cuarto centenario, primero de mayo,san rafael	Rio Tejo	43.9	40.65	93%	3.3	71.8%	1.5	120	60	2,619	8,643
A5	bruselas, san agustin, la luz	Rio Chiquito	64.6	61.85	96%	3.3	69.4%	1.5	140	50	3,196	10,548
A6	El Carretero, San francisco, el bambo, el carbon, 12 de octubre, el ramal, palomar	Rio Chiquito	76.2	70.42	92%	3.3	72.5%	1.3	140	52	3,439	11,349
A7	Libardo alonso, el poblado, camino real, tierra santa	Rio Chiquito	23.9	23.9	100%	3.3	75.0%	1.3	86	87	2,032	6,706
A8	Cristo Rey y aledaños	Rio Chiquito	17.3	14.37	83%	3.3	72.0%	1.3	109	66	888	2,932
A9	Cuesta blanca y alrededores	Rio Chiquito	25.22	19.14	76%	3.3	70.0%	1	80	88	1,172	3,869
A10	Atras del estadio	Rio tejo	12.3	10.8	88%	3.3	75.0%	1.4	120	63	709	2,339
A11	Avenida Cañaveral	Rio Tejo	35.8	28	78%	3.3	70.0%	1.3	130	54	1,372	4,528
A12	Ciudadela deportiva	Hatillo	15.7	15.7	100%	3.3	75.0%	1.3	80	94	1,435	4,736
A13	Hatillo	Hatillo	13	13	100%	3.3	70.0%	1	2,400	3	27	88
A14	La castillana	Hatillo	5.9	3.36	57%	3.3	75.0%	1	800	9	24	78
A15	Las acacias	Rio Tejo	9.1	9.1	100%	3.3	75.0%	1	850	9	60	199
A16	Parque 34	Rio Tejo	5.88	5.88	100%	3.3	70.0%	4	200	35	576	1,902
A17	Provenza, el dorado	Hatillo	38	33.92	89%	3.3	76.7%	1.6	110	70	2,901	9,574
A18	Zona Norte	Sta Clara	32.1	27.49	86%	3.3	76.5%	1.4	100	77	2,254	7,439
A18	Colinas de la provincia	Sta Clara	15.5	13.58	88%	3.3	85.0%	1	100	85	981	3,238
A18	Acentamiento humano la Ylantes lazaranda	Sta Clara	13.7	9.66	71%	3.3	80.0%	1	100	80	618	2,040
A19	Simon bolivar y aledanas	Rio Chiquito	8.8	7.36	84%	3.3	75.0%	1.1	100	75	455	1,503
A20	Transparencia	Hatillo	15	13	87%	3.3	75.0%	1	70	107	1,045	3,447
A21	Villa elvia, los sauces	Rio Tejo	18	16.76	93%	3.3	71.6%	1.3	105	68	1,064	3,511
A22	Villa paraiso, Los cristales, la gloria, villamar, la peña.	Rio Tejo	27	23.8	88%	3.3	72.3%	1.4	115	63	1,513	4,993
A23	Olivos	Rio Chiquito	4.56	4.56	100%	3.3	75.0%	1.5	100	75	385	1,270
A24	Belen	Rio Chiquito	3.62	3.62	100%	3.3	75.0%	1.5	128	59	239	787
A25	Torres del cable	Rio Tejo	19	19	100%	3.3	75.0%	1	1,000	8	107	353
	Total											125,714

Vertientes	Poblacion	Porcentaje	Area(Ha)
Rio Chiquito	2,057	85.365%	8
Rio Tejo	353	14.635%	19
Hatillo	0	0.000%	0
Sta Clara	0	0.000%	0
Total	2,410	100.000%	27
A Total	27		
Hab x Ha Ocupada	89		

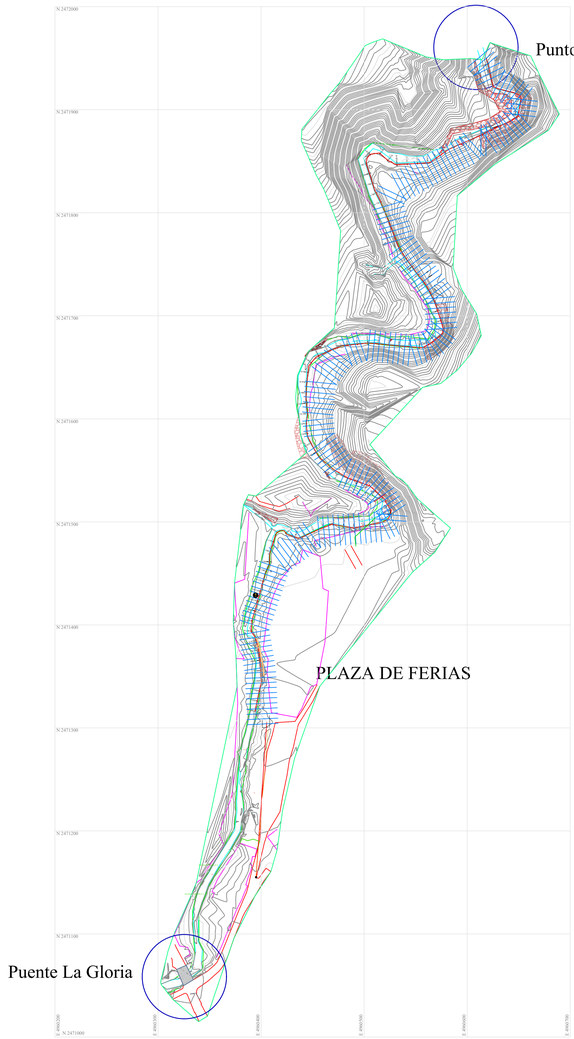

ZONA DE ESTUDIO PARA DEFINIR COTA DE INUNDACIÓN Y SOCAVACIÓN DESDE EL PUENTE LA GLORIA HASTA 1200 mts, AGUAS ABAJO SOBRE EL RÍO TEJO

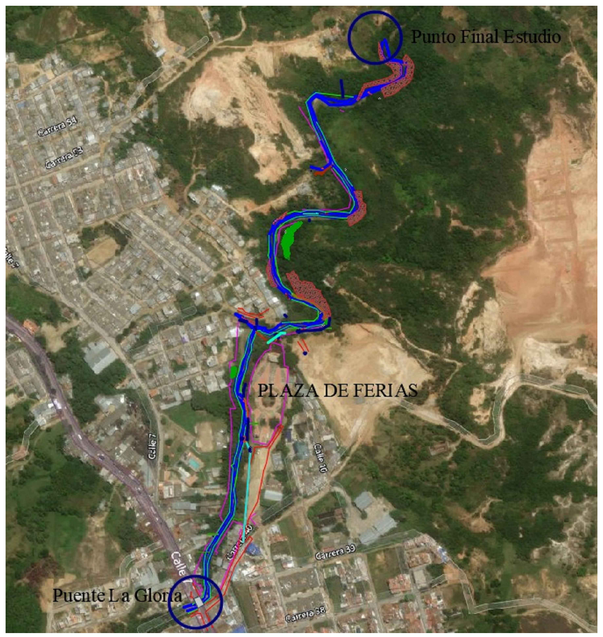

ALCALDÍA DE OCAÑA 2024-2027

Alcaldía Municipio de Ocaña :

EMIRO CAÑIZARES PLATA
Alcalde

Proyecto :

CONSTRUCCIÓN DE LA CONTINUACIÓN DEL COLECTOR DE ALCANTARILLADO SANITARIO ENTRE LA DESCARGA EXISTENTE EN LA PLAZA DE FERIAS Y SECTOR AGUAS ABAJO DEL CORREDOR DEL RÍO TEJO, MUNICIPIO DE OCAÑA, NORTE DE SANTANDER

Proyecto donado por :

WILLIAM BELEÑO BALLESTEROS
M.P. 54202-1760507 NTS

Responsable del Diseño Hidraúlico:

QUIBE SAS
Ingeniería Sostenible
Nit. 901673650-2
WILLIAM BELEÑO BALLESTEROS
Representante Legal

Supervisión:

SECRETARÍA DE VIAS E INFRAESTRUCTURA
ING. OLGER NEIL SEPULVEDA S.
M.P 54202-316632

Revisión y Complementación :

CONCONSTRUCCIÓN INGENIERIA SAS
CONSTRUCCIÓN INGENIERÍA SAS.
NIT 901 491 156-4
Profesional Responsable y complementación del componente Hidráulico
ING. ANDREA QUINTERO ORTÍZ
MSc. Recursos Hídricos- Saneamiento Ambiental
M.P **542020-362017 NTS**
ING. Esp. PABLO EMILIO QUINTERO MONTAGUT
Director Consultoría
M.P **54202-23042 NDS**

DISEÑO HIDRAÚLICO

Contiene:

MAPA DE ZONIFICACIÓN POR DENSIDAD DE VIVIENDA

ZONA DE ESTUDIO PARA DEFINIR COTA DE INUNDACIÓN Y SOCAVACIÓN

Interventoría:

1570 INGENIERÍA SAS
NIT.901.380.870-9
ING. ANDRÉS LEONARDO GÓMEZ RODRIGUEZ
M.P. 54202-171160 NTS
Esp. en Gerencia e Interventoría de Obras
Director Interventoría

Dibujo:

Ing. María Camila Coronel
Delineante Mónica Casadiego R.

Fecha :

OCTUBRE de 2025

Escala :

1:100

Plano N°:

A-1