
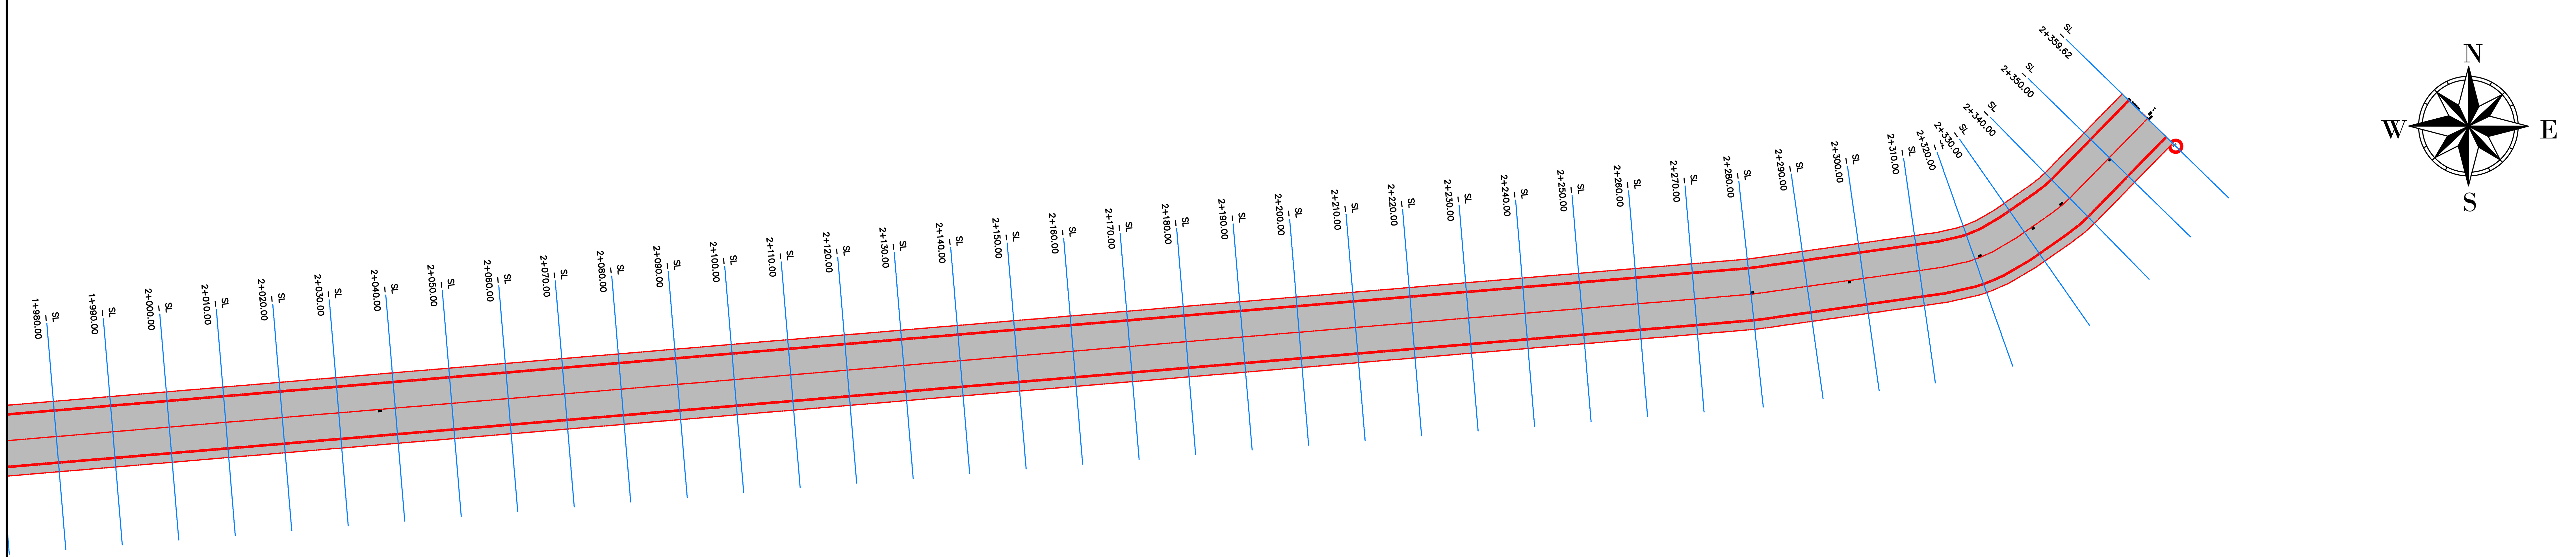


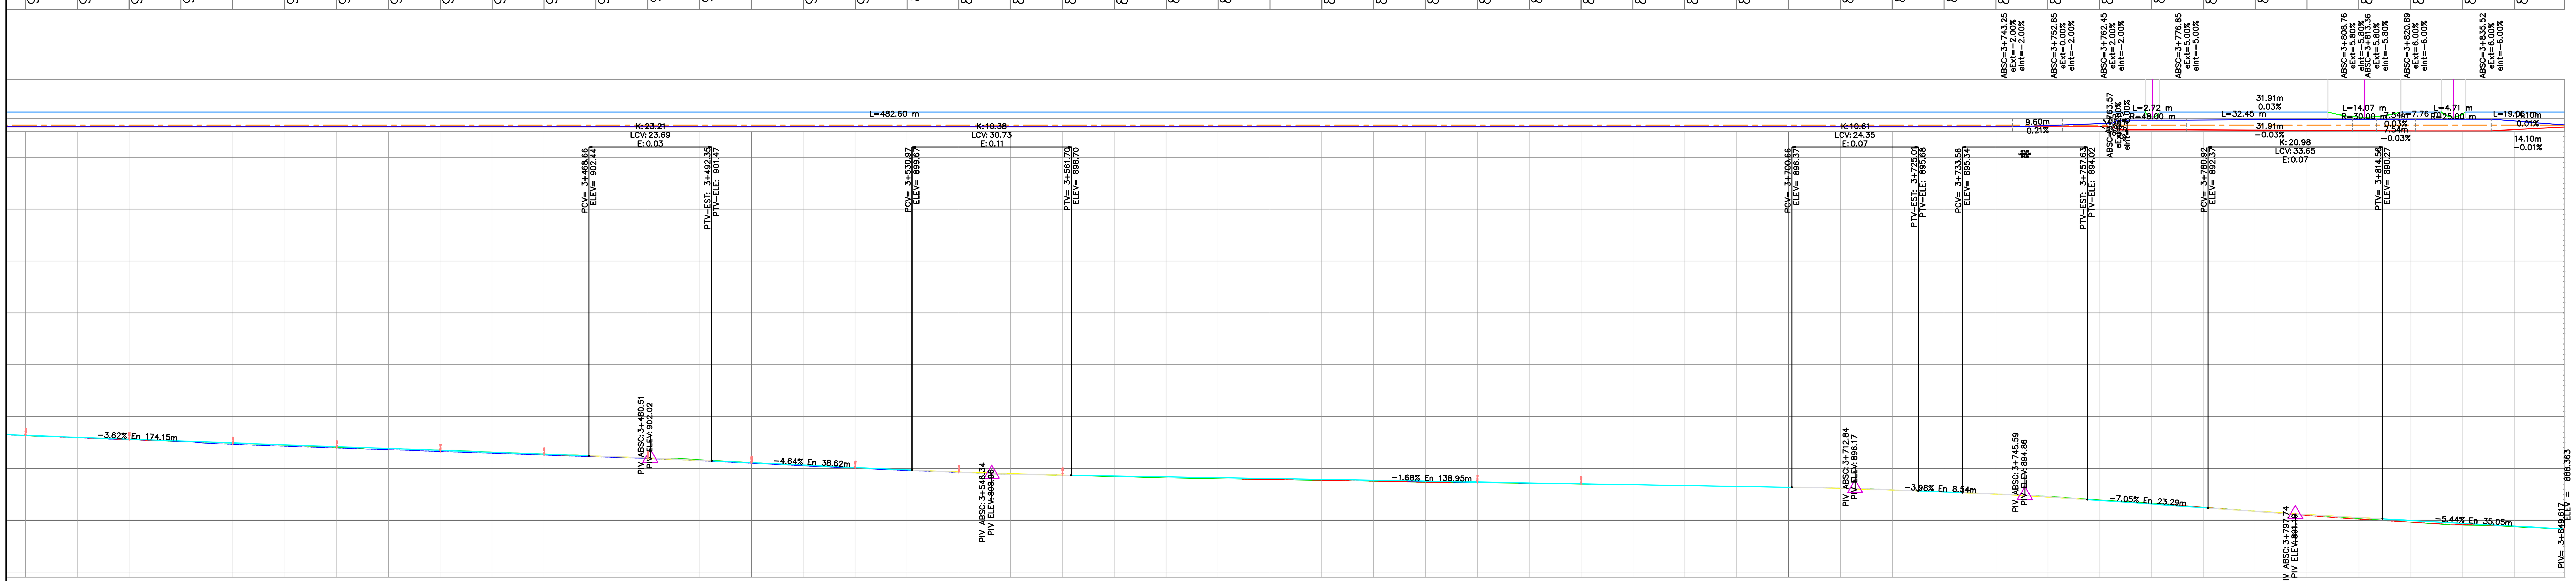

Abscisa	Cota		
3+360	906.325	−0.05	−0.05
3+370	905.963	−0.05	−0.10
3+380	905.557	−0.10	−0.12
3+390	905.173	−0.12	0.05
3+400	904.88		−0.06
3+410	904.505	−0.06	−0.11
3+420	904.093	−0.11	0.02
3+430	903.862	0.02	0.07
3+440	903.549	0.07	0.08
3+450	903.203	0.08	0.07
3+460	902.830	0.07	−0.03
3+470	902.363	−0.03	0.02
3+480	902.031	0.02	0.14
3+490	901.715	0.14	
3+500	901.18	0.07	0.02
3+510	900.667	0.02	0.02
3+520	900.200	0.02	−0.01
3+530	899.711	−0.01	−0.04
3+540	899.256	−0.04	−0.08
3+550	898.885	−0.08	−0.06
3+560	898.673	−0.06	−0.12
3+570	898.444	−0.12	−0.21
3+580	898.185	−0.21	−0.22
3+590	898.012	−0.22	0.21
3+600	897.85		−0.21
3+610	897.680	−0.21	−0.20
3+620	897.522	−0.20	−0.19
3+630	897.368	−0.19	−0.14
3+640	897.246	−0.14	−0.09
3+650	897.135	−0.09	−0.07
3+660	896.985	−0.07	−0.03
3+670	896.852	−0.03	−0.01
3+680	896.705	−0.01	0.00
3+690	896.549	0.00	0.00
3+700	896.38	0.00	0.05
3+710	896.218	0.05	0.03
3+720	895.901	0.03	0.00
3+730	895.481	0.00	0.02
3+740	895.078	0.02	0.11
3+750	894.630	0.11	0.12
3+760	893.963	0.12	0.17
3+770	893.318	0.17	0.11
3+780	892.553	0.11	0.03
3+790	891.779	0.03	0.08
3+800	891.03		−0.21
3+810	890.320	−0.21	−0.32
3+820	889.660	−0.32	−0.36
3+830	889.072	−0.36	−0.13
3+840	888.752	−0.13	

GOBERNACIÓN DEL TOLIMA

SECRETARIA DE INFRAESTRUCTURA Y HABITAT

CONECTIVIDAD REGIONAL DEL MUNICIPIO DE IBAGUÉ CON EL CORREDOR DEL NORTE DEL DEPARTAMENTO DEL TOLIMA (CALLE 125- CALLE 171)

PROCESÓ: KEVIN JHOANSSON ACOSTA CUELLAR — TOPOGRAFO L.P. 01-18048 PROCESO DE DATOS CRUDOS

REVISÓ: KEVIN JHOANSSON ACOSTA CUELLAR — TOPOGRAFO L.P. 01-18048 PROCESO DE DATOS CRUDOS

PROYECTÓ: ANDRES MAURICIO HERNANDEZ VALENCIA — INGENIERO CIVIL TP- 70202-304801 TLM

APROBÓ: JULIO CESAR GALLO ORTIZ — DIRECTOR DE INFRAESTRUCTURA DEPARTAMENTAL MAT. 70202-166170

MODIFICACIONES Y REVISIONES

FECHA	MODIFICACION	NOMBRE ING RESPONSABLE

TRAMO: TRAMO 2

CONTIENE: PLANTA PERFIL LONGITUDINAL

ESCALA: Vista en planta: H:1:750 Detalles: Sin escala

FECHA: JUNIO DE 2025

PLANO: 9 de 11