881 550 E | 881 640 E | 881 730 E | 881 820 E | 881 910 E | 882 000 E | 882 090 E | 882 180 E


984 330 N

984 240 N

984 150 N

984 060 N

983 970 N

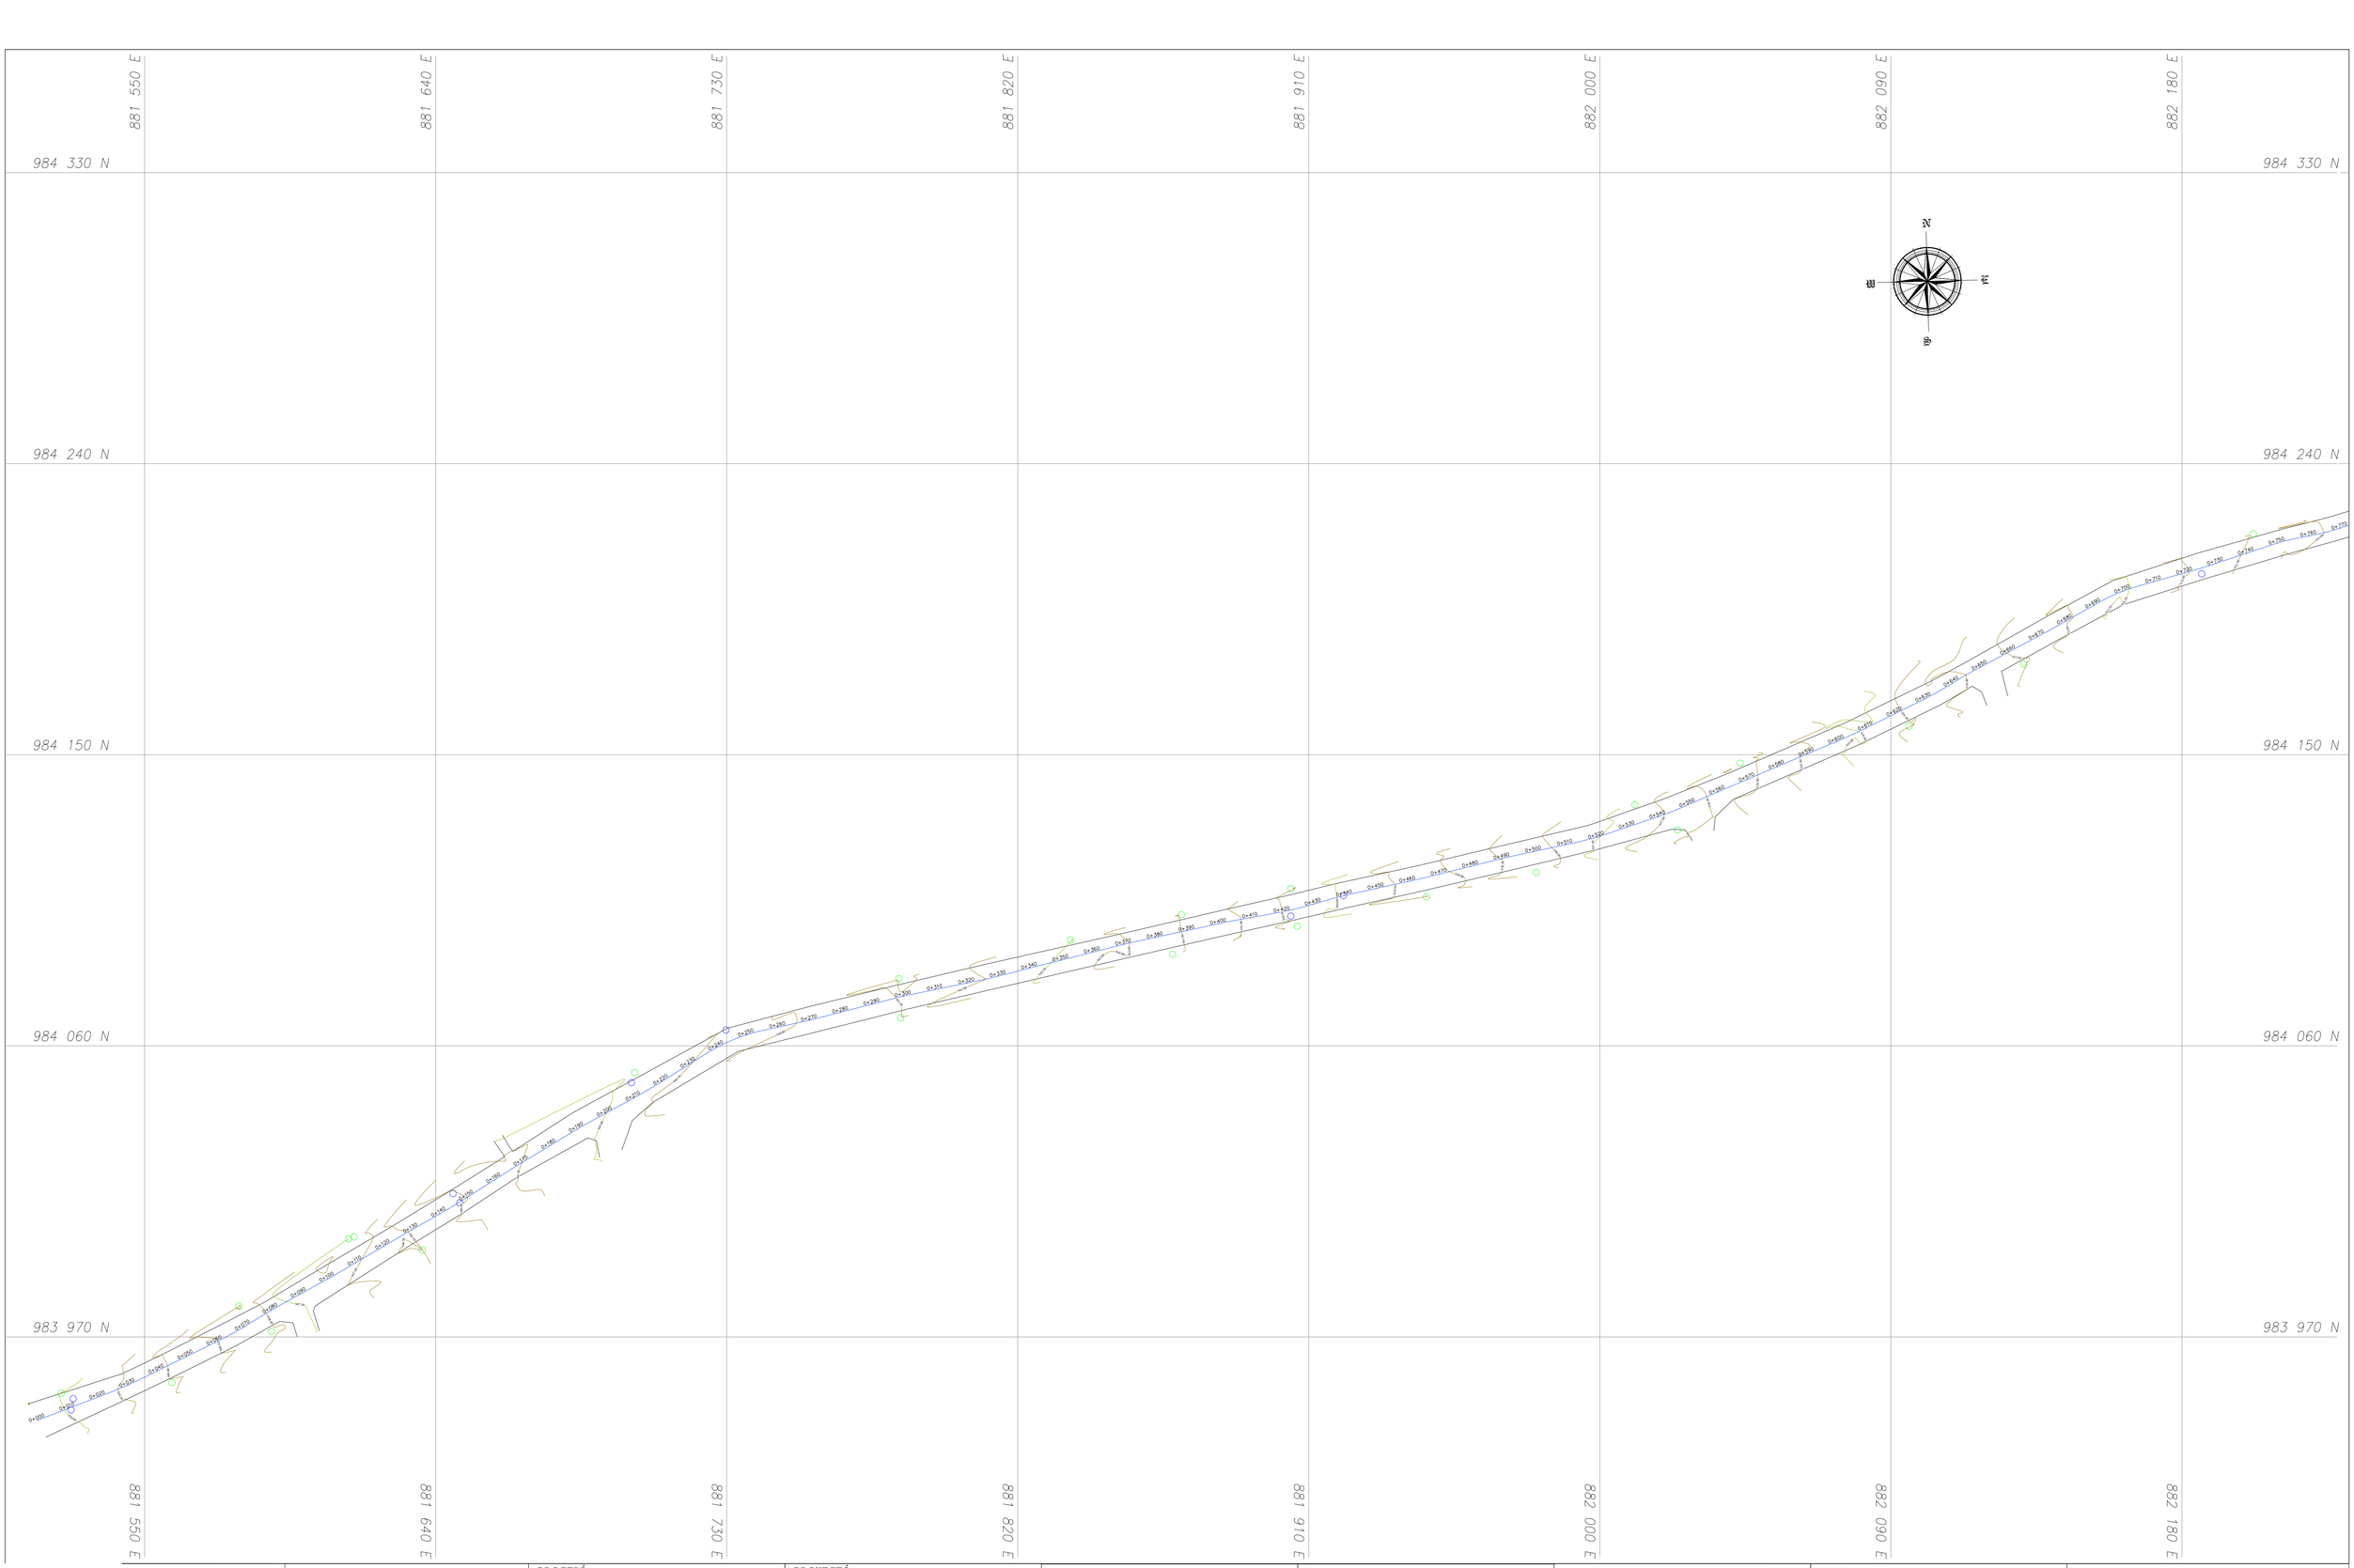

881 550 E | 881 640 E | 881 730 E | 881 820 E | 881 910 E | 882 000 E | 882 090 E | 882 180 E

GOBERNACIÓN DEL TOLIMA

SECRETARIA DE INFRAESTRUCTURA Y HABITAT

CONECTIVIDAD REGIONAL DEL MUNICIPIO DE IBAGUE CON EL CORREDOR DEL NORTE DEL DEPARTAMENTO DEL TOLIMA CALLE 125 - 171

PROCESÓ: KEVIN JHOANSSON ACOSTA CUELLAR
TOPOGRAFO
C.P. 73-13048
PROCESO DE DATOS CIUDAD

PROYECTÓ: KEVIN JHOANSSON ACOSTA CUELLAR
TOPOGRAFO
C.P. 73-13048
PROCESO DE DATOS CIUDAD

REVISÓ: KEVIN JHOANSSON ACOSTA CUELLAR
TOPOGRAFO
C.P. 73-13048
PROCESO DE DATOS CIUDAD

APROBÓ: JULIO CESAR GALLO ORTIZ
DIRECTOR DE INFRAESTRUCTURA DEPARTAMENTAL
MAT. 7850-38678

MODIFICACIONES Y REVISIONES

FECHA	MODIFICACION	NOMBRE ING RESPONSABLE

TRAMO: TRAMO 2

CONTIENE: LEVANTAMIENTO TOPOGRAFICO - PLANTA

ESCALA: Vista en planta: H:1:1000 Detalles: Sin escala

FECHA: MAYO DE 2025

PLANO: 1 de 8