
882 269 E
882 360 E
882 450 E
882 540 E
882 630 E
882 720 E
882 810 E
882 900 E

984 510 N
984 420 N
984 330 N
984 240 N
984 150 N

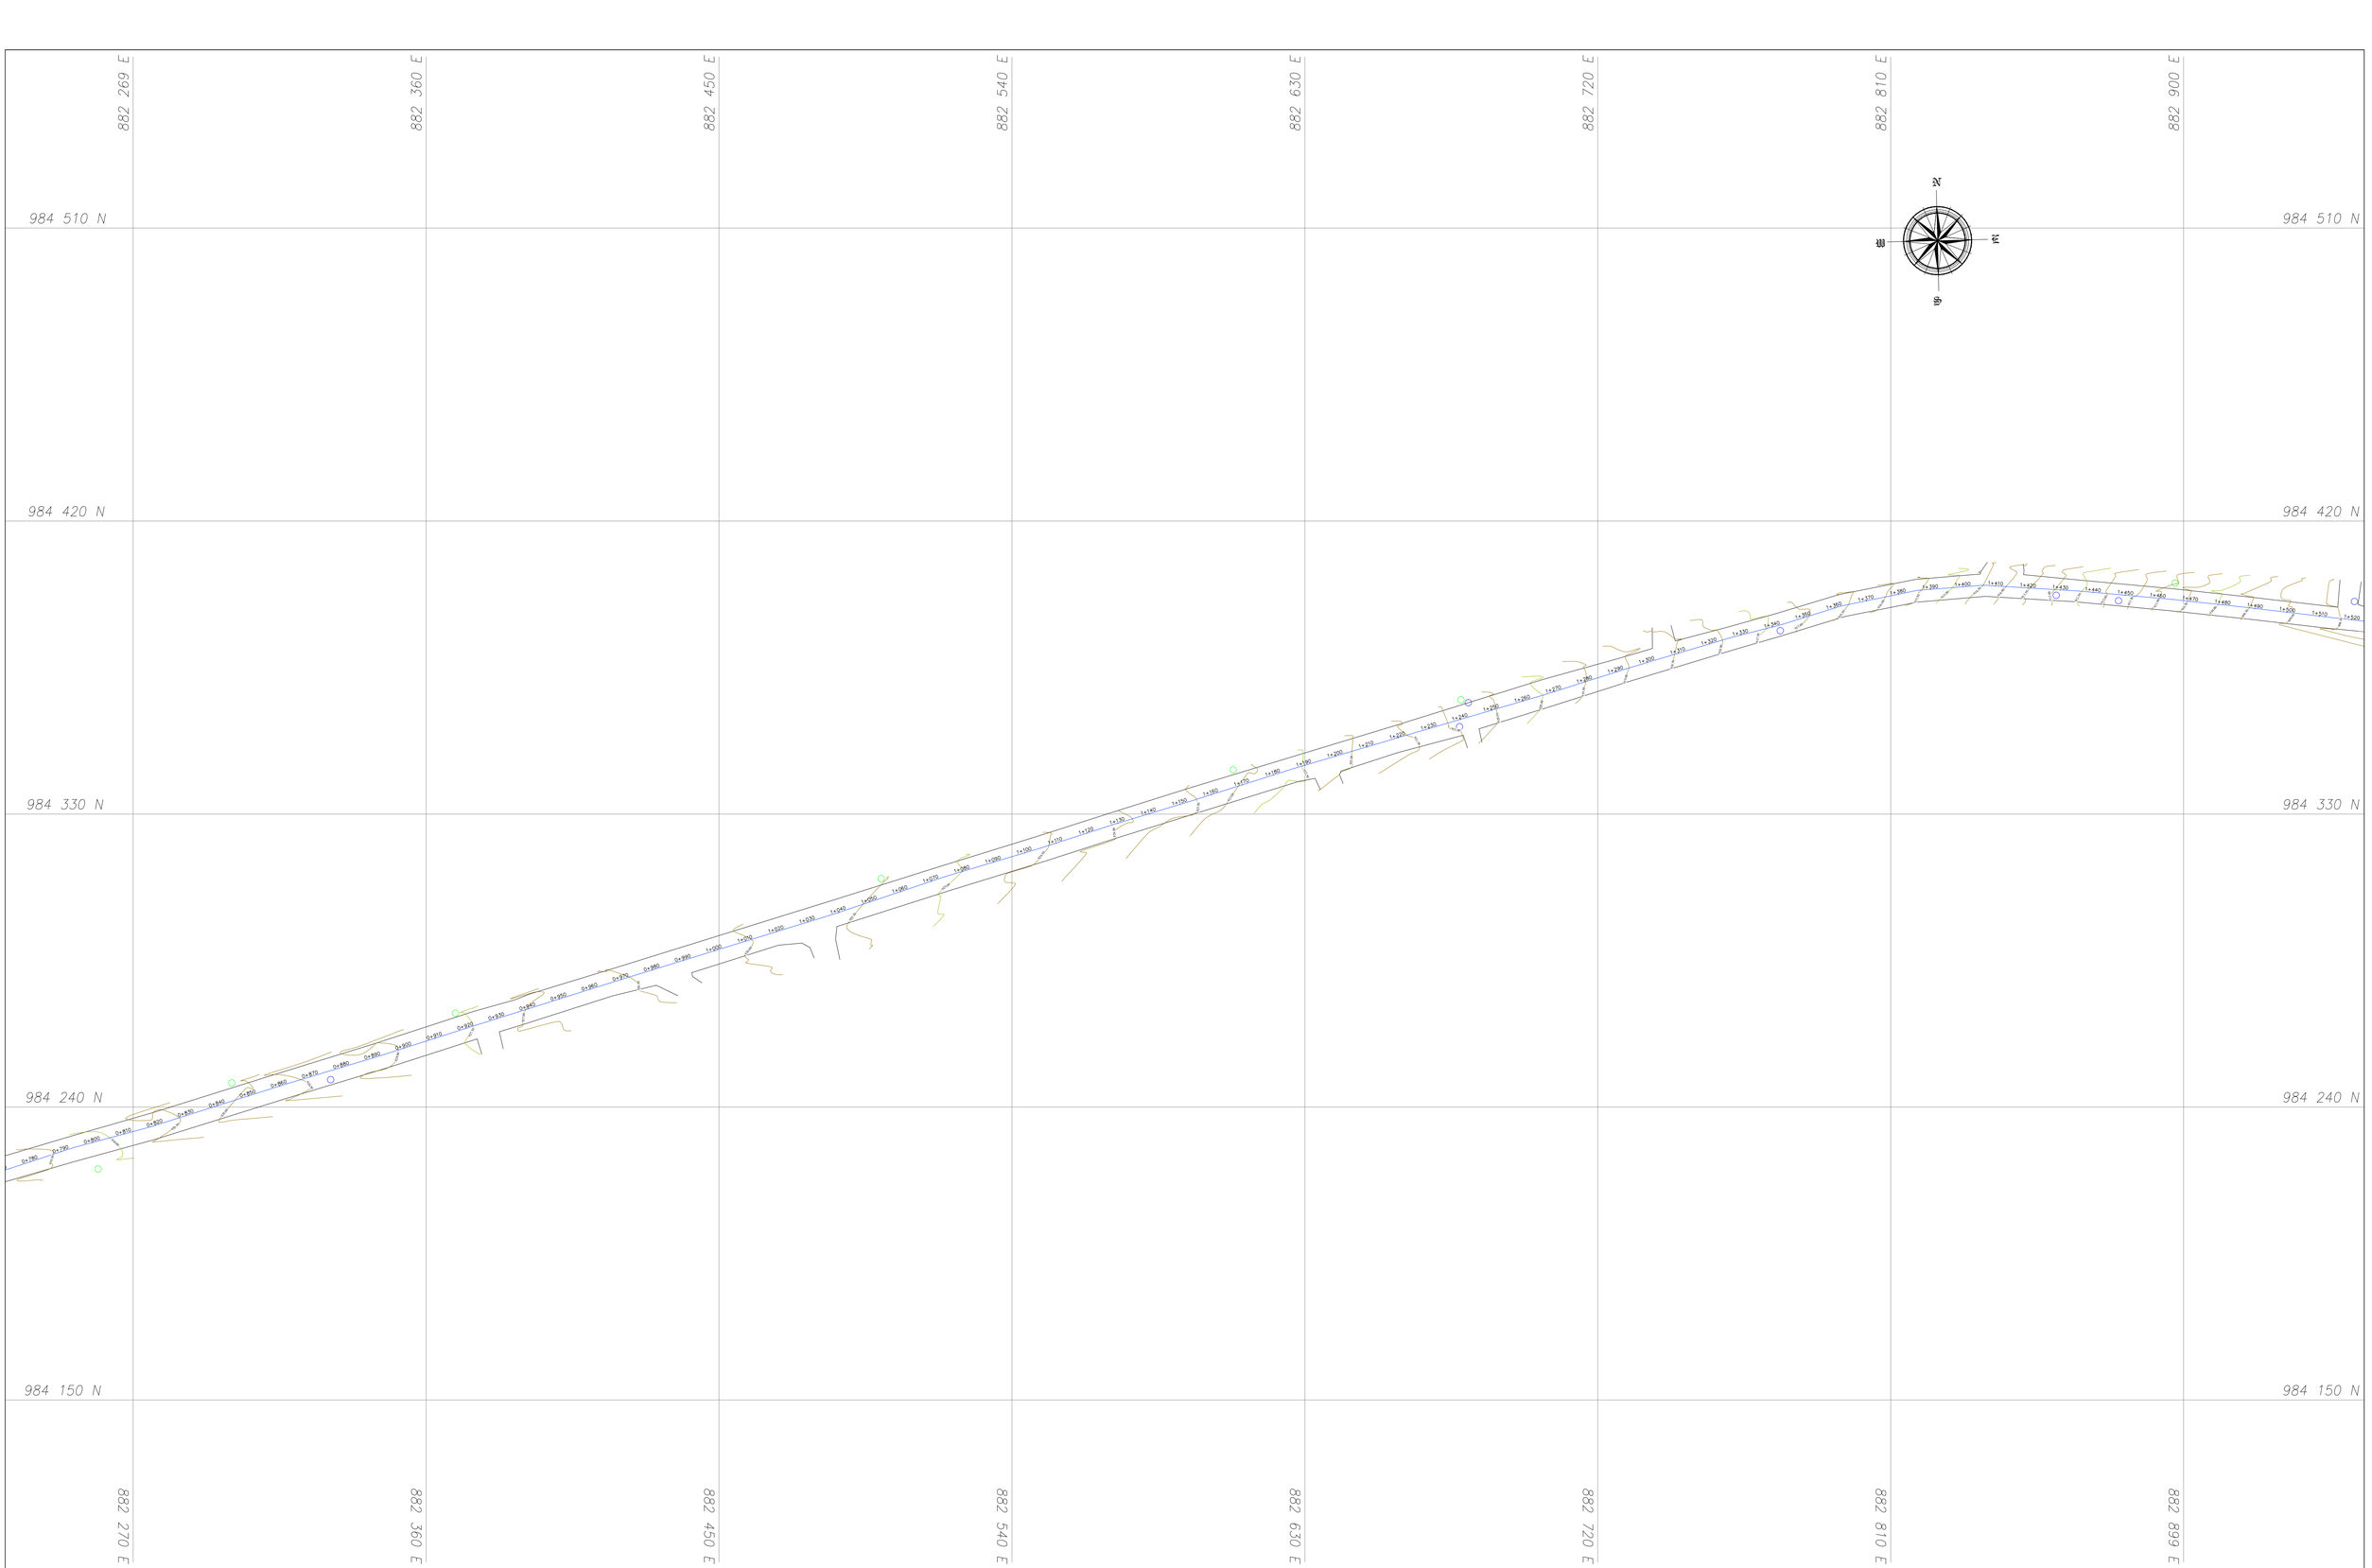

882 270 E
882 360 E
882 450 E
882 540 E
882 630 E
882 720 E
882 810 E
882 899 E

GOBERNACIÓN DEL TOLIMA

SECRETARIA DE INFRAESTRUCTURA Y HABITAT

CONECTIVIDAD REGIONAL DEL MUNICIPIO DE IBAGUE CON EL CORREDOR DEL NORTE DEL DEPARTAMENTO DEL TOLIMA CALLE 125 - 171

PROCESÓ:
KEVIN JHOANSSON ACOSTA CUELLAR
TOPOGRAFO
T.P 75-10840
PROVINCIA DE DATOS CIUDAD

PROYECTÓ:
KEVIN JHOANSSON ACOSTA CUELLAR
TOPOGRAFO
T.P 75-10840
PROVINCIA DE DATOS CIUDAD

REVISÓ:
KEVIN JHOANSSON ACOSTA CUELLAR
TOPOGRAFO
T.P 75-10840
PROVINCIA DE DATOS CIUDAD

APROBÓ:
JULIO CESAR GALLO ORTIZ
DIRECTOR DE INFRAESTRUCTURA DEPARTAMENTAL
MAT. 73202-186178

MODIFICACIONES Y REVISIONES

FECHA	MODIFICACION	NOMBRE ING RESPONSABLE

TRAMO:
TRAMO 2

CONTIENE:
LEVANTAMIENTO TOPOGRAFICO - PLANTA

ESCALA:
Vista en planta:
H:1:1000
Detalles:
Sin escala

FECHA:
MAYO DE 2025

PLANO:
2 de 8