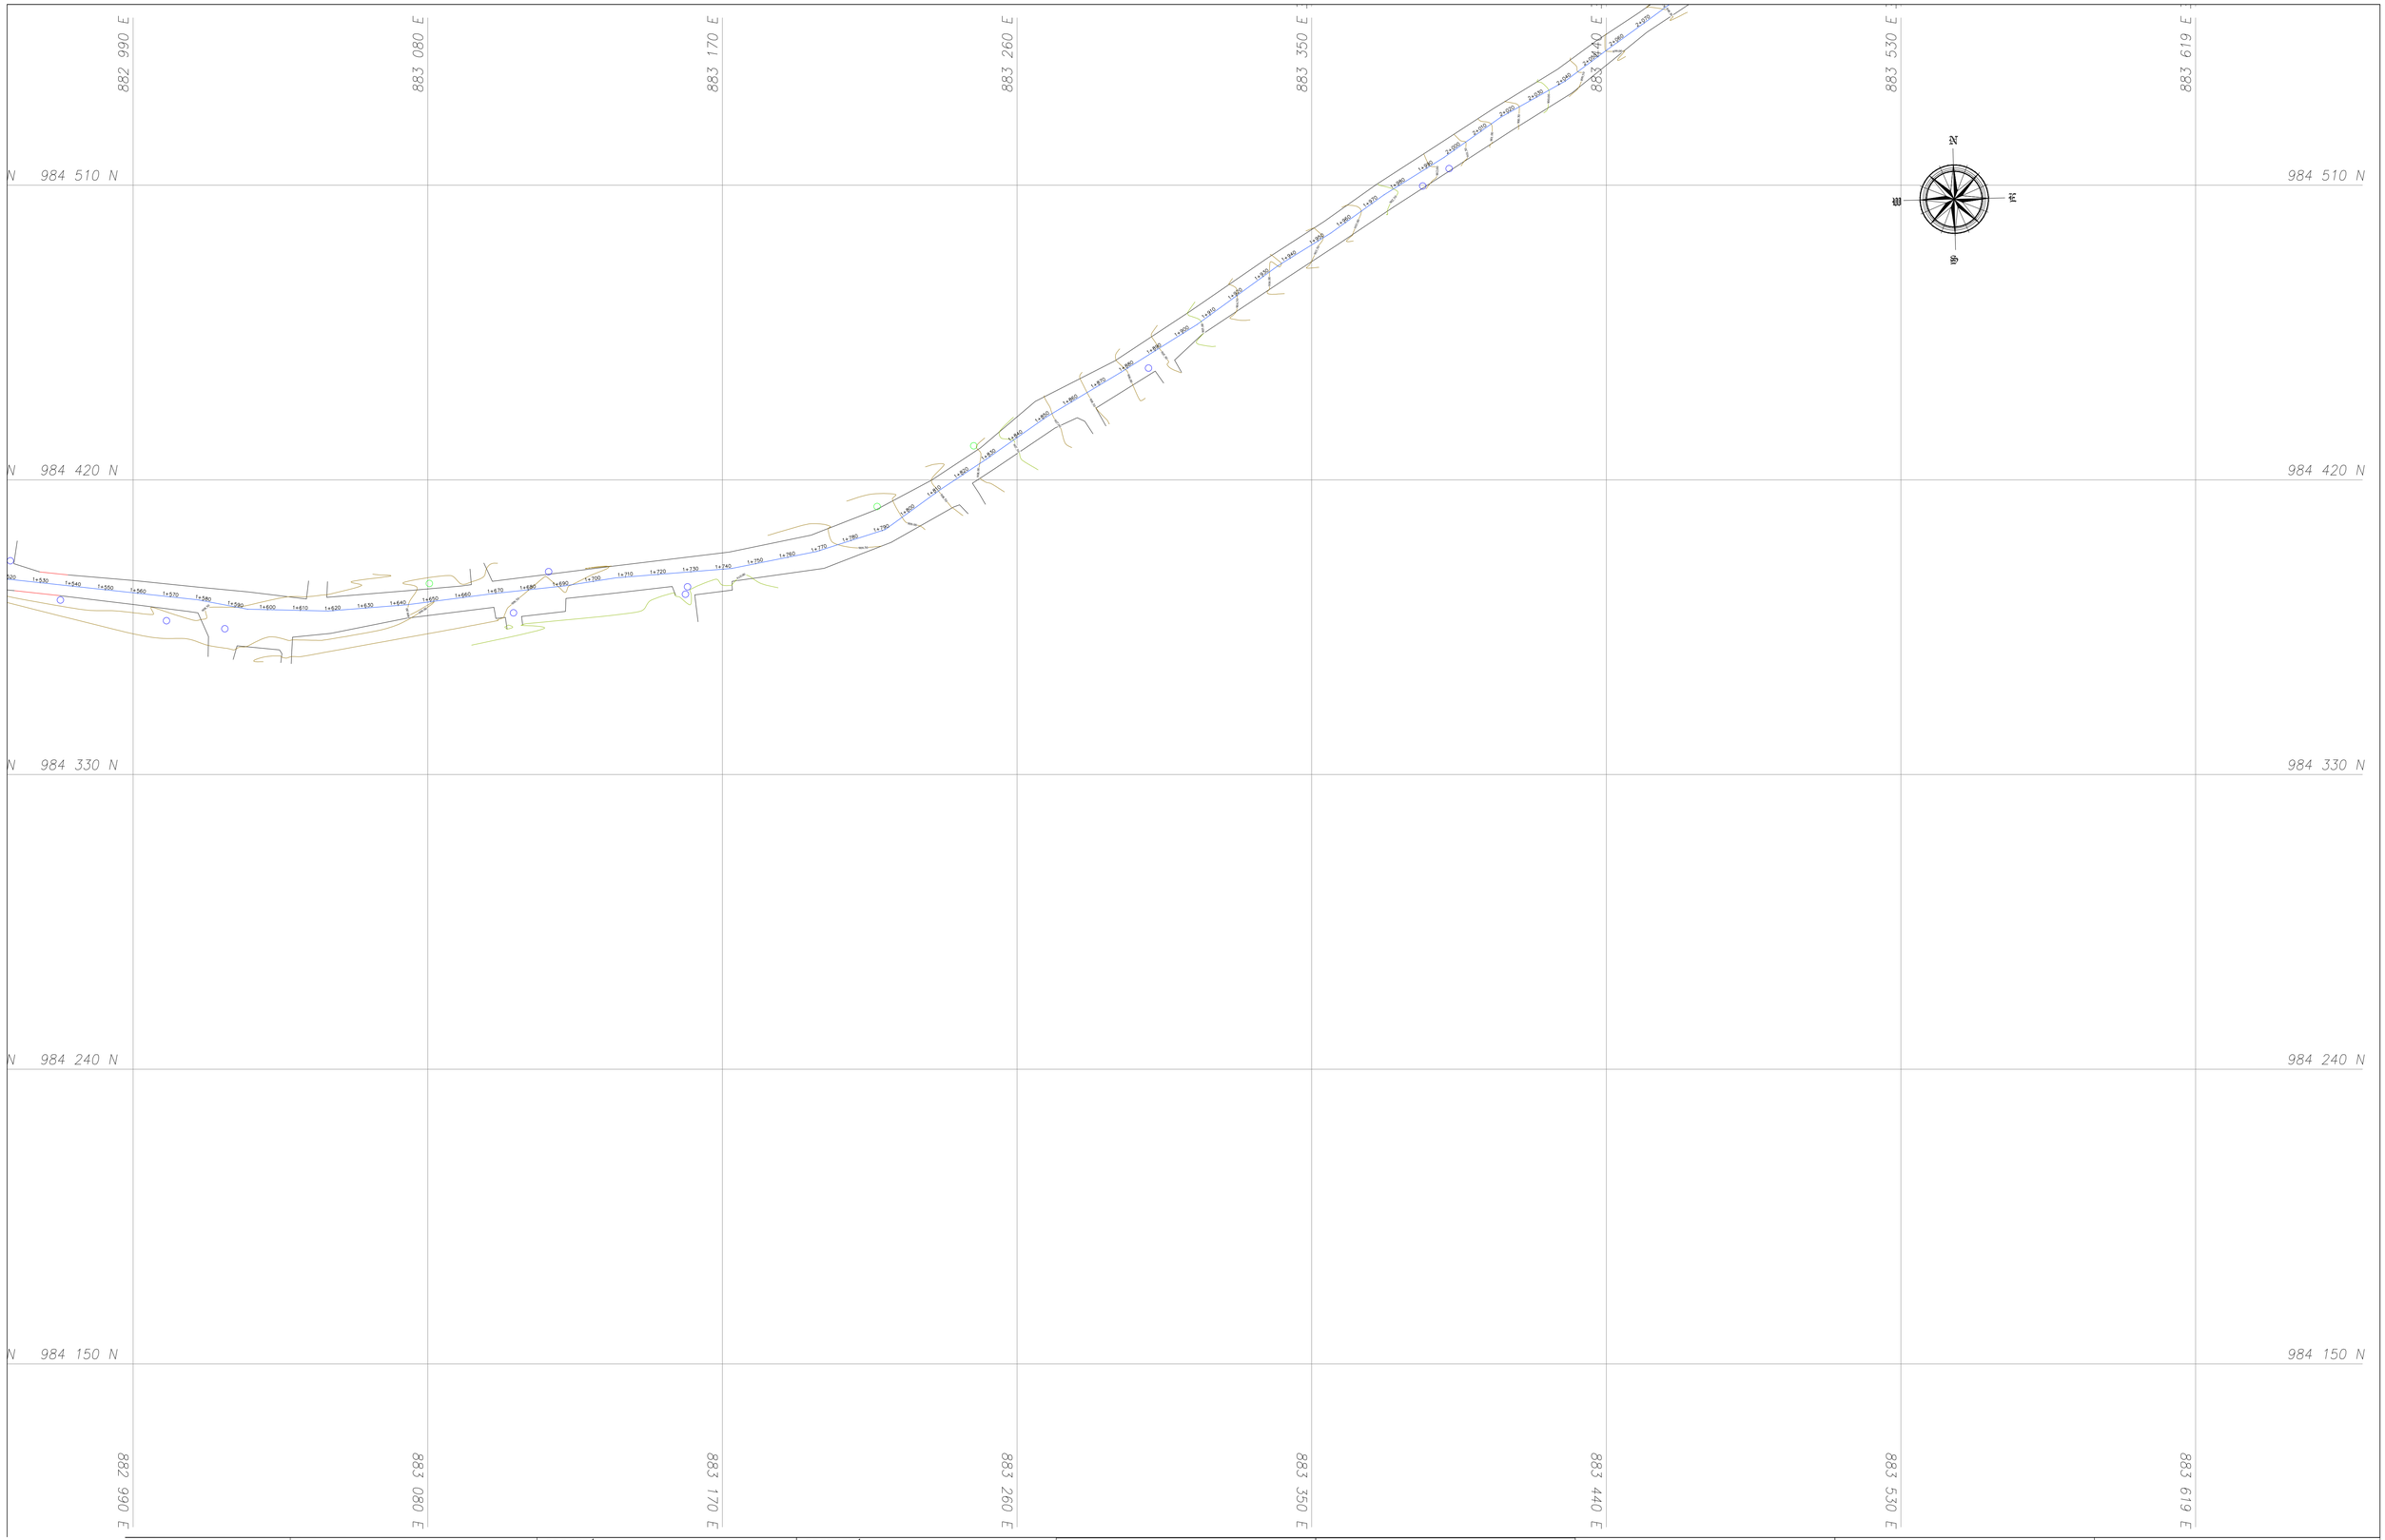


SECRETARIA DE INFRAESTRUCTURA Y HABITAT	CONECTIVIDAD REGIONAL DEL MUNICIPIO DE IBAGUE CON EL CORREDOR DEL NORTE DEL DEPARTAMENTO DEL TOLIMA CALLE 125 - 171	PROCESÓ: KEVIN JHOANSSON ACOSTA CUELLAR TOPOGRAFO T.P. 251-19640 PROCESO DE DATOS CIVILCAD REVISÓ: KEVIN JHOANSSON ACOSTA CUELLAR TOPOGRAFO T.P. 251-19640 PROCESO DE DATOS CIVILCAD	PROYECTÓ: KEVIN JHOANSSON ACOSTA CUELLAR TOPOGRAFO T.P. 251-19640 PROCESO DE DATOS CIVILCAD APROBÓ: JULIO CESAR GALLO ORTIZ DIRECTOR DE INFRAESTRUCTURA Y HABITAT M.P. 73202-246178	MODIFICACIONES Y REVISIONES FECHA / MODIFICACION / NOMBRE ING RESPONSABLE	TRAMO: TRAMO 2	CONTIENE: LEVANTAMIENTO TOPOGRAFICO - PLANTA	ESCALA: Vista en planta: H:1:1000 Detalles: Sin escala	FECHA: MAYO DE 2025 PLANO: 3 de 8