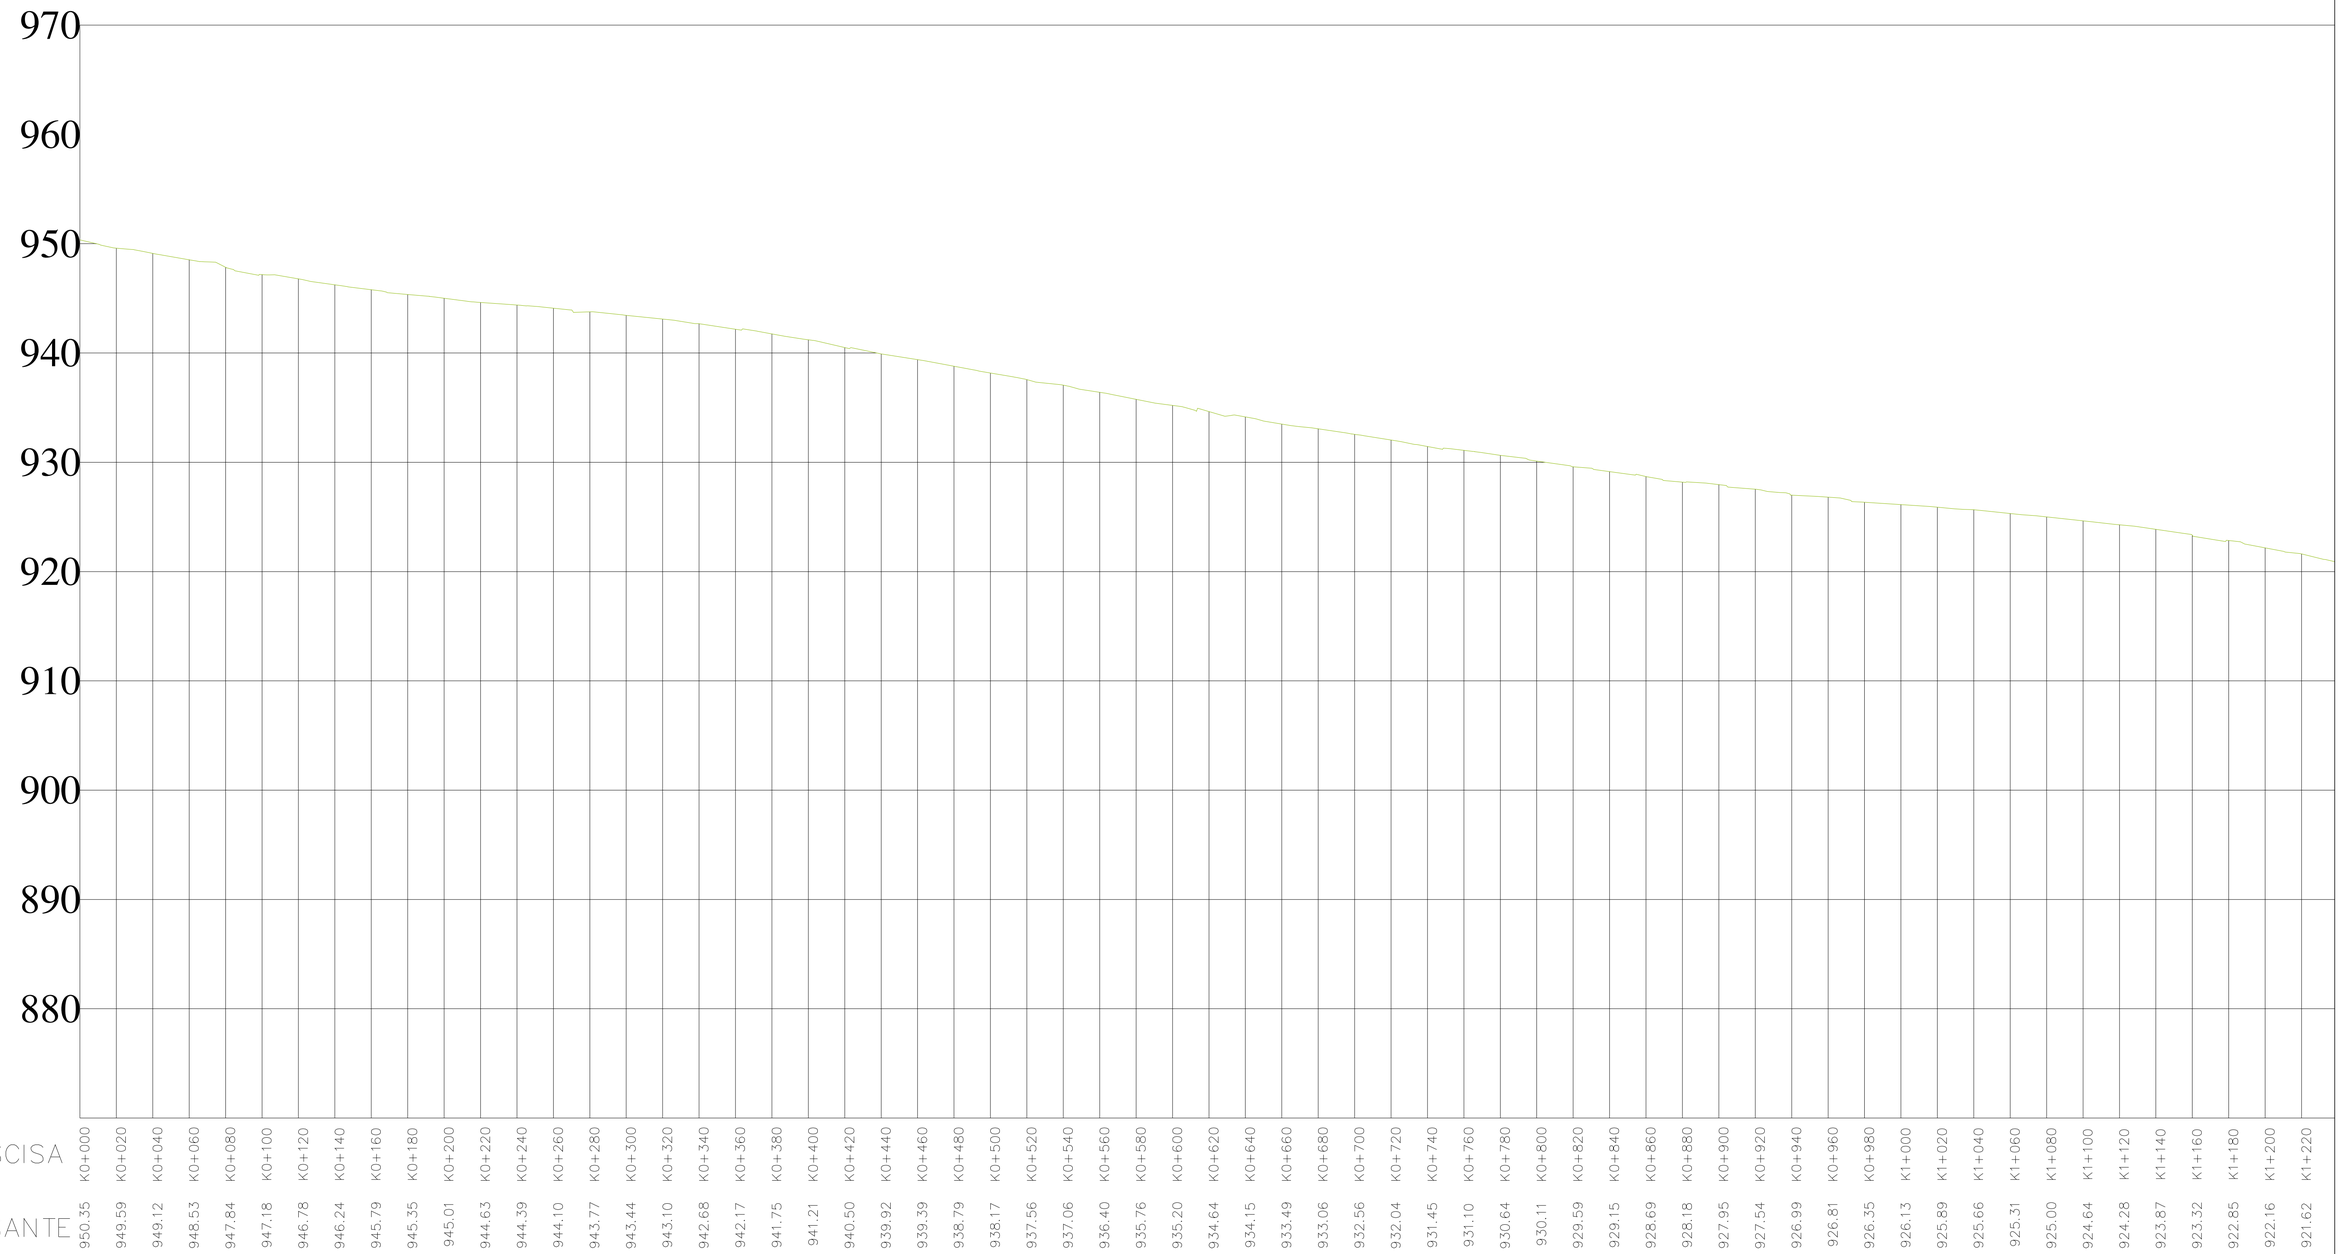


GOBERNACIÓN DEL TOLIMA

SECRETARIA DE INFRAESTRUCTURA Y HABITAT

CONECTIVIDAD REGIONAL DEL MUNICIPIO DE IBAGUE CON EL CORREDOR DEL NORTE DEL DEPARTAMENTO DEL TOLIMA CALLE 125 - 171

PROCESÓ: KEVIN JHOANSSON ACOSTA CUELLAR
TOPOGRAFO
T.P. 91-20640
PROCESO DE DATOS CIVILDOS

PROYECTÓ: KEVIN JHOANSSON ACOSTA CUELLAR
TOPOGRAFO
T.P. 91-20640
PROCESO DE DATOS CIVILDOS

REVISÓ: KEVIN JHOANSSON ACOSTA CUELLAR
TOPOGRAFO
T.P. 91-20640
PROCESO DE DATOS CIVILDOS

APROBÓ: JULIO CESAR GALLO ORTIZ
DIRECTOR DE INTEGRACIÓN CULTURA DEPORTE Y RECREACIÓN
MAT. 76262-19867

MODIFICACIONES Y REVISIONES

FECHA	MODIFICACION	NOMBRE ING RESPONSABLE

TRAMO: TRAMO 2

CONTIENE: PERFIL LONGITUDINAL

ESCALA: Detalles: Sin escala

FECHA: MAYO DE 2025

PLANO: 5 de 8