
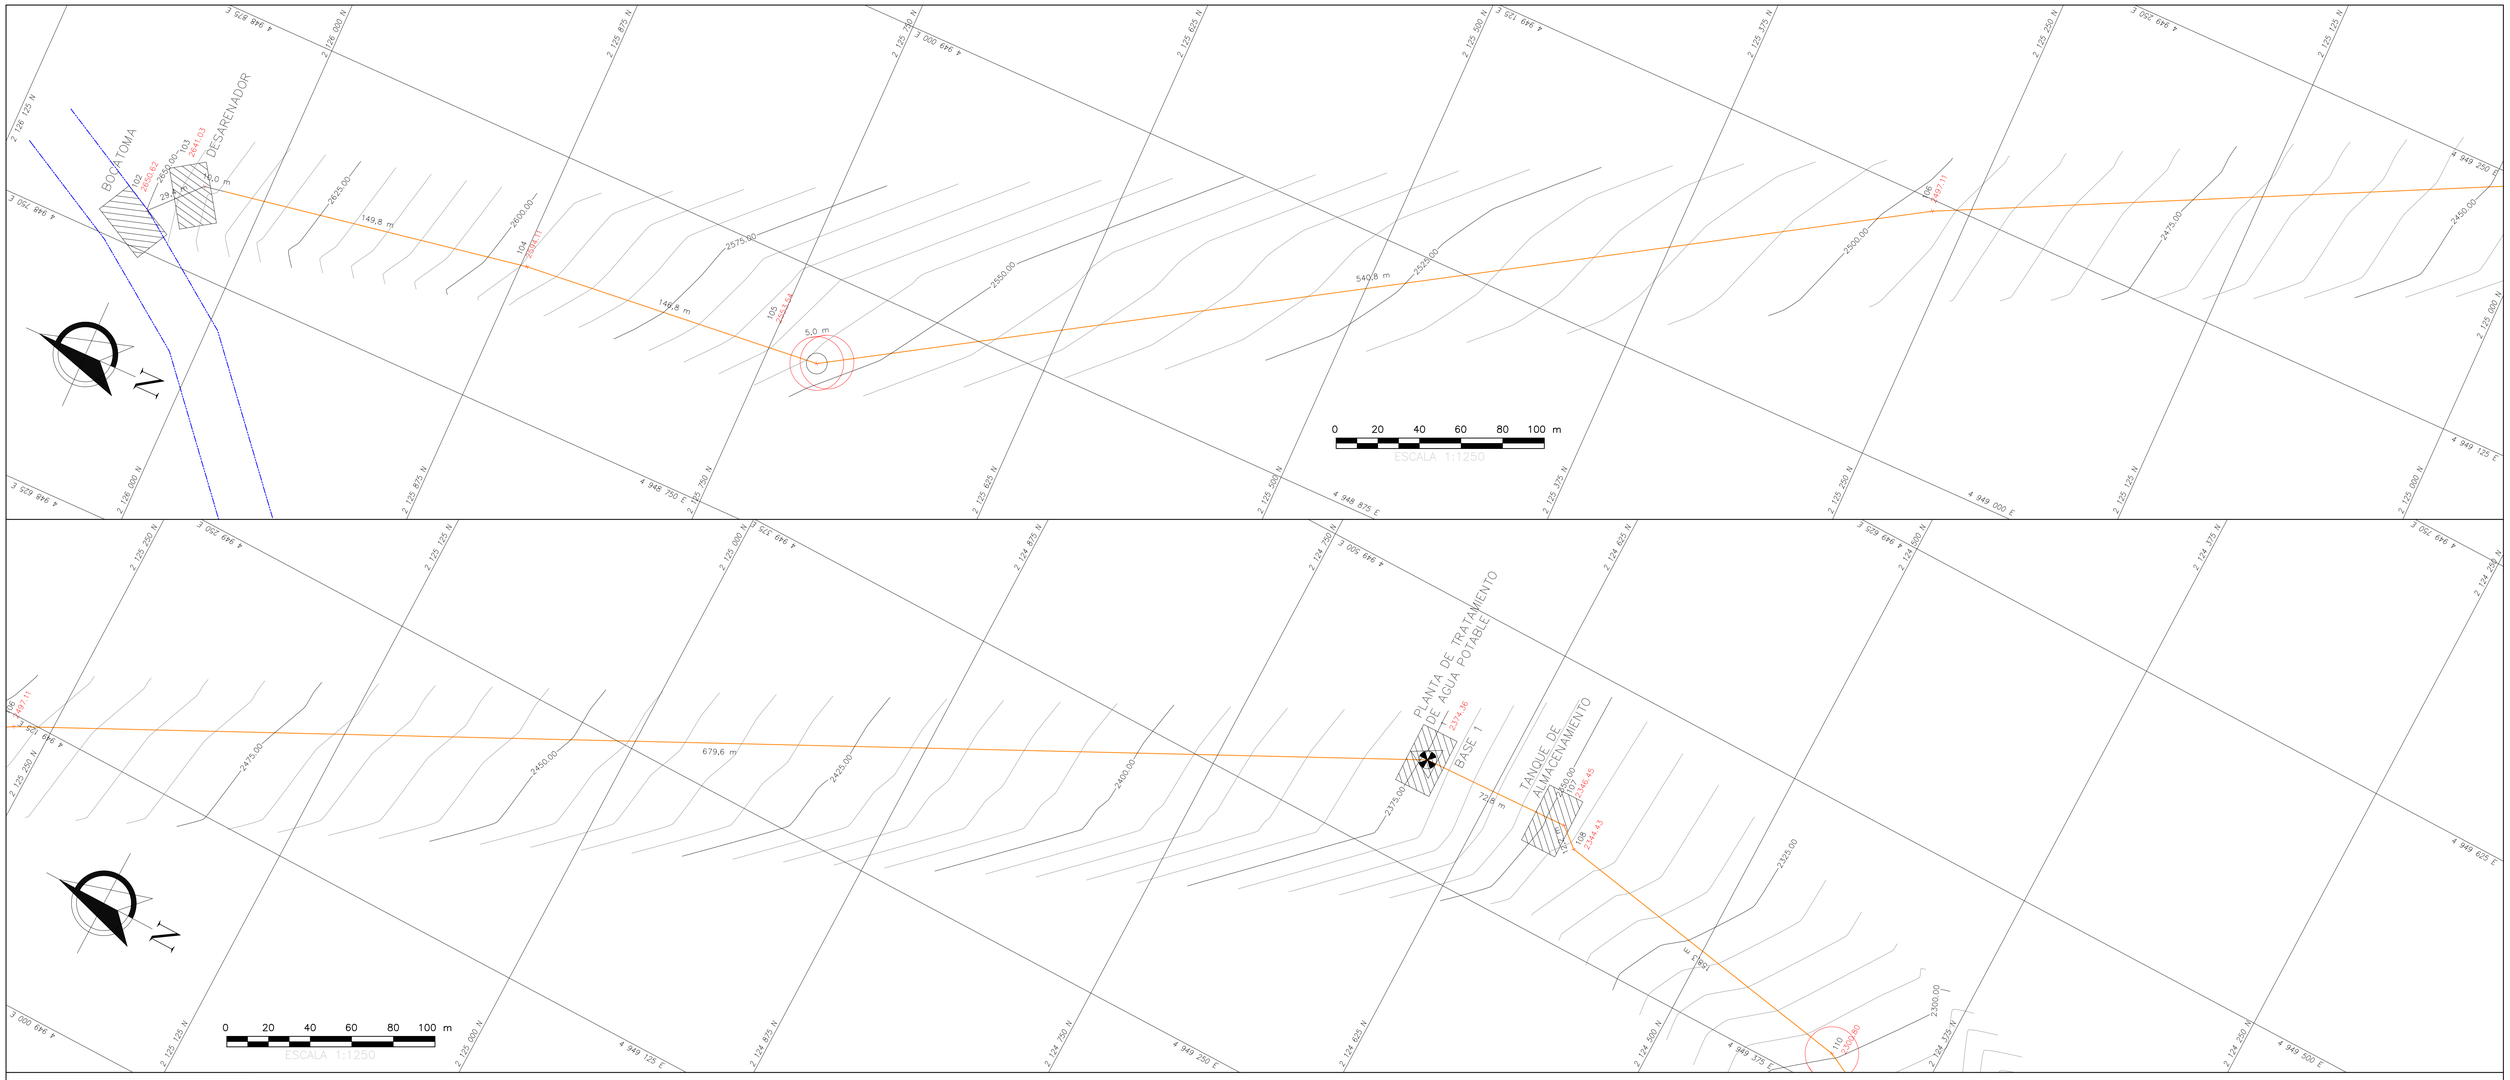


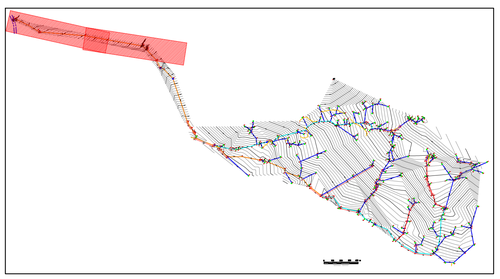

COORDENADAS GPS			
	NORTE	ESTE	COTA
BASE 1	2124659.858	4949424.908	2374.36
BASE 2	2122619.064	4950466.010	1991.448

CONVENCIONES

- VIA CARRETEABLE
- QUEBRADA – ESCORRENTIA
- RED EXISTENTE 3"
- RED EXISTENTE 2 ½"
- RED EXISTENTE 2"
- RED EXISTENTE 1"
- RED EXISTENTE ¾"
- RED EXISTENTE ½"
- ESTRUCTURA EXISTENTE
- CAMARA DE QUIBRE DE PRESION EXISTENTE
- REGISTRO EXISTENTE
- VALVULA DE PURGA
- VALVULA VENTOSA
- USUARIO EXISTENTE VIVIENDA
- USUARIO EXISTENTE ABREVADERO
- PASO ELEVADO EXISTENTE
- 697.50 CURVA INDEXADA
- CURVA INTERMEDIA
- REFERENCIA

USUARIO	NOMBRE	REFERENCIA	USUARIO	NOMBRE	REFERENCIA	USUARIO	NOMBRE	REFERENCIA	USUARIO	NOMBRE	REFERENCIA	USUARIO	NOMBRE	REFERENCIA	USUARIO	NOMBRE	REFERENCIA
1	SAUL CARDENAS	130	31	JOSE DEL CARMEN ZUBIETA	228B	61	OCTAVIO DIAZ	322	91	JUAN DE JESUS LOPEZ	377A	121	FAVIER ROJAS	437	151	CARLOS ANDRES OSPINA	494
2	ANA DE DIOS ZUBIETA	135	32	LUIS ENRIQUE BARRERA	248	62	SEFELINO FERNANDEZ	323	92	ROYER STIVEN BALLESTEROS	379A	122	LUIS RAMIREZ	438	152	ALEXANDER CASTRO	498
3	JOSE MIGUEL CARDENAS	136A	33	TERESA TORRES	249	63	LUZ AURORA BERMUDEZ	325A	93	FLOR MARIA LOPEZ	380A	123	DORA ISABEL CELIS	440	153	MIGUEL CHAVARRO	500
4	ANA DE DIOS CARDENAS	142A	34	MAGDALENA GOMEZ	253	64	LUIS ACOSTA	329	94	MIGUEL LOPEZ	381	124	JOAN EDUARDO GARZON	442	154	CANDELARIA FERNANDEZ	501
5	MARINA ROA	143	35	JUAN DE JESUS CARDENAS	259	65	ANA DE DIOS BOHORQUEZ	334	95	JOSE DEL CRISTO BERMUDEZ	382	125	NOHORA EDITH GARCIA	447A	155	MIGUEL MARTIN	502
6	HECTOR ROA	144A	36	JAIME MORENO	260	66	ENRIQUE MOJICA	336	96	SALVADOR LOPEZ	391	126	EFRAIN MONTERO	451	156	MARIA RESURRECION VILLAMIL	503
7	JOSE ANGEL BERMUDEZ	146	37	FRANCISCO MENDOZA	266	67	CAMPOELIAS CORREDOR	337	97	PEDRO CELIS	396	127	FLOR MARIA FERNANDEZ	453	157	PEDRO JIMENEZ	505
8	RAMON SALGADO	147	38	ISMAEL SALAMANCA	267	68	MANUEL CARDENAS	338	98	OMAR OVALLE	392A	128	JORGE ALIRIO BERMUDEZ	455	158	PEDRO JIMENEZ	506
9	MIGUEL BERMUDEZ	148A	39	HECTOR JULIO FERNANDEZ	269	69	ALCIRA GRANADOS	340	99	SALVADOR LOPEZ	393	129	ROSA INES RAMIREZ	469	159	MARIA MONTOYA	507
10	VICTOR MANUEL ROA	150A	40	RAFAEL FERNANDEZ	270	70	ISAIAS CELIS	341	100	ALIRIO JIMENEZ	394	130	PABLO DIAZ	470	160	LUIS MEDINA	511
11	ELSA YANETH MARTIN	164	41	MARIA PUREZA HERNANDEZ	262A	71	CAMPO ELIAS OVALLE	344	101	VANESSA ORTEGA	395	131	LUIS CARLOS CASTRO	471	161	LUIS ACOSTA	290
12	MARIA NIEVES FERNANDEZ	165	42	RODRIGO GUERRERO	264	72	LEOPOLDO CASTAÑEDA	345	102	FIDELINO RODRIGUEZ	400	132	YILMER MUÑOZ ORTIZ	472	162	JOSE DANIEL FERNANDEZ	292
13	OLIVA DELA CARMEN FERNANDEZ	169	43	ALEJO CARDENAS	265	73	URGENCIO GORDO	347A	103	MARTIN JOSE DEL CARMEN	401	133	ELISA CASTRO	473	163	CONCEPCION ROA	342A
14	SANTOS GOMEZ	179	44	NORALBA BERMUDEZ	286	74	SOFIA GORDO	347B	104	DORA DILMA NUÑEZ	403	134	CARLOS CALDERON	456	164	CARMEN REINALDA RAMIREZ	343B
15	CARLOS OLARTE	182	45	MARIA TEREZA CARDENAS	277	75	ALIRIO GORDO	347C	105	BERNARDO BILLALOBOS	407	135	RIGOBERTO ROA	457	165	JUAN DE JESUS ESPEJO	383A
16	NATIVIDAD GOMEZ	184	46	CARLOS GUERRERO	278	76	PARMENIO GUERRERO	355	106	CECILIA CALDERON	410	136	ELVIA GAITAN	460	166	OLIVERIO PALACIOS	386A
17	CARMEN BOHORQUEZ	186	47	AURELIANO ROA	279	77	MERCEDES ZUBIETA	356	107	ELIAS ROA	412A	137	ENRIQUE MOJICA	463	167	ENRIQUE PALACIOS	387
18	RAUL SALGADO	187	48	PEDRO JOAQUIN CARDENAS	297	78	CAMPO ELIAS CALDERON	357	108	BERNANDA CHAVARRO	414	138	ABIGAIL HERNANDEZ	465A	168	DEMETRIO CHAVARRO	389A
19	MARIA TULIA GERRERO	192A	49	MOISES ROA	303	79	LUIS ZUBIETA	359A	109	SANTIAGO CALDERON	416	139	NOE CALDERON	474	169	CAMPO ELIAS ORTEGA	430A
20	NORBERTO SALGADO	193	50	JULIO SALGADO	302	80	ROSALBA FERNANDEZ	361	110	ISIDORO MORA	417	140	ALVRO FERNANDEZ	477	170	LUIS NUÑEZ	495A
21	ROSALBA FERNANDEZ	198	51	LASTENIA SALGADO	305	81	MARY LUZ FERNANDEZ	362	111	JOSE PARRA	420A	141	EMILIANO ROA	478	171	LOTE ALCALDIA MUNICIPAL	510A
22	JOSE MISAEL CAMPOS	209	52	ELIECER FERNANDEZ	306	82	MARIA ANTONIA CHAVARRO	363	112	PACHO SUBIETA	420B	142	BELISARIO CALDERON	480			
23	JUAN DE JESUS CAMPOS	222	53	JOSE DE LOS ANGELES FERNANDEZ	309	83	RAFAEL FERNANDEZ	364	113	DORA ROA	421	143	LEONARDO FERNANDEZ	481			
24	PANFILO SALGADO	237	54	CRISANTO FERNANDEZ	311	84	RAFAEL FERNANDEZ	366	114	BUENAVENTURA ROA	422	144	MIGUEL CALDERON	482			
25	ALVARO CHAVARRO	234	55	JOSE MIGUEL BOHORQUEZ	316	85	JOSE MARTIN	367	115	JUAN ISIDRO ROA	423	145	OSCAR DARIO FERNANDEZ	483			
26	LUZ MIRIAM CARDENAS	241	56	JORGE OVALLE	314	86	ISIDRO LEGUIZAMON	368	116	LUIS MIGUEL CHISCO	425	146	SEVERO ROA	484			
27	JULIO ROBERTO CARDENAS	242	57	JULIA FERNANDEZ	317	87	MIGUEL RAMIREZ	369	117	JOSE MIGUEL GUERRERO	428	147	RIGOBERTO DIAZ	487			
28	ALICIA SALINAS	243	58	JUAN DE JESUS GUERRERO	319	88	JULIO GOMEZ	371	118	JULIO EDUARDO BELLO	433	148	LUIS ANTONIO GAITAN	490			
29	CANDELARIA TORRES	229A	59	SANTOS MEDINA	320A	89	CECILIA RODRIGUEZ	373	119	MARIA OFELIA CIFUENTES	435	149	ABIGAIL HERNANDEZ	491			
30	JUAN ANTONIO ZUBIETA	228A	60	JOSE DOMINGO BOHORQUEZ	321	90	NELSON LOPEZ	376	120	RAMIRO GUERRERO	436	150	MARIA DOMINGA FONSECA	492			

MC–MC–034–2025

ELABORACION DE ESTUDIOS PARA LA OPTIMIZACION DEL ACUEDUCTO VEREDAL ACUPALMAS, EN EL MUNICIPIO DE LA CAPILLA, BOYACA

CONSULTOR:

JAVIER HERNANDO PERILLA VACCA
INGENIERO CIVIL M.P. 25202–43616.

V.P PLANEACIÓN MUNICIPAL:

JEFE DE LA OFICINA DE PLANEACIÓN

LEVANTO:

WILMER BARRERA CASTAÑEDA
Ingeniero Civil – Topografo
M.P. No. 25202–183499 CND – L.P. 01–11487

CAPITULO:

TOPOGRAFIA
PLANIMETRIA – ALTIMETRIA

CONTIENE

PLANTA ACUEDUCTO

OBSERVACIONES:

DIBUJO

WILMER BARRERA CASTAÑEDA
Ingeniero Civil – Topografo

FECHA:
DICIEMBRE 2025

ESCALA:
PLANTA, 1:1250

PLANO N°
2/6

ARCHIVO: