
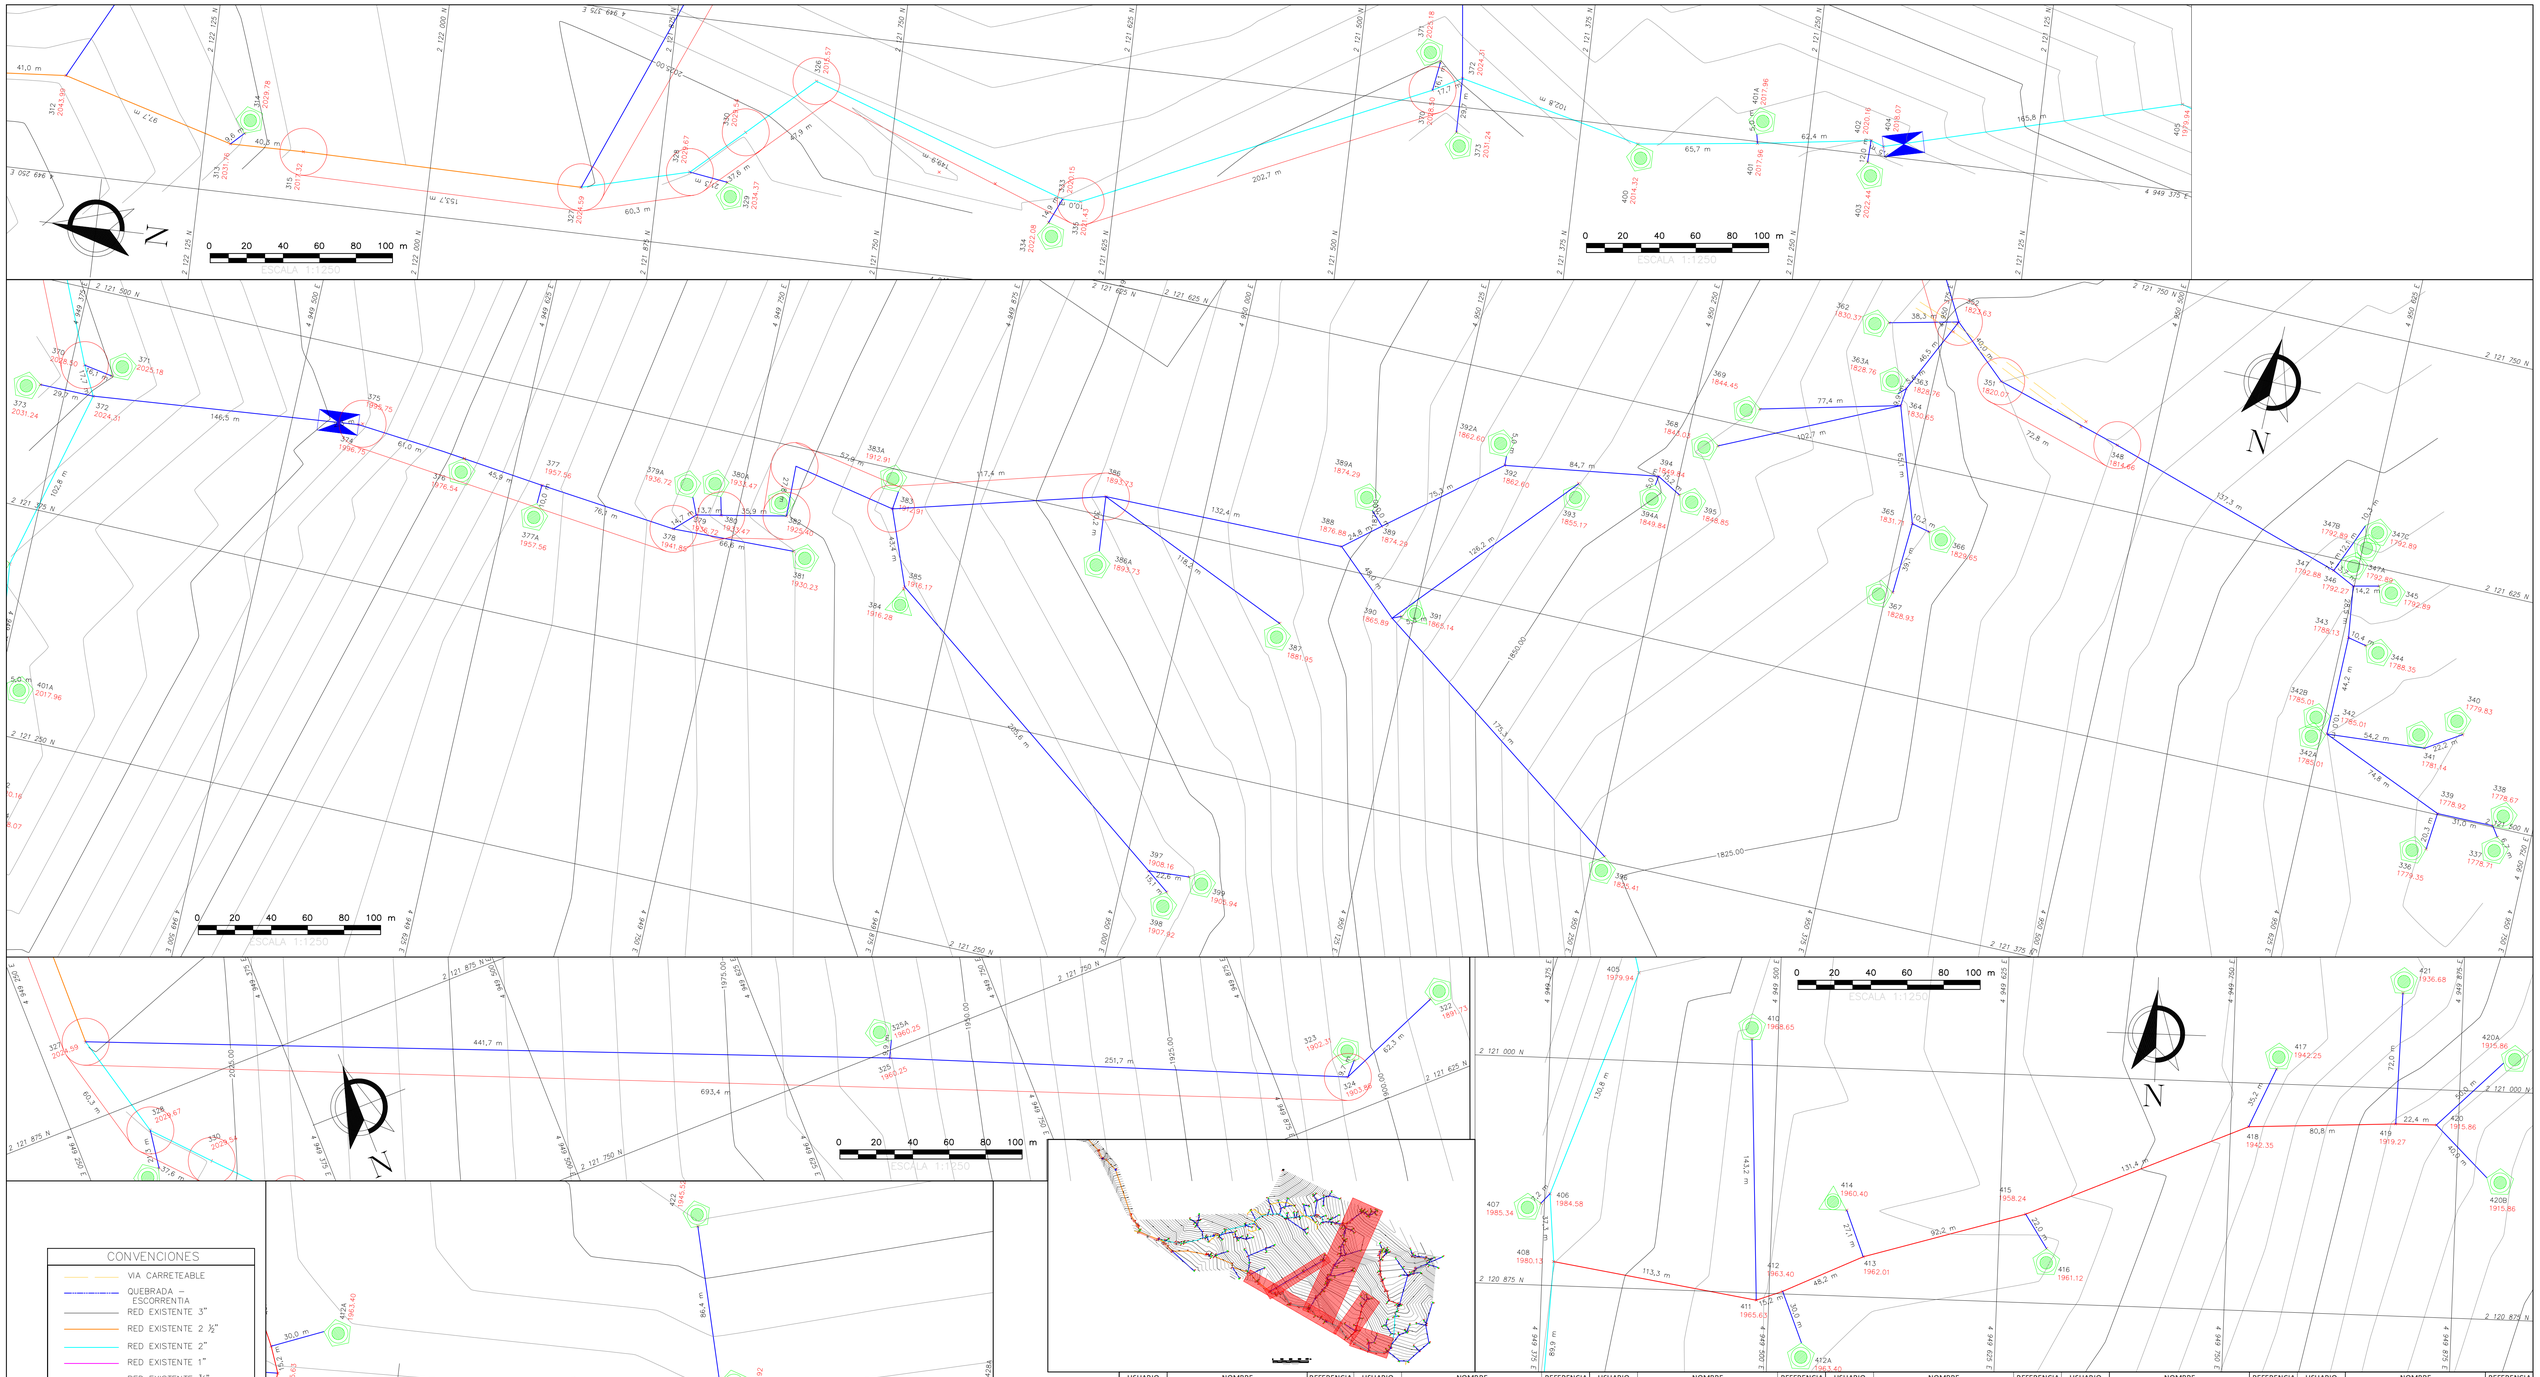


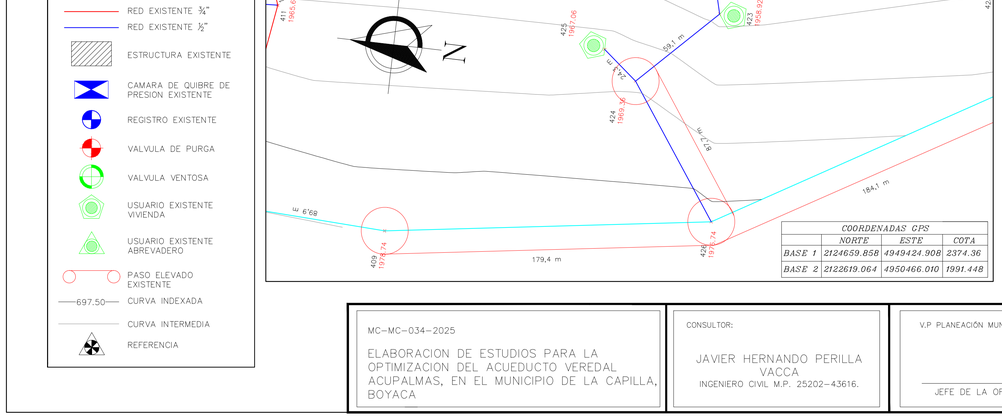

CONVENCIONES

- VIA CARRETEABLE
- QUEBRADA – ESCORRENTIA
- RED EXISTENTE 3"
- RED EXISTENTE 2 ½"
- RED EXISTENTE 2"
- RED EXISTENTE 1"
- RED EXISTENTE ¾"
- RED EXISTENTE ½"
- ESTRUCTURA EXISTENTE
- CAMARA DE QUIBRE DE PRESION EXISTENTE
- REGISTRO EXISTENTE
- VALVULA DE PURGA
- VALVULA VENTOSA
- USUARIO EXISTENTE VIVIENDA
- USUARIO EXISTENTE ABREVADERO
- PASO ELEVADO EXISTENTE
- 697,50 — CURVA INDEXADA
- CURVA INTERMEDIA
- REFERENCIA

COORDENADAS GPS	NORTE	ESTE	COTA
BASE 1	2124659.858	4949424.908	2374.36
BASE 2	2122619.064	4950466.010	1991.448

USUARIO	NOMBRE	REFERENCIA
1	SAUL CARDENAS	130
2	ANA DE DIOS ZUBIETA	135
3	JOSE MIGUEL CARDENAS	136A
4	ANA DE DIOS CARDENAS	142A
5	MARINA ROA	143
6	HECTOR ROA	144A
7	JOSE ANGEL BERMUDEZ	146
8	RAMON SALGADO	147
9	MIGUEL BERMUDEZ	148A
10	VICTOR MANUEL ROA	150A
11	ELSA YANETH MARTIN	164
12	MARIA NIEVES FERNANDEZ	165
13	OLIVA DELA CARMEN FERNANDEZ	169
14	SANTOS GOMEZ	179
15	CARLOS OLARTE	182
16	NATIVIDAD GOMEZ	184
17	CARMEN BOHORQUEZ	186
18	RAUL SALGADO	187
19	MARIA TULIA GERRERO	192A
20	NORBERTO SALGADO	193
21	ROSALBA FERNANDEZ	198
22	JOSE MISAEL CAMPOS	209
23	JUAN DE JESUS CAMPOS	222
24	PANFILO SALGADO	237
25	ALVARO CHAVARRO	234
26	LUZ MIRIAM CARDENAS	241
27	JULIO ROBERTO CARDENAS	242
28	ALICIA SALINAS	243
29	CANDELARIA TORRES	229A
30	JUAN ANTONIO ZUBIETA	228A
31	JOSE DEL CARMEN ZUBIETA	228B
32	LUIS ENRIQUE BARRERA	248
33	TERESA TORRES	249
34	MAGDALENA GOMEZ	253
35	JUAN DE JESUS CARDENAS	259
36	JAIME MORENO	260
37	FRANCISCO MENDOZA	266
38	ISMAEL SALAMANCA	267
39	HECTOR JULIO FERNANDEZ	269
40	RAFAEL FERNANDEZ	270
41	MARIA PUREZA HERNANDEZ	262A
42	RODRIGO GUERRERO	264
43	ALEJO CARDENAS	265
44	NORALBA BERMUDEZ	286
45	MARIA TEREZA CARDENAS	277
46	CARLOS GUERRERO	278
47	AURELIANO ROA	279
48	PEDRO JOAQUIN CARDENAS	297
49	MOISES ROA	303
50	JULIO SALGADO	302
51	LASTENIA SALGADO	305
52	ELIECER FERNANDEZ	306
53	JOSE DE LOS ANGELES FERNANDEZ	309
54	CRISANTO FERNANDEZ	311
55	JOSE MIGUEL BOHORQUEZ	316
56	JORGE OVALLE	314
57	JULIA FERNANDEZ	317
58	JUAN DE JESUS GUERRERO	319
59	SANTOS MEDINA	320A
60	JOSE DOMINGO BOHORQUEZ	321
61	OCTAVIO DIAZ	322
62	SEFELINO FERNANDEZ	323
63	LUZ AURORA BERMUDEZ	325A
64	LUIS ACOSTA	329
65	ANA DE DIOS BOHORQUEZ	334
66	ENRIQUE MOJICA	336
67	CAMPOELIAS CORREDOR	337
68	MANUEL CARDENAS	338
69	ALCIRA GRANADOS	340
70	ISAIAS CELIS	341
71	CAMPO ELIAS OVALLE	344
72	LEOPOLDO CASTAÑEDA	345
73	URGENCIO GORDO	347A
74	SOFIA GORDO	347B
75	AURIO GORDO	347C
76	PARMENIO GUERRERO	355
77	MERCEDES ZUBIETA	356
78	CAMPO ELIAS CALDERON	357
79	LUIS ZUBIETA	359A
80	ROSALBA FERNANDEZ	361
81	MARY LUZ FERNANDEZ	362
82	MARIA ANTONIA CHAVARRO	363
83	RAFAEL FERNANDEZ	364
84	RAFAEL FERNANDEZ	366
85	JOSE MARTIN	367
86	ISIDRO LEGUIZAMON	368
87	MIGUEL RAMIREZ	369
88	JULIO GOMEZ	371
89	CECILIA RODRIGUEZ	373
90	NELSON LOPEZ	376
91	JUAN DE JESUS LOPEZ	377A
92	ROYER STIVEN BALLESTEROS	379A
93	FLOR MARIA LOPEZ	380A
94	MIGUEL LOPEZ	381
95	JOSE DEL CRISTO BERMUDEZ	382
96	SALVADOR LOPEZ	391
97	PEDRO CELIS	396
98	OMAR OVALLE	392A
99	SALVADOR LOPEZ	393
100	ALIRIO JIMENEZ	394
101	VANESSA ORTEGA	395
102	FIDELINO RODRIGUEZ	400
103	MARTIN JOSE DEL CARMEN	401
104	DORA DILMA NUÑEZ	403
105	BERNARDO BILLALOBOS	407
106	CECILIA CALDERON	410
107	ELIAS ROA	412A
108	BERNANDA CHAVARRO	414
109	SANTIAGO CALDERON	416
110	ISIDORO MORA	417
111	JOSE PARRA	420A
112	PACHO SUBIETA	420B
113	DORA ROA	421
114	BUENAVENTURA ROA	422
115	JUAN ISIDRO ROA	423
116	LUIS MIGUEL CHISCO	425
117	JOSE MIGUEL GUERRERO	428
118	JULIO EDUARDO BELLO	433
119	MARIA OFELIA CIFUENTES	435
120	RAMIRO GUERRERO	436
121	FAVIER ROJAS	437
122	LUIS RAMIREZ	438
123	DORA ISABEL CELIS	440
124	JOAN EDUARDO GARZON	442
125	NOHORA EDITH GARCIA	447A
126	EFRAIN MONTERO	451
127	FLOR MARIA FERNANDEZ	453
128	JORGE ALIRIO BERMUDEZ	455
129	MARIA MONTOYA	469
130	PABLO DIAZ	470
131	LUIS CARLOS CASTRO	471
132	YILMER MUÑOZ ORTIZ	472
133	ELISA CASTRO	473
134	CARLOS CALDERON	456
135	BERNARDO BILLALOBOS	457
136	CECILIA CALDERON	460
137	ENRIQUE MOJICA	463
138	BERNANDA CHAVARRO	465A
139	NOE CALDERON	474
140	ALVRO FERNANDEZ	477
141	JOSE PARRA	420A
142	BELISARIO CALDERON	420B
143	LEONARDO FERNANDEZ	481
144	MIGUEL CALDERON	482
145	OSCAR DARIO FERNANDEZ	483
146	SEVERO ROA	484
147	RIGOBERTO DIAZ	487
148	LUIS ANTONIO GAITAN	490
149	ABIGAIL HERNANDEZ	491
150	MARIA DOMINGA FONSECA	492
151	CARLOS ANDRES OSPINA	494
152	ALEXANDER CASTRO	498
153	MIGUEL CHAVARRO	500
154	CANDELARIA FERNANDEZ	501
155	MIGUEL MARTIN	502
156	MARIA RESURRECION VILLAMIL	503
157	PEDRO JIMENEZ	505
158	PEDRO JIMENEZ	506
159	MARIA MONTOYA	507
160	LUIS MEDINA	511
161	LUIS ACOSTA	290
162	JOSE DANIEL FERNANDEZ	292
163	CONCEPCION ROA	342A
164	CARMEN REINALDA RAMIREZ	343B
165	JUAN DE JESUS ESPEJO	383A
166	DEMETRIO CHAVARRO	389A
167	ENRIQUE PALACIOS	387
168	OLIVERIO PALACIOS	386A
169	CAMPO ELIAS ORTEGA	430A
170	LUIS NUÑEZ	495A
171	LOTE ALCALDIA MUNICIPAL	510A

MC–MC–034–2025

ELABORACION DE ESTUDIOS PARA LA OPTIMIZACION DEL ACUEDUCTO VEREDAL ACUPALMAS, EN EL MUNICIPIO DE LA CAPILLA, BOYACA

CONSULTOR:

JAVIER HERNANDO PERILLA VACCA
INGENIERO CIVIL M.P. 25202–43616.

V.P PLANEACIÓN MUNICIPAL:

JEFE DE LA OFICINA DE PLANEACIÓN

LEVANTO:

WILMER BARRERA CASTAÑEDA
Ingeniero Civil – Topografo
M.P. No. 25202–183499 CND – L.P. 01–11487

CAPITULO:

TOPOGRAFIA
PLANIMETRIA – ALTIMETRIA

CONTIENE

PLANTA ACUEDUCTO

OBSERVACIONES:

DIBUJO

WILMER BARRERA CASTAÑEDA
Ingeniero Civil – Topografo

FECHA: DICIEMBRE 2025

PLANO N°: 5/6

ESCALA: PLANTA. 1:1250

ARCHIVO: