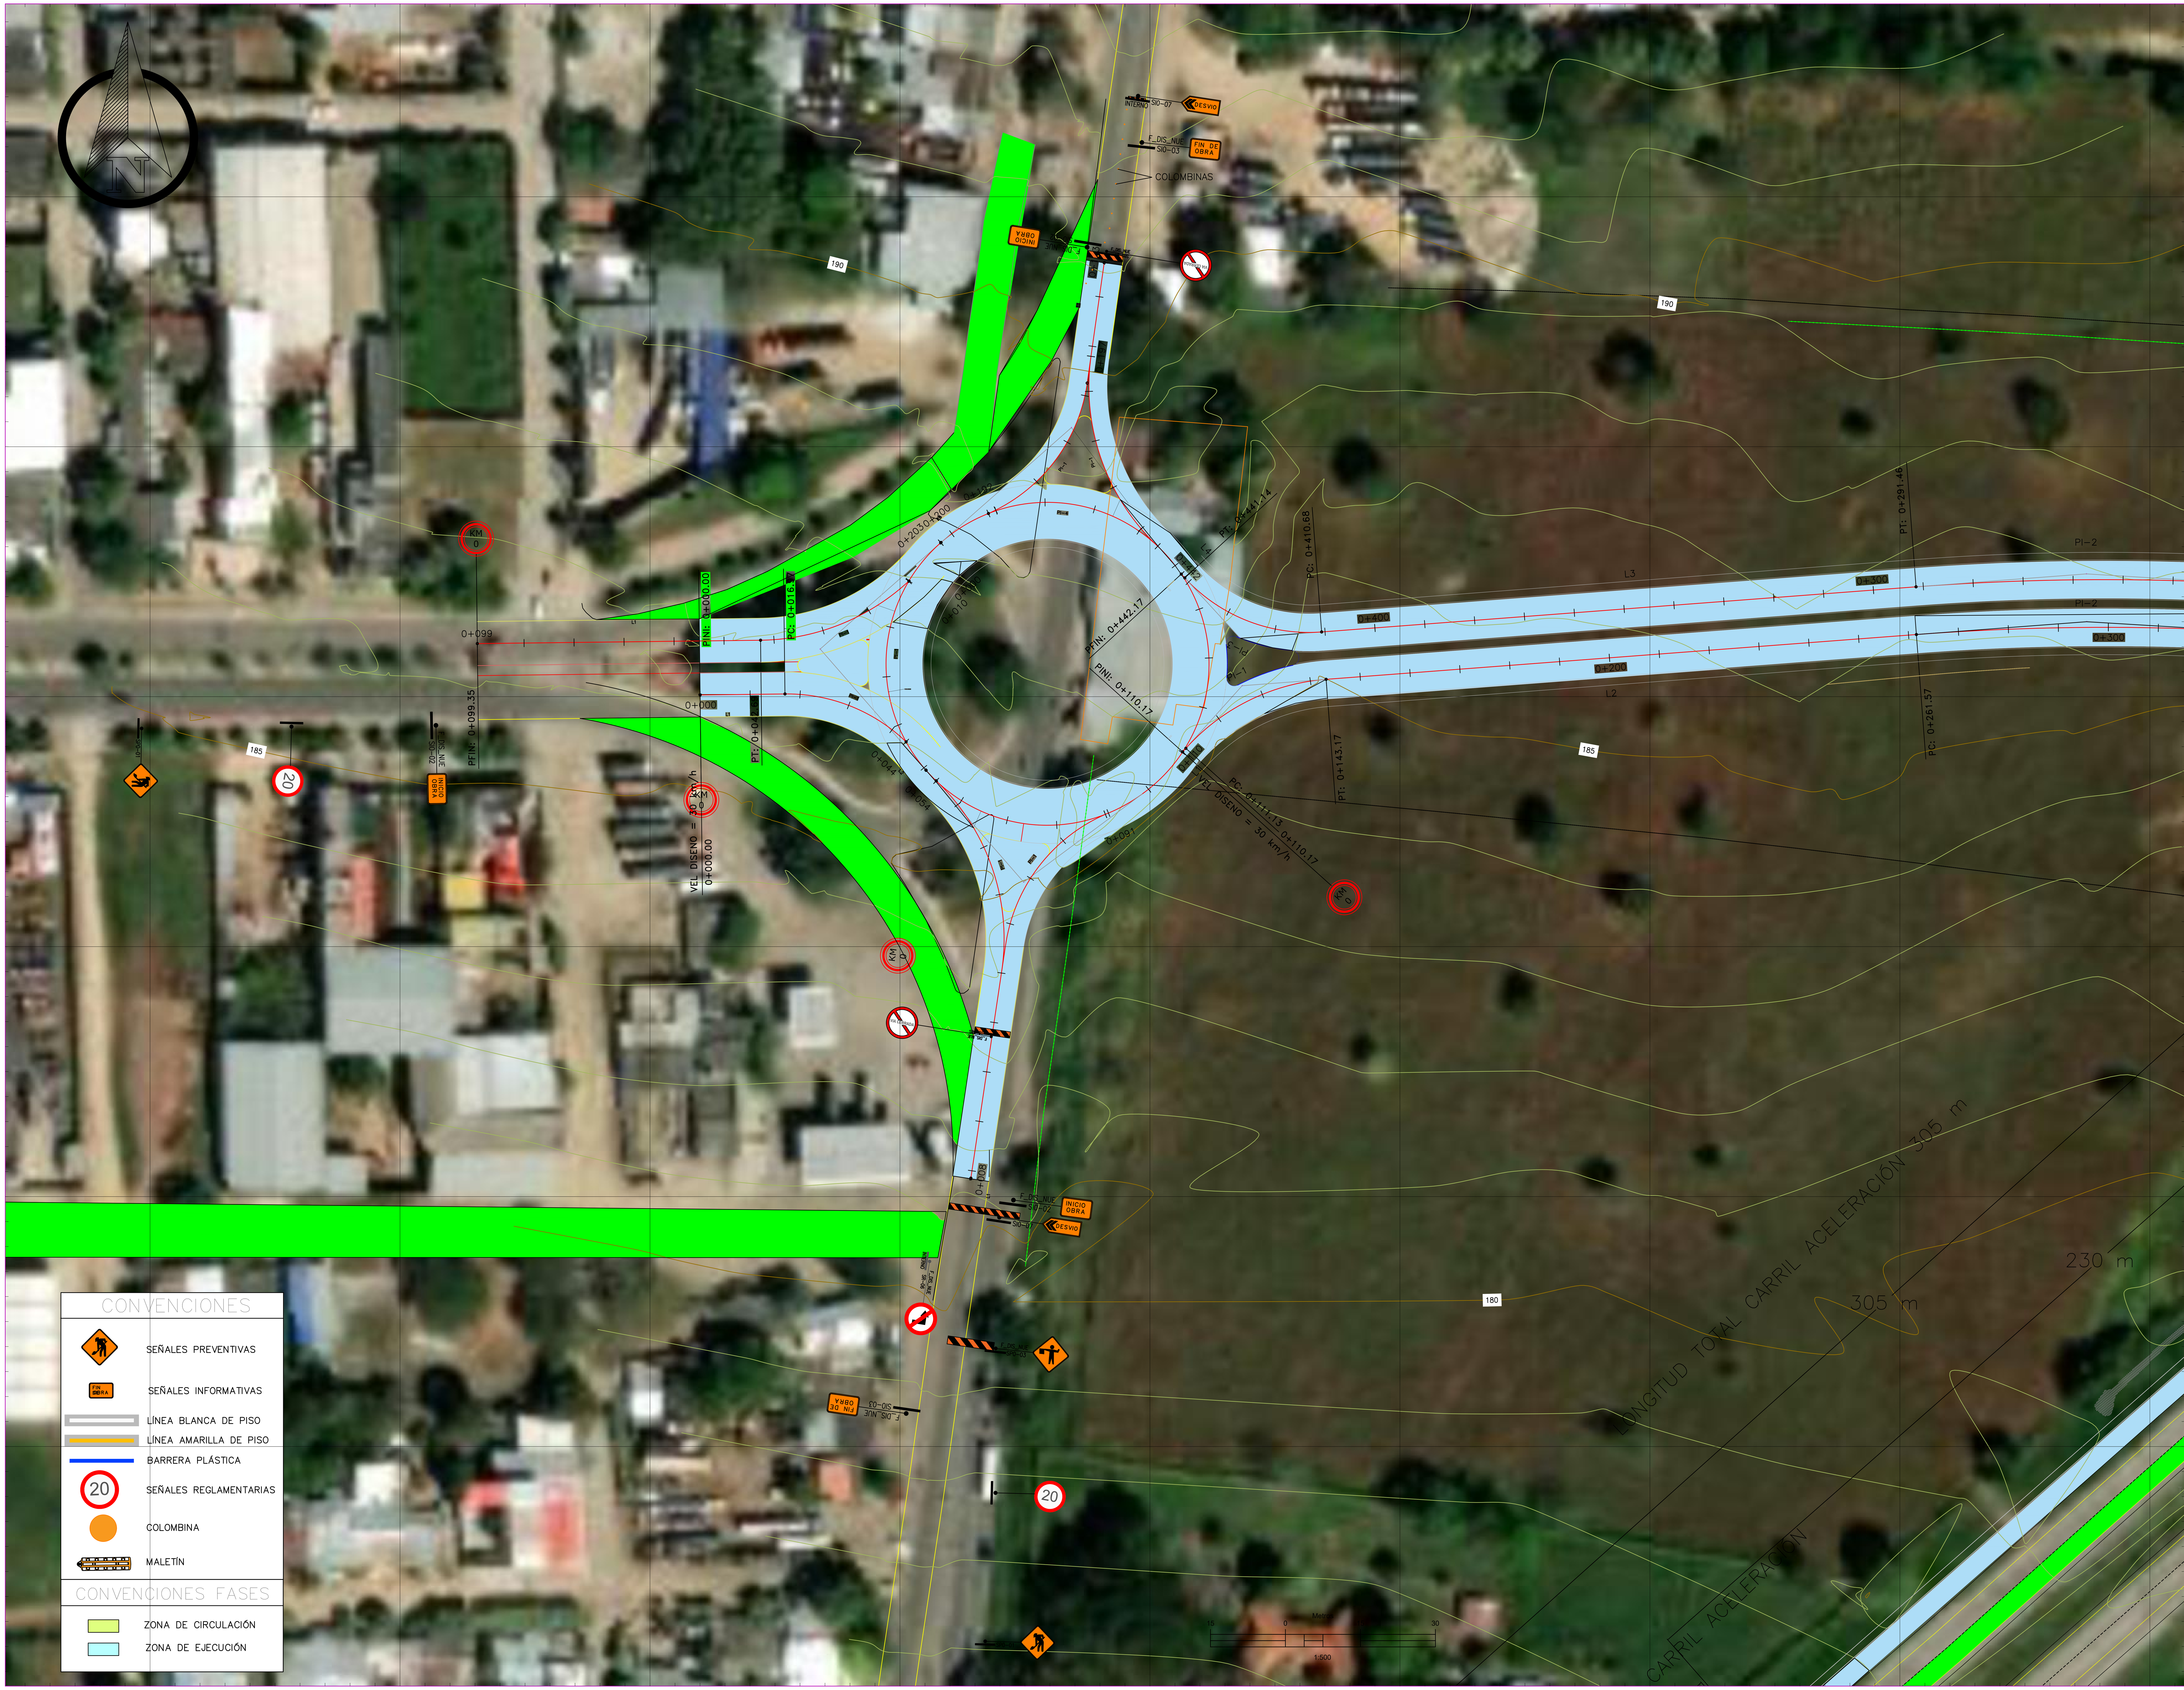


Alcaldía de Aguachica

Secretaría de Planeación y Obras

CONTRATANTE: ALCALDIA DEL MUNICIPIO DE AGUACHICA

CONTRATISTA: AIBM INGENIERIA LTDA

CONTRATO: 203-2025

OBJETO:

ESTUDIOS Y DISEÑOS PARA CONSTRUCCIÓN DE LA GLORIETA Y AVENIDA VICTOR ROQUEME QUIÑONEZ EN EL MUNICIPIO DE AGUACHICA.

PROFESIONAL RESPONSABLE:

ING. JOSE LUIS PÉREZ ARÉVALO

MTP 54202216077NTS

LOCALIZACIÓN:

CONTENIDO:

DISEÑO PLAN DE MANEJO DE TRÁNSITO PMT - GLORIETA RAMAL DE ACCESO OESTE - SUR

TITULO :

PLAN DE MANEJO DE TRANSITO PMT GLORIETA

REVISÓ / PROCESÓ / APROBÓ

PROCESÓ : ING. JOSE LUIS PÉREZ ARÉVALO

REVISÓ : ALCALDÍA DE AGUACHICA

APROBÓ : ____________

N°	FECHA	OBSERVACIONES Y/O MODIFICACIONES
1.		
2.		
3.		
4.		
5.		
6.		
7.		
8.		
9.		
10.		
11.		
12.		

ESCALA: H: 500

FECHA: NOVIEMBRE 2025

Todas las Medidas deberán ser Rectificadas en Obra, Cuenta y Riesgo de Cada uno de los Contratistas.

PLANO: 1 **DE:** 5

Alcaldía de Aguachica

1052700.000 1052750.000 1052800.000 1052850.000 1052900.000 1052950.000 1053000.000 1053050.000 1053100.000

1410950.000 1410900.000 1410850.000 1410800.000 1410750.000 1410700.000 1410650.000

CONVENCIONES

- SEÑALES PREVENTIVAS
- SEÑALES INFORMATIVAS
- LÍNEA BLANCA DE PISO
- LÍNEA AMARILLA DE PISO
- BARRERA PLÁSTICA
- SEÑALES REGLAMENTARIAS
- COLOMBINA
- MALETÍN

CONVENCIONES FASES

- ZONA DE CIRCULACIÓN
- ZONA DE EJECUCIÓN

Alcaldía de Aguachica

Secretaría de Planeación y Obras

CONTRATANTE:
ALCALDIA DEL MUNICIPIO DE AGUACHICA

CONTRATISTA:
AIBM INGENIERIA LTDA

CONTRATO: 203-2025

OBJETO:

ESTUDIOS Y DISEÑOS PARA CONSTRUCCIÓN DE LA GLORIETA Y AVENIDA VICTOR ROQUEME QUIÑONEZ EN EL MUNICIPIO DE AGUACHICA.

PROFESIONAL RESPONSABLE:

ING. JOSE LUIS
PÉREZ ARÉVALO
MTP 54202216077NTS

LOCALIZACIÓN:

CONTENIDO:

DISEÑO PLAN DE MANEJO DE TRÁNSITO PMT RAMA DE ACCESO SUR

TITULO :

PLAN DE MANEJO DE TRÁNSITO PMT - GLORIETA

REVISÓ / PROCESÓ / APROBÓ

PROCESÓ :
ING. JOSE LUIS
PÉREZ ARÉVALO

REVISÓ :
ALCALDÍA DE AGUACHICA

APROBÓ :

N°	FECHA	OBSERVACIONES Y/O MODIFICACIONES
1.		
2.		
3.		
4.		
5.		
6.		
7.		
8.		
9.		
10.		
11.		
12		

ESCALA:
H 1:500

FECHA:
NOVIEMBRE 2025

Todas las Medidas deberán ser Rectificadas en Obra, Esta y Riesgo de Cada uno de los Contratistas

PLANO: 2 **DE:** 5

Metros
15 0 15 30
1:500

Alcaldía de Aguachica



Alcaldía de Aguachica

Secretaría de Planeación y Obras

CONTRATANTE:
ALCALDIA DEL MUNICIPIO DE AGUACHICA

CONTRATISTA:
AIBM INGENIERIA LTDA

CONTRATO: 203-2025

OBJETO:

ESTUDIOS Y DISEÑOS PARA CONSTRUCCIÓN DE LA GLORIETA Y AVENIDA VICTOR ROQUEME QUIÑONEZ EN EL MUNICIPIO DE AGUACHICA.

PROFESIONAL RESPONSABLE:

ING. JOSE LUIS
PÉREZ AREVALO
MTP 54202216077NTS

LOCALIZACIÓN:



CONTENIDO:

DISEÑO PLAN DE MANEJO DE TRÁNSITO - CARRIL DESACELERACIÓN

TITULO :

PLAN DE MANEJO DE TRÁNSITO - CARRIL DESACELERACIÓN

PROCESÓ :

ING. JOSE LUIS
PÉREZ ARÉVALO

REVISÓ :

ALCALDÍA DE AGUACHICA

APROBÓ :

REVISÓ / PROCESÓ / APROBÓ

	FECHA	OBSERVACIONES Y/O MODIFICACIONES
1.		
2.		
3.		
4.		
5.		
6.		
7.		
8.		
9.		
10		
11		
12		

ESCALA:
H 1:750

FECHA:
NOVIEMBRE 2025

Todas las Medidas deberán ser Rectificadas en Obra, por el Ingeniero Residente y Riesgo de Cada uno de los Contratistas.

PLANO: 3

DE: 5

Alcaldía de Aguachica



Alcaldía de Aguachica

Secretaría de Planeación y Obras

CONTRATANTE: ALCALDIA DEL MUNICIPIO DE AGUACHICA

CONTRATISTA: AIBM INGENIERIA LTDA

CONTRATO: 203-2025

OBJETO:

ESTUDIOS Y DISEÑOS PARA CONSTRUCCIÓN DE LA GLORIETA Y AVENIDA VICTOR ROQUEME QUIÑONEZ EN EL MUNICIPIO DE AGUACHICA.

PROFESIONAL RESPONSABLE:

ING. JOSE LUIS PÉREZ ARÉVALO
MTP 54202216077NTS

LOCALIZACIÓN:

CONTENIDO:

DISEÑO PLAN DE MANEJO DE TRÁNSITO - CARRIL ACELERACIÓN

TITULO :

PLAN DE MANEJO DE TRÁNSITO - CARRIL ACELERACIÓN

REVISÓ / PROCESÓ / APROBÓ

PROCESÓ : ING. JOSE LUIS PÉREZ ARÉVALO

REVISÓ : ALCALDÍA DE AGUACHICA

APROBÓ :

N°	FECHA	OBSERVACIONES Y/O MODIFICACIONES
1.		
2.		
3.		
4.		
5.		
6.		
7.		
8.		
9.		
10		
11.		
12		


ESCALA: **H 1:500**

FECHA: **NOVIEMBRE 2025**

Todas las Medidas deberán ser Rectificadas en Obra, Cuenta y Riesgo de Cada uno de los Contratistas.

PLANO: **4** **DE:** **5**

Alcaldía de Aguachica

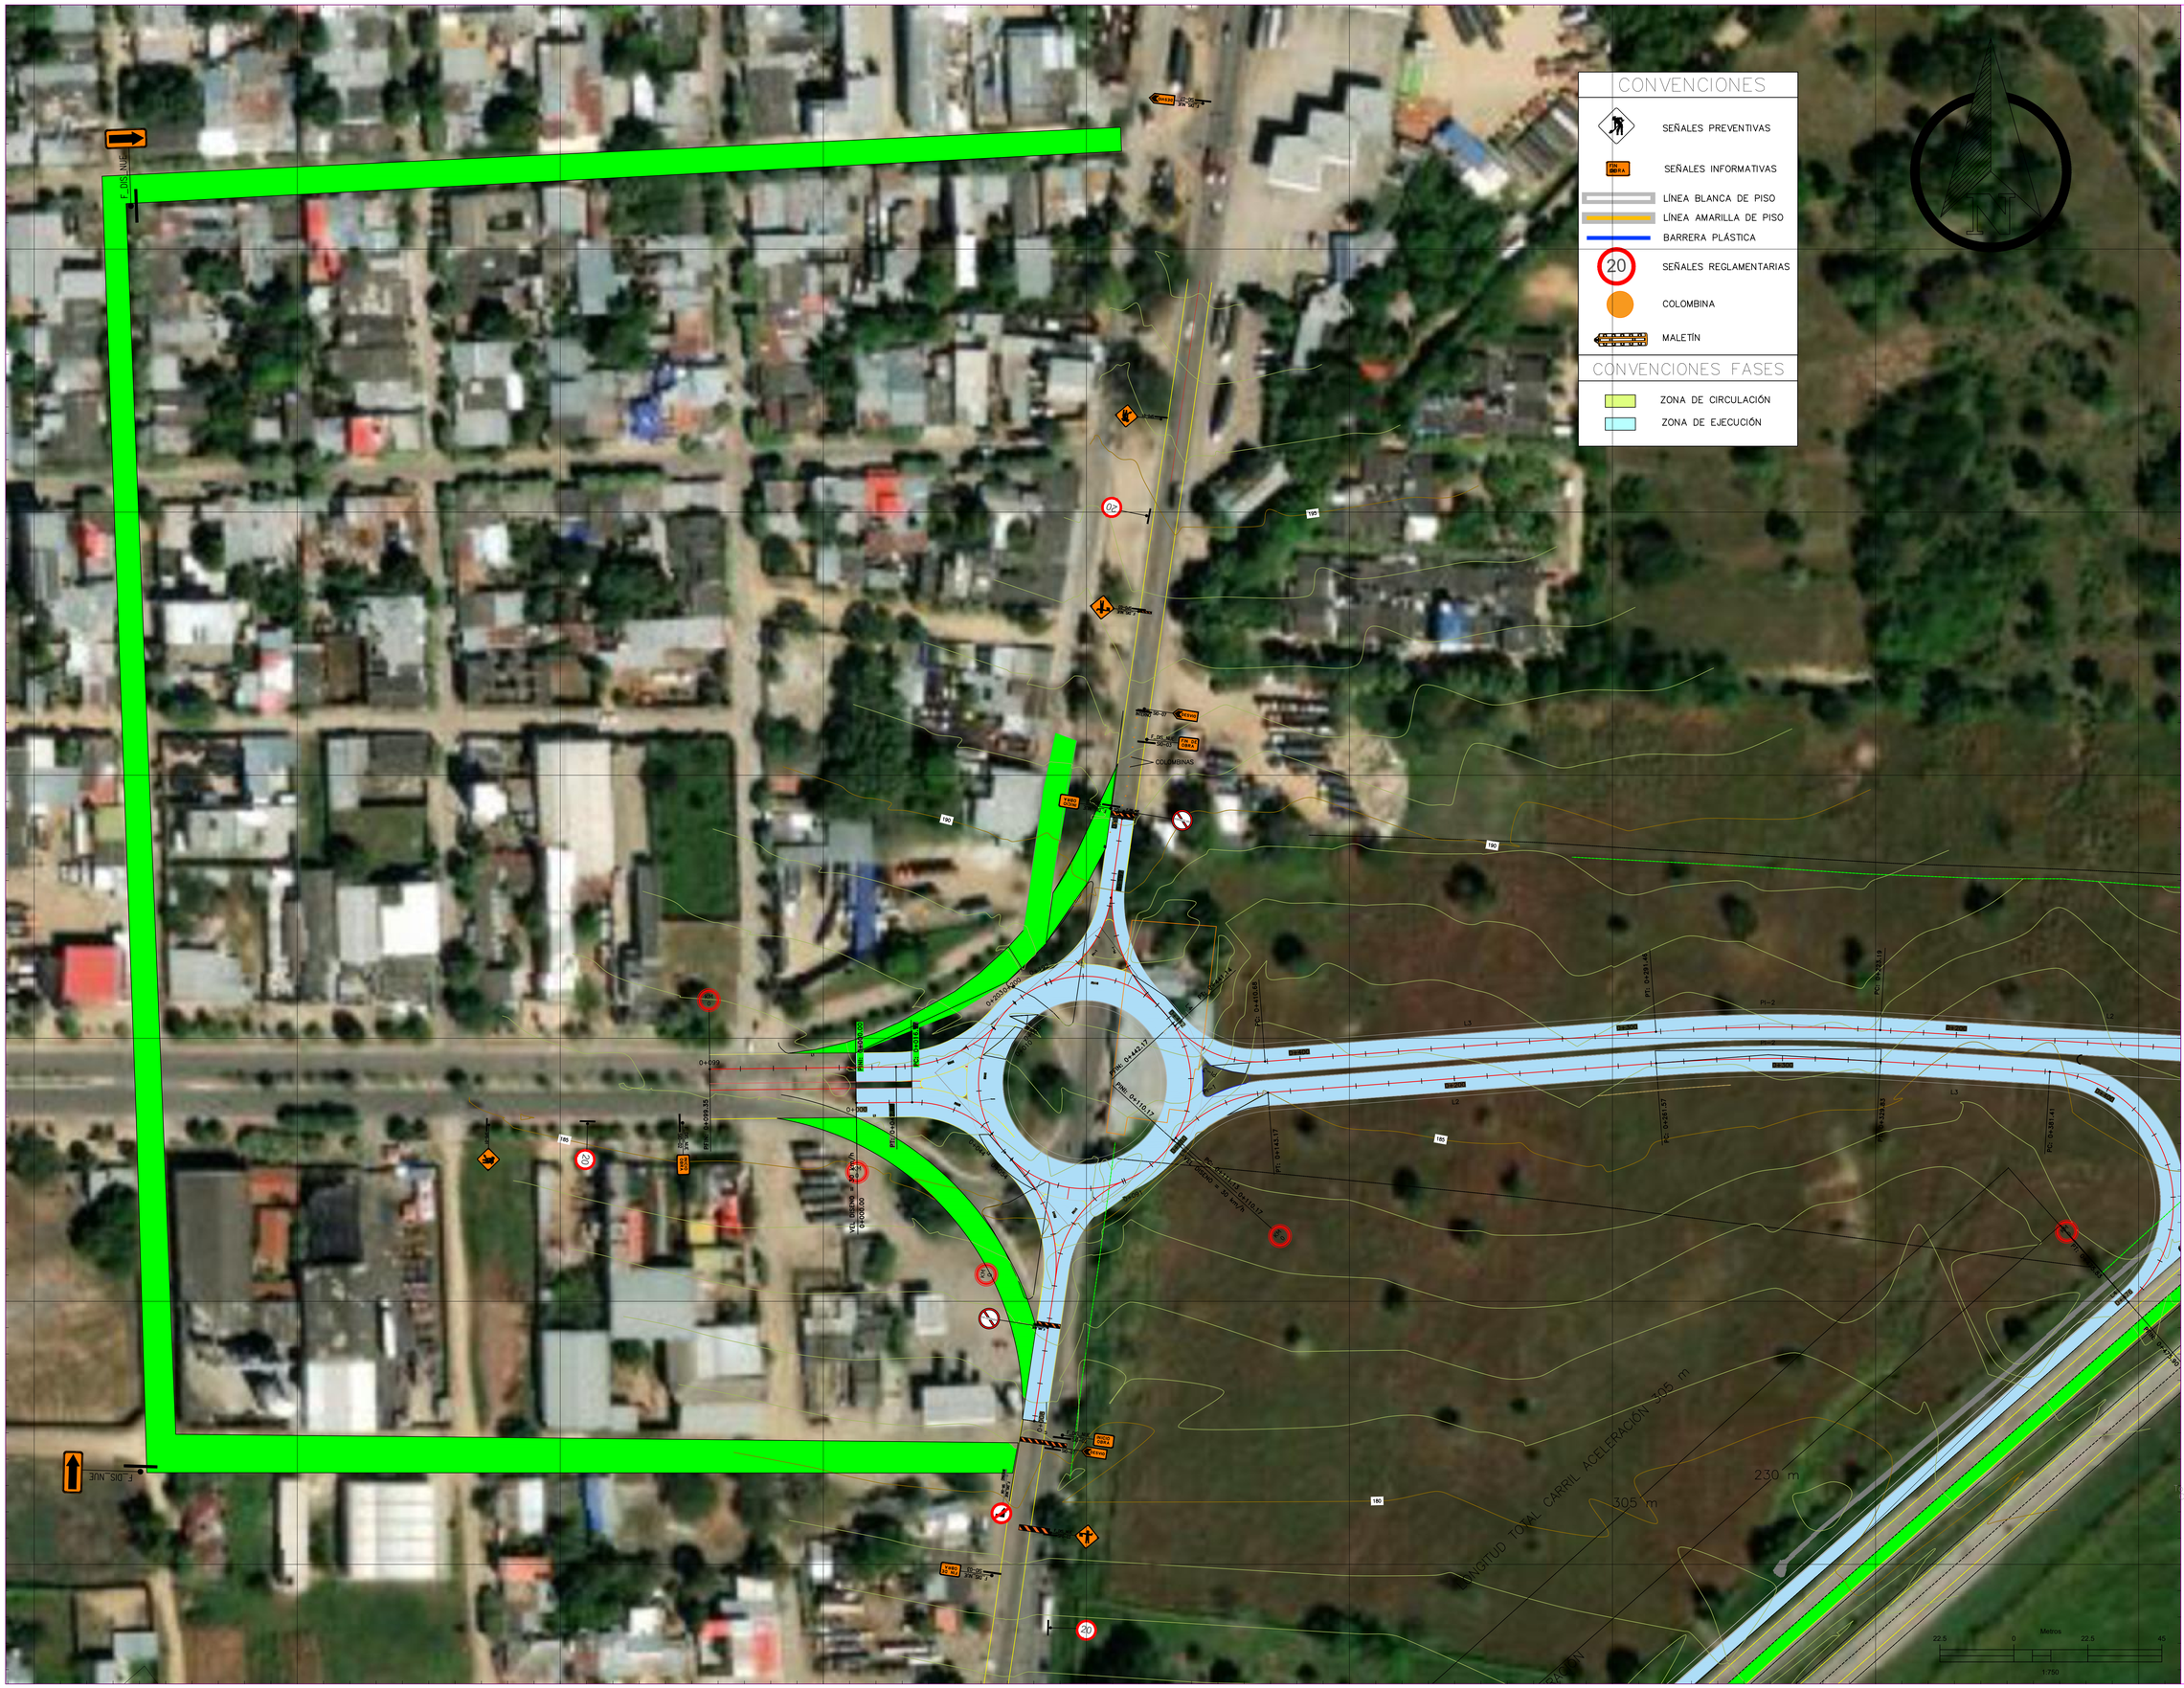

Alcaldía de Aguachica

Secretaría de Planeación y Obras

CONTRATANTE:
ALCALDIA DEL MUNICIPIO DE AGUACHICA

CONTRATISTA:
AIBM INGENIERIA LTDA

CONTRATO: 203-2025

OBJETO:

ESTUDIOS Y DISEÑOS PARA CONSTRUCCIÓN DE LA GLORIETA Y AVENIDA VICTOR ROQUEME QUIÑONEZ EN EL MUNICIPIO DE AGUACHICA.

PROFESIONAL RESPONSABLE:

ING. JOSE LUIS
PÉREZ ARÉVALO
MTP 542022160777NTS

LOCALIZACIÓN:



CONTENIDO:

DISEÑO PLAN DE MANEJO DE TRÁNSITO - FASE DE EJECUCIÓN - FASE DE CIRCULACIÓN

TITULO :

PLAN DE MANEJO DE TRÁNSITO - FASE DE EJECUCIÓN - FASE DE CIRCULACIÓN

REVISÓ / PROCESÓ / APROBÓ

PROCESÓ :
ING. JOSE LUIS
PÉREZ ARÉVALO

REVISÓ :
ALCALDÍA DE AGUACHICA

APROBÓ :

N°	FECHA	OBSERVACIONES Y/O MODIFICACIONES
1.		
2.		
3.		
4.		
5.		
6.		
7.		
8.		
9.		
10.		
11.		
12.		

ESCALA:
H 1:750

FECHA:
NOVIEMBRE 2025

Todas las Medidas deberán ser Rectificadas en Obra, Cuenta y Riesgo de Cada uno de los Contratistas.

PLANO: 5

DE: 5

Alcaldía de Aguachica