
ÁREA m2	63.170
PERIMETRO ml	48.302

CUADRO DE ÁREAS		
PUNTO	NORTE	ESTE
V1	2068120.703	4878569.438
V2	2068105.199	4878555.134
V3	2068107.071	4878553.042
V4	2068122.918	4878567.177

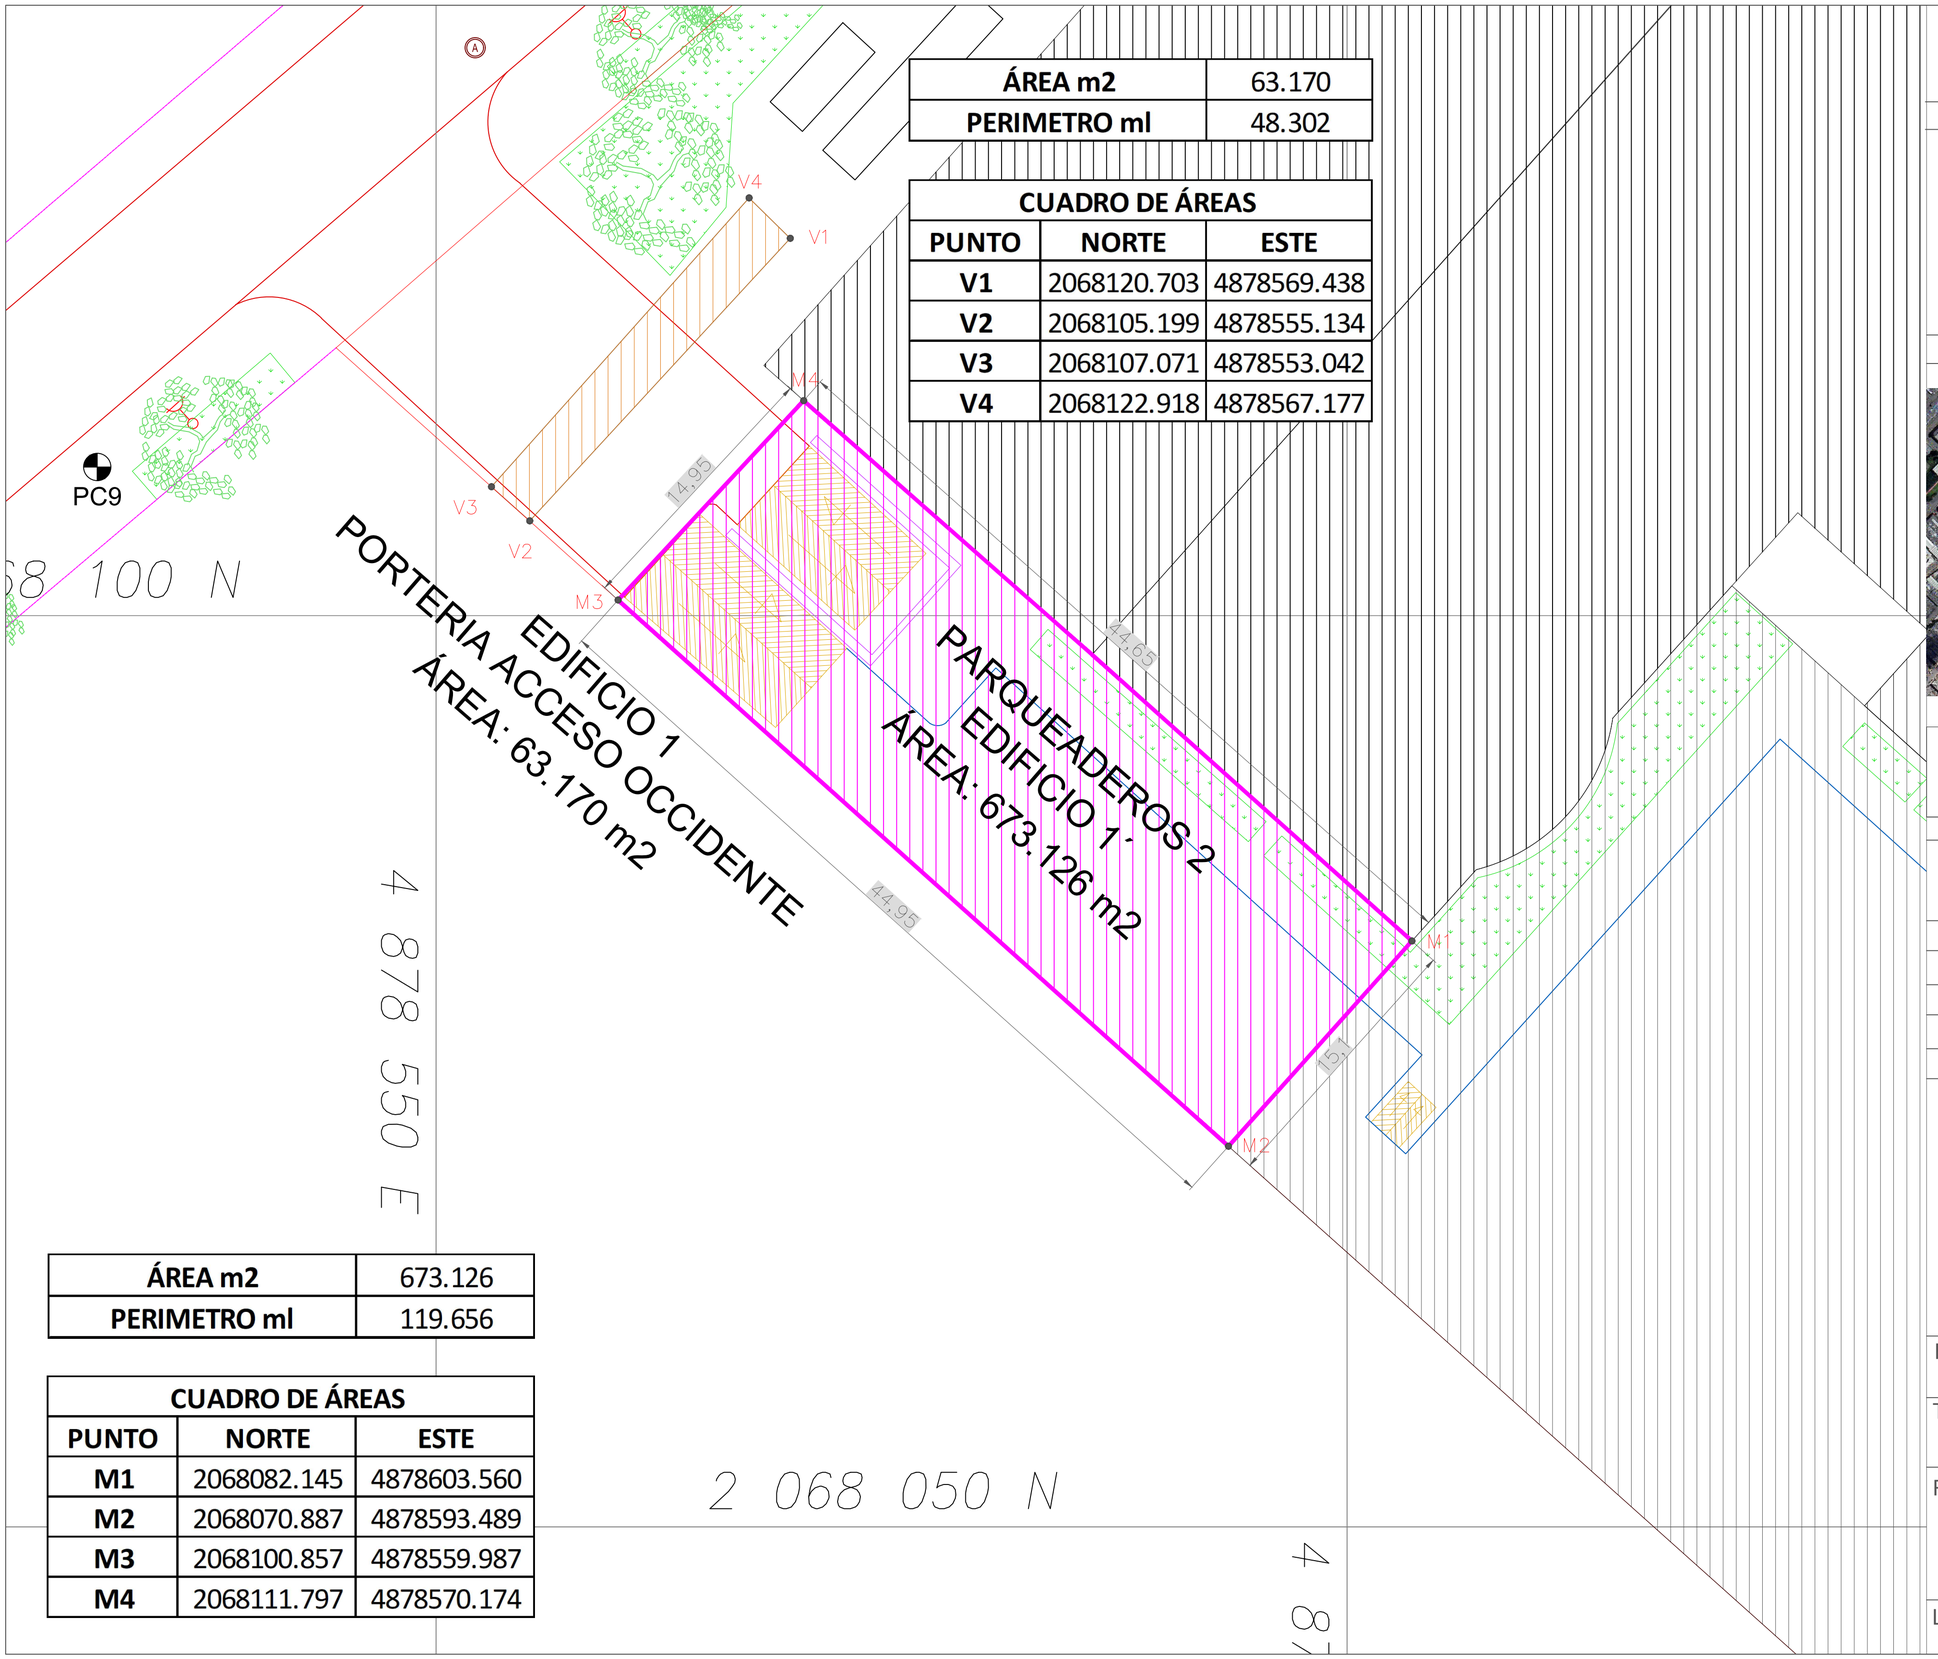

ÁREA m2	673.126
PERIMETRO ml	119.656

CUADRO DE ÁREAS		
PUNTO	NORTE	ESTE
M1	2068082.145	4878603.560
M2	2068070.887	4878593.489
M3	2068100.857	4878559.987
M4	2068111.797	4878570.174

PLANO LEVANTAMIENTO PLANIMETRICO

PROYECTO

SECRETARIA DE SALUD
PARQUEADEROS 2
EDIFICIO 1´

BOGOTÁ D.C
COLOMBIA

UBICACIÓN GENERAL



ESCALA:1:200

1 centímetro en el plano es igual a 2 metros

CONVENCIONES

- PREDIO
- VECTOR ENTRE GPS
- Predios colindantes
- DELTA
- GPS GNSS
- MOJONES

ÁREA DEL PREDIO

673.126 M2

PERIMETRO DEL PREDIO

119.656 ML

PARÁMETROS GEOGRAFICOS

ESPECIFICACION GLOBAL Y PROYECCION
Proyeccion Trasversa de Mercator
Elipsoide GRS80 - Datum MAGNA -SIRGAS
Origen Nacional Epoca 2018.0
UNIDADES METROS

Latitud Origen:	4° N.
Longitud Origen:	73° W.
Este del Origen:	5 000 000 m
Norte del Origen:	2 000 000 m
Factor de Escala:	0.9992

FECHA DE LEVANTAMIENTO TOPOGRAFICO:
OCTUBRE 2025

TIPO DE LEVANTAMIENTO:
Estación Total con puntos de contros AC1 Y AC2
PUNTOS GPS ACUEDUCTO

REALIZÓ:

Julian Stiven Bareño Hernandez
Licencia Profesional No 01-20699
MP: 091289-0749959 CNDC

LAMINA:
A-06