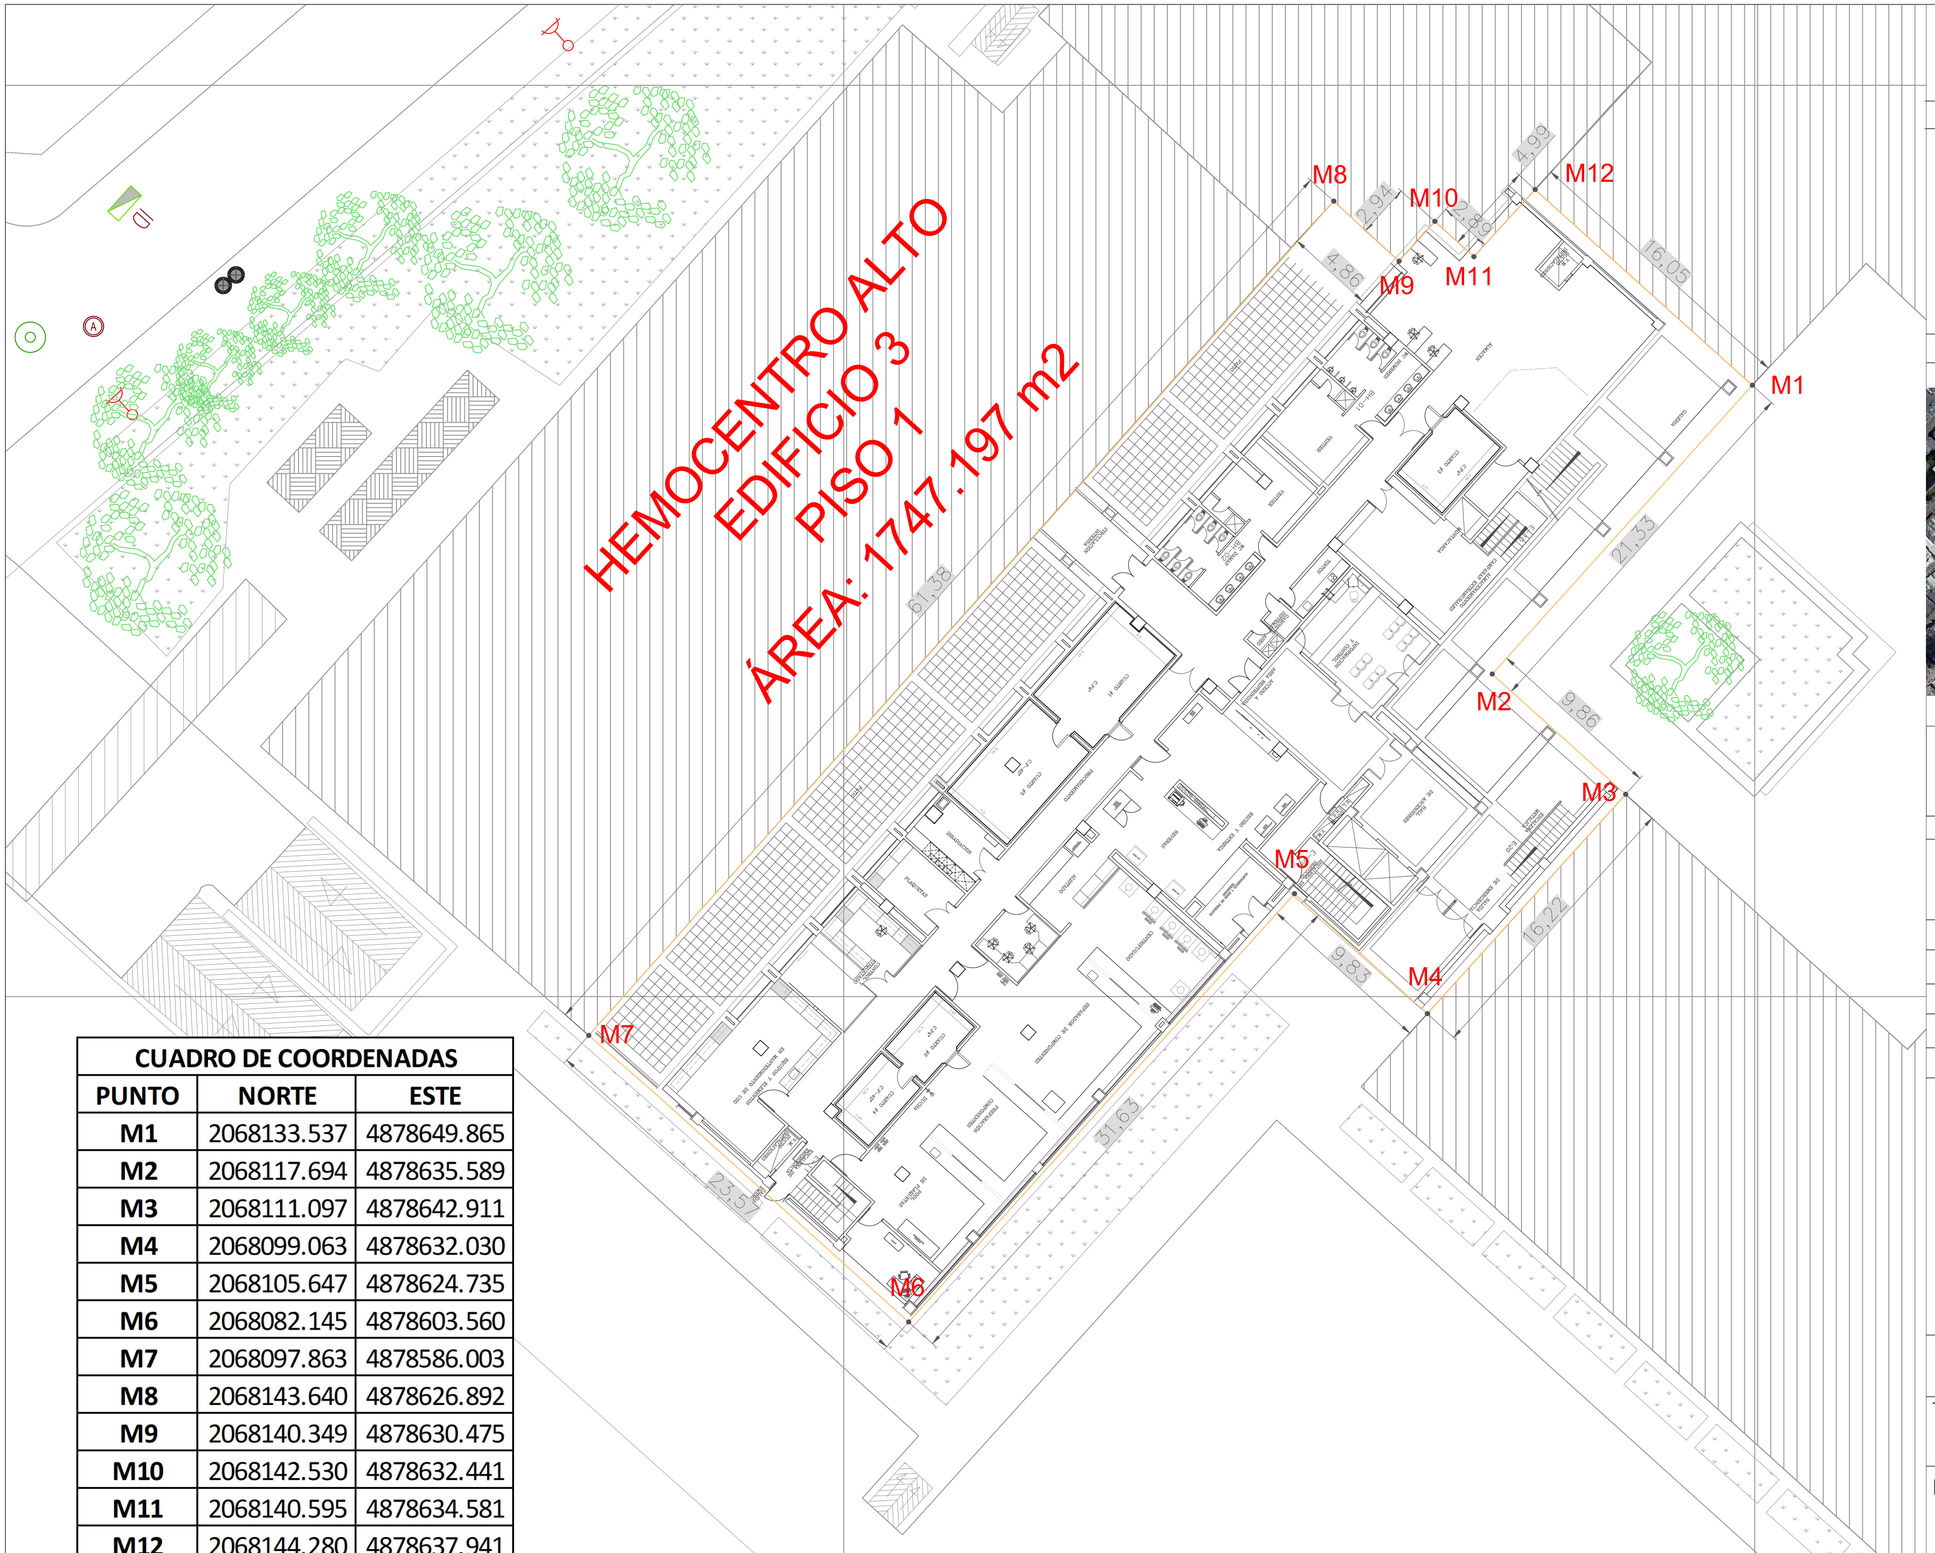


CUADRO DE COORDENADAS		
PUNTO	**NORTE**	**ESTE**
M1	2068133.537	4878649.865
M2	2068117.694	4878635.589
M3	2068111.097	4878642.911
M4	2068099.063	4878632.030
M5	2068105.647	4878624.735
M6	2068082.145	4878603.560
M7	2068097.863	4878586.003
M8	2068143.640	4878626.892
M9	2068140.349	4878630.475
M10	2068142.530	4878632.441
M11	2068140.595	4878634.581
M12	2068144.280	4878637.941
ÁREA m2		1747.197
PERIMETRO ml		205.534

PLANO LEVANTAMIENTO PLANIMETRICO

PROYECTO

SECRETARIA DE SALUD
HEMOCENTRO ALTO
EDIFICIO 3
PISO 1
BOGOTÁ D.C
COLOMBIA

UBICACIÓN GENERAL



ESCALA:1: 200

1 centímetro en el plano es igual a 2 metros

CONVENCIONES

PREDIO	DELTA
VECTOR ENTRE GPS	GPS GNSS
Predios colindantes	MOJONES

ÁREA DEL PREDIO

1747.197 M2

PERIMETRO DEL PREDIO

205.534 ML

PARÁMETROS GEOGRAFICOS

ESPECIFICACION GLOBAL Y PROYECCION
Proyeccion Trasversa de Mercator
Elipsoide GRS80 - Datum MAGNA -SIRGAS
Origen Nacional Epoca 2018.0
UNIDADES METROS

Latitud Origen:	4° N.
Longitud Origen:	73° W.
Este del Origen:	5 000 000 m
Norte del Origen:	2 000 000 m
Factor de Escala:	0.9992

FECHA DE LEVANTAMIENTO TOPOGRAFICO:
OCTUBRE 2025

TIPO DE LEVANTAMIENTO:
Estación Total con puntos de contros AC1 Y AC2
PUNTOS GPS ACUEDUCTO

REALIZÓ:

Julian Stiven Bareño Hernandez
Licencia Profesional No 01-20699
MP: 091289-0749959 CNDC

LAMINA:
A-14