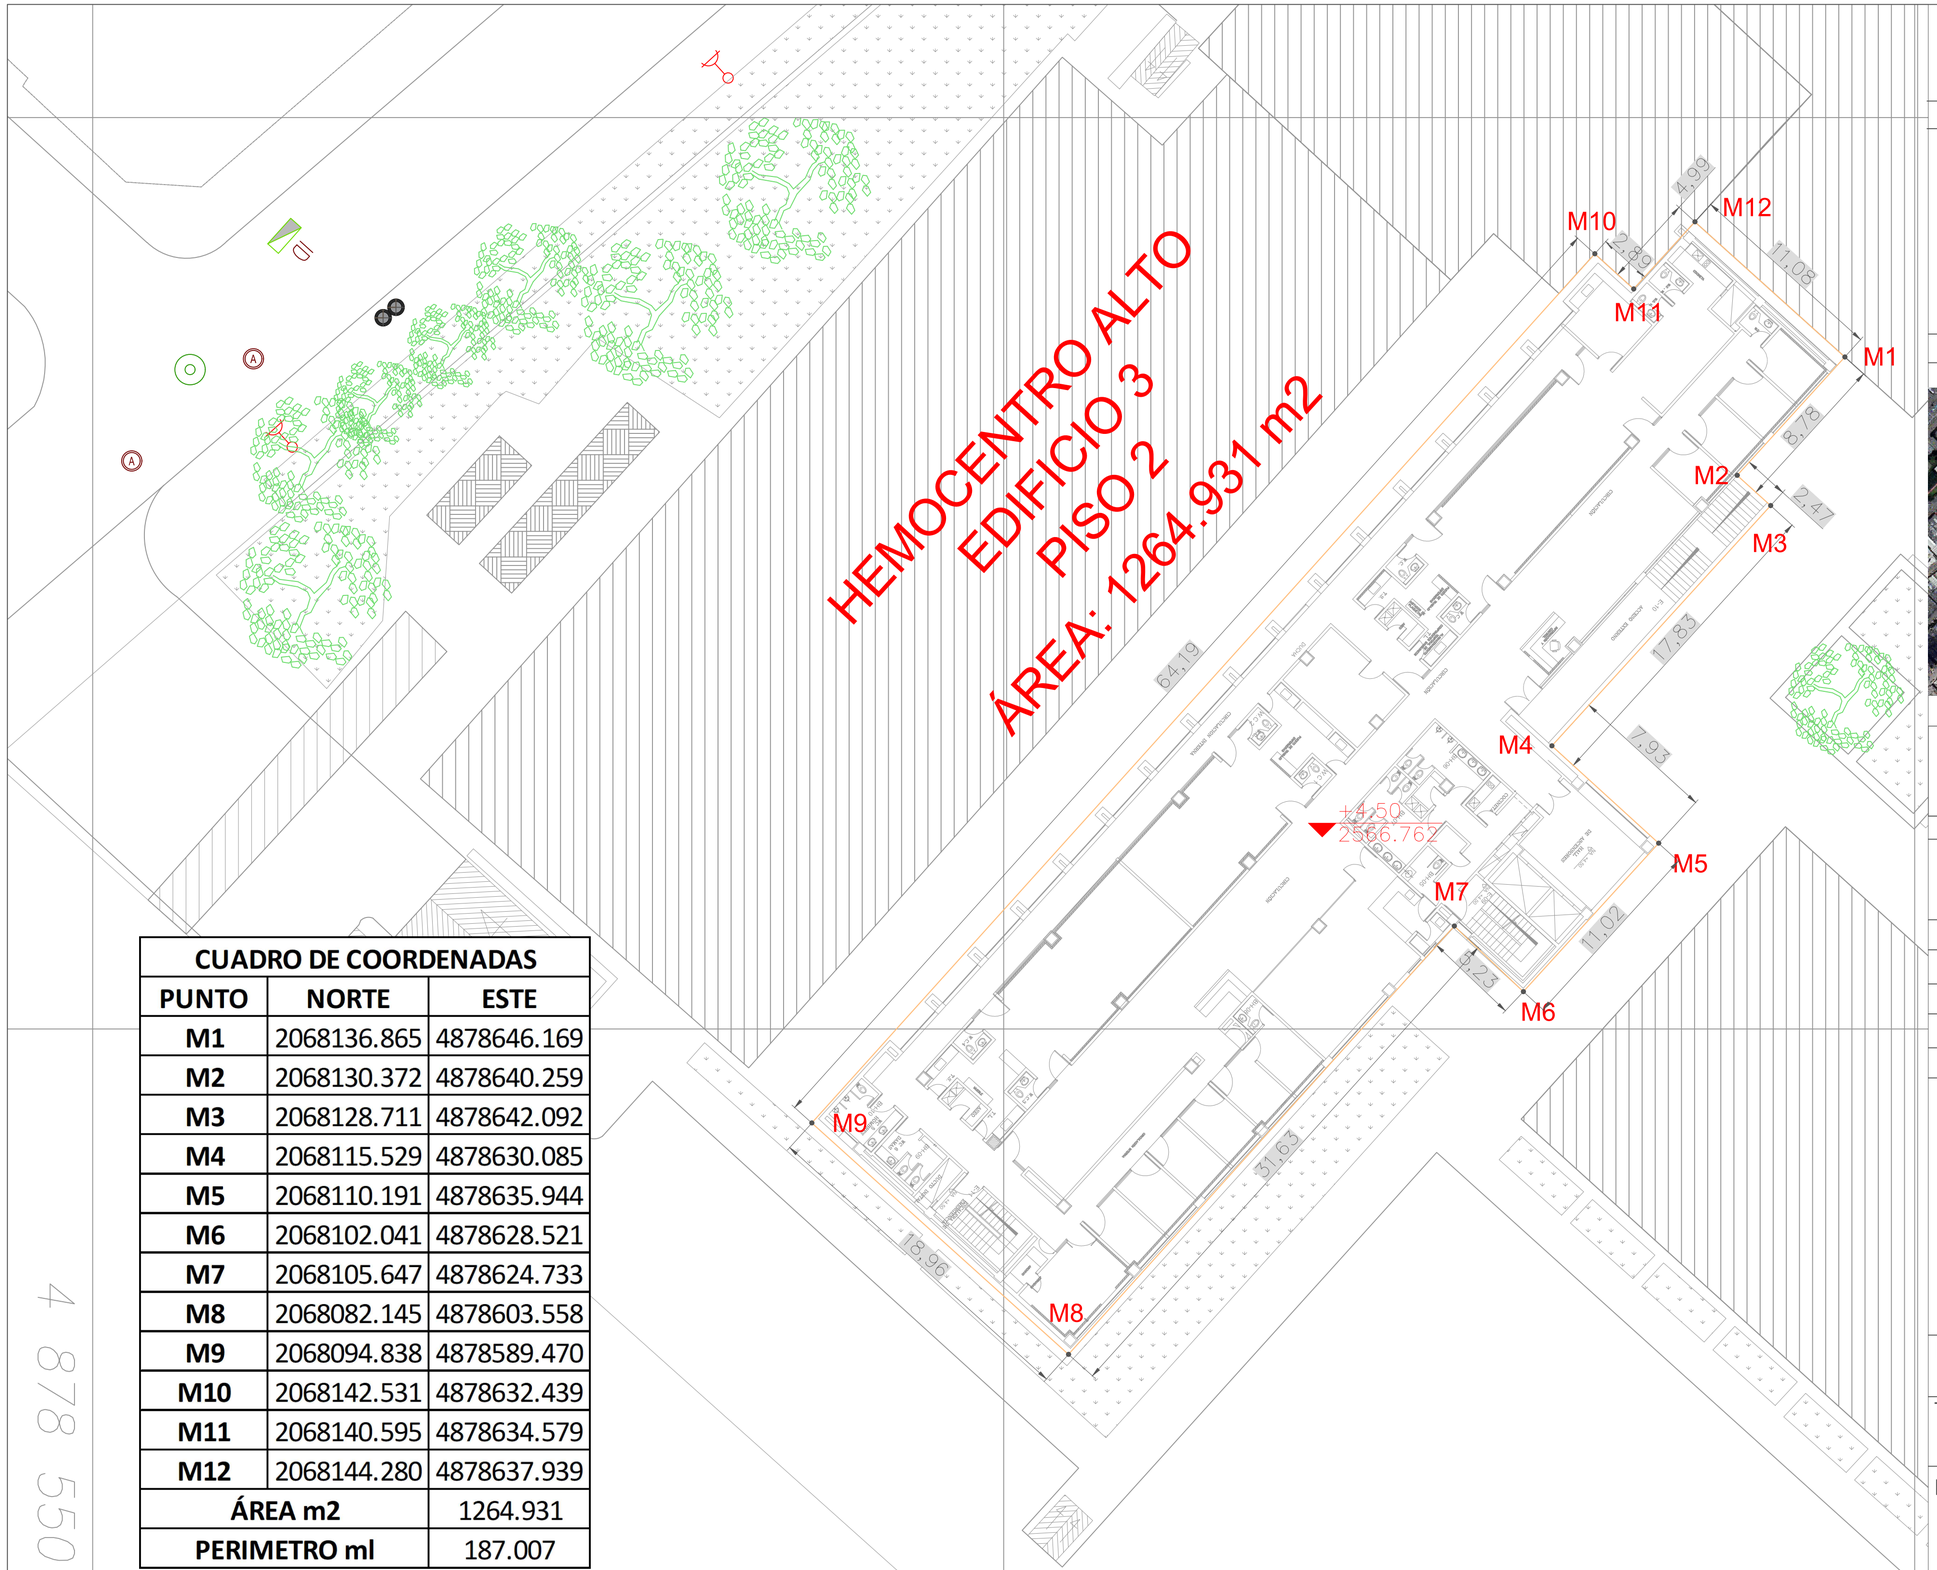


CUADRO DE COORDENADAS		
PUNTO	**NORTE**	**ESTE**
M1	2068136.865	4878646.169
M2	2068130.372	4878640.259
M3	2068128.711	4878642.092
M4	2068115.529	4878630.085
M5	2068110.191	4878635.944
M6	2068102.041	4878628.521
M7	2068105.647	4878624.733
M8	2068082.145	4878603.558
M9	2068094.838	4878589.470
M10	2068142.531	4878632.439
M11	2068140.595	4878634.579
M12	2068144.280	4878637.939
ÁREA m2		1264.931
PERIMETRO ml		187.007

PLANO LEVANTAMIENTO PLANIMETRICO

PROYECTO

SECRETARIA DE SALUD
HEMOCENTRO ALTO
EDIFICIO 3
PISO 2
BOGOTÁ D.C
COLOMBIA

UBICACIÓN GENERAL



ESCALA:1: 200

1 centímetro en el plano es igual a 2 metros

CONVENCIONES

- PREDIO
- VECTOR ENTRE GPS
- Predios colindantes
- DELTA
- GPS GNSS
- MOJONES

ÁREA DEL PREDIO

1264.931 M2

PERIMETRO DEL PREDIO

187.007 ML

PARÁMETROS GEOGRAFICOS

ESPECIFICACION GLOBAL Y PROYECCION
Proyeccion Trasversa de Mercator
Elipsoide GRS80 - Datum MAGNA -SIRGAS
Origen Nacional Epoca 2018.0
UNIDADES METROS

Latitud Origen:	4° N.
Longitud Origen:	73° W.
Este del Origen:	5 000 000 m
Norte del Origen:	2 000 000 m
Factor de Escala:	0.9992

FECHA DE LEVANTAMIENTO TOPOGRAFICO:
OCTUBRE 2025

TIPO DE LEVANTAMIENTO:
Estación Total con puntos de contros AC1 Y AC2
PUNTOS GPS ACUEDUCTO

REALIZÓ:

Julian Stiven Bareño Hernandez
Licencia Profesional No 01-20699
MP: 091289-0749959 CNDC

LAMINA:
A-15