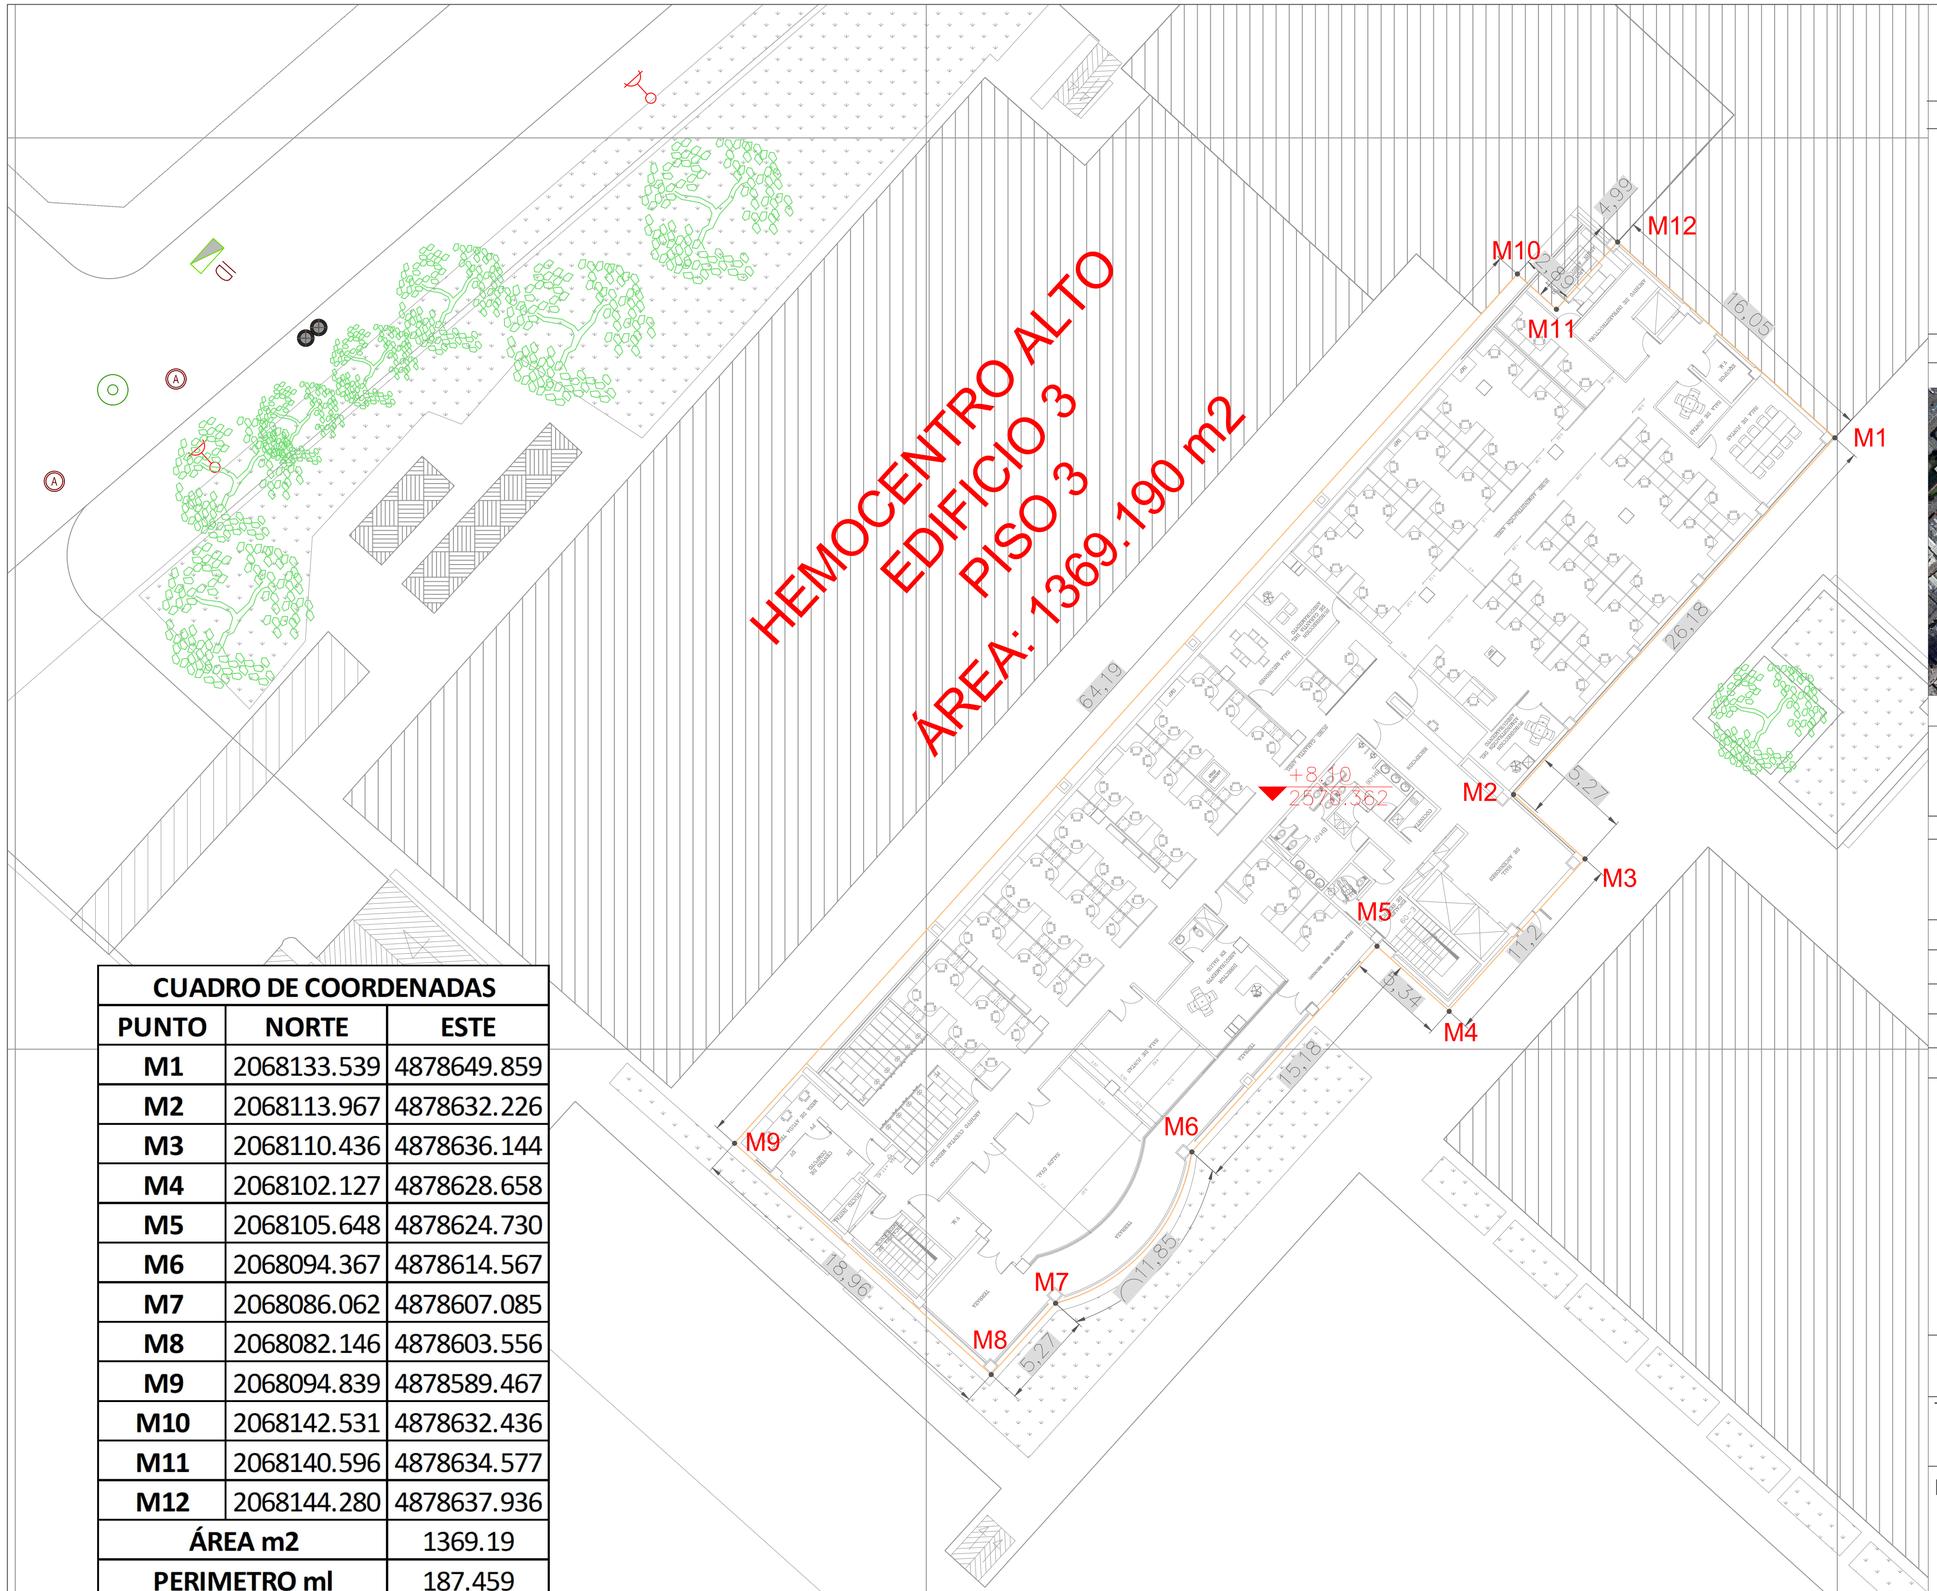


CUADRO DE COORDENADAS		
PUNTO	**NORTE**	**ESTE**
M1	2068133.539	4878649.859
M2	2068113.967	4878632.226
M3	2068110.436	4878636.144
M4	2068102.127	4878628.658
M5	2068105.648	4878624.730
M6	2068094.367	4878614.567
M7	2068086.062	4878607.085
M8	2068082.146	4878603.556
M9	2068094.839	4878589.467
M10	2068142.531	4878632.436
M11	2068140.596	4878634.577
M12	2068144.280	4878637.936
ÁREA m2		1369.19
PERIMETRO ml		187.459

PLANO LEVANTAMIENTO PLANIMETRICO

PROYECTO

SECRETARIA DE SALUD
HEMOCENTRO ALTO
EDIFICIO 3
PISO 3
BOGOTÁ D.C
COLOMBIA

UBICACIÓN GENERAL



ESCALA:1: 200

1 centímetro en el plano es igual a 2 metros

CONVENCIONES

PREDIO
VECTOR ENTRE GPS
Predios colindantes
DELTA
GPS GNSS
MOJONES

ÁREA DEL PREDIO

1369.19 M2

PERIMETRO DEL PREDIO

187.459 ML

PARÁMETROS GEOGRAFICOS

ESPECIFICACION GLOBAL Y PROYECCION
Proyeccion Trasversa de Mercator
Elipsoide GRS80 - Datum MAGNA -SIRGAS
Origen Nacional Epoca 2018.0
UNIDADES METROS

Latitud Origen:	4° N.
Longitud Origen:	73° W.
Este del Origen:	5 000 000 m
Norte del Origen:	2 000 000 m
Factor de Escala:	0.9992

FECHA DE LEVANTAMIENTO TOPOGRAFICO:
OCTUBRE 2025

TIPO DE LEVANTAMIENTO:
Estación Total con puntos de contros AC1 Y AC2
PUNTOS GPS ACUEDUCTO

REALIZÓ:

Julian Stiven Bareño Hernandez
Licencia Profesional No 01-20699
MP: 091289-0749959 CNDC

LAMINA:
A-16