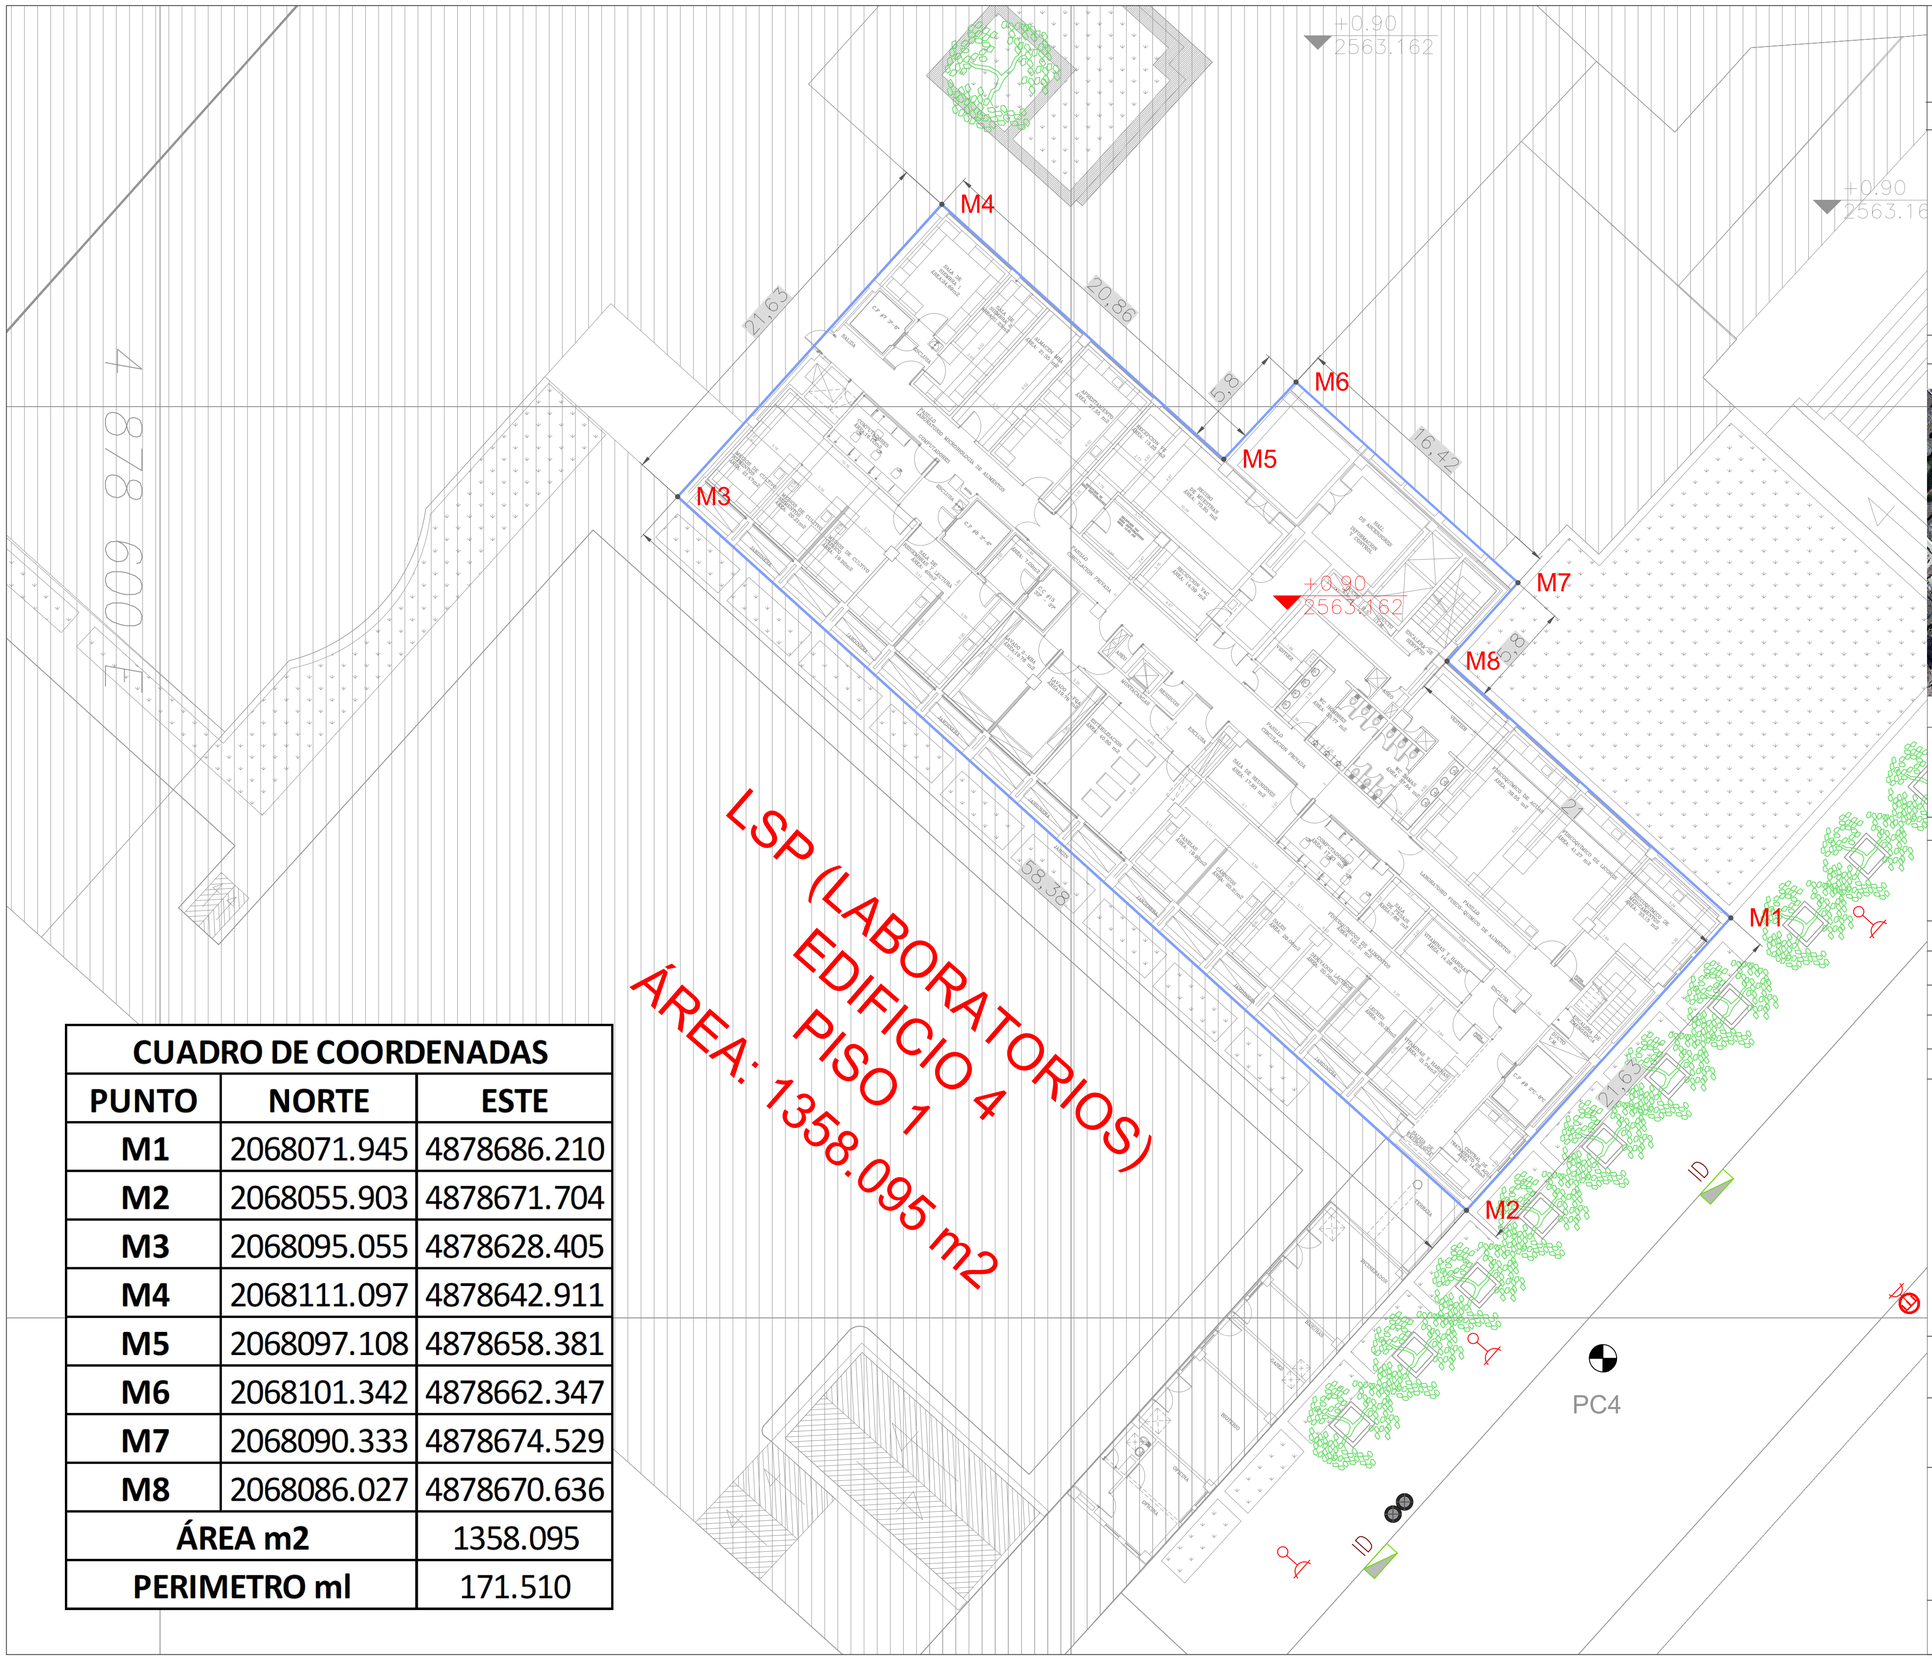


CUADRO DE COORDENADAS		
PUNTO	**NORTE**	**ESTE**
M1	2068071.945	4878686.210
M2	2068055.903	4878671.704
M3	2068095.055	4878628.405
M4	2068111.097	4878642.911
M5	2068097.108	4878658.381
M6	2068101.342	4878662.347
M7	2068090.333	4878674.529
M8	2068086.027	4878670.636
ÁREA m2		1358.095
PERIMETRO ml		171.510

PLANO LEVANTAMIENTO PLANIMETRICO

PROYECTO

SECRETARIA DE SALUD
LSP - LABORATORIO
EDIFICIO 4
PISO 1
BOGOTÁ D.C
COLOMBIA

UBICACIÓN GENERAL



ESCALA:1: 200

1 centímetro en el plano es igual a 2 metros

CONVENCIONES

PREDIO	DELTA
VECTOR ENTRE GPS	GPS GNSS
Predios colindantes	MOJONES

ÁREA DEL PREDIO

1358.512 M2

PERIMETRO DEL PREDIO

171.510 ML

PARÁMETROS GEOGRAFICOS

ESPECIFICACION GLOBAL Y PROYECCION
Proyeccion Trasversa de Mercator
Elipsoide GRS80 - Datum MAGNA -SIRGAS
Origen Nacional Epoca 2018.0
UNIDADES METROS

Latitud Origen:	4° N.
Longitud Origen:	73° W.
Este del Origen:	5 000 000 m
Norte del Origen:	2 000 000 m
Factor de Escala:	0.9992

FECHA DE LEVANTAMIENTO TOPOGRAFICO:
OCTUBRE 2025

TIPO DE LEVANTAMIENTO:
Estación Total con puntos de contros AC1 Y AC2
PUNTOS GPS ACUEDUCTO

REALIZÓ:

Julian Stiven Bareño Hernandez
Licencia Profesional No 01-20699
MP: 091289-0749959 CNDC

LAMINA:
A-20