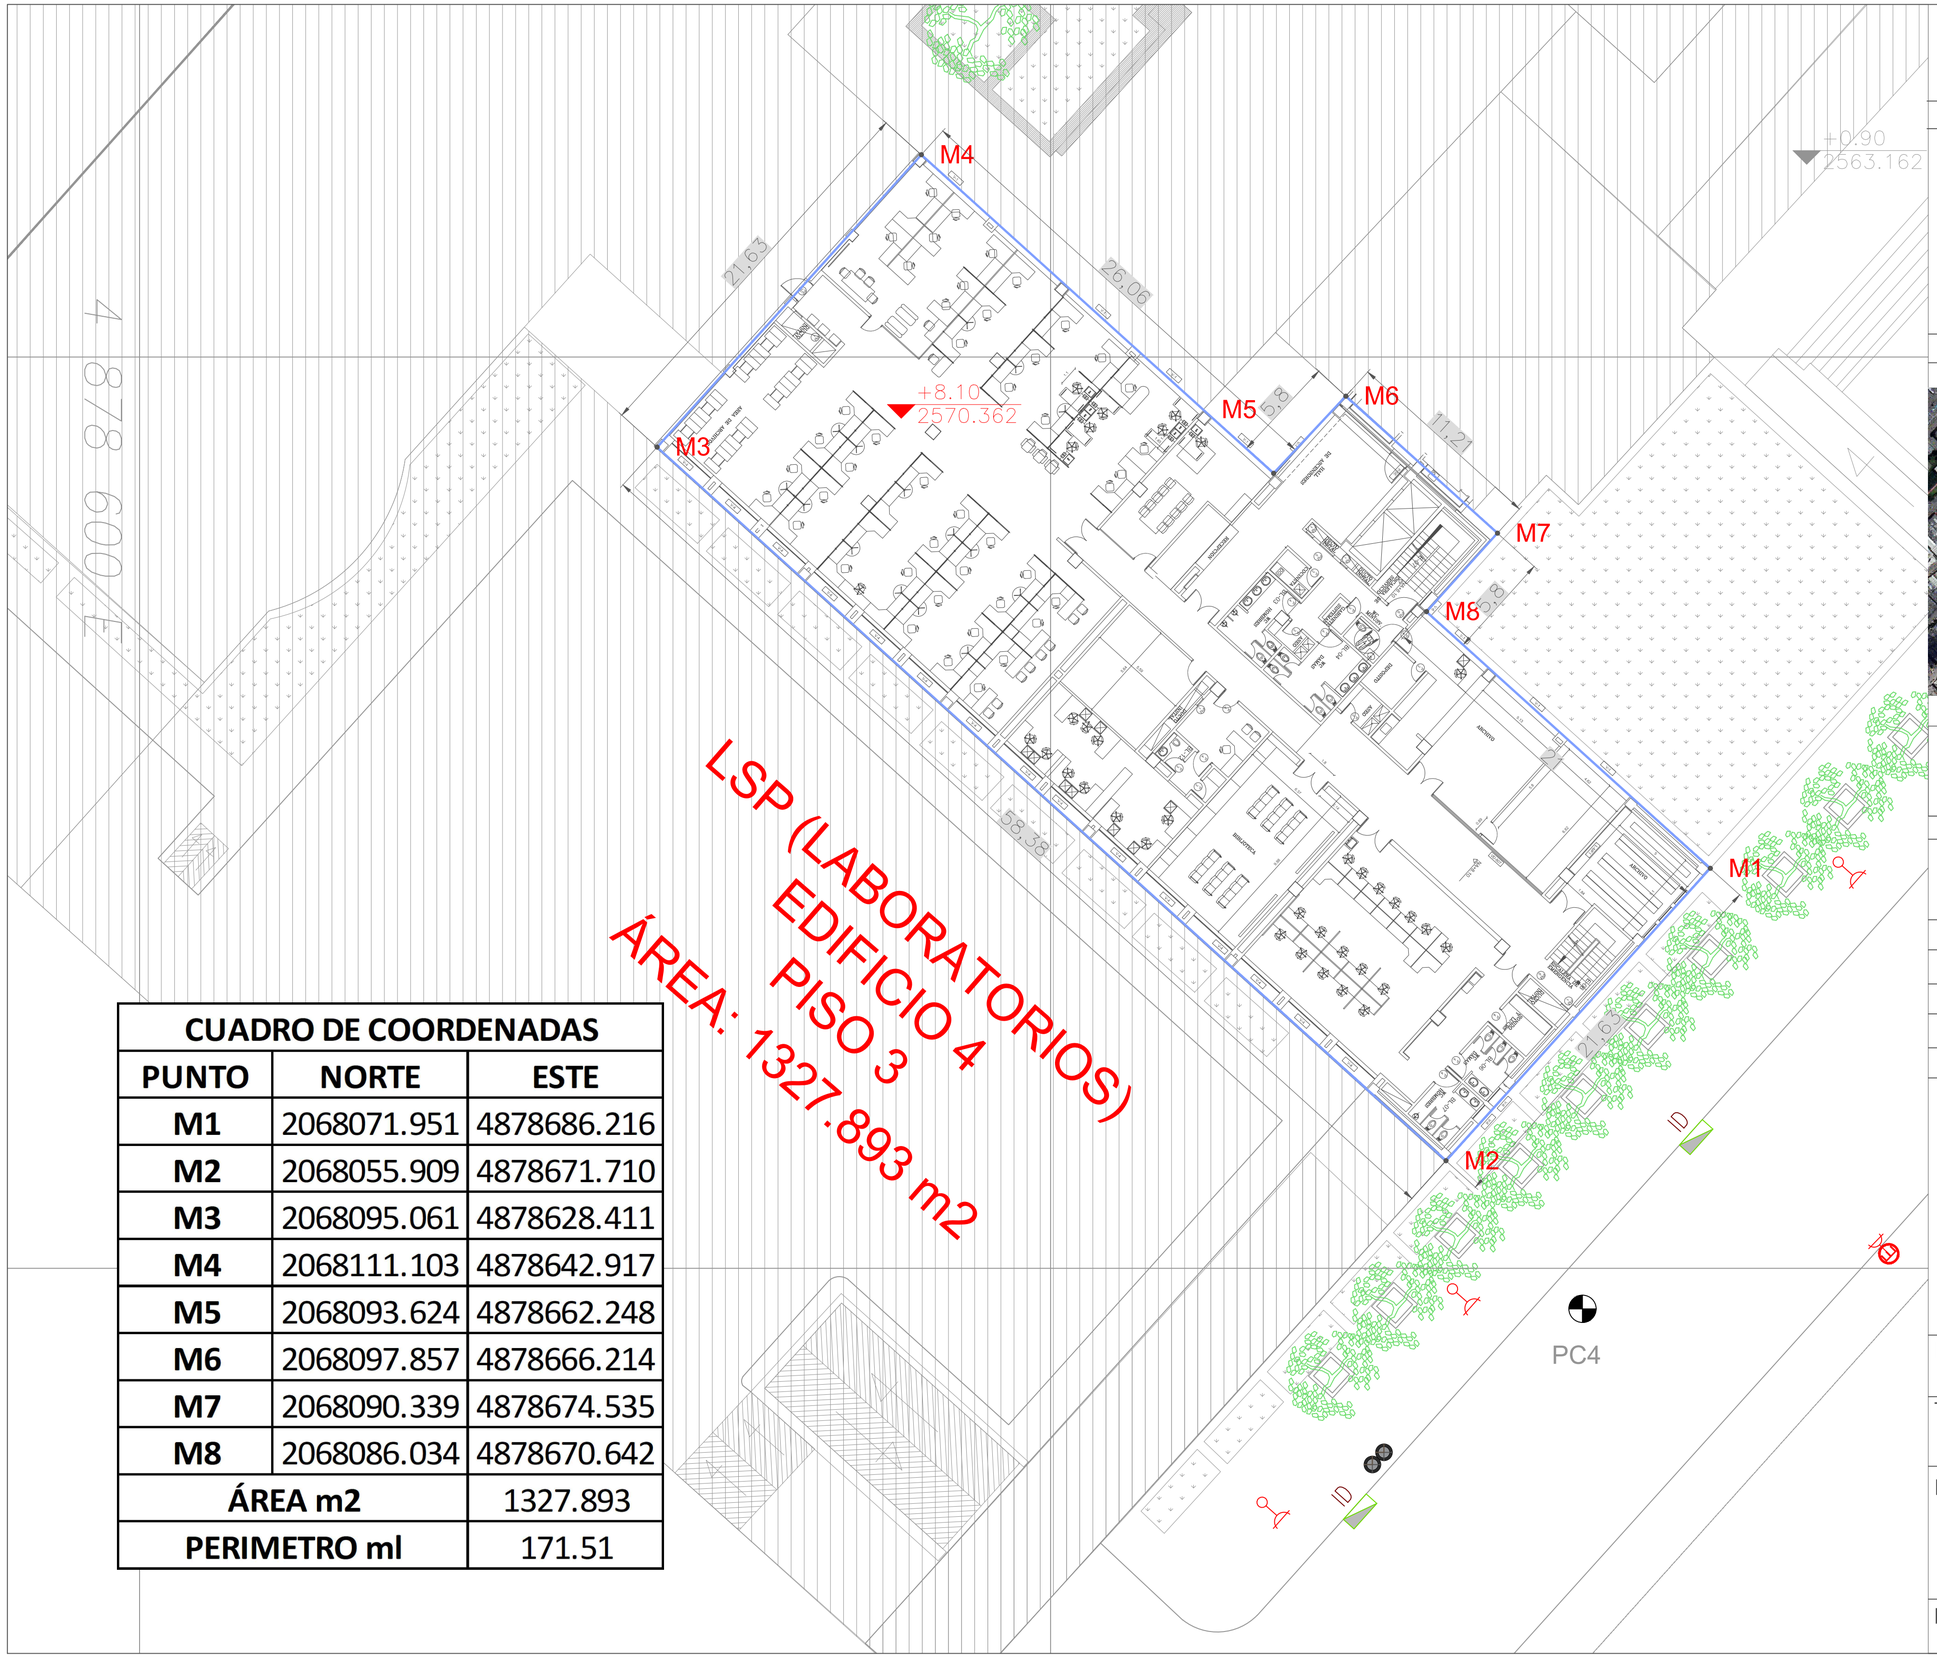


CUADRO DE COORDENADAS		
PUNTO	**NORTE**	**ESTE**
M1	2068071.951	4878686.216
M2	2068055.909	4878671.710
M3	2068095.061	4878628.411
M4	2068111.103	4878642.917
M5	2068093.624	4878662.248
M6	2068097.857	4878666.214
M7	2068090.339	4878674.535
M8	2068086.034	4878670.642
ÁREA m2		1327.893
PERIMETRO ml		171.51

PLANO LEVANTAMIENTO PLANIMETRICO

PROYECTO

SECRETARIA DE SALUD
LSP - LABORATORIO
EDIFICIO 4
PISO 3
BOGOTÁ D.C
COLOMBIA

UBICACIÓN GENERAL



ESCALA:1: 200

1 centímetro en el plano es igual a 2 metros

CONVENCIONES

PREDIO	DELTA
VECTOR ENTRE GPS	GPS GNSS
Predios colindantes	MOJONES

ÁREA DEL PREDIO

1327.893 M2

PERIMETRO DEL PREDIO

171.510 ML

PARÁMETROS GEOGRAFICOS

ESPECIFICACION GLOBAL Y PROYECCION
Proyeccion Trasversa de Mercator
Elipsoide GRS80 - Datum MAGNA -SIRGAS
Origen Nacional Epoca 2018.0
UNIDADES METROS

Latitud Origen:	4° N.
Longitud Origen:	73° W.
Este del Origen:	5 000 000 m
Norte del Origen:	2 000 000 m
Factor de Escala:	0.9992

FECHA DE LEVANTAMIENTO TOPOGRAFICO:
OCTUBRE 2025

TIPO DE LEVANTAMIENTO:
Estación Total con puntos de contros AC1 Y AC2
PUNTOS GPS ACUEDUCTO

REALIZÓ:

Julian Stiven Bareño Hernandez
Licencia Profesional No 01-20699
MP: 091289-0749959 CNDC

LAMINA:
A-22