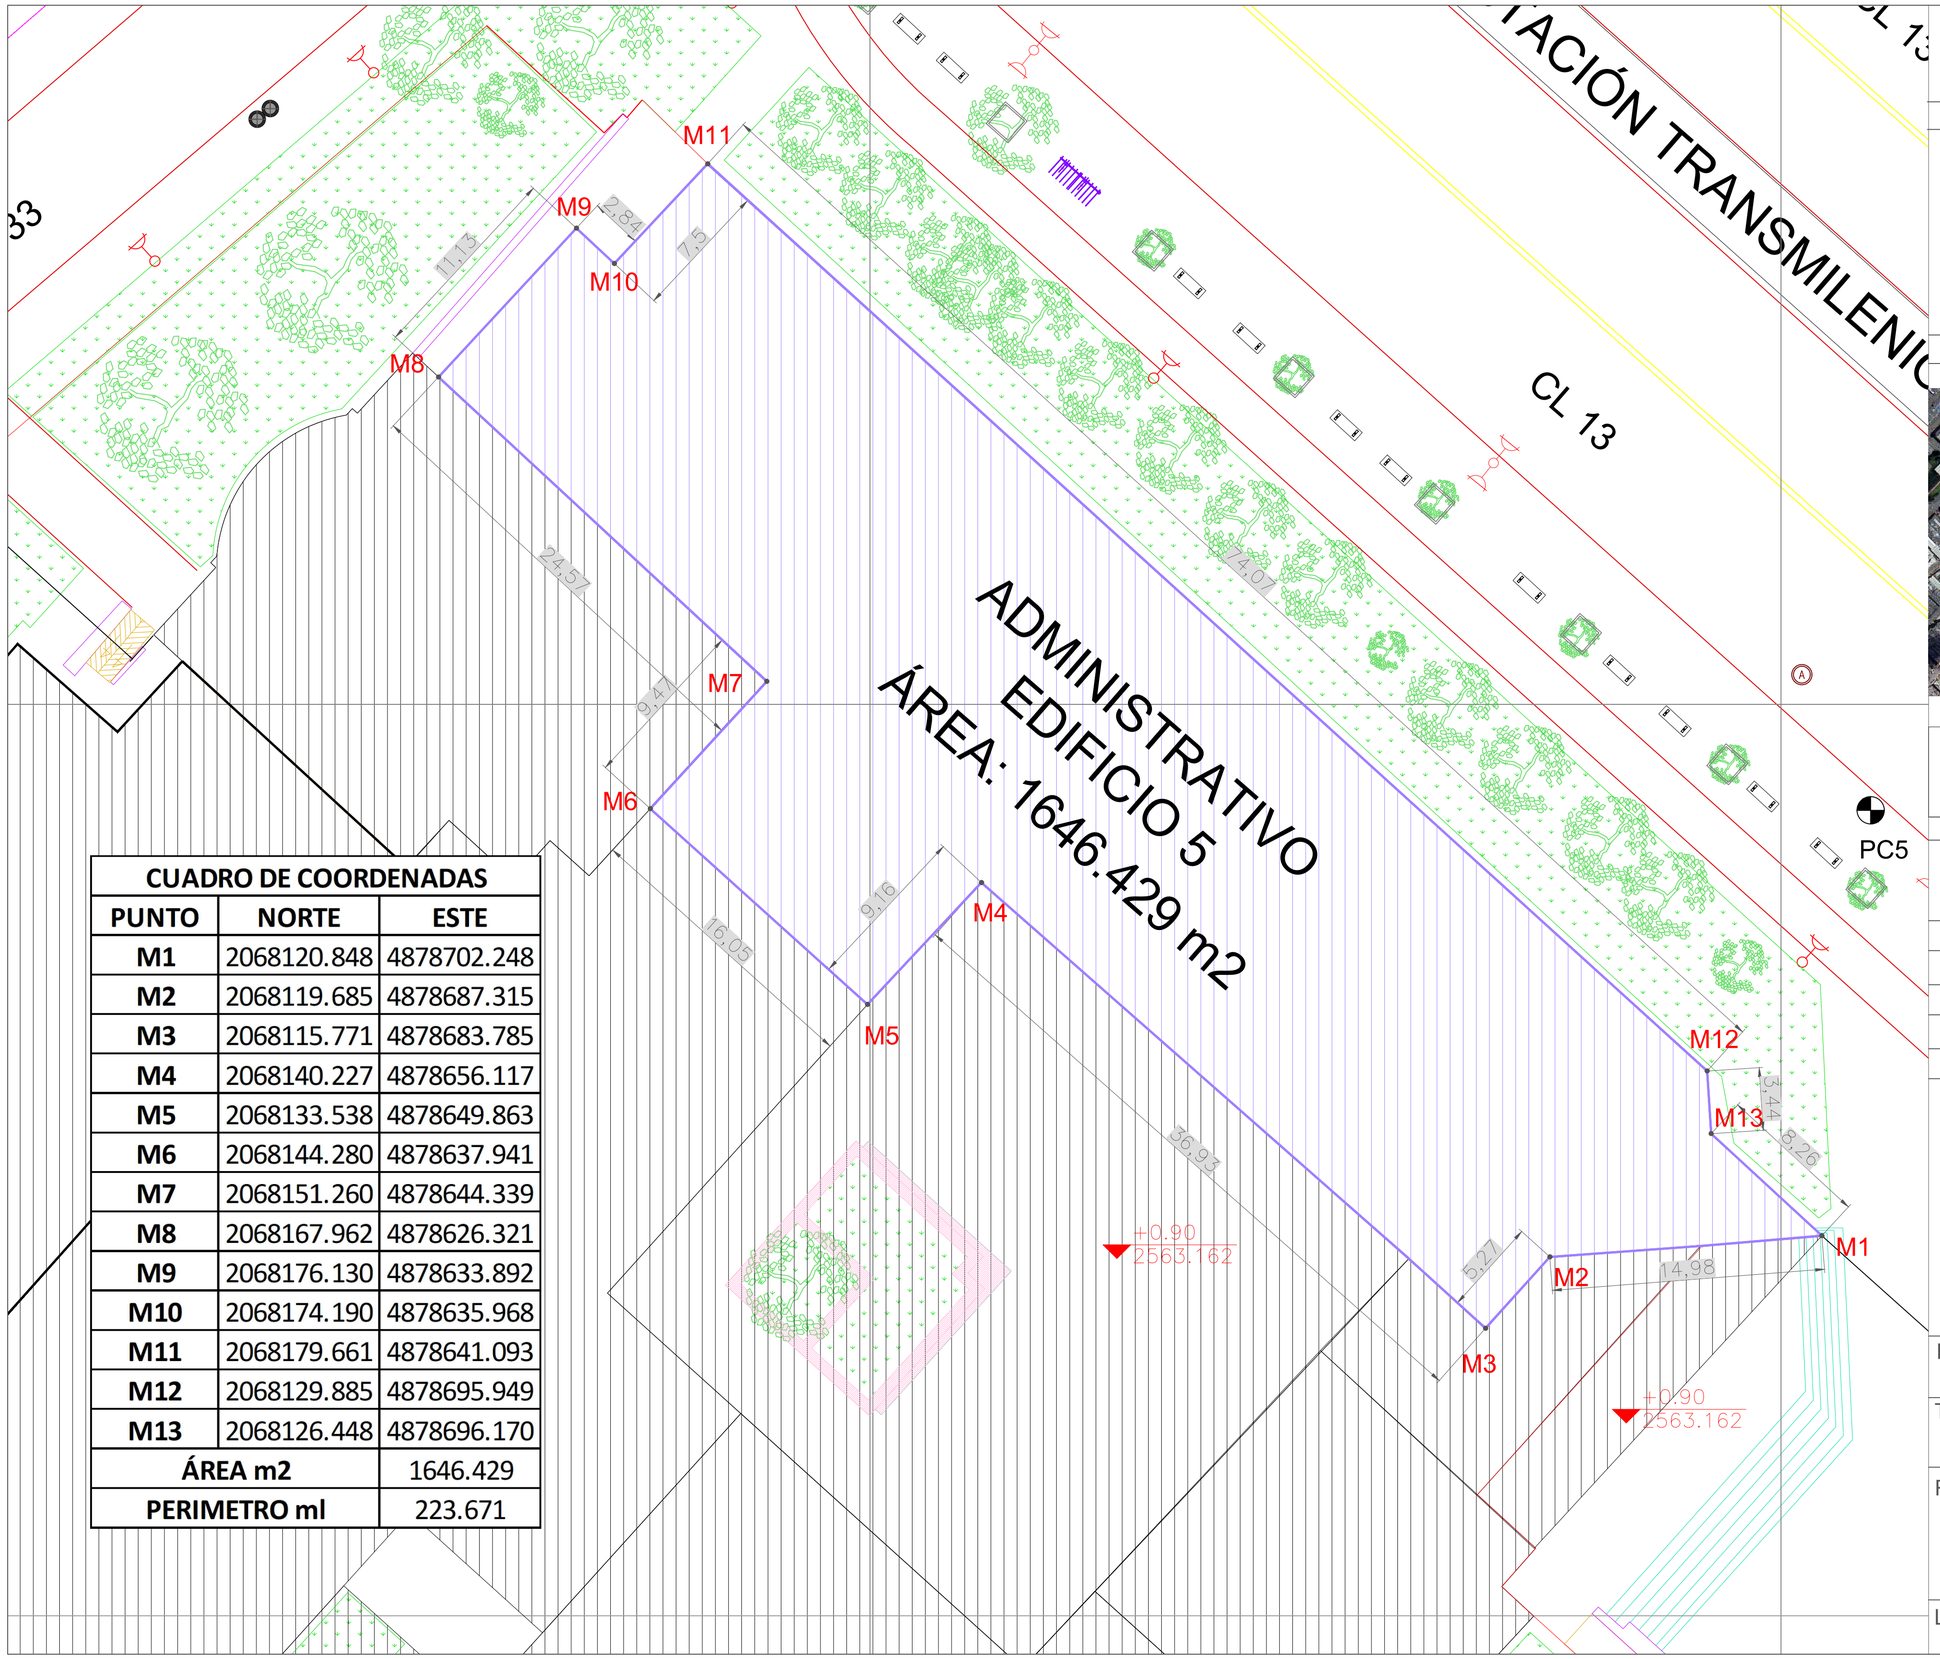


CUADRO DE COORDENADAS		
PUNTO	NORTE	ESTE
M1	2068120.848	4878702.248
M2	2068119.685	4878687.315
M3	2068115.771	4878683.785
M4	2068140.227	4878656.117
M5	2068133.538	4878649.863
M6	2068144.280	4878637.941
M7	2068151.260	4878644.339
M8	2068167.962	4878626.321
M9	2068176.130	4878633.892
M10	2068174.190	4878635.968
M11	2068179.661	4878641.093
M12	2068129.885	4878695.949
M13	2068126.448	4878696.170
ÁREA m2		1646.429
PERIMETRO ml		223.671

PLANO LEVANTAMIENTO PLANIMETRICO

PROYECTO

SECRETARIA DE SALUD ADMINISTRATIVO EDIFICIO 5

BOGOTÁ D.C
COLOMBIA

UBICACIÓN GENERAL



ESCALA:1: 200

1 centímetro en el plano es igual a 2 metros

CONVENCIONES

- PREDIO
- VECTOR ENTRE GPS
- Predios colindantes
- DELTA
- GPS GNSS
- MOJONES

ÁREA DEL PREDIO

1646.429 M2

PERIMETRO DEL PREDIO

223.671 ML

PARÁMETROS GEOGRAFICOS

ESPECIFICACION GLOBAL Y PROYECCION
Proyeccion Trasversa de Mercator
Elipsoide GRS80 - Datum MAGNA -SIRGAS
Origen Nacional Epoca 2018.0
UNIDADES METROS

Latitud Origen:	4° N.
Longitud Origen:	73° W.
Este del Origen:	5 000 000 m
Norte del Origen:	2 000 000 m
Factor de Escala:	0.9992

FECHA DE LEVANTAMIENTO TOPOGRAFICO:
OCTUBRE 2025

TIPO DE LEVANTAMIENTO:
Estación Total con puntos de contros AC1 Y AC2
PUNTOS GPS ACUEDUCTO

REALIZÓ:

Julian Stiven Bareño Hernandez
Licencia Profesional No 01-20699
MP: 091289-0749959 CNDC

LAMINA:

A-25