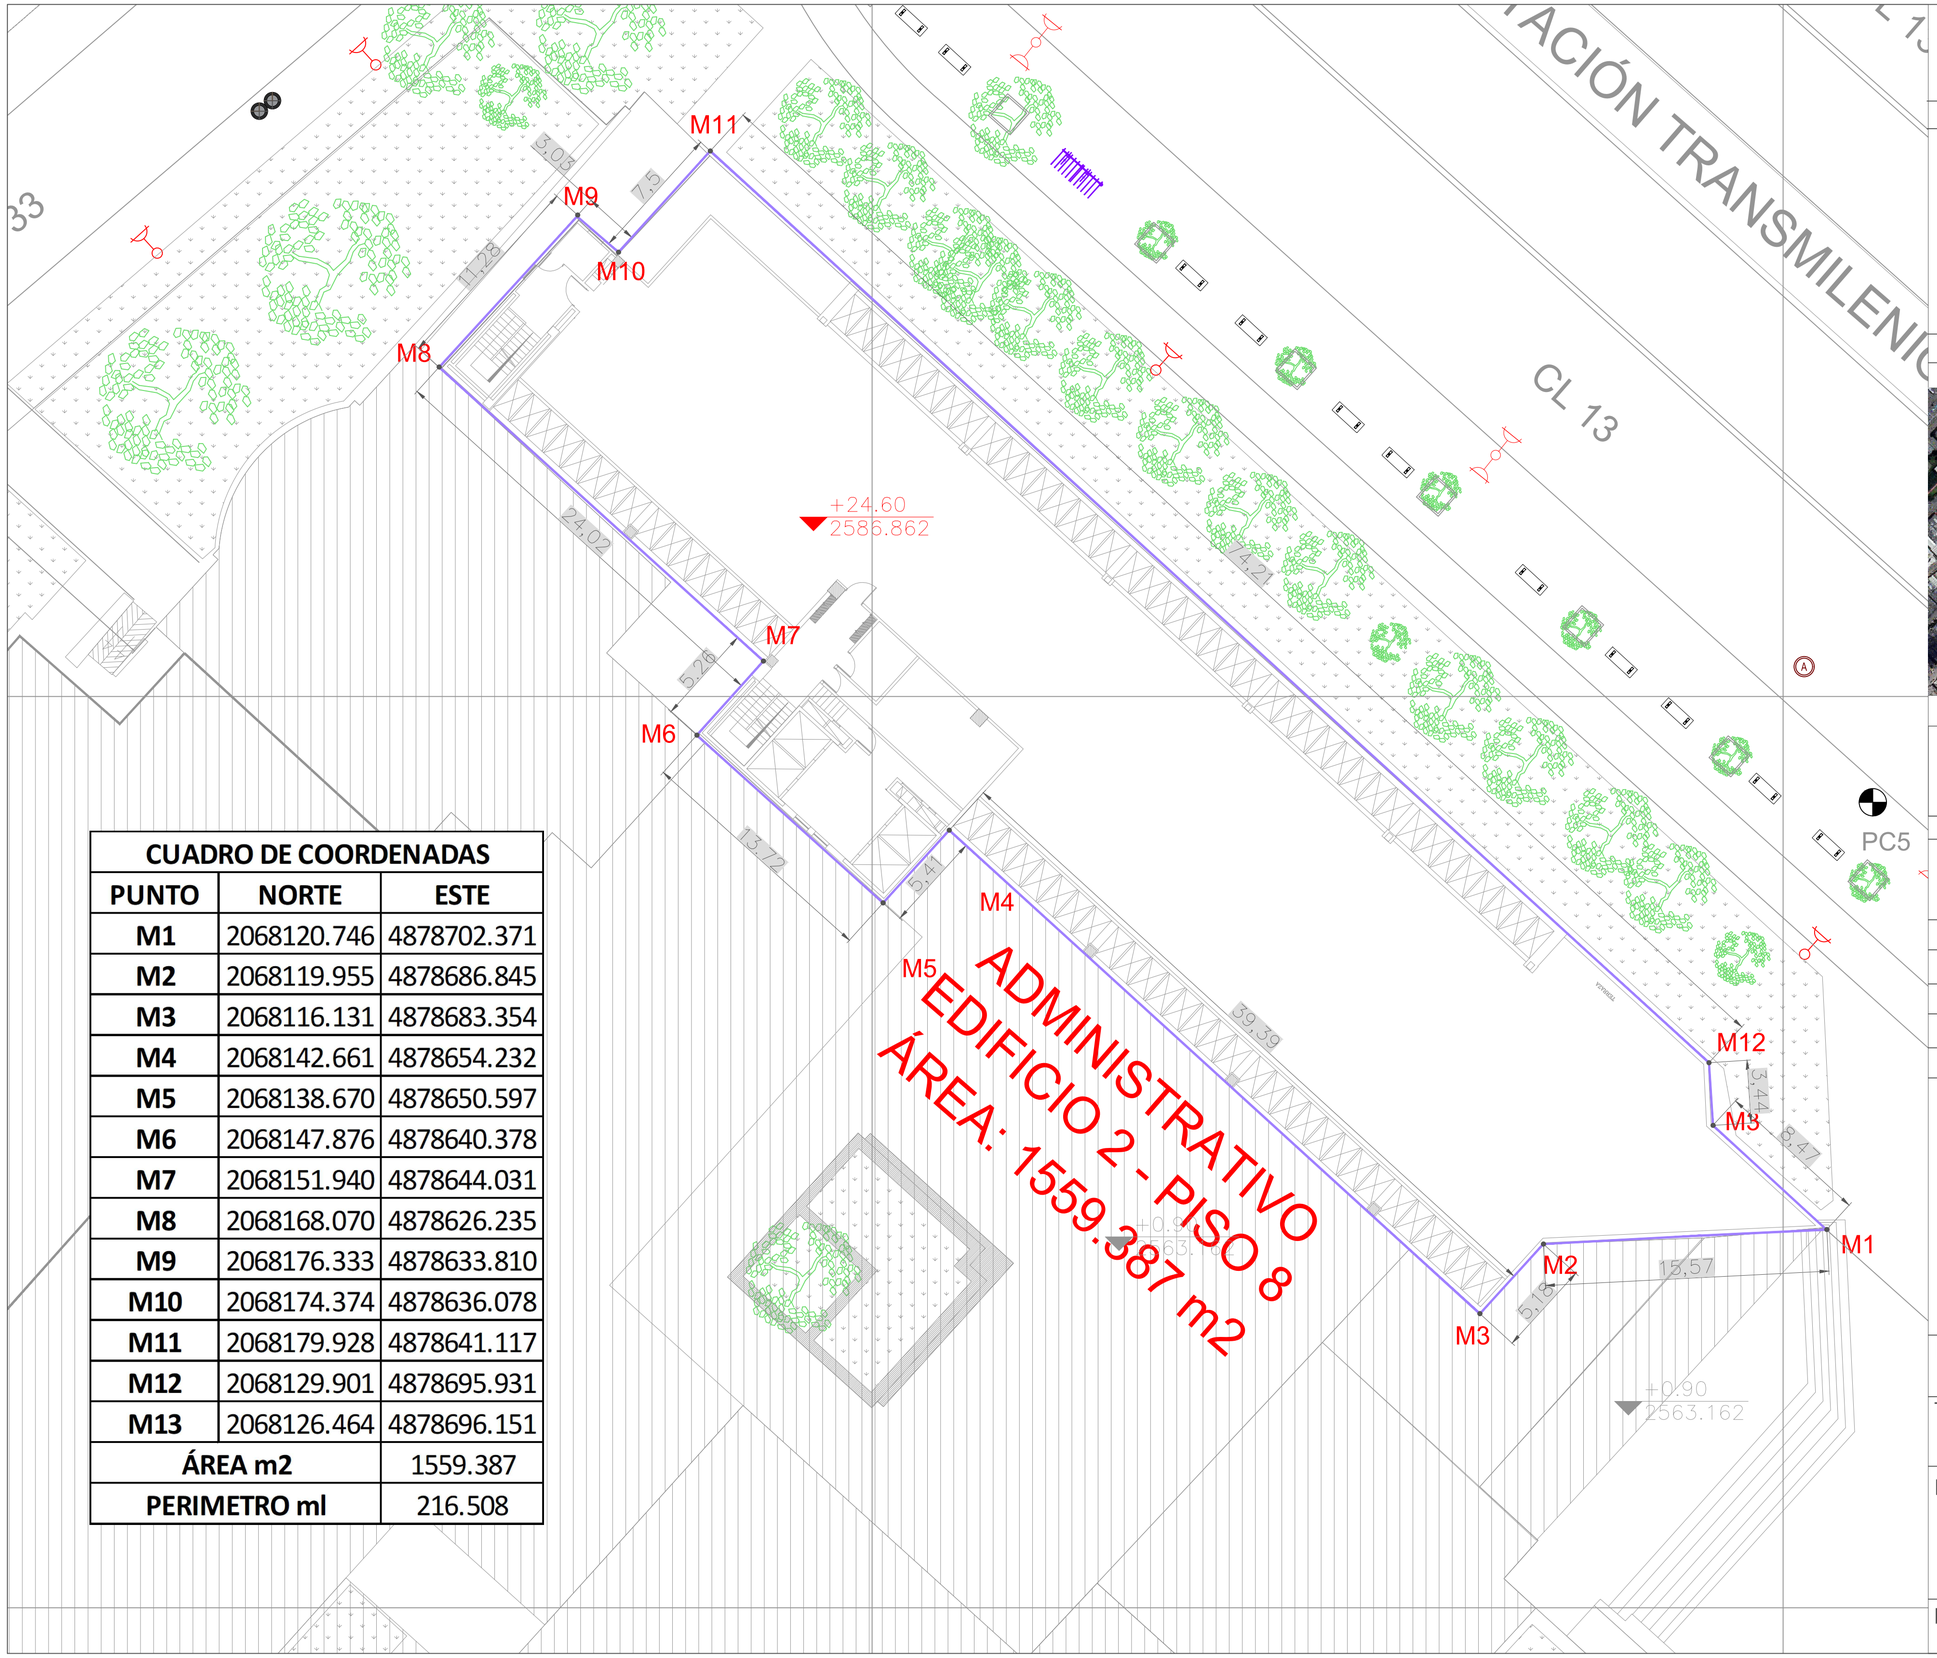


CUADRO DE COORDENADAS		
PUNTO	**NORTE**	**ESTE**
M1	2068120.746	4878702.371
M2	2068119.955	4878686.845
M3	2068116.131	4878683.354
M4	2068142.661	4878654.232
M5	2068138.670	4878650.597
M6	2068147.876	4878640.378
M7	2068151.940	4878644.031
M8	2068168.070	4878626.235
M9	2068176.333	4878633.810
M10	2068174.374	4878636.078
M11	2068179.928	4878641.117
M12	2068129.901	4878695.931
M13	2068126.464	4878696.151
ÁREA m2		1559.387
PERIMETRO ml		216.508

PLANO LEVANTAMIENTO PLANIMETRICO

PROYECTO

SECRETARIA DE SALUD
ADMINISTRATIVO
EDIFICIO 5
PISO 8
BOGOTÁ D.C
COLOMBIA

UBICACIÓN GENERAL



ESCALA:1: 200

1 centímetro en el plano es igual a 2 metros

CONVENCIONES

PREDIO
VECTOR ENTRE GPS
Predios colindantes
DELTA
GPS GNSS
MOJONES

ÁREA DEL PREDIO

1559.387 M2

PERIMETRO DEL PREDIO

216.508 ML

PARÁMETROS GEOGRAFICOS

ESPECIFICACION GLOBAL Y PROYECCION
Proyeccion Trasversa de Mercator
Elipsoide GRS80 - Datum MAGNA -SIRGAS
Origen Nacional Epoca 2018.0
UNIDADES METROS

Latitud Origen:	4° N.
Longitud Origen:	73° W.
Este del Origen:	5 000 000 m
Norte del Origen:	2 000 000 m
Factor de Escala:	0.9992

FECHA DE LEVANTAMIENTO TOPOGRAFICO:
OCTUBRE 2025

TIPO DE LEVANTAMIENTO:
Estación Total con puntos de contros AC1 Y AC2
PUNTOS GPS ACUEDUCTO

REALIZÓ:

Julian Stiven Bareño Hernandez
Licencia Profesional No 01-20699
MP: 091289-0749959 CNDC

LAMINA:

A-33