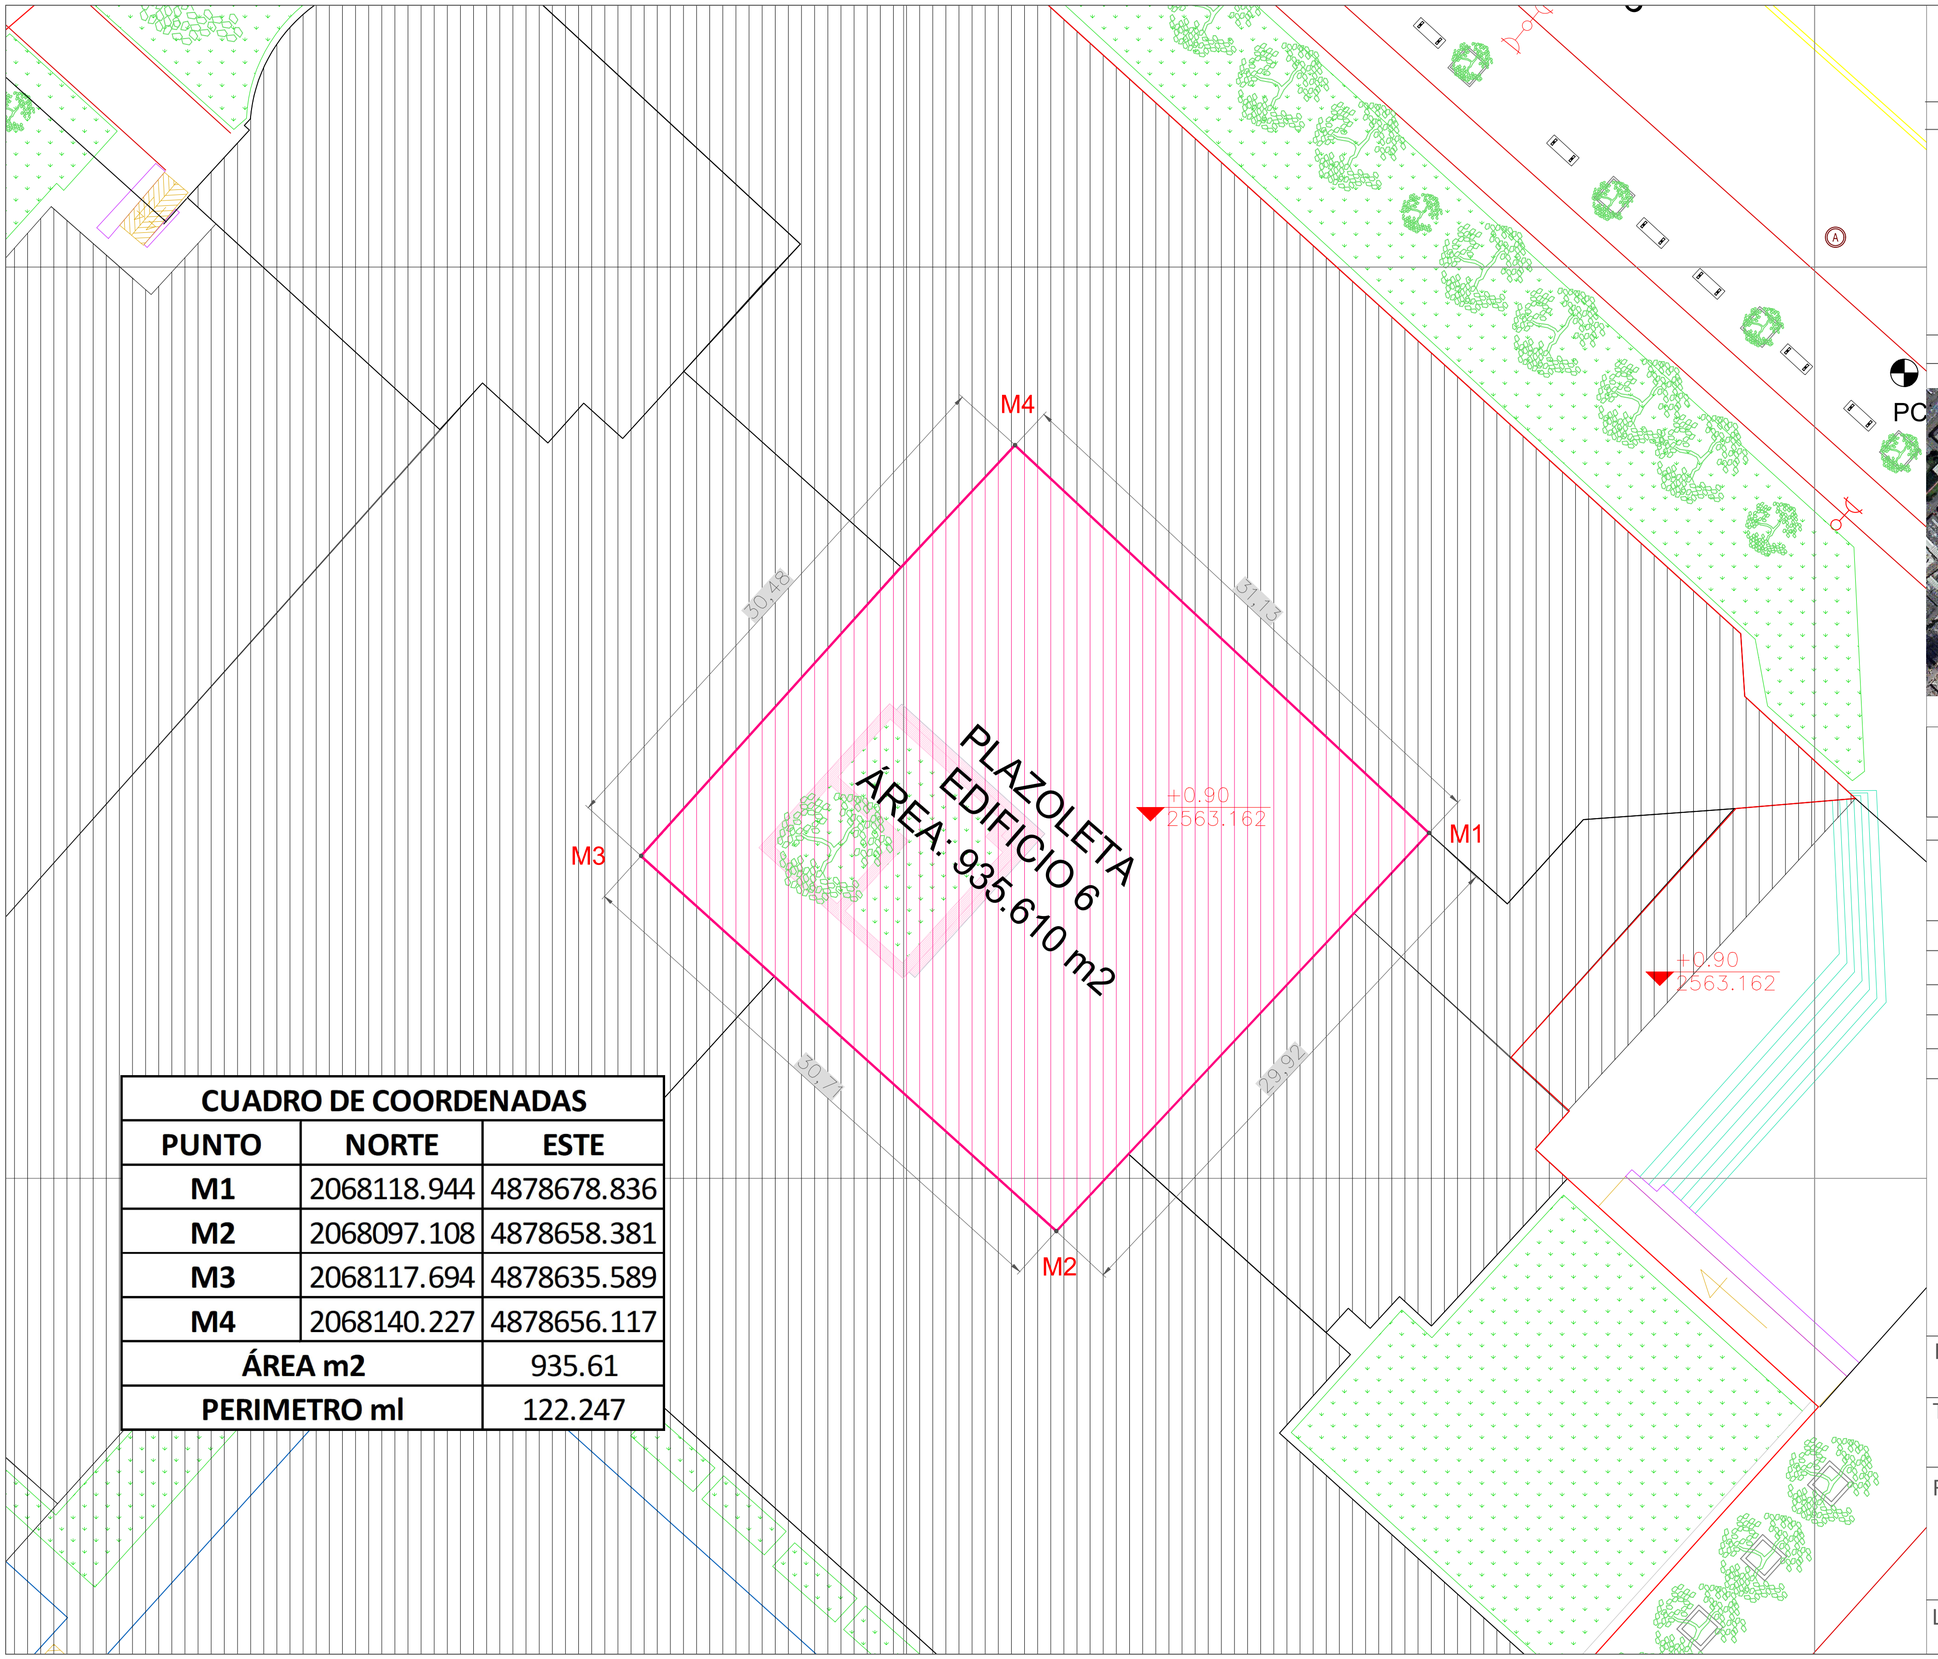


CUADRO DE COORDENADAS		
PUNTO	**NORTE**	**ESTE**
M1	2068118.944	4878678.836
M2	2068097.108	4878658.381
M3	2068117.694	4878635.589
M4	2068140.227	4878656.117
ÁREA m2		935.61
PERIMETRO ml		122.247

PLANO LEVANTAMIENTO PLANIMETRICO

PROYECTO

SECRETARIA DE SALUD
PLAZOLETA
EDIFICIO 6

BOGOTÁ D.C
COLOMBIA

UBICACIÓN GENERAL



ESCALA:1:200

1 centímetro en el plano es igual a 2 metros

CONVENCIONES

PREDIO
VECTOR ENTRE GPS
Predios colindantes
DELTA
GPS GNSS
MOJONES

ÁREA DEL PREDIO

935.610 M2

PERIMETRO DEL PREDIO

122.247 ML

PARÁMETROS GEOGRAFICOS

ESPECIFICACION GLOBAL Y PROYECCION
Proyeccion Trasversa de Mercator
Elipsoide GRS80 - Datum MAGNA -SIRGAS
Origen Nacional Epoca 2018.0
UNIDADES METROS

Latitud Origen:	4° N.
Longitud Origen:	73° W.
Este del Origen:	5 000 000 m
Norte del Origen:	2 000 000 m
Factor de Escala:	0.9992

FECHA DE LEVANTAMIENTO TOPOGRAFICO:
OCTUBRE 2025

TIPO DE LEVANTAMIENTO:
Estación Total con puntos de contros AC1 Y AC2
PUNTOS GPS ACUEDUCTO

REALIZÓ:

Julian Stiven Bareño Hernandez
Licencia Profesional No 01-20699
MP: 091289-0749959 CNDC

LAMINA:

A-34