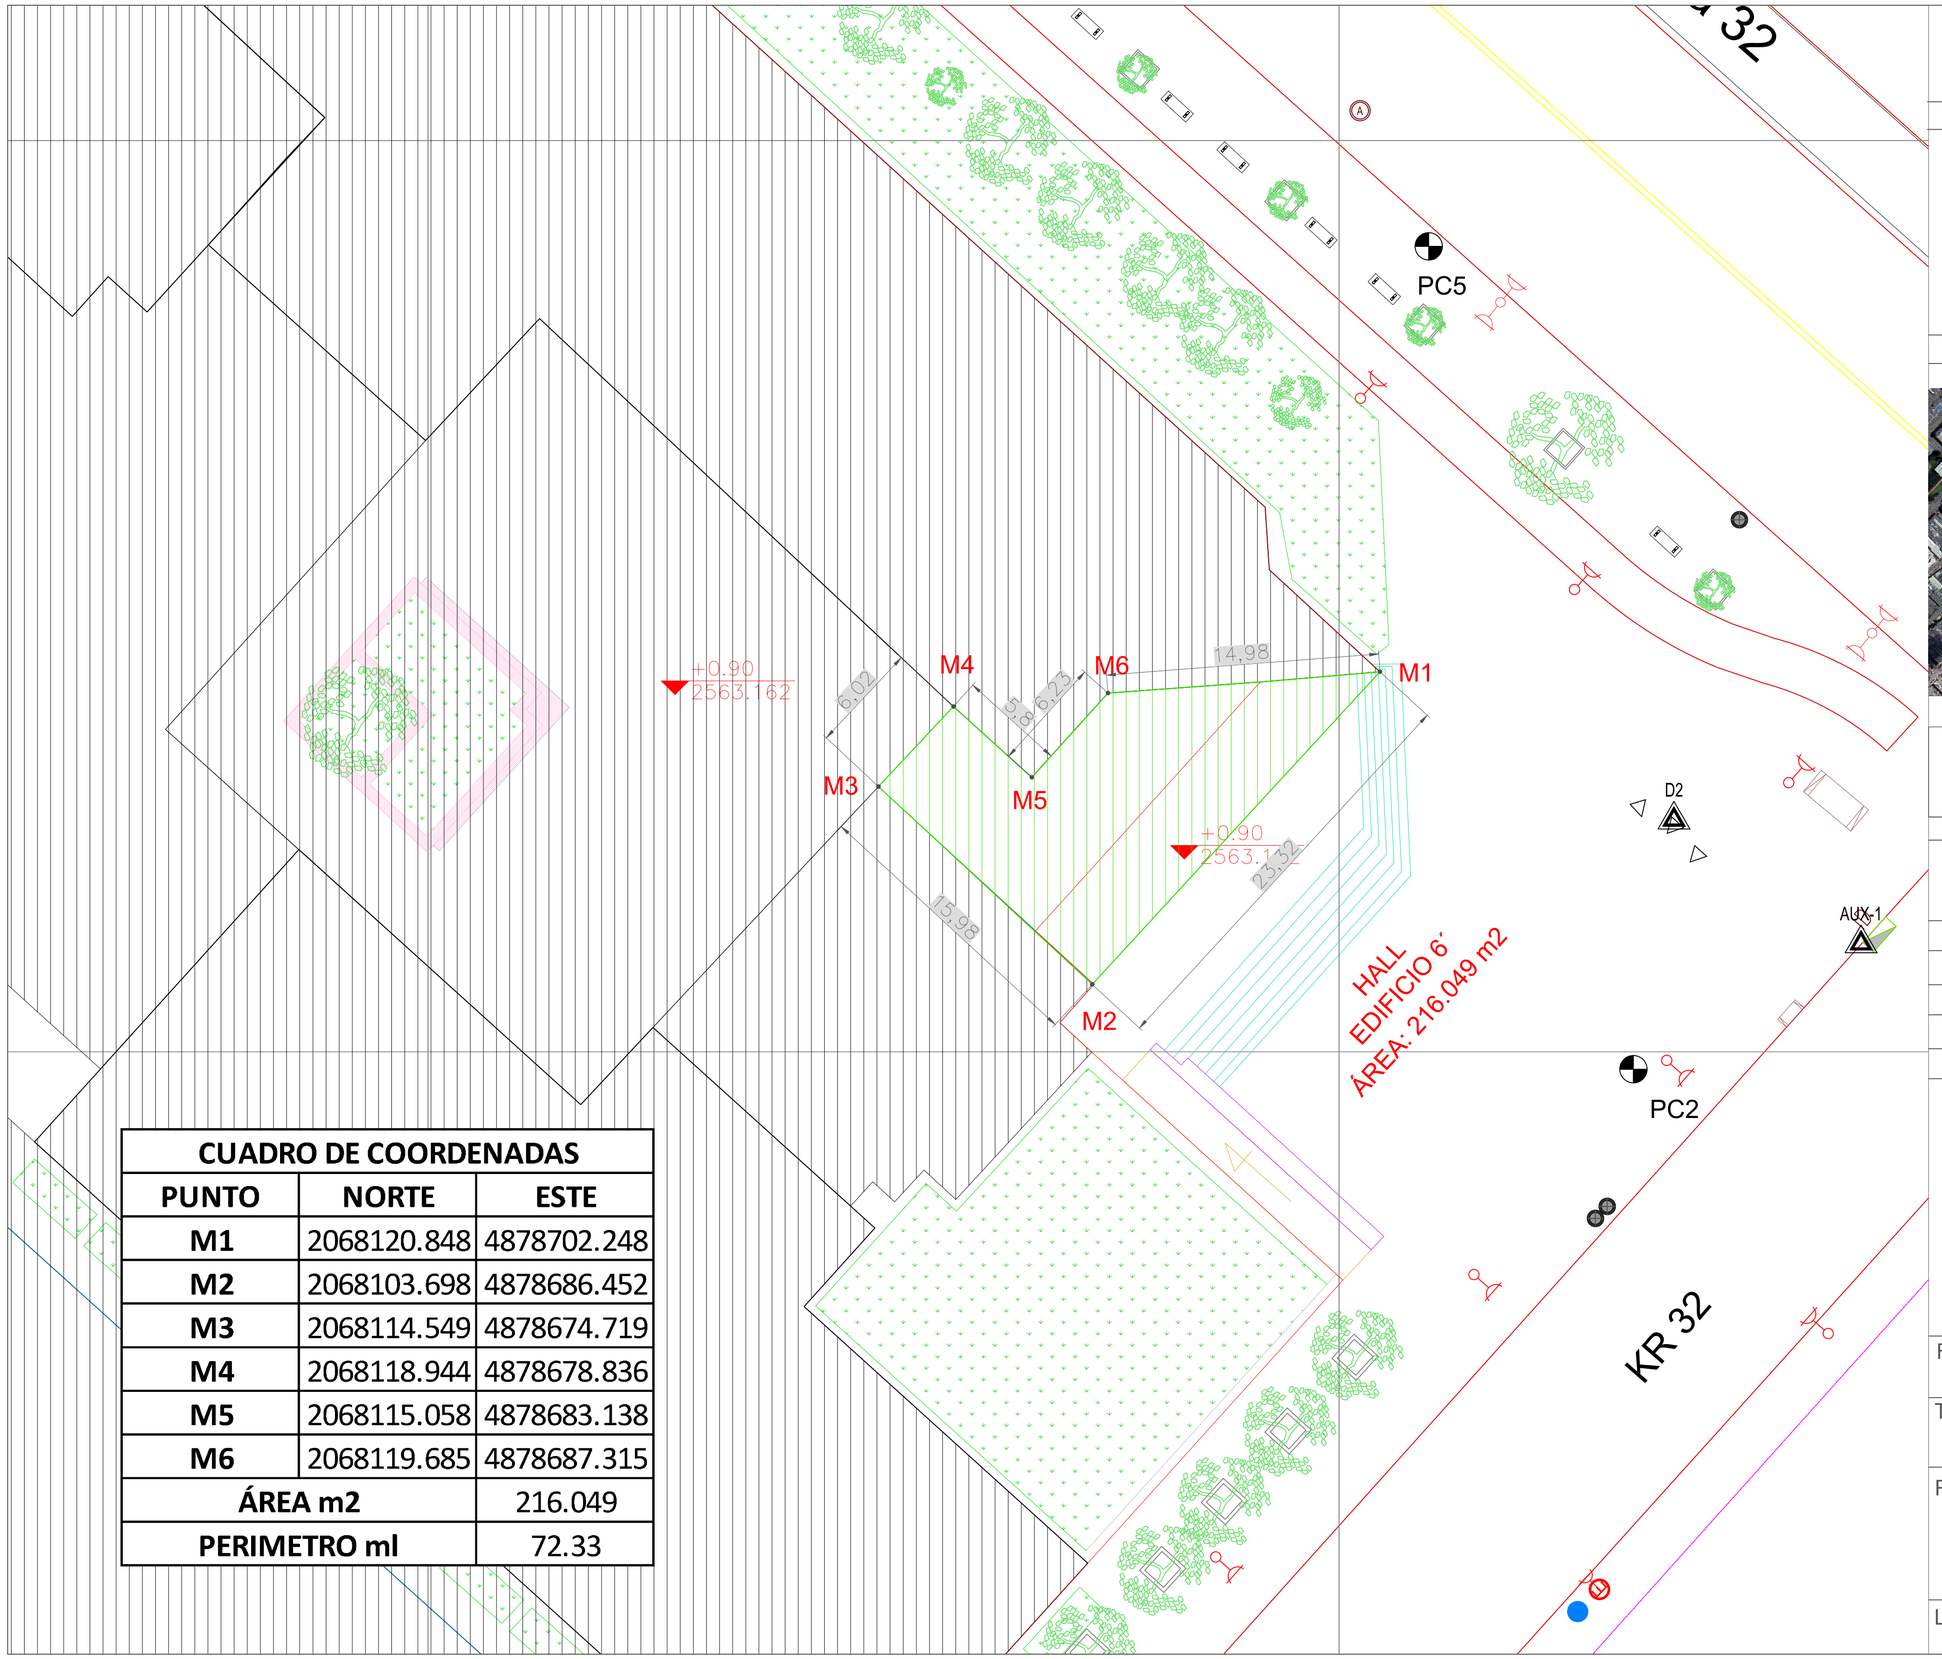


CUADRO DE COORDENADAS		
PUNTO	**NORTE**	**ESTE**
M1	2068120.848	4878702.248
M2	2068103.698	4878686.452
M3	2068114.549	4878674.719
M4	2068118.944	4878678.836
M5	2068115.058	4878683.138
M6	2068119.685	4878687.315
ÁREA m2		216.049
PERIMETRO ml		72.33

PLANO LEVANTAMIENTO PLANIMETRICO

PROYECTO

SECRETARIA DE SALUD
HALL
EDIFICIO 6'

BOGOTÁ D.C
COLOMBIA

UBICACIÓN GENERAL



ESCALA:1:200

1 centímetro en el plano es igual a 2 metros

CONVENCIONES

PREDIO	DELTA
VECTOR ENTRE GPS	GPS GNSS
Predios colindantes	MOJONES

ÁREA DEL PREDIO

216.049 M2

PERIMETRO DEL PREDIO

72.330 ML

PARÁMETROS GEOGRAFICOS

ESPECIFICACION GLOBAL Y PROYECCION
Proyeccion Trasversa de Mercator
Elipsoide GRS80 - Datum MAGNA -SIRGAS
Origen Nacional Epoca 2018.0
UNIDADES METROS

Latitud Origen:	4° N.
Longitud Origen:	73° W.
Este del Origen:	5 000 000 m
Norte del Origen:	2 000 000 m
Factor de Escala:	0.9992

FECHA DE LEVANTAMIENTO TOPOGRAFICO:
OCTUBRE 2025

TIPO DE LEVANTAMIENTO:
Estación Total con puntos de contros AC1 Y AC2
PUNTOS GPS ACUEDUCTO

REALIZÓ:

Julian Stiven Bareño Hernandez
Licencia Profesional No 01-20699
MP: 091289-0749959 CNDC

LAMINA:

A-36