1041200.000

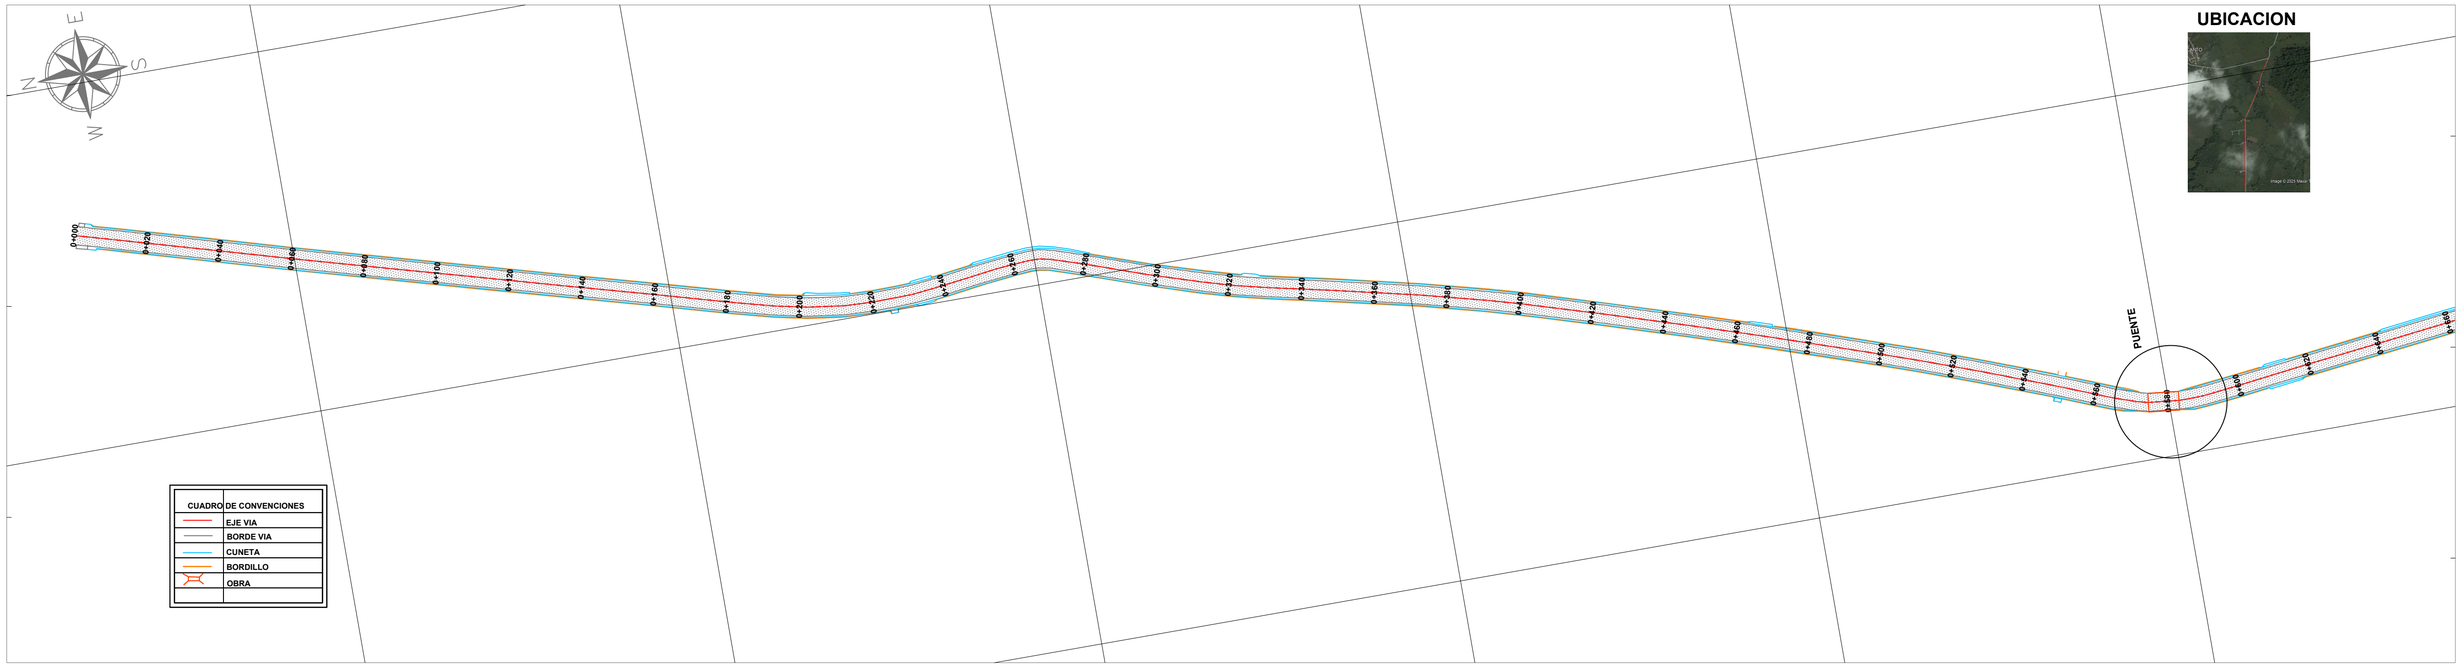

1041000.000

PERFIL LONGITUDDINAL K0+000 AL K0+640

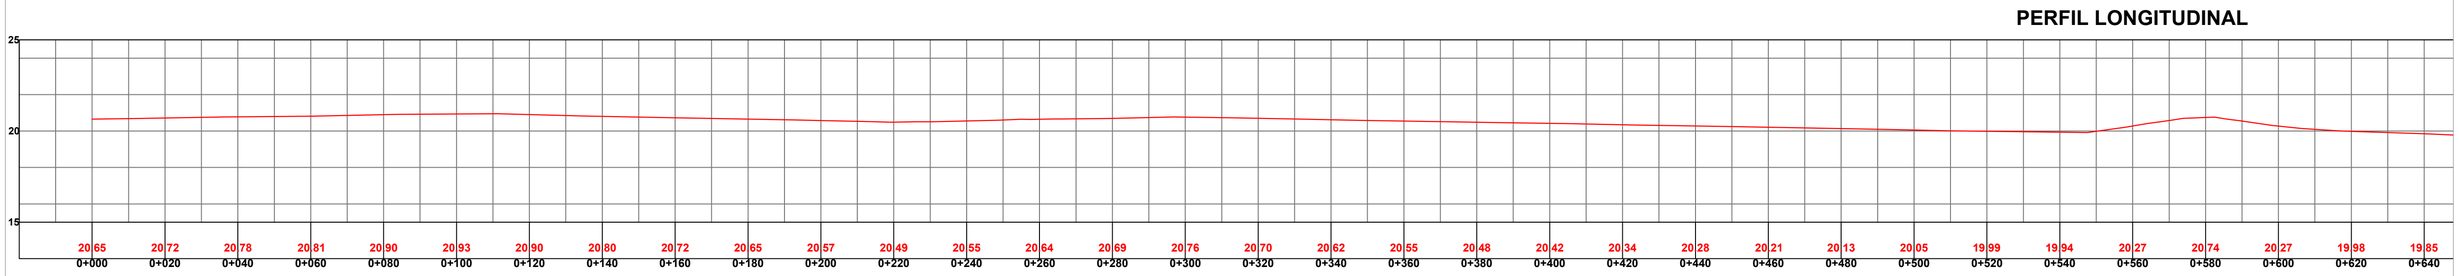

PREDIO: VIA EL TALEGO RECORD	**PROPIETARIO:** MUNICIPIO DE CAREPA	**LONGITUD:** K0+000 AL K0+640		TOPOGRAL S.A.S
LEVANTO: JAIRO ANDRES ARGUMEDO GOMEZ TP: 01-21057	**CALCULO Y DIBUJO:** JAIRO ANDRES ARGUMEDO GOMEZ TP: 01-21057	**MUNICIPIO:** CAREPA	**DEPARTAMENTO:** ANTIOQUIA	