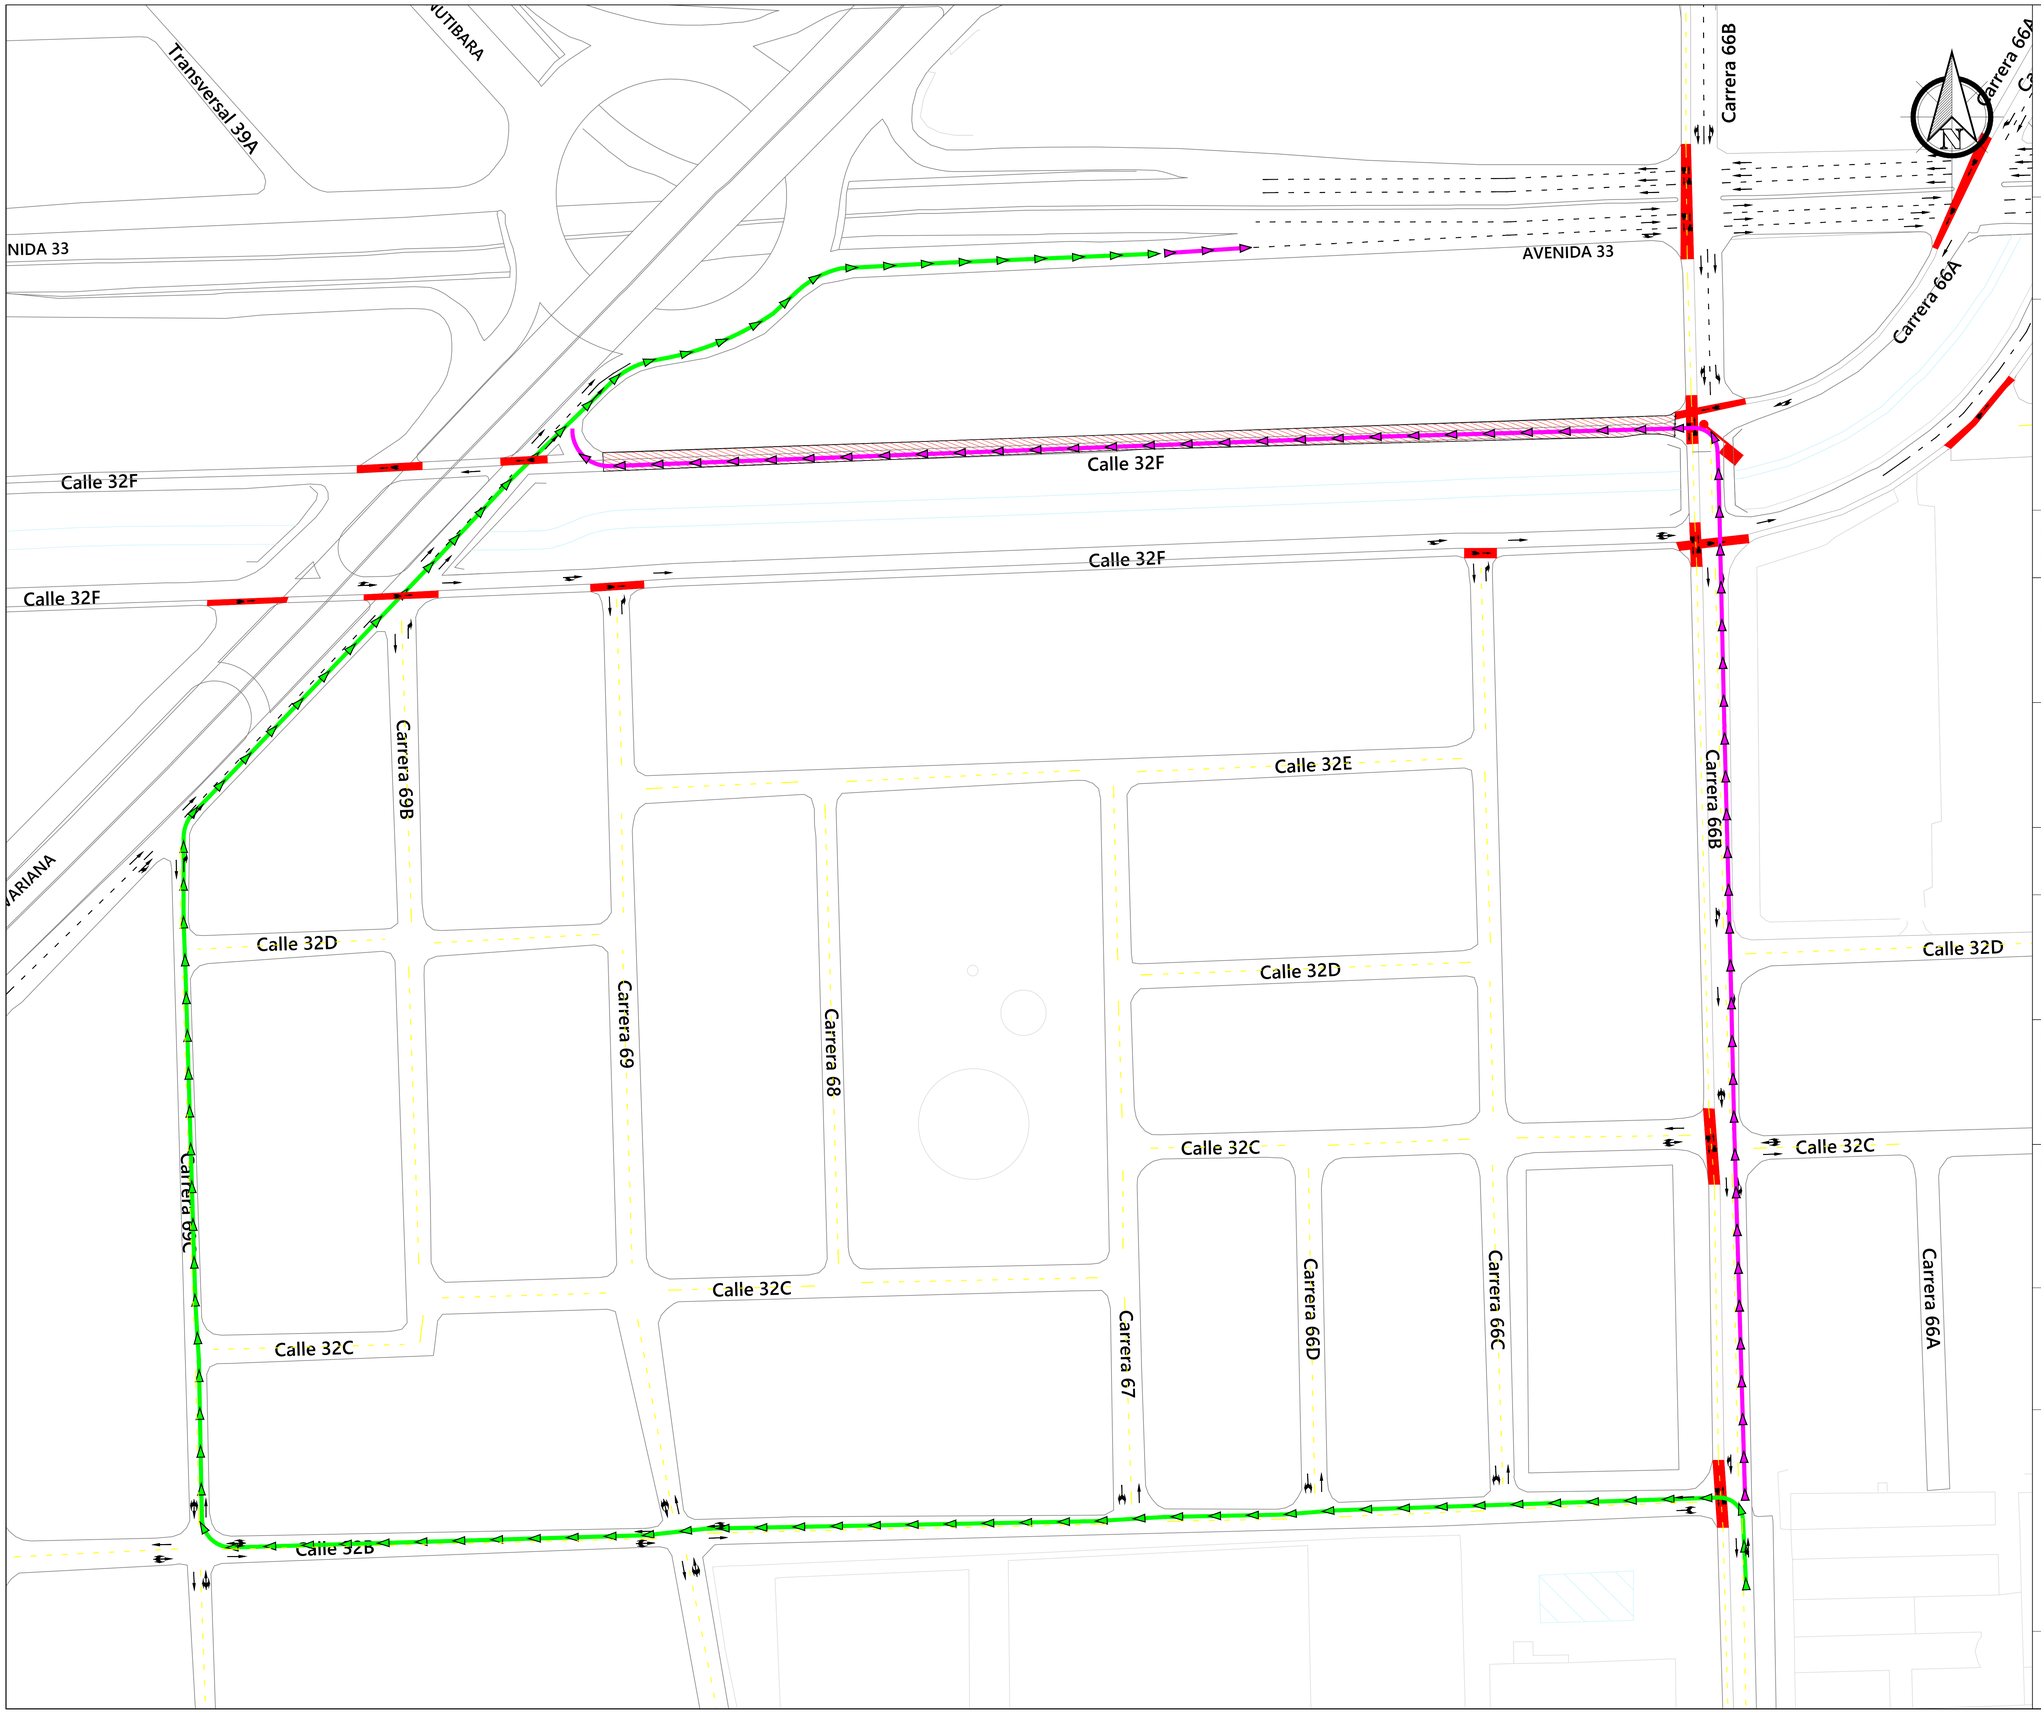


Alcaldía de Medellín
Distrito de
Ciencia, Tecnología e Innovación

CONTRATANTE:
ALCALDÍA DE MEDELLÍN
SECRETARÍA DE INFRAESTRUCTURA FÍSICA

CONSORCIO VIALMED 2025

CONTRATISTA:
CONSORCIO VIALMED 2025

DISEÑÓ:
SEBASTIÁN POSADA GARCÍA
ING. CIVIL - ESP. EN VÍAS Y TRANSPORTE
M.P. 05202-325054 ANT

REVISÓ:
NATALIA CALDERÓN VÁSQUEZ
ING. CIVIL - ESP. EN VÍAS Y TRANSPORTE
M.P. 05202-330775 ANT

INTERVENTORÍA:
CONSORCIO MED URBANO 20005377

APROBÓ:
YULANIS MARIET SIERRA BOLAÑO
ING. CIVIL - ESP. EN VÍAS Y TRANSPORTE

SUPERVISOR:
GABRIEL JAIME CARDONA
PROFESIONAL UNIVERSITARIO
SECRETARÍA DE INFRAESTRUCTURA FÍSICA

CONTRATO:
CONTRATO 4600105052 DE 2025
REHABILITACIÓN, MANTENIMIENTO Y MEJORAMIENTO DE LA MALLA VIAL E INFRAESTRUCTURA ASOCIADA

CONTIENE:
DESVÍO PROPUESTO
RUTA 304 COMERCIAL HOTELERA DERECHA
INVETRANS

CONVENCIONES:

- Zona de cierre parcial
- Circulación habitual
- Circulación propuesta

FECHA:
SEPTIEMBRE 2025

PLANO:
2 DE 2