
NOTAS:

1. Toda los elementos de control de tránsito como barricadas metálicas, maletines plásticos y balizas tendrán instalados dispositivos luminosos tipo faro (flashers).
2. Los equipos ingresarán a la obra una vez se encuentre instalada toda la señalización.
3. Materiales y maquinaria permanecerán dentro del cerramiento de obra
4. Se contará con auxiliares de tránsito permanentemente, para la regulación del tránsito.
5. Una vez finalizadas las actividades se retirará toda la señalización.
6. Siempre se contará con al menos un carril habilitado para la circulación.
7. La longitud del área de trabajo puede ser variable, teniendo en cuenta las características propias de cada tramo, se tendrá como mínimo una longitud de 50 metros.
8. La longitud de transición y distancia entre señales variará según las características de cada vía, de acuerdo al manual de señalización vial 2024.

CANTIDAD DE SEÑALIZACIÓN

Señal	Código	Cantidad
30	SR-30 Velocidad Máxima Permitida	3
VIA CERRADA	SRO-01 Vía Cerrada	2
A 100 m	SPO - 01 Trabajos en la vía	3
	SPO - 02 Maquinaria en la vía	3
	SPO - 03 Auxiliar de tránsito	3
INICIO DE OBRA	SIO - 02 Inicio de Obra	1
FIN DE OBRA	SIO - 03 Fin de Obra	1
DESVIO	SIO-07 Derecho	4
DESVIO	SIO - 07 Izquierdo	2

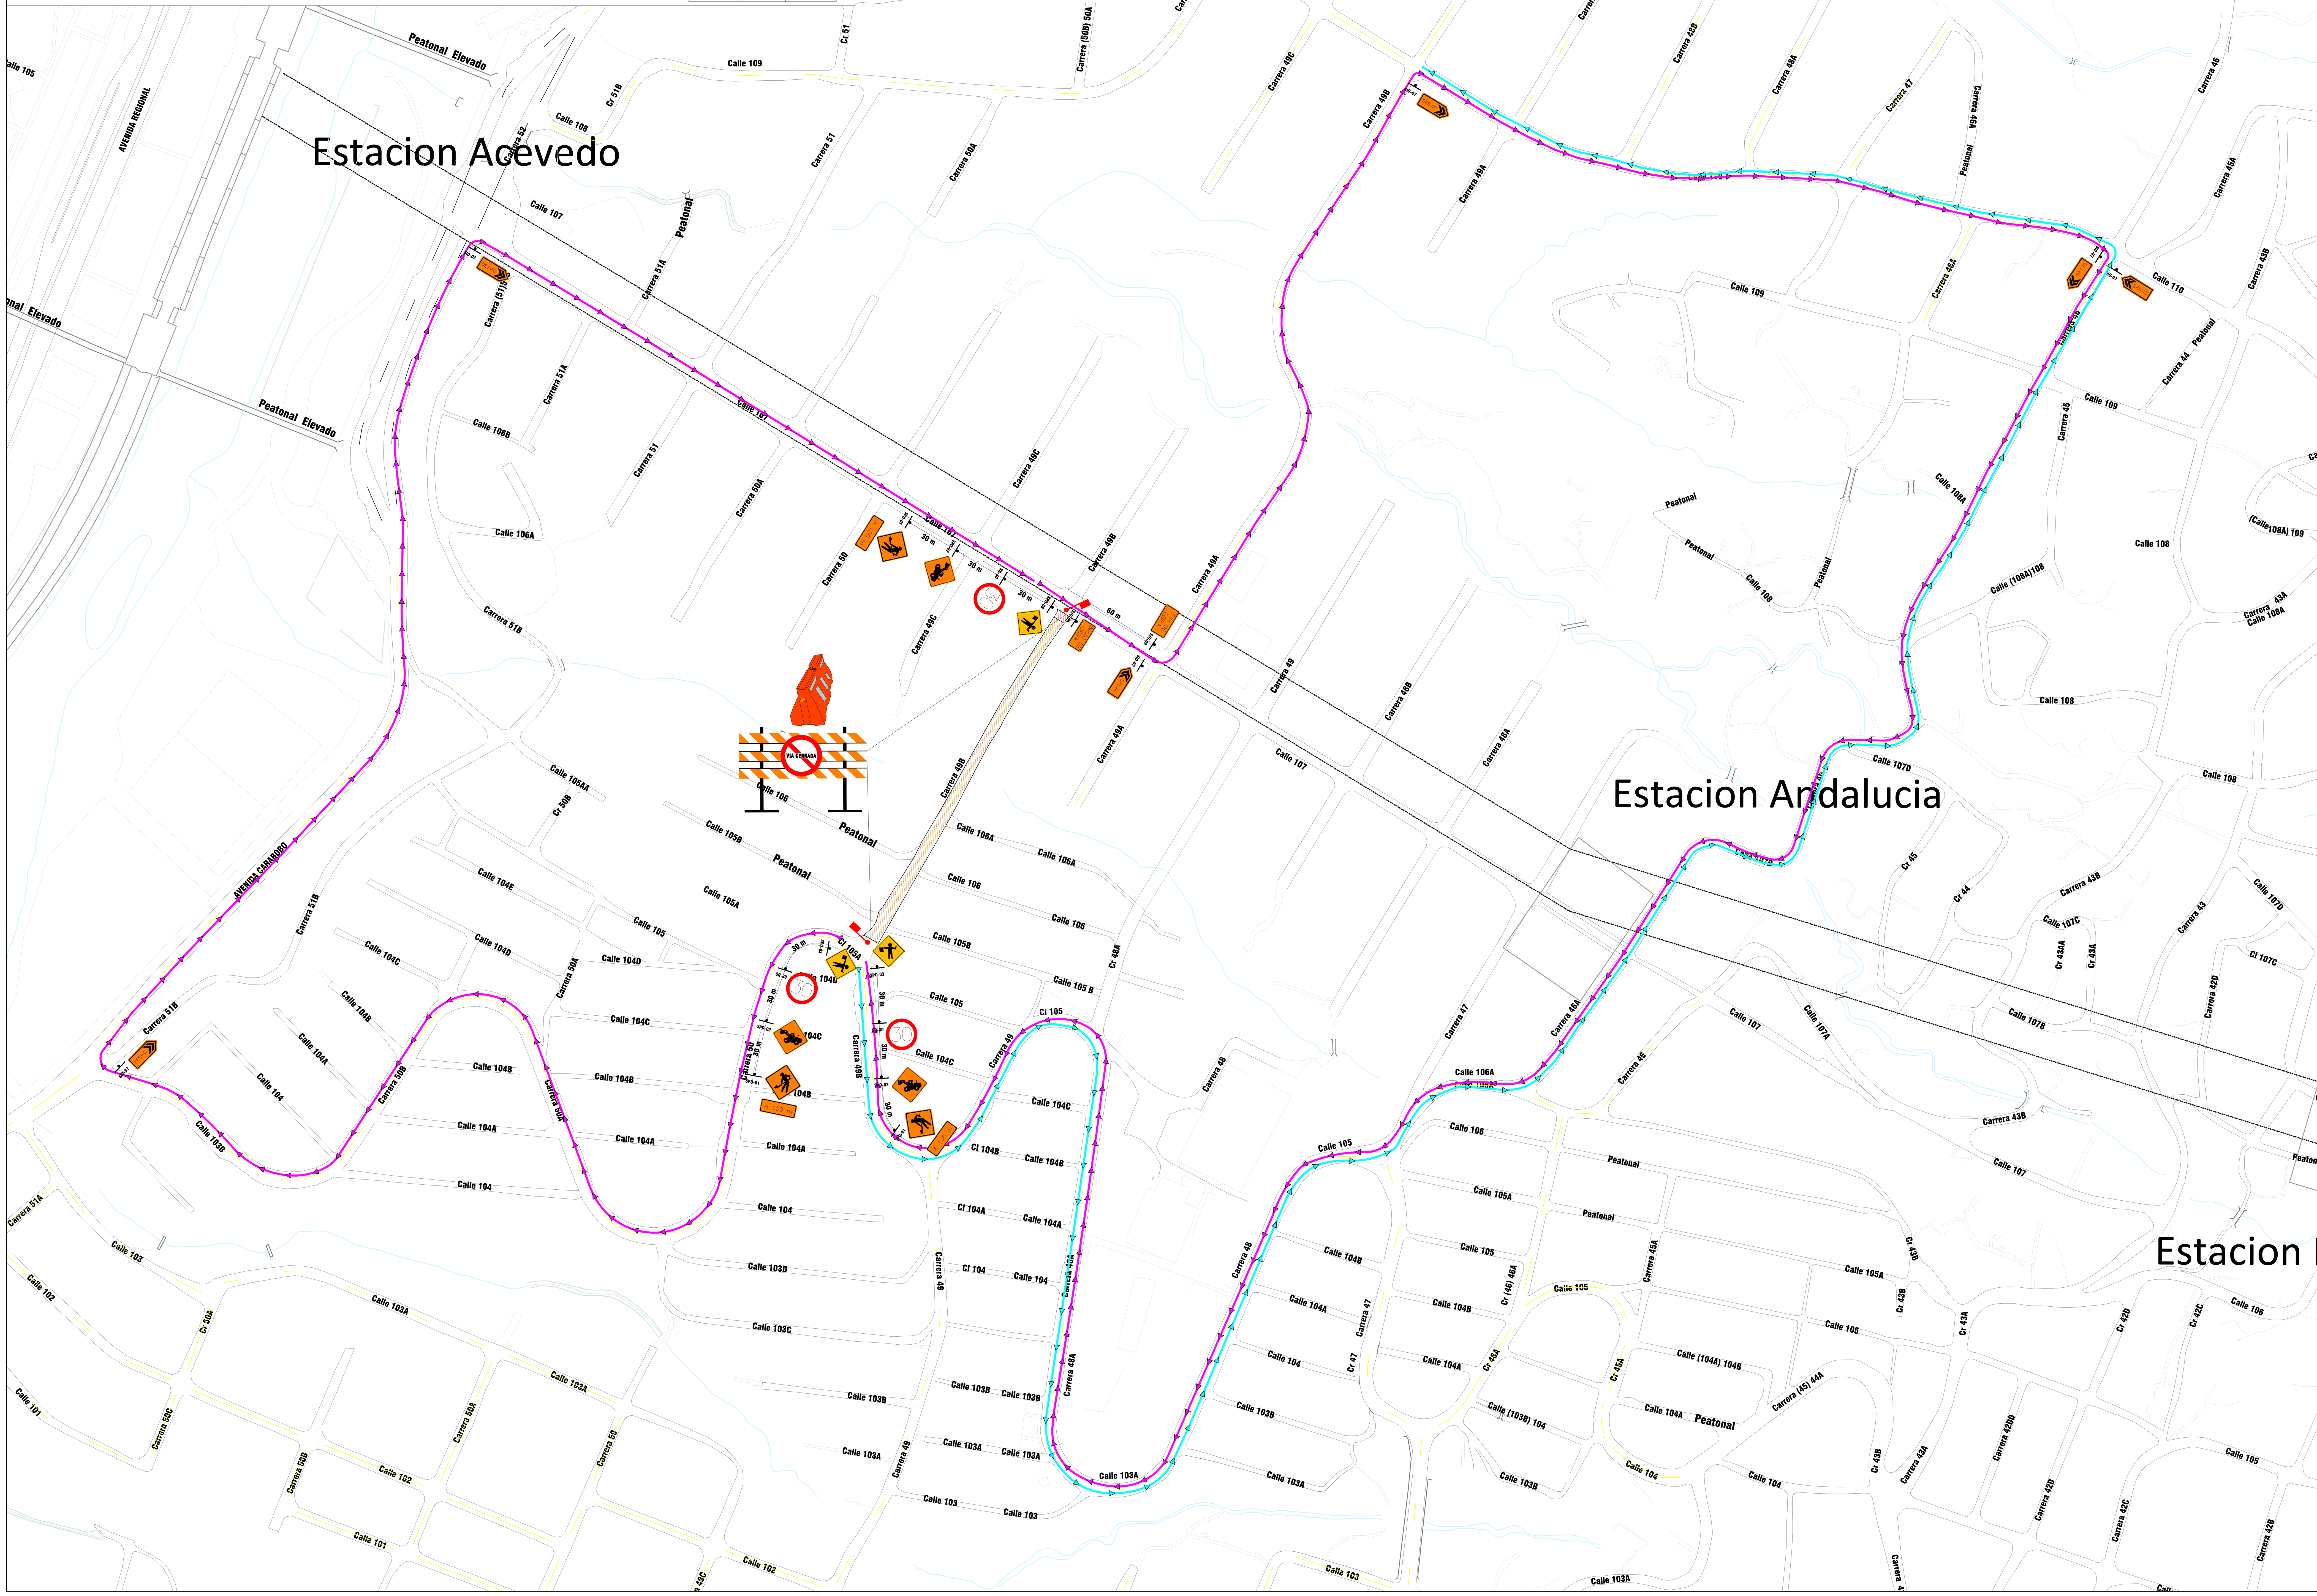

Alcaldía de Medellín
Distrito de
Ciencia, Tecnología e Innovación

CONTRATANTE:
ALCALDÍA DE MEDELLÍN
SECRETARÍA DE INFRAESTRUCTURA FÍSICA

CONSORCIO VIALMED 2025

CONTRATISTA:
CONSORCIO VIALMED 2025

DISEÑÓ:
SEBASTIÁN POSADA GARCÍA
ING. CIVIL - ESP. EN VÍAS Y TRANSPORTE
M.P. 05202-325054 ANT

REVISÓ:
NATALIA CALDERÓN VÁSQUEZ
ING. CIVIL - ESP. EN VÍAS Y TRANSPORTE
M.P. 05202-330775 ANT

INTERVENTORÍA:
CONSORCIO MED URBANO 20005377

APROBÓ:
YULANIS MARIET SIERRA BOLAÑO
ING. CIVIL - ESP. EN VÍAS Y TRANSPORTE

SUPERVISOR:
GABRIEL JAIME CARDONA
PROFESIONAL UNIVERSITARIO
SECRETARÍA DE INFRAESTRUCTURA FÍSICA

CONTRATO:
CONTRATO 4600105052 DE 2025
REHABILITACIÓN, MANTENIMIENTO Y MEJORAMIENTO DE LA MALLA VIAL E INFRAESTRUCTURA ASOCIADA

CONTIENE:
CIERRE TOTAL CALLE 107 X CARRERA 49A

CONVENCIONES:

Auxiliar de tránsito		Zona de cierre acceso a residentes	
Señal propuesta		Barricada metálica	
Zona de cierre total		Ruta desvío	
		Ruta desvío	

FECHA:
SEPTIEMBRE 2025

PLANO:
1 DE 3