

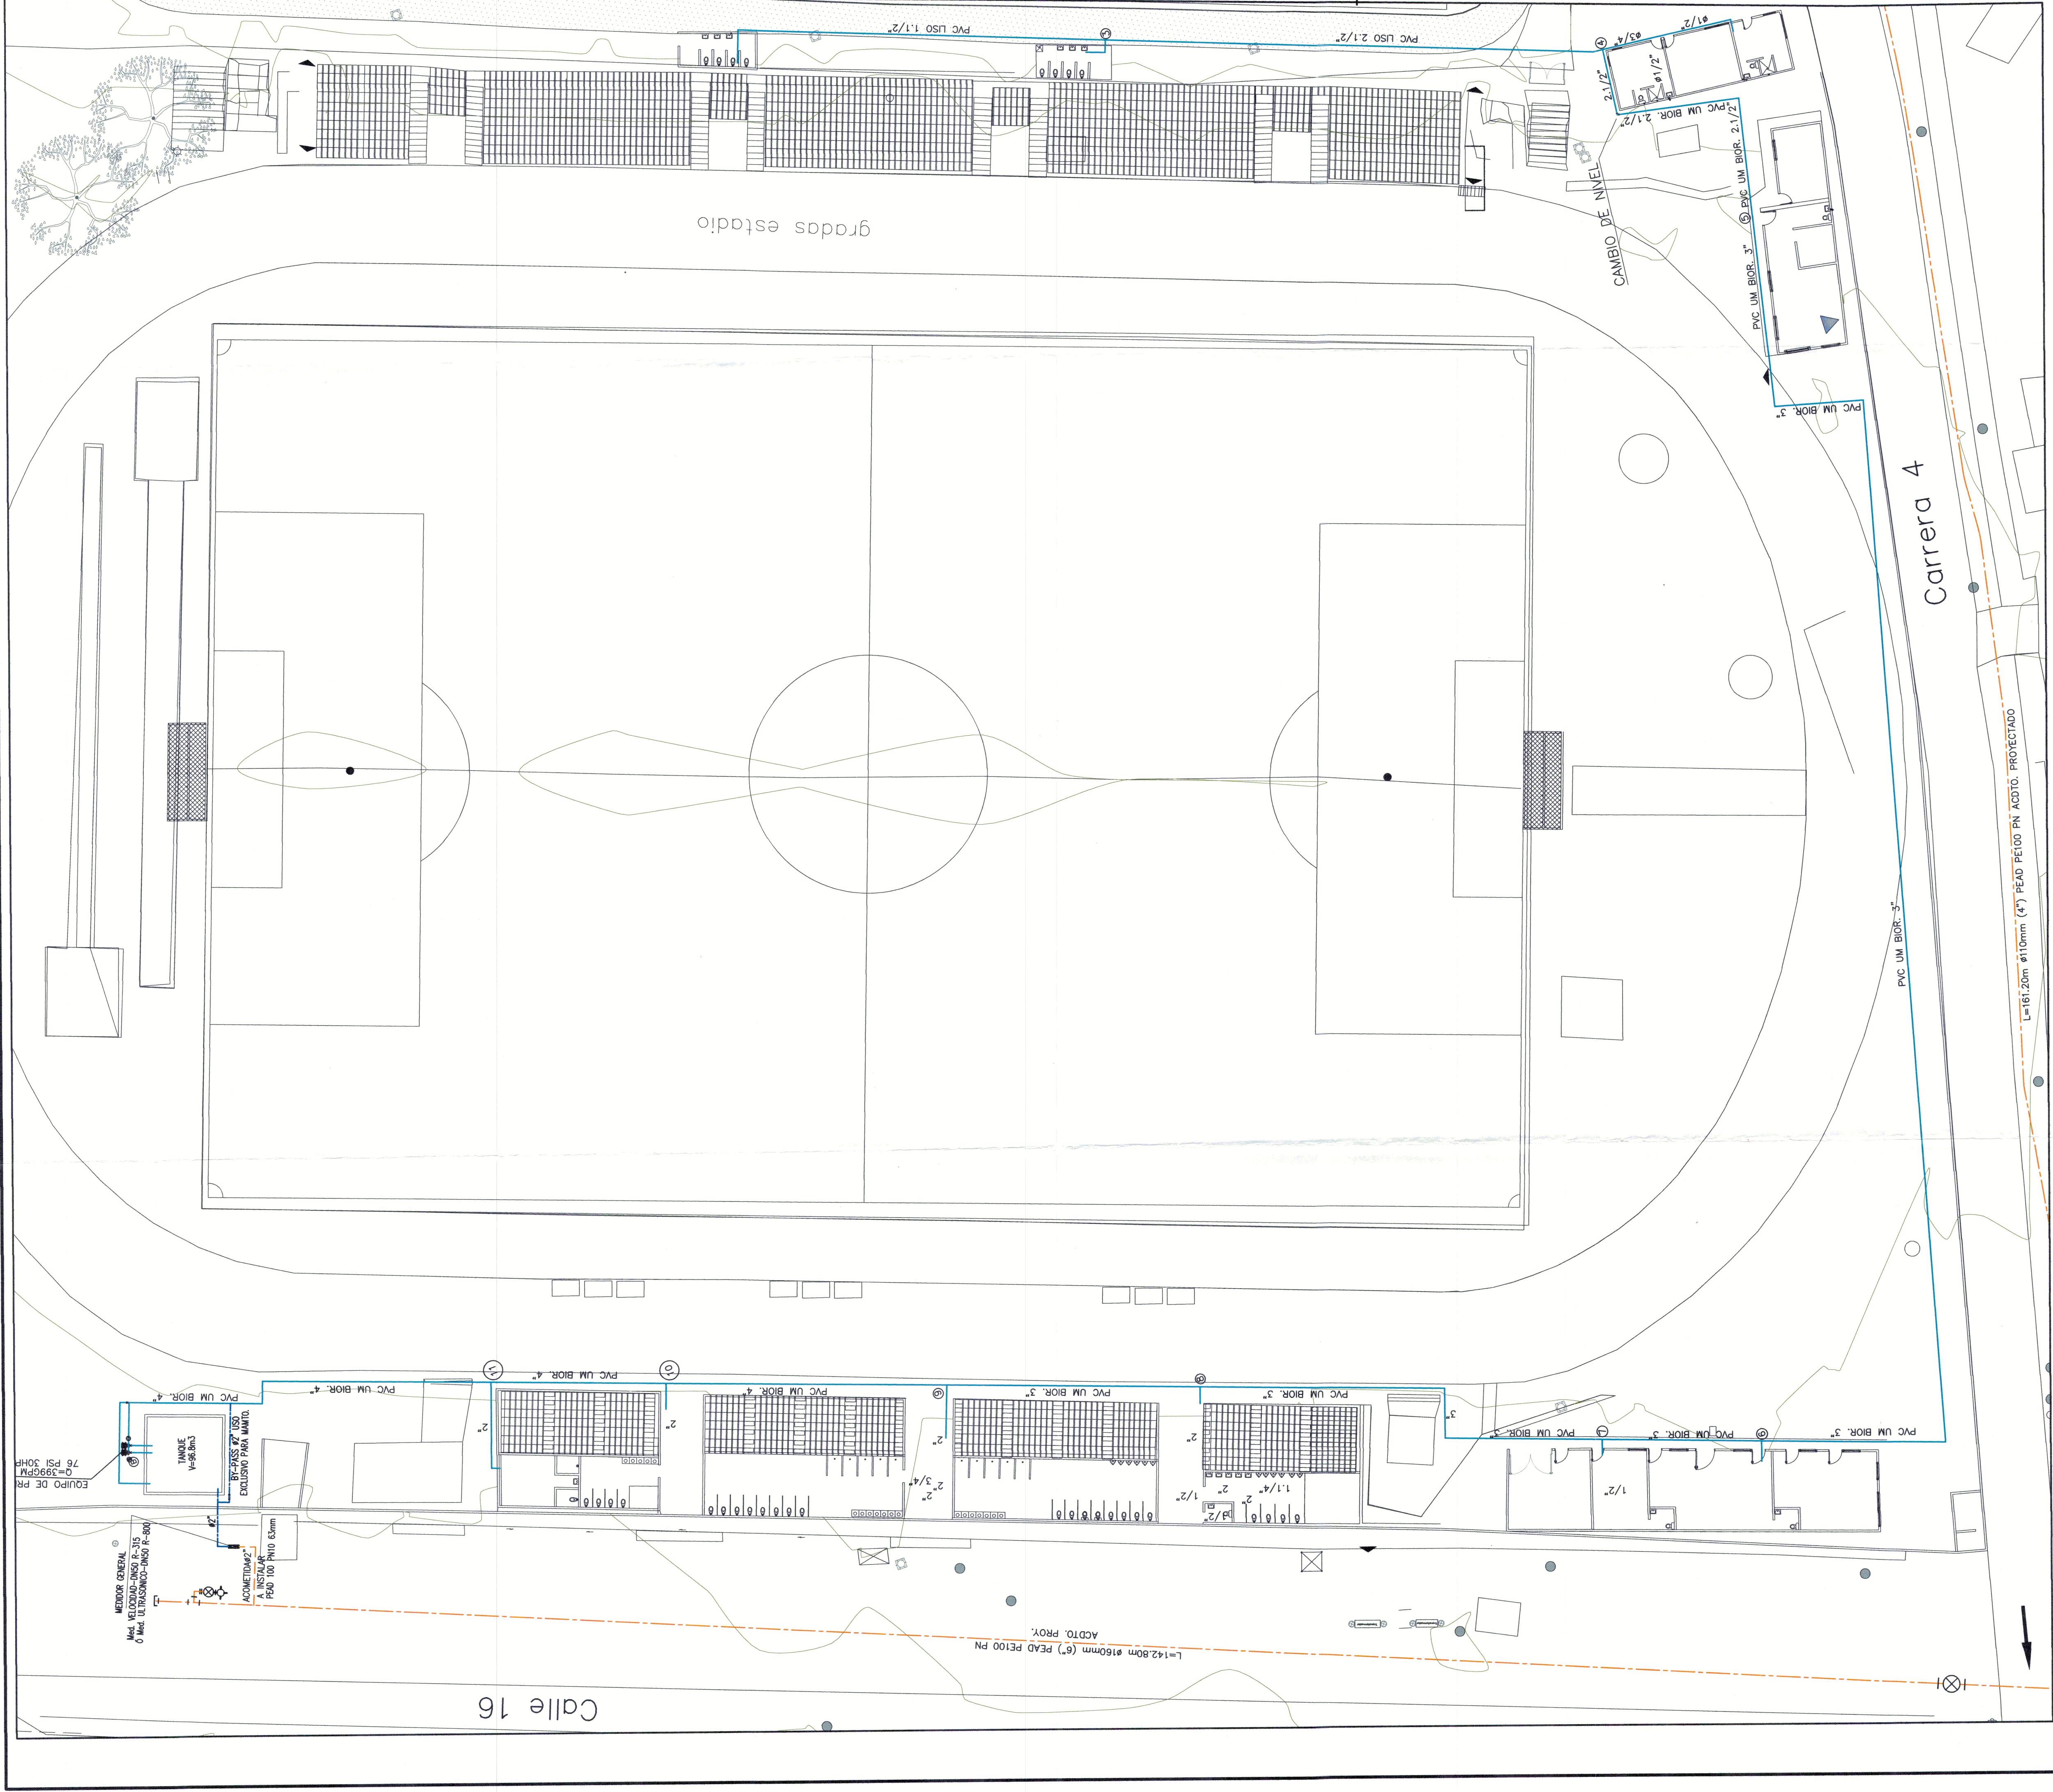


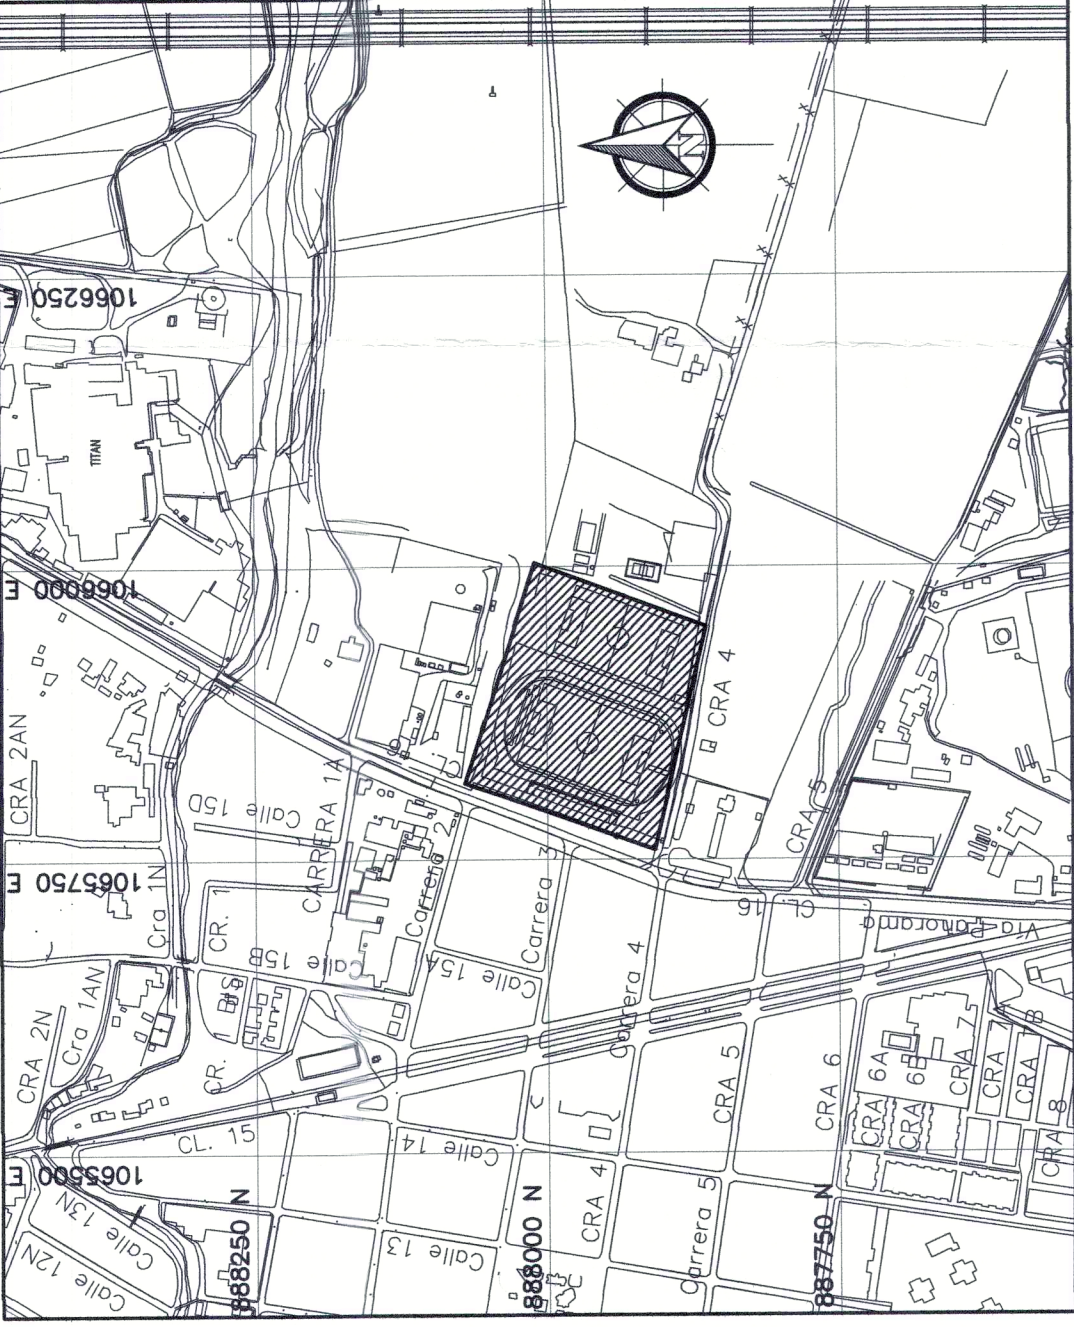

LOCALIZACIÓN
ESCALA 1: 7500


VER NORMA DE EMCAI DIC ESP

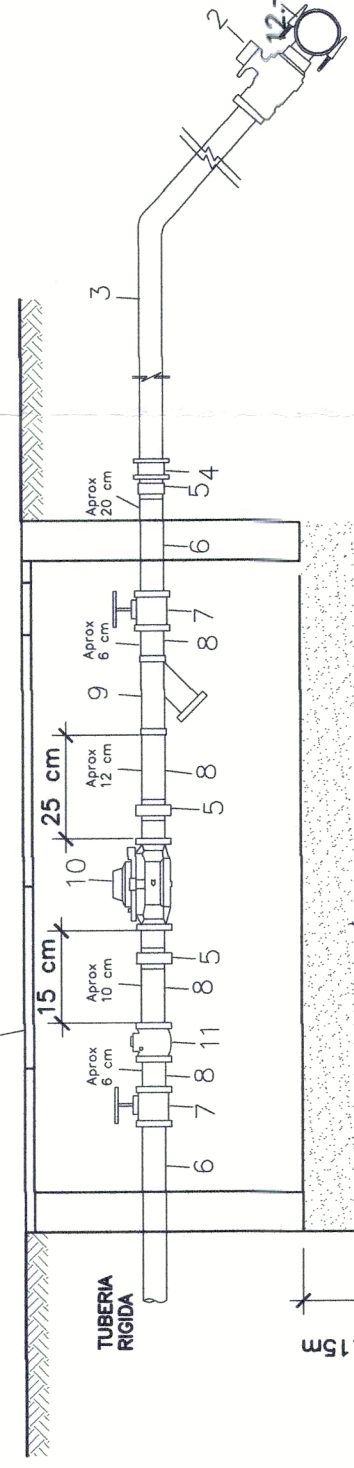


- GRAVA DE 3/4"
1. Cálculo abastecedor en acero inoxidable de 2" con rasca interna
 2. Válvula de cierre en bronce de 2" con rasca externa (Norma ANWA) y extremo para PE (Norma ISO)
 3. Tubería Polietileno PE 100 Alto Densidad de 63 mm, PE y extremo rasca externa
 4. Unión en acero inoxidable de 2" con rasca externa
 5. Unión en acero inoxidable de 2" con rasca interna
 6. Niple en acero inoxidable de 2" con rasca externa. Este niple debe ser embebido en concreto con aditivo en bronce de 2" con rasca externa
 7. Conector con aditivo en bronce de 2" con rasca externa
 8. Niple en acero inoxidable en bronce de 2" con rasca externa
 9. Filtro para red de coqueado tipo Yee en acero inoxidable de 2" con rasca rasca interna
 10. Válvula de cierre en bronce de 2" con rasca externa
 11. Válvula anti retorno horizontal (cheque) en bronce de 2" con rasca rasca interna

INSTALACIÓN TÍPICA DE
ACOMETIDA DE 2" PARA
MEDIDOR CON CONEXIONES
VISTA DE PERFIL


TIPO DE SUCCIÓN EN LÍMITE EXTERIOR DEL TANQUE. EL MEDIDOR DEBESER INSTALADO EN EL TANQUE, EN EL MOMENTO DE LA INSTALACIÓN DEL MEDIDOR, DEBE SER VERIFICADO QUE INGRESAN AGUA CONTAMINADA O TIENGA	EQUIPO DE PRESIÓN: # DE BOMBAS CAPACIDAD PRESIÓN POR BOMBA SUCCIÓN E IMPULSIÓN POTENCIA X BOMBA	2 UN. 180 L/S 182.5 PSI 17.1 PSI 4.4 HP 3 HP
--	--	---

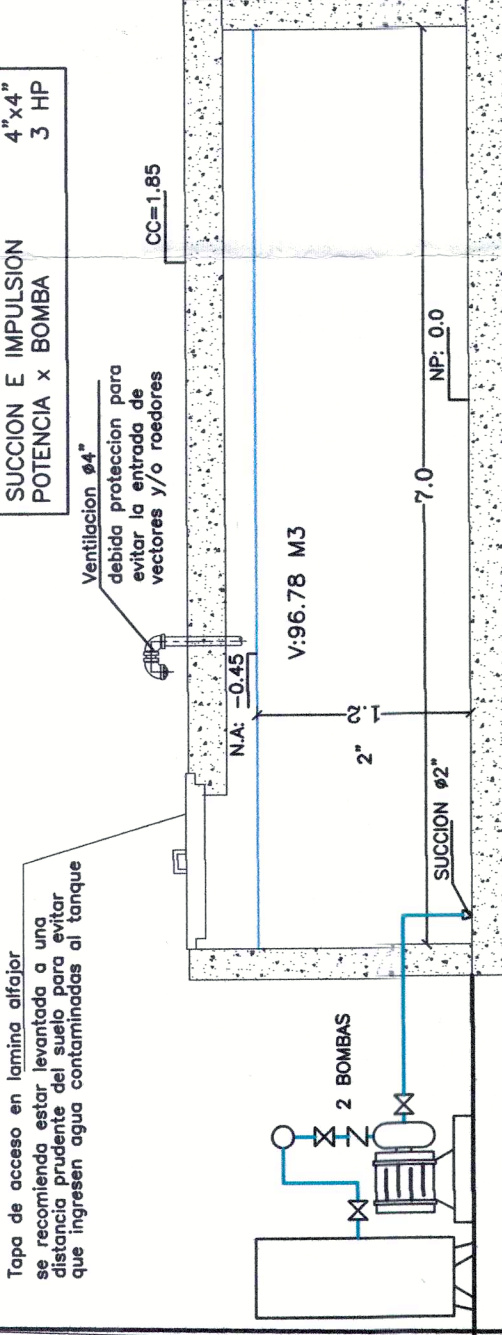

TANQUE - CORTE LONGITUDINAL
ESCALA 1:50

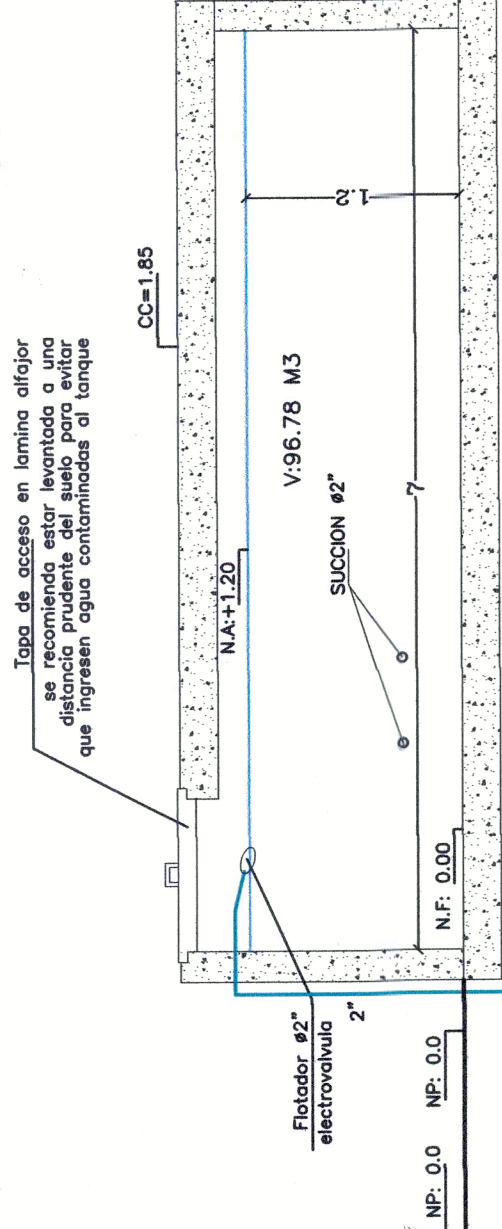

TANQUE - CORTE TRANSVERSAL
ESCALA 1:50

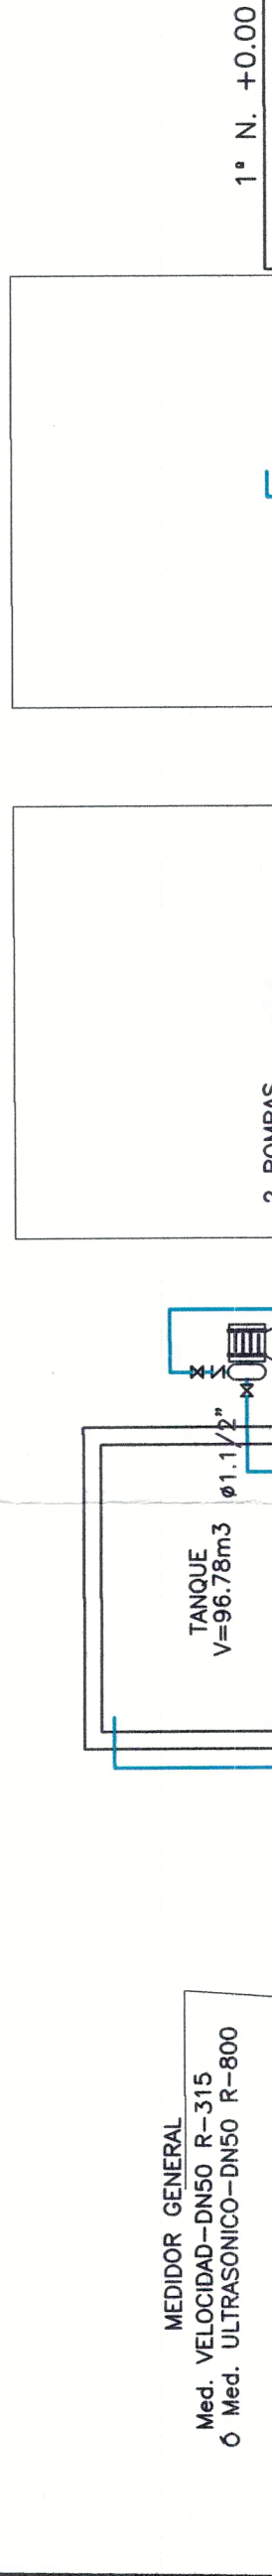

ESQUEMA DE SUMINISTRO

En cumplimiento del Decreto
3102 de Diciembre 30 de 1997
de la Ley 1733 de 1994
utilizar aparatos sanitarios para
bajo consumo para
construcción de este proyecto

CONVENCIONES
ACUEDUCTO EXTERNO PROTEGIDO PEAD
ACOMETIDA PROTEGIDA PEAD
TUB. AGUA POTABLE DE RED MUNICIPAL
TUB. AGUA POTABLE DE EQUIPO DE PRESIÓN
LLAVE DE PASO VERTICAL
LLAVE DE PASO HORIZONTAL
CHUBASCADA CRÍTICA

LA APROBACIÓN DADA POR EMCAI E.I.C.E. -
E.S.P. A UN PROYECTO DETERMINADO NO
EXONERA DE MODO ALGUNO AL PROYECTISTA
DE LA RESPONSABILIDAD LEGAL Y TÉCNICA
QUE CORRESPONDE A LA CORRECTA
ELABORACIÓN DE SUS DISEÑOS
APLICABILIDAD A LAS CONDICIONES LOCALES

YUMBO
GERENCIA DE UEN ACUEDUCTO Y ALCANTARILLADO
UNIDAD DE INGENIERIA

CONTRATO DE CONSULTORIA NO. 300.11.04.002-2024

"APOYO TÉCNICO PARA LA MITIGACIÓN Y REMEDIACIÓN DE LA PROBLEMÁTICA DE
INUNDACIONES Y AFECTACIONES EN LA INFRAESTRUCTURA FÍSICA DE LA VILLA DEPORTIVA
ANTONIO MAFIA DAVILA Y EL PARQUE DE LA FAMILIA DEL MUNICIPIO DE YUMBO."

PLANTA ESTADIO RAUL MIRANDA-INSTALACIÓN HIDRAULICA

HIDROSOLUCIONES AMBIENTALES
HIDROSAM SAS.

PROYECTO: Ing. SANDRA M. MORENO G.
CALCULO: Ing. SANDRA M. MORENO G.
PRESUPUESTO No. 1733-2024
DESEÑO: 1733-2024
DIBUJO No. 2 CON 6 DIBUJOS
ESCALA: LA INDICADA
APROBACIÓN: APROBADO
FECHA: JULIO DE 2025
ARCHIVO: MEMORIA - ESTUDIO YUMBO CORRE