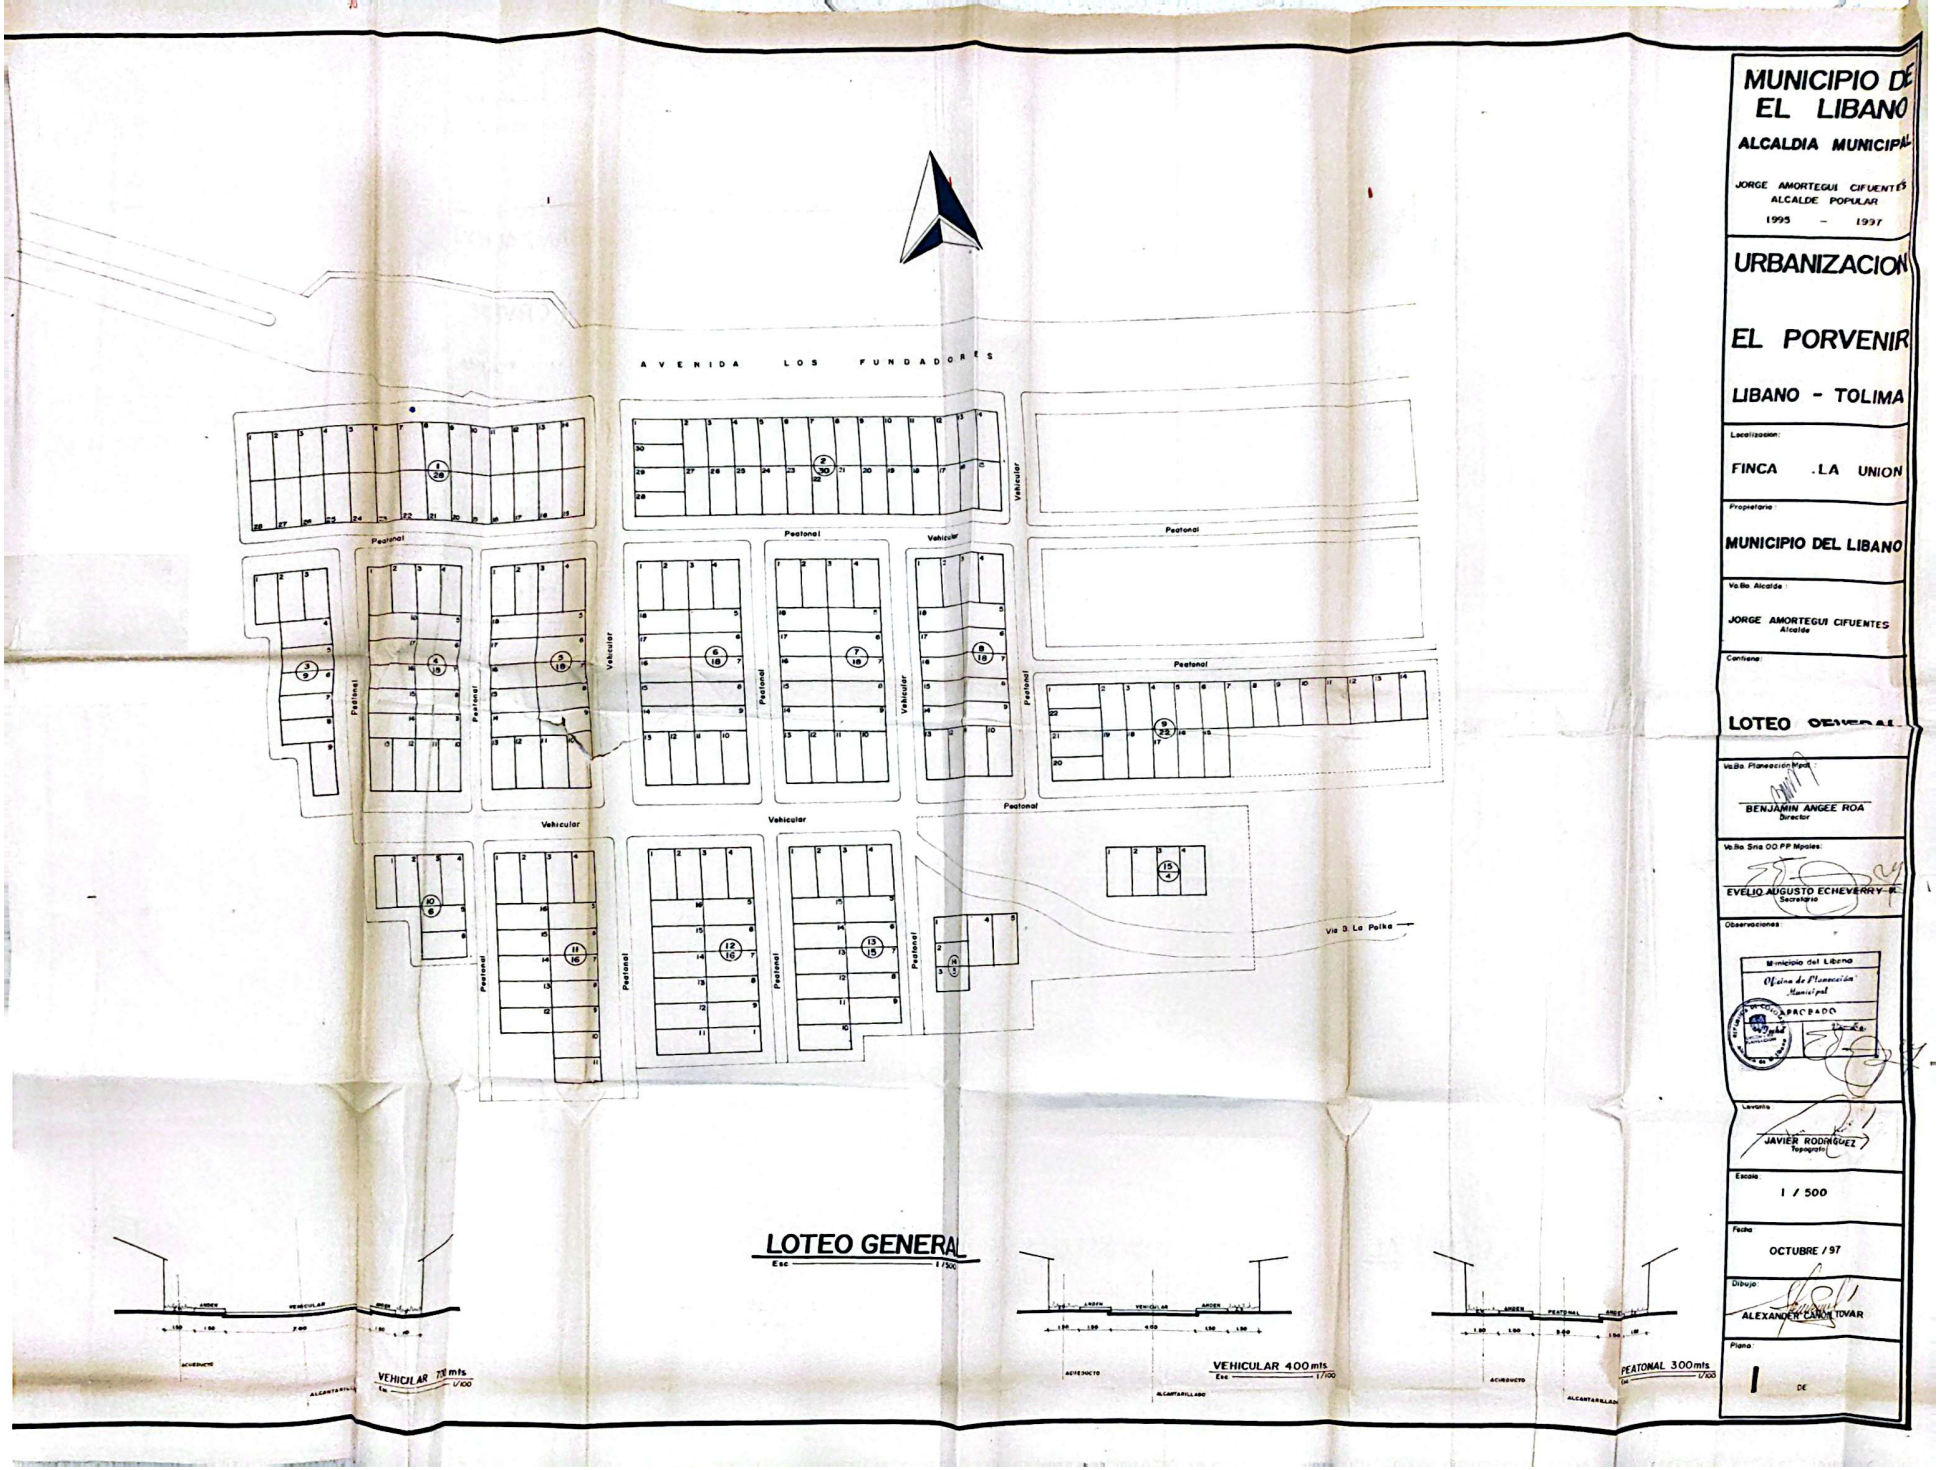

MUNICIPIO DE EL LIBANO

ALCALDIA MUNICIPAL

JORGE AMORTEGUI CIFUENTES
ALCALDE POPULAR
1995 - 1997

URBANIZACION

EL PORVENIR

LIBANO - TOLIMA

Localizacion:
FINCA .LA UNION

Propietario:
MUNICIPIO DEL LIBANO

Vo.Bo. Alcalde:
JORGE AMORTEGUI CIFUENTES
Alcalde

Contiene:
LOTEO GENERAL

Vo.Bo. Planeación Mpal.
BENJAMIN ANGEE ROA
Director

Vo.Bo. Srio OO PP Mpales:
EVELIO AUGUSTO ECHEVERRY R.
Secretario

Observaciones:
Municipio del Libano
Oficina de Planeación Municipal
APROBADO

Levanto:
JAVIER RODRIGUEZ
Topografo

Escala:
1 / 500

Fecha:
OCTUBRE / 97

Dibujo:
ALEXANDER CANO TOVAR

Plano:
1 DE