
Localización departamento Boyaca



Localización municipio de Aquitania

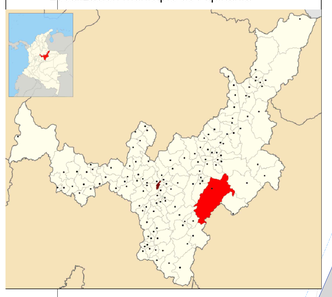

Convenciones:

VIA	COLUMNA	ÁRBOL
PROYECTO	POSTE	CUNETA
LINDERO	REFERENCIAS Y BMs	CONSTRUCCION
PLACA	CURVAS CADA 1M	CERRAMIENTO
GRADA	CURVAS CADA 0.2M	MATERAS
LAMPARA	PARQUE	POZO
	LÍNEA ELÉCTRICA	SUMIDERO

CUADRO DE REFERENCIAS
COORDENADAS MAGNA SIRGAS COLOMBIA BOGOTA

PUNTO	NORTE	ESTE	ELEVACION	DESCRIPCION
1	1101943.914	1132001.806	3027.093	BASE
2	1101918.052	1132013.039	3027.724	Ref.01
3	1101931.896	1131982.785	3026.872	Ref.02
4	1101968.511	1131999.847	3027.011	Ref.03
5	1101953.235	1132020.493	3027.54	Ref.04
6	1101940.675	1131957.069	3026.277	Gps01

COORDENADAS DE PREDIO
COORDENADAS MAGNA SIRGAS COLOMBIA BOGOTA

LINDERO	NORTE	ESTE
P1	1102033.50	1131995.51
P2	1101996.69	1132063.16
P3	1101910.73	1132020.05
P4	1101915.45	1132018.32
P5	1101942.00	1131960.17
P6	1101939.83	1131955.43
P7	1101941.02	1131954.29
P8	1101984.14	1131973.05
P9	1101990.57	1131987.70
P10	1102014.51	1131997.60
P11	1102027.55	1131992.17

N
O
E
S

LOCALIZACIÓN GOOGLE EARTH

PLANO No: A-01 DE: / 1 0
VERSIÓN: V-1.0

CONTENIDO: LOCALIZACIÓN GENERAL

AQUITANIA TIENE FUTURO

ELABORACIÓN DE ESTUDIOS Y DISEÑOS PARA LA CONSTRUCCIÓN DE INFRAESTRUCTURA DEPORTIVA Y RECREATIVA PARQUE ECOTURISTICO DEL MUNICIPIO DE AQUITANIA, BOYACÁ

DEPARTAMENTO DE ARQUITECTURA

DISEÑO / REVISÓ / APROBÓ

DISEÑADOR ARQUITECTÓNICO:
Erika Joya T.
ARQ. ERIKA LILIANA JOYA TIBAVIJA
ARQUITECTA
MAT. PROF. No.
A22142023-1010039583
BRAIN INGENIERIA VIAL

PROPIETARIO:
MUNICIPIO DE AQUITANIA

APROBÓ:
MUNICIPIO DE AQUITANIA
ERI S.A.S

LOCALIZACIÓN:



PROPIEDAD INTELECTUAL DEL PROYECTO
Este plano ha sido desarrollado por medios electrónicos y tanto su diseño como su dibujo, tienen derechos reservados. Por consiguiente, solamente pueden usarse en la construcción del edificio para el cual fueron elaborados. Ninguna persona podrá desarrollar Anteproyectos ni cambiar Proyectos, so pena de violar las disposiciones de la Ley 23 de 1982, sobre Derechos de Autor, excepto en el caso que el Anteproyecto haya sido elaborado directamente por el contratante. No se podrán utilizar Anteproyectos y Proyectos en obras diferentes a aquellas para cuales fueron contratados.

	FECHA	OBSERVACIONES Y/O MODIFICACIONES
1.		
2.		
3.		
4.		

ARCHIVO:

ESCALA: 1:200

FECHA: AGOSTO/2025


CONTENIDO: LOCALIZACIÓN GENERAL

PLANO No: A-01 DE: / 1 0
VERSIÓN: V-1.0







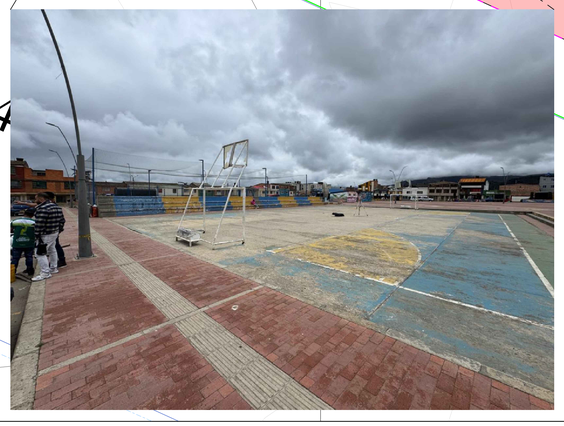

PILA

CANCHA SINTÉTICA

CANCHA MICROFUTBOL

BASE

CORTE C-C

TARIMA

PARQUE

AQUITANIA

MAQUINAS DE EJERCICIO

Carrera 9

Calle 4

1 132 000 E

1 101 950 N

1 101 950 N

Ref.01

Ref.02

Ref.03

Ref.04

P3

P4

P5

P6

GPS.01

13.90
8.31
46.54
32.19
15.64
6.48
3.08
16.19
14.73
3.11
1.27
32.25
32.24
32.03
1.49
7.06
6.03
6.11
16.14
7.75
3.28
63.93
9.66
15.91
4.13
1.09
0.57
0.92
1.35
2.89
3.53
3.48
3.12
0.79
0.81
2.07
6.31
6.09
1.17
2.15
6.07
6.05
1.16
1.12
5.80
5.83
2.14
2.06
6.08
6.11
1.15
0.39
0.36
7.54
9.98
10.00
7.10
0.89
10.08
10.06
0.95
6.09
5.94
2.15
0.50
1.30
0.99
3.03
0.81
0.60

CUADRO DE ÁREAS

Tipo de Área	Convención	Descripción	Área m²
Áreas proyectuales		Área de Cancha Multifuncional	1485.00 m²
Áreas a demoler		Área de Localización cancha existente	670.97m²
		Área de gradas existentes	101.95m²
		Área de anden y jardineria	712.08m²
		ÁREA TOTAL A DEMOLER	1485.00m²

N
O
E
S

PLANO No: A-02 DE: 1 / 1 VERSIÓN: V-1.0

CONTENIDO: ZONIFICACIÓN ÁREAS A INTERVENIR

Trabajo Unión Progreso
AQUITANIA

AQUITANIA TIENE FUTURO

ELABORACIÓN DE ESTUDIOS Y DISEÑOS PARA LA CONSTRUCCIÓN DE INFRAESTRUCTURA DEPORTIVA Y RECREATIVA PARQUE ECOTURISTICO DEL MUNICIPIO DE AQUITANIA, BOYACÁ

DEPARTAMENTO DE ARQUITECTURA

DISEÑO / REVISÓ / APROBÓ

DISEÑADOR ARQUITECTÓNICO:
Erika Joya T.
ARQ. ERIKA LILIANA JOYA TIBAVIJA
ARQUITECTA
MAT. PROF. No.
A22142023-1010039583
BRAIN INGENIERIA VIAL

PROPIETARIO:
MUNICIPIO DE AQUITANIA

APROBÓ:
MUNICIPIO DE AQUITANIA
ERI S.A.S

LOCALIZACIÓN:

PROPIEDAD INTELECTUAL DEL PROYECTO
Este plano ha sido desarrollado por medios electrónicos y tanto su diseño como su dibujo, tienen derechos reservados. Por consiguiente, solamente pueden usarse en la construcción del edificio para el cual fueron elaborados. Ninguna persona podrá desarrollar Anteproyectos ni cambiar Proyectos, so pena de violar las disposiciones de la Ley 23 de 1982, sobre Derechos de Autor, excepto en el caso que el Anteproyecto haya sido elaborado directamente por el contratante. No se podrán utilizar Anteproyectos y Proyectos en obras diferentes a aquellas para cuales fueron contratados.

	FECHA	OBSERVACIONES Y/O MODIFICACIONES
1.		
2.		
3.		
4.		

ARCHIVO:

ESCALA: 1:100

FECHA: AGOSTO/2025

CONTENIDO: ZONIFICACIÓN AREAS A INTERVENIR

PLANO No: A-02 DE: 1 / 1 VERSIÓN: V-1.0

PILA

1 132 000 E

Ref.03

TARIMA

CANCHA SINTÉTICA

1 101 950 N

1 101 950 N

Calle 4

Carrera 9

Carrera 9

P5

P6

P4

P3

Ref.02

Ref.01

GPS.01

13.90
8.31
46.54
32.19
15.64
6.48
3.08
7.75
63.93
9.66
16.19
1.27
32.25
31.24
32.03
14.73
3.11
1.49
7.06
6.03
6.11
16.14
92.83
4.13
2.89
3.53
3.48
3.12
0.79
0.81
4.87
3.36

N
S
O
E

PLANO No: A-03 DE: / 1 VERSIÓN: V-1.0

CONTENIDO: PLANTA DE IMPLANTACIÓN

Trabajo y Progreso
AQUITANIA

AQUITANIA TIENE FUTURO

ELABORACIÓN DE ESTUDIOS Y DISEÑOS PARA LA CONSTRUCCIÓN DE INFRAESTRUCTURA DEPORTIVA Y RECREATIVA PARQUE ECOTURISTICO DEL MUNICIPIO DE AQUITANIA, BOYACÁ

DEPARTAMENTO DE ARQUITECTURA

DISEÑO / REVISÓ / APROBÓ

DISEÑADOR ARQUITECTÓNICO:

Erika Joya T.

ARQ. ERIKA LILIANA JOYA TIBAVIJA
ARQUITECTA
MAT. PROF. No.
A22142023-1010039583

BRAIN INGENIERÍA VIAL

PROPIETARIO:

MUNICIPIO DE AQUITANIA

APROBÓ:

MUNICIPIO DE AQUITANIA

ERI S.A.S

LOCALIZACIÓN:



PROPIEDAD INTELECTUAL DEL PROYECTO
Este plano ha sido desarrollado por medios electrónicos y tanto su diseño como su dibujo, tienen derechos reservados. Por consiguiente, solamente pueden usarse en la construcción del edificio para el cual fueron elaborados. Ninguna persona podrá desarrollar Anteproyectos ni cambiar Proyectos, so pena de violar las disposiciones de la Ley 23 de 1982, sobre Derechos de Autor, excepto en el caso que el Anteproyecto haya sido elaborado directamente por el contratante. No se podrán utilizar Anteproyectos y Proyectos en obras diferentes a aquellas para cuales fueron contratados.

	FECHA	OBSERVACIONES Y/O MODIFICACIONES
1.		
2.		
3.		
4.		

ARCHIVO:


ESCALA: 1:100

FECHA: AGOSTO/2025

CONTENIDO: PLANTA DE IMPLANTACIÓN

PLANO No: A-03 DE: / 1 VERSIÓN: V-1.0

INFRAESTRUCTURA DEPORTIVA Y RECREATIVA
PARQUE ECOTURISTICO

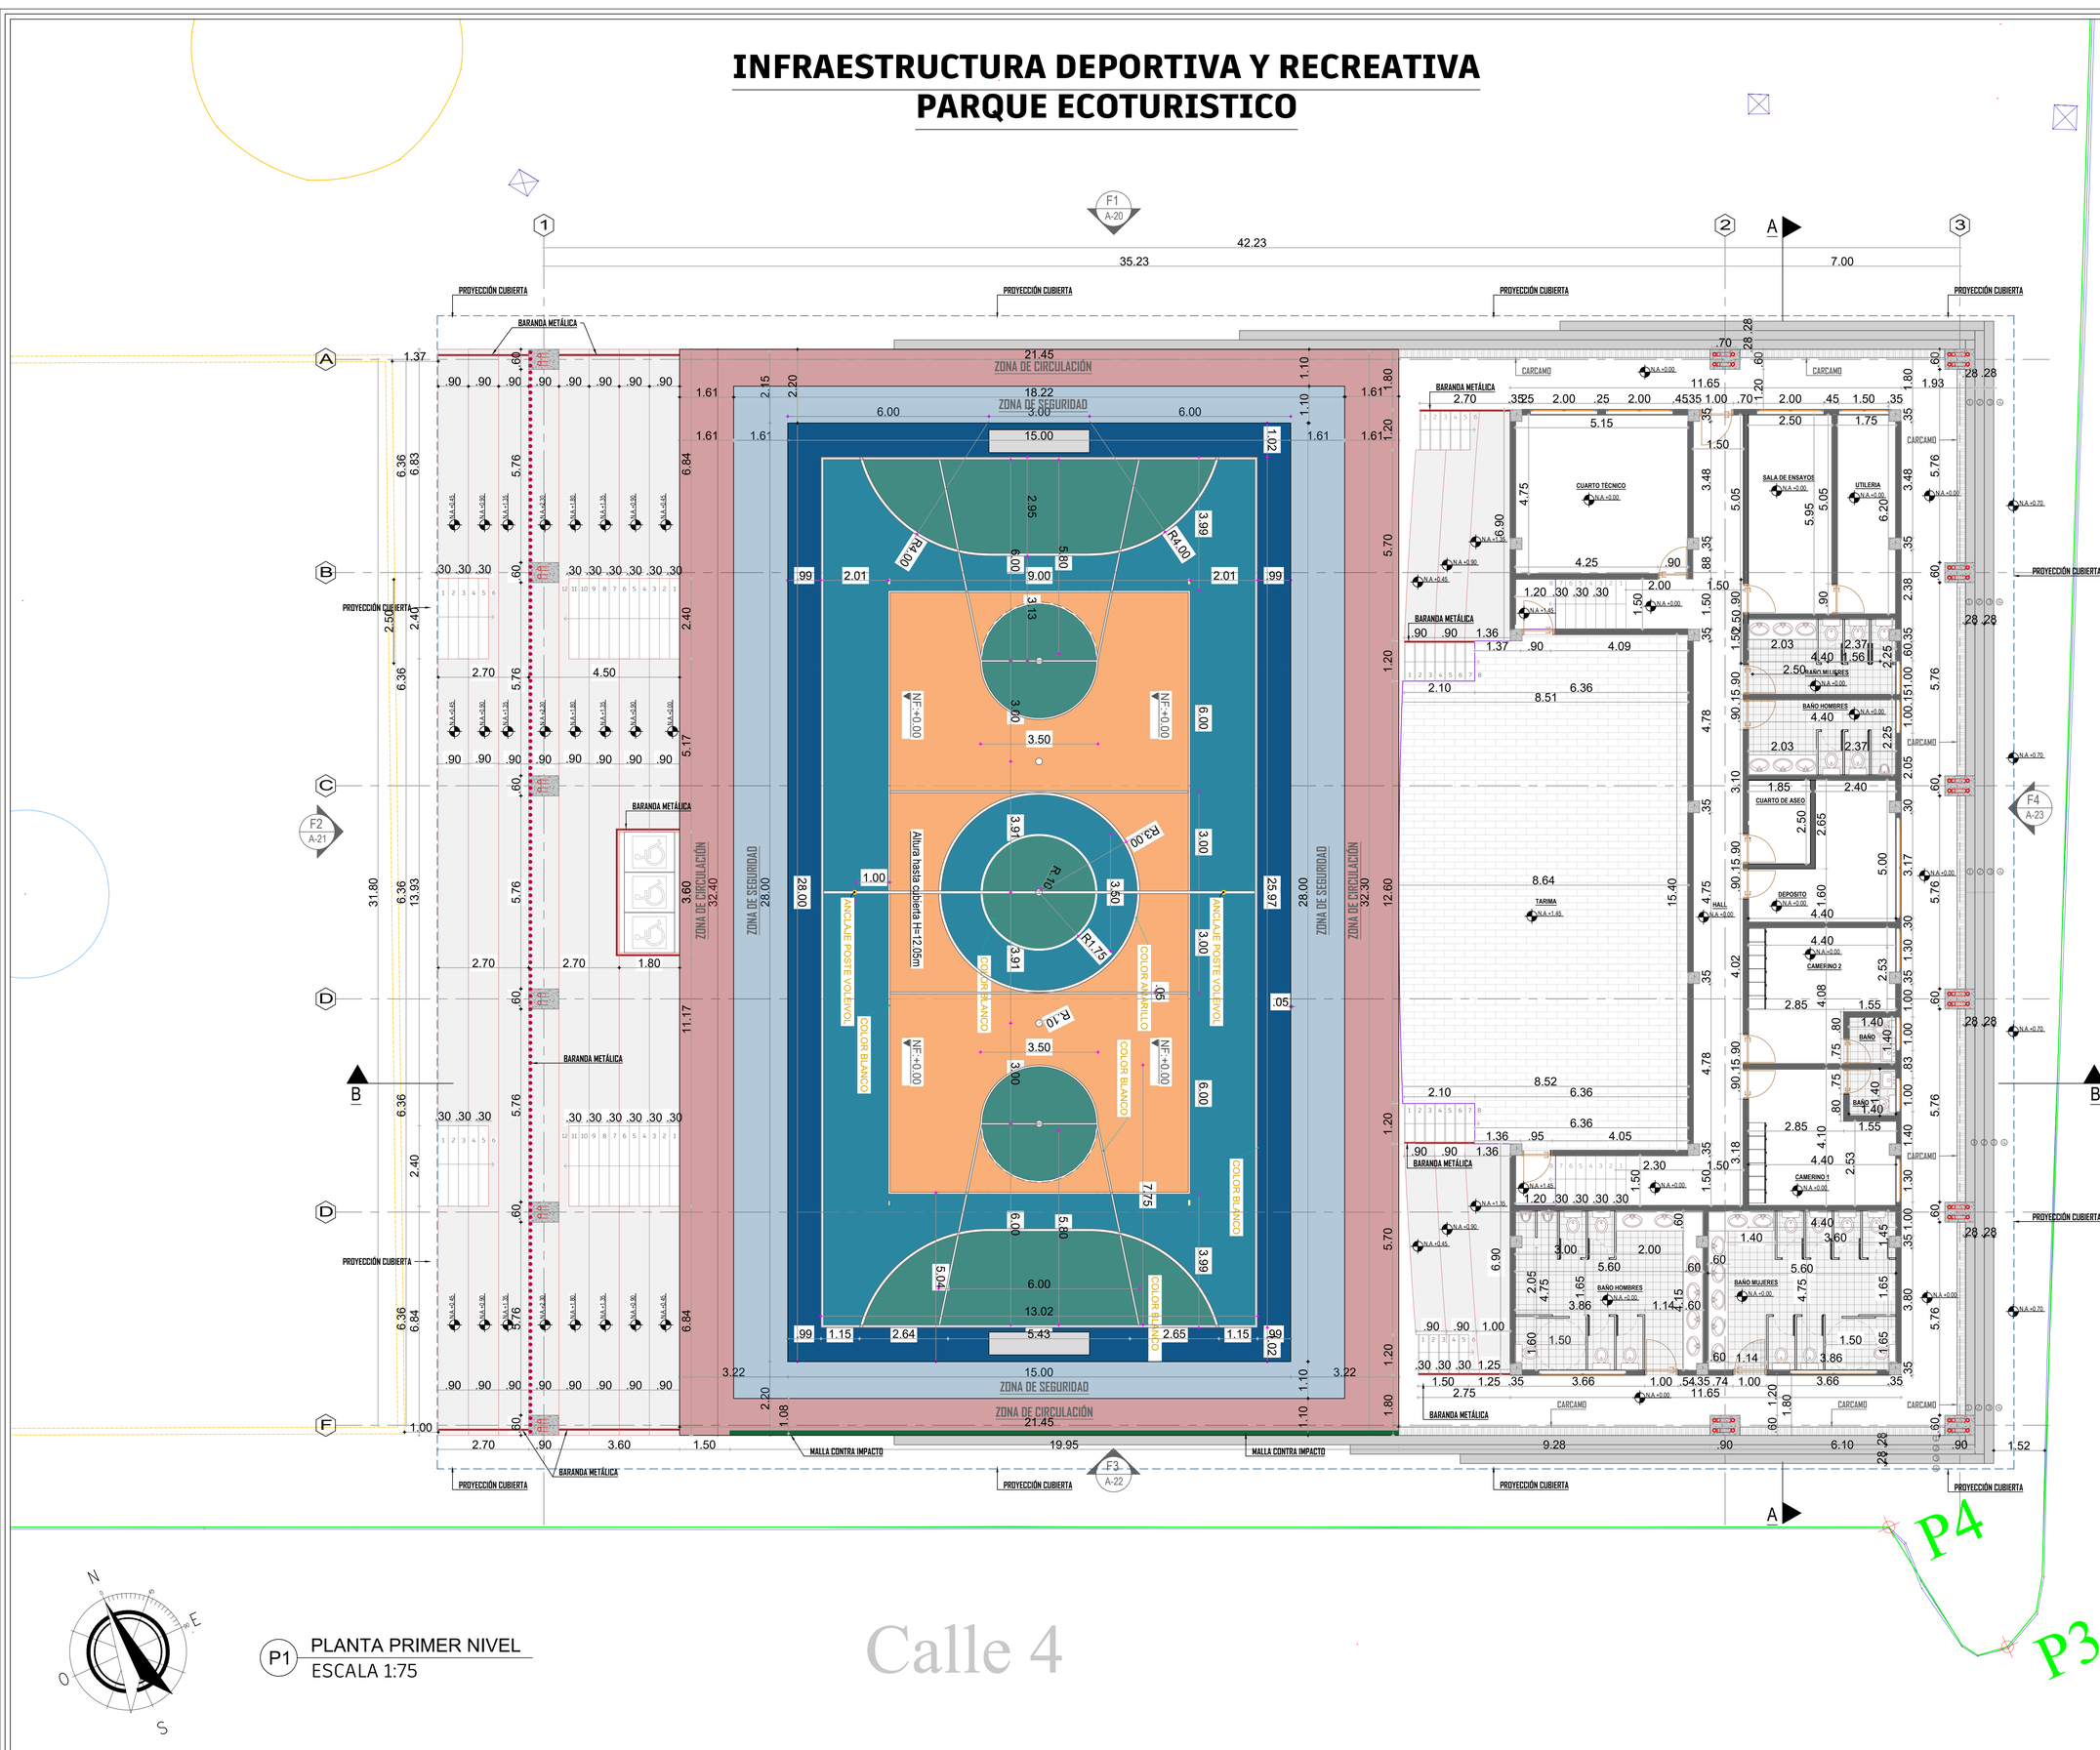

P1 PLANTA PRIMER NIVEL
ESCALA 1:75

PLANO No: A-04 DE: / 10 VERSIÓN: V-1.0

CONTENIDO: PLANTA ARQUITECTÓNICA PRIMER NIVEL

AQUITANIA TIENE FUTURO

ELABORACIÓN DE ESTUDIOS Y DISEÑOS PARA LA CONSTRUCCIÓN DE INFRAESTRUCTURA DEPORTIVA Y RECREATIVA PARQUE ECOTURISTICO DEL MUNICIPIO DE AQUITANIA, BOYACÁ

DEPARTAMENTO DE ARQUITECTURA

DISEÑO / REVISÓ / APROBÓ

DISEÑADOR ARQUITECTÓNICO:
ARQ. ERIKA LILIANA JOYA TIBAVIJA
ARQUITECTA
MAT. PROF. No.
A22142023-1010039583
BRAIN INGENIERÍA VIAL

PROPIETARIO:
MUNICIPIO DE AQUITANIA

APROBÓ:
MUNICIPIO DE AQUITANIA
ERI S.A.S

LOCALIZACIÓN:



PROPIEDAD INTELECTUAL DEL PROYECTO
Este plano ha sido desarrollado por medios electrónicos y tanto su diseño como su dibujo, tienen derechos reservados. Por consiguiente, solamente pueden usarse en la construcción del edificio para el cual fueron elaborados. Ninguna persona podrá desarrollar Anteproyectos ni cambiar Proyectos, so pena de violar las disposiciones de la Ley 23 de 1982, sobre Derechos de Autor, excepto en el caso que el Anteproyecto haya sido elaborado directamente por el contratante. No se podrán utilizar Anteproyectos y Proyectos en obras diferentes a aquellas para cuales fueron contratados.

	FECHA	OBSERVACIONES Y/O MODIFICACIONES
1.		
2.		
3.		
4.		

ARCHIVO:


ESCALA: 1:75

FECHA: AGOSTO/2025

CONTENIDO: PLANTA ARQUITECTÓNICA PRIMER NIVEL

PLANO No: A-04 DE: / 10 VERSIÓN: V-1.0

INFRAESTRUCTURA DEPORTIVA Y RECREATIVA
PARQUE ECOTURISTICO

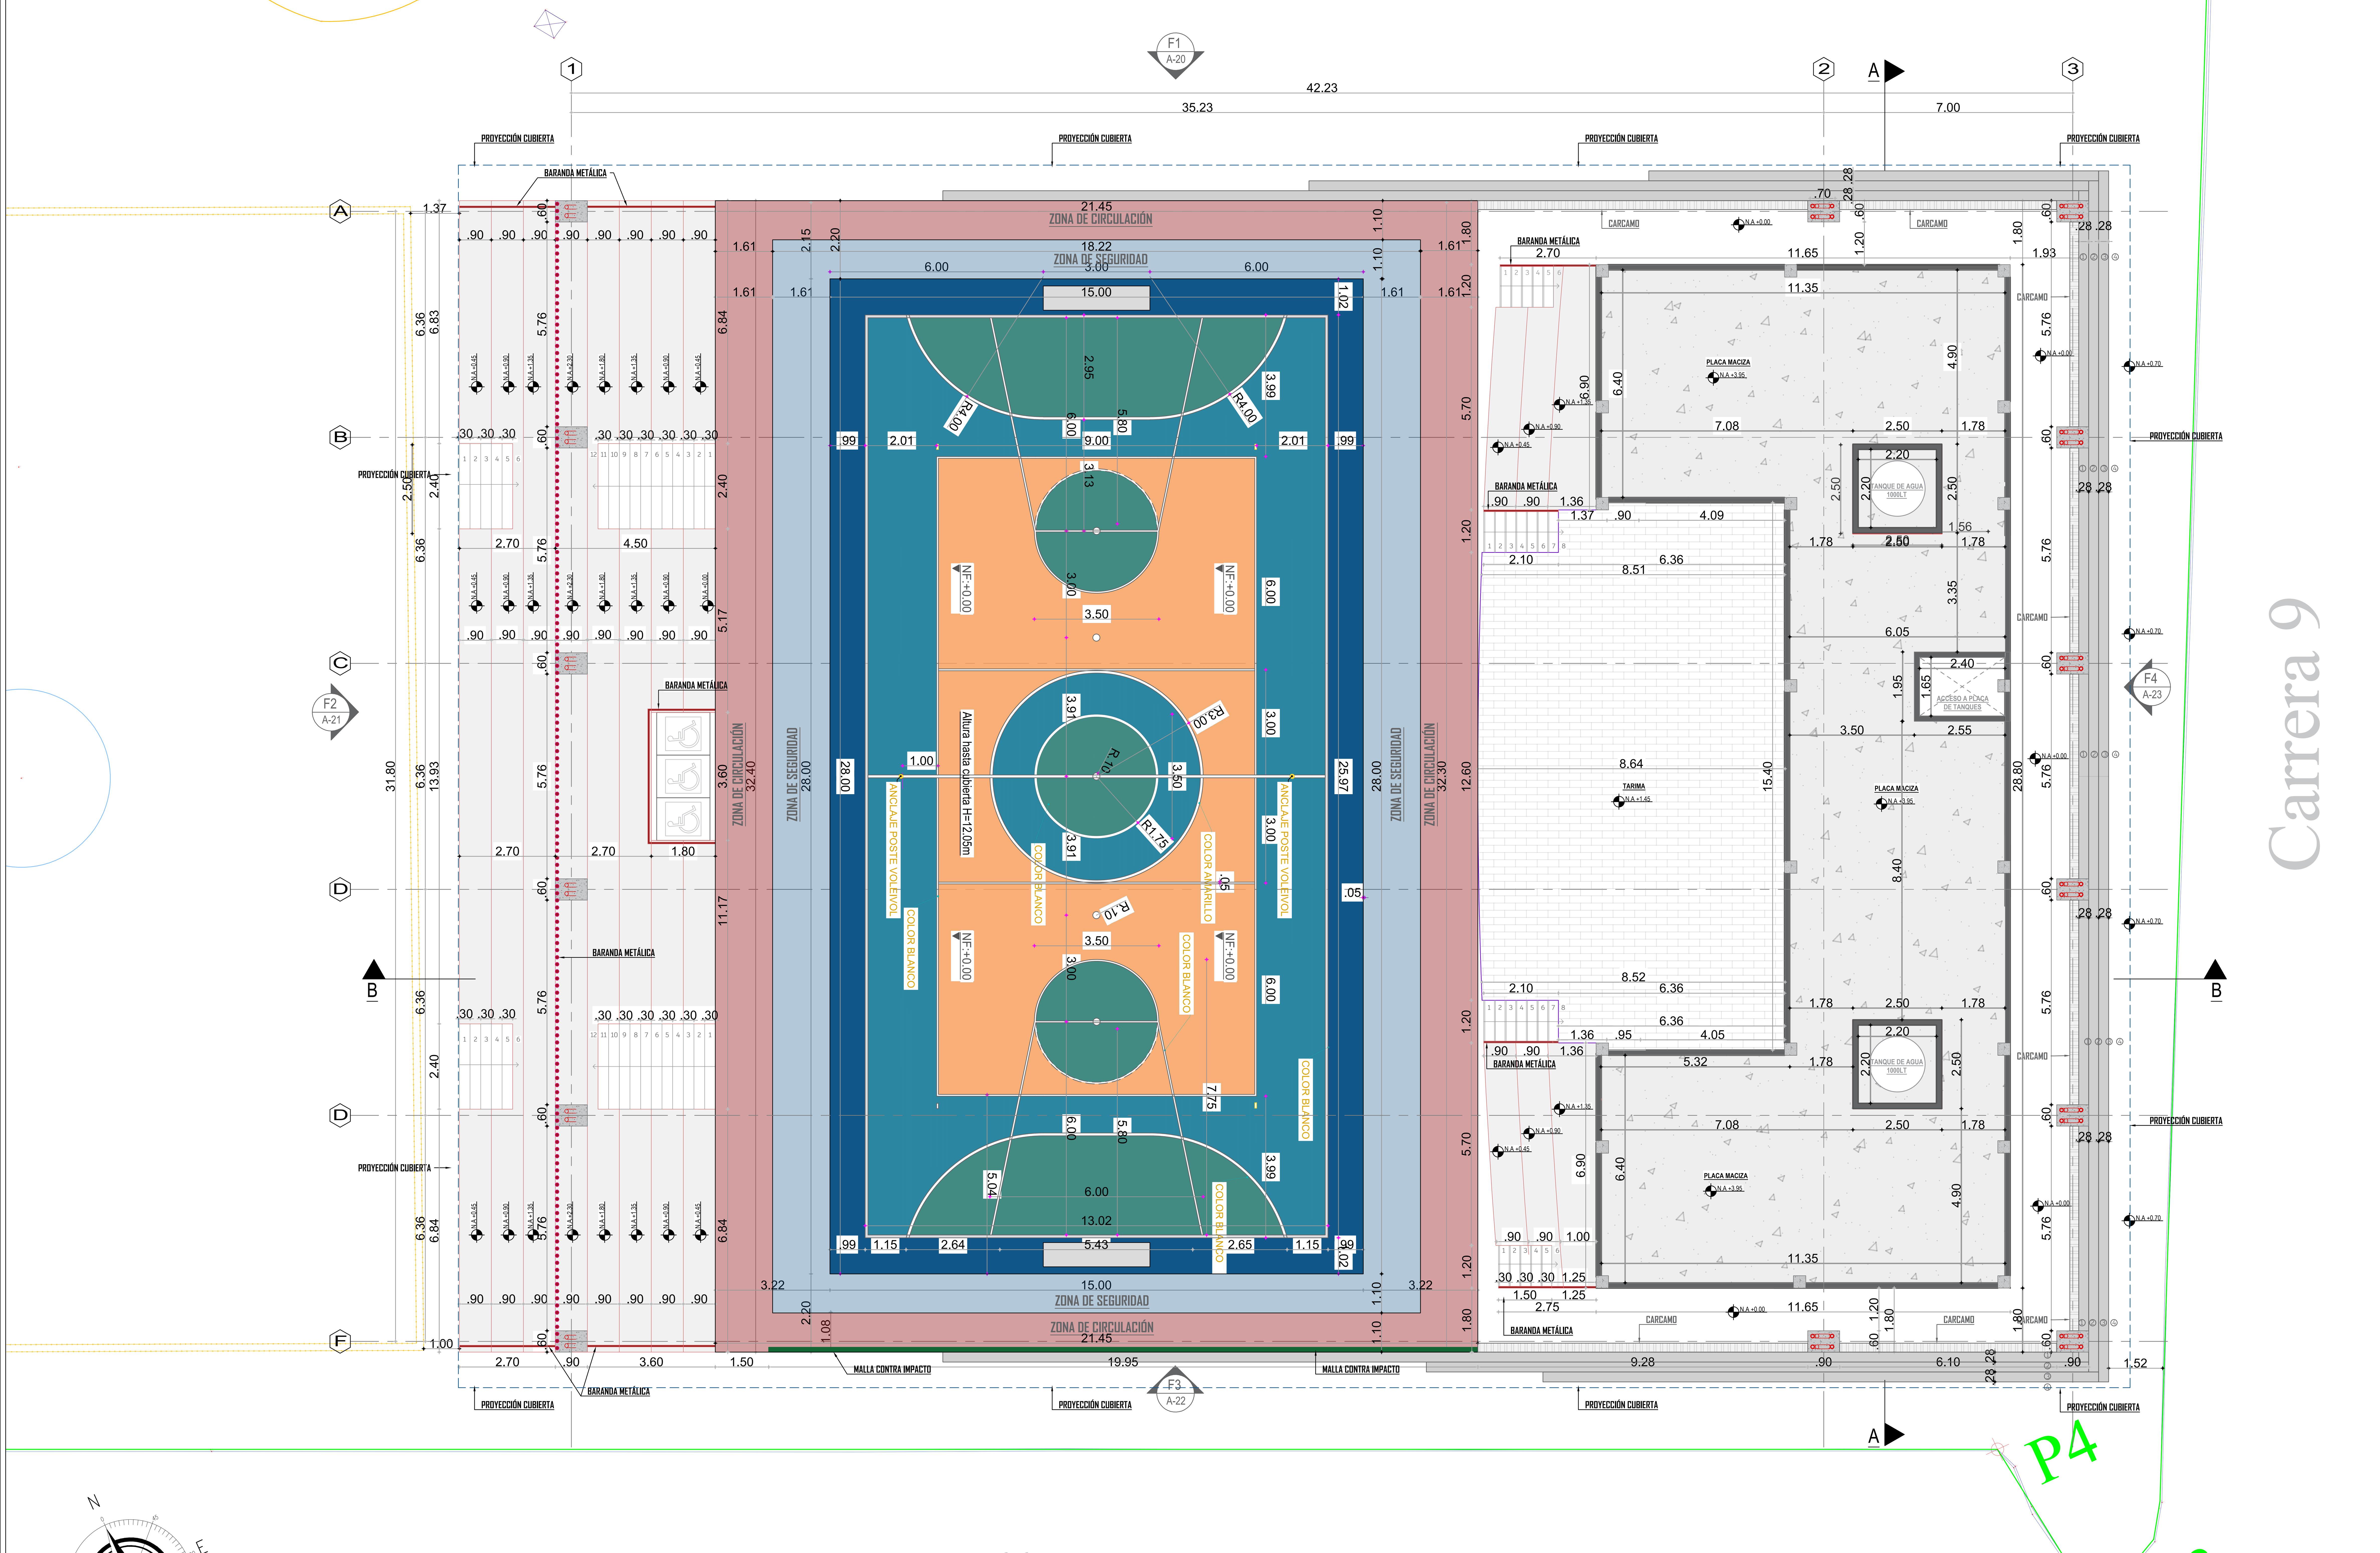

P2 PLANTA CUBIERTA PARCIAL
ESCALA 1:75

PLANO No: A-05 DE: /10 VERSIÓN: V-1.0

CONTENIDO: PLANTA ARQUITECTÓNICA CUBIERTA PARCIAL

AQUITANIA TIENE FUTURO

ELABORACIÓN DE ESTUDIOS Y DISEÑOS PARA LA CONSTRUCCIÓN DE INFRAESTRUCTURA DEPORTIVA Y RECREATIVA PARQUE ECOTURISTICO DEL MUNICIPIO DE AQUITANIA, BOYACÁ

DEPARTAMENTO DE ARQUITECTURA

DISEÑO / REVISÓ / APROBÓ

DISEÑADOR ARQUITECTÓNICO:
Erika Joya T.
ARQ. ERIKA LILIANA JOYA TIBAVIJA
ARQUITECTA
MAT. PROF. No. A22142023-1010039583
BRAIN INGENIERÍA VIAL

PROPIETARIO: MUNICIPIO DE AQUITANIA

APROBÓ: MUNICIPIO DE AQUITANIA

ERI S.A.S

LOCALIZACIÓN:



PROPIEDAD INTELECTUAL DEL PROYECTO
Este plano ha sido desarrollado por medios electrónicos y tanto su diseño como su dibujo, tienen derechos reservados. Por consiguiente, solamente pueden usarse en la construcción del edificio para el cual fueron elaborados. Ninguna persona podrá desarrollar Anteproyectos ni cambiar Proyectos, so pena de violar las disposiciones de la Ley 23 de 1982, sobre Derechos de Autor, excepto en el caso que el Anteproyecto haya sido elaborado directamente por el contratante. No se podrán utilizar Anteproyectos y Proyectos en obras diferentes a aquellas para cuales fueron contratados.

	FECHA	OBSERVACIONES Y/O MODIFICACIONES
1.		
2.		
3.		
4.		

ARCHIVO:


ESCALA: 1:75

FECHA: AGOSTO/2025

CONTENIDO: PLANTA ARQUITECTÓNICA CUBIERTA PARCIAL

PLANO No: A-05 DE: /10 VERSIÓN: V-1.0

ZONIFICACIÓN INFRAESTRUCTURA DEPORTIVA Y RECREATIVA PARQUE ECOTURISTICO

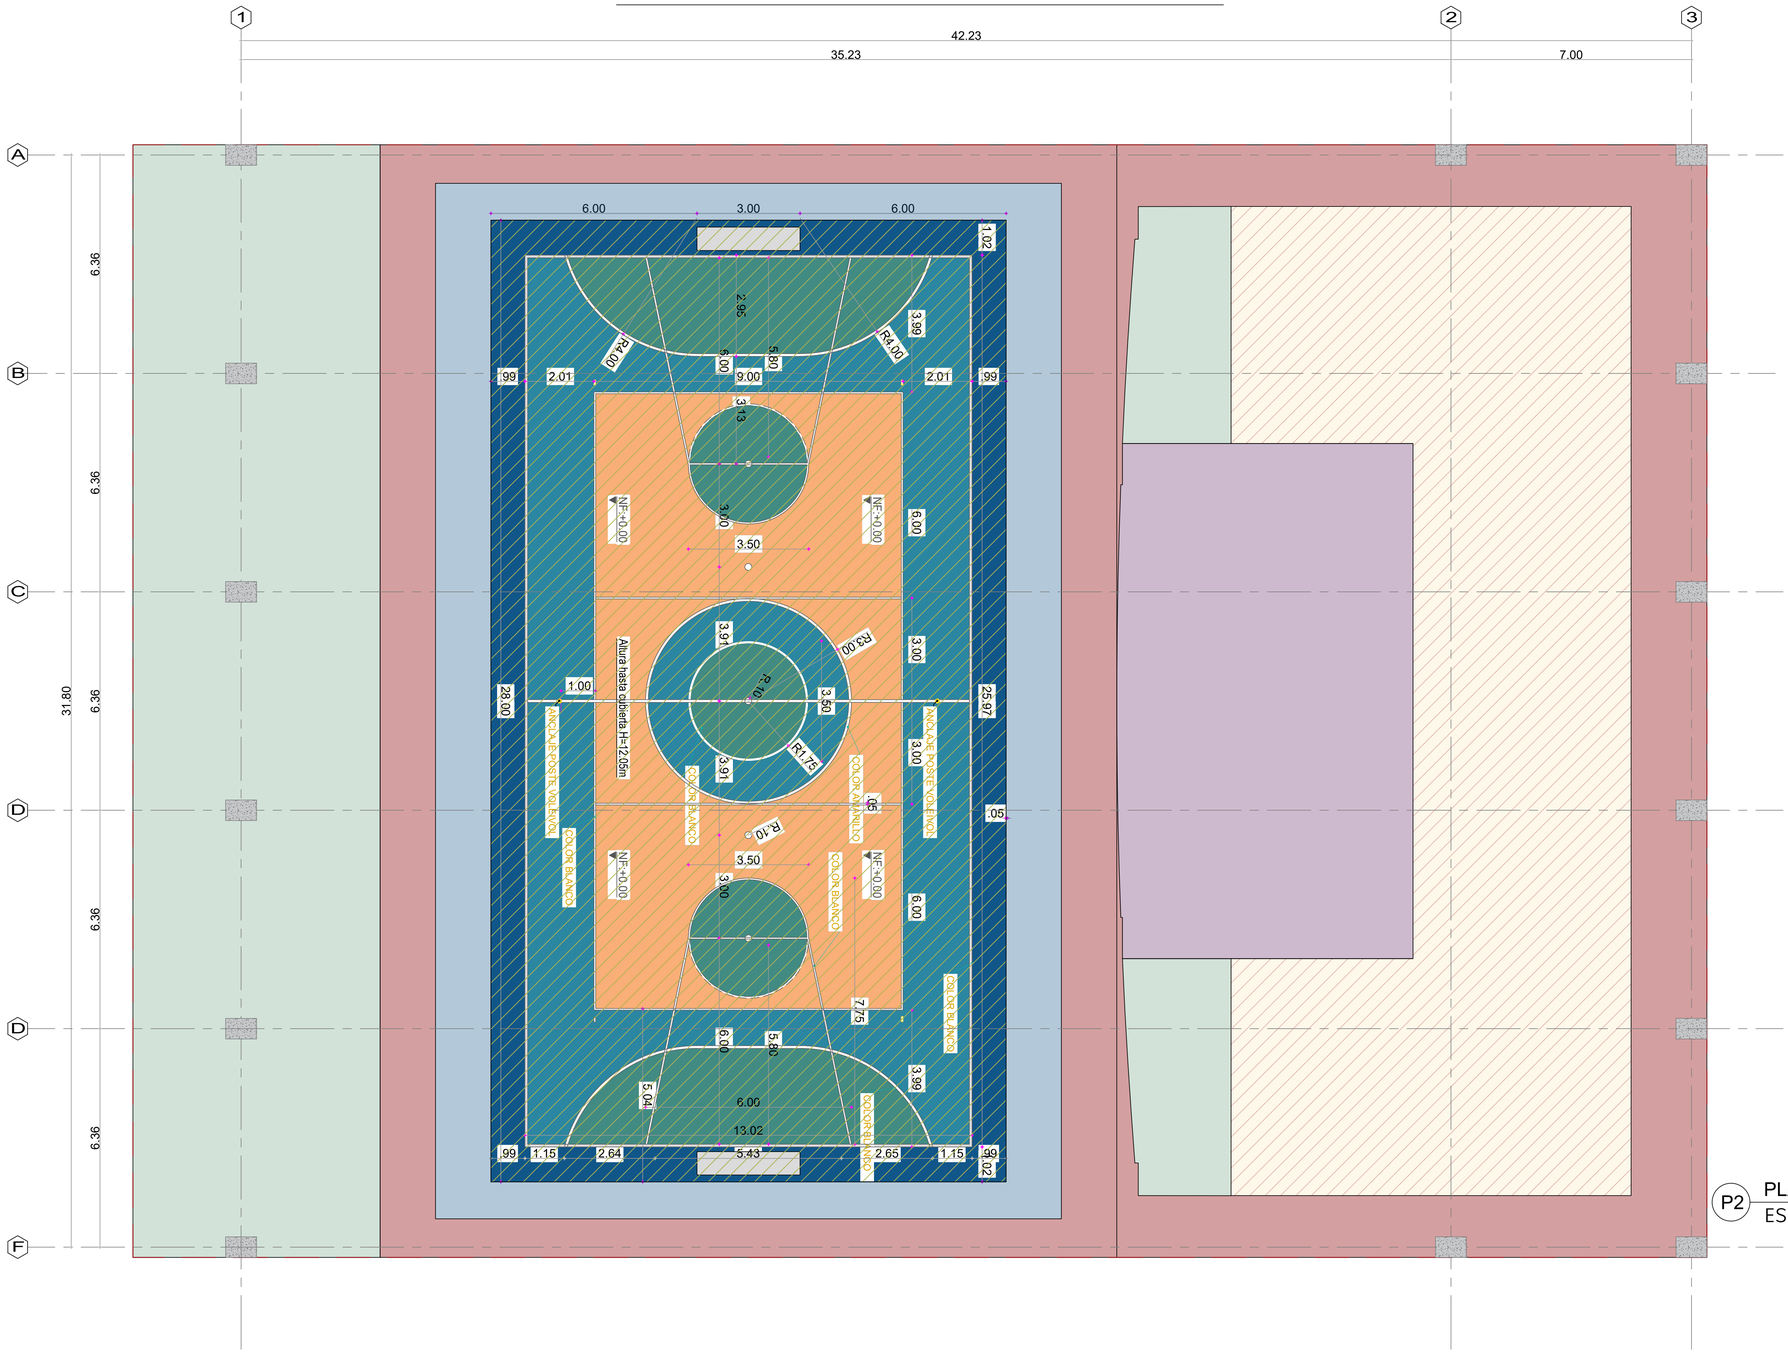

P2 PLANTA ZONIFIACIÓN PARCIAL
ESCALA 1:75

ZONIFICACIÓN
LEYENDA NIVEL DE PISO

	Descripción	Área m²
	Cancha Multifuncional	420.00m²
	Zona de Seguridad	129.50m²
	Zona de Circulación	276.90m²
	Zona de Gradas y Escaleras	274.10m²
	Tarima	128.50m²
	Bloque Funcional	256.00m²
	Límite de Proyecto	1485.00m²

Tipo de area	Espacios	Areas (m2)
Areas Privadas	Cuarto Tecnico	27.00
	Sala de ensayos	16.17
	Utileria	12.5
	Camerinos y baño privado	39.74
	Deposito	14.25
	Baño damas y caballeros	23.24
	Cuarto de aseo	5.70
	Pasillos y escaleras	55.9
	Total Area Privada	**194.5**

Tipo de area	Espacios	Areas (m2)
Areas publicas	Tarima	128.5
	Baños publicos damas y caballeros	56.7
	Total Area Publica	**185.2**

Tipo de area	Espacios	Areas (m2)
Area Multifuncional	Area de Juego	420.00
	Area de Seguridad	129.48
	Area de Circulación	145.5
	Total Area Multifuncional	**694.98**

Tipo de area	Espacios	Areas (m2)
Areas de permanencia	Graderias	240.9
	Espacio inclusivo (Silla de ruedas)	6.48
	Total Area de Permanencia	**247.38**

Tipo de area	Espacios		Areas (m2)
Areas de circulación	**Vertical**	Escaleras	31.54
	Horizontal	Pasillos-andenes	131.4
	Total Area de Permanencia		**162.94**

Áreas Totales	
Areas Privadas	194.5
Areas publicas	185.2
Area Multifuncional	694.98
Areas de permanencia	247.38
Areas de circulación	162.94
Área Total	**1485.00**

PLANO No: A-06 DE: / 10 VERSIÓN: V-1.0

CONTENIDO: ZONIFICACIÓN GENERAL

AQUITANIA TIENE FUTURO

ELABORACIÓN DE ESTUDIOS Y DISEÑOS PARA LA CONSTRUCCIÓN DE INFRAESTRUCTURA DEPORTIVA Y RECREATIVA PARQUE ECOTURISTICO DEL MUNICIPIO DE AQUITANIA, BOYACÁ

DEPARTAMENTO DE ARQUITECTURA

DISEÑO / REVISÓ / APROBÓ

DISEÑADOR ARQUITECTÓNICO:
Erika Joya T.
ARQ. ERIKA LILIANA JOYA TIBAVIJA
ARQUITECTA
MAT. PROF. No.
A22142023-1010039583
BRAIN INGENIERÍA VIAL

PROPIETARIO:
MUNICIPIO DE AQUITANIA

APROBÓ:
MUNICIPIO DE AQUITANIA
ERI S.A.S

LOCALIZACIÓN:



PROPIEDAD INTELECTUAL DEL PROYECTO
Este plano ha sido desarrollado por medios electrónicos y tanto su diseño como su dibujo, tienen derechos reservados. Por consiguiente, solamente pueden usarse en la construcción del edificio para el cual fueron elaborados. Ninguna persona podrá desarrollar Anteproyectos ni cambiar Proyectos, so pena de violar las disposiciones de la Ley 23 de 1982, sobre Derechos de Autor, excepto en el caso que el Anteproyecto haya sido elaborado directamente por el contratante. No se podrán utilizar Anteproyectos y Proyectos en obras diferentes a aquellas para cuales fueron contratados.

	FECHA	OBSERVACIONES Y/O MODIFICACIONES
1.		
2.		
3.		
4.		

ARCHIVO:


ESCALA: 1:75

FECHA: AGOSTO/2025

CONTENIDO: ZONIFICACIÓN GENERAL

PLANO No: A-06 DE: / 10 VERSIÓN: V-1.0

INFRAESTRUCTURA DEPORTIVA Y RECREATIVA
PARQUE ECOTURISTICO

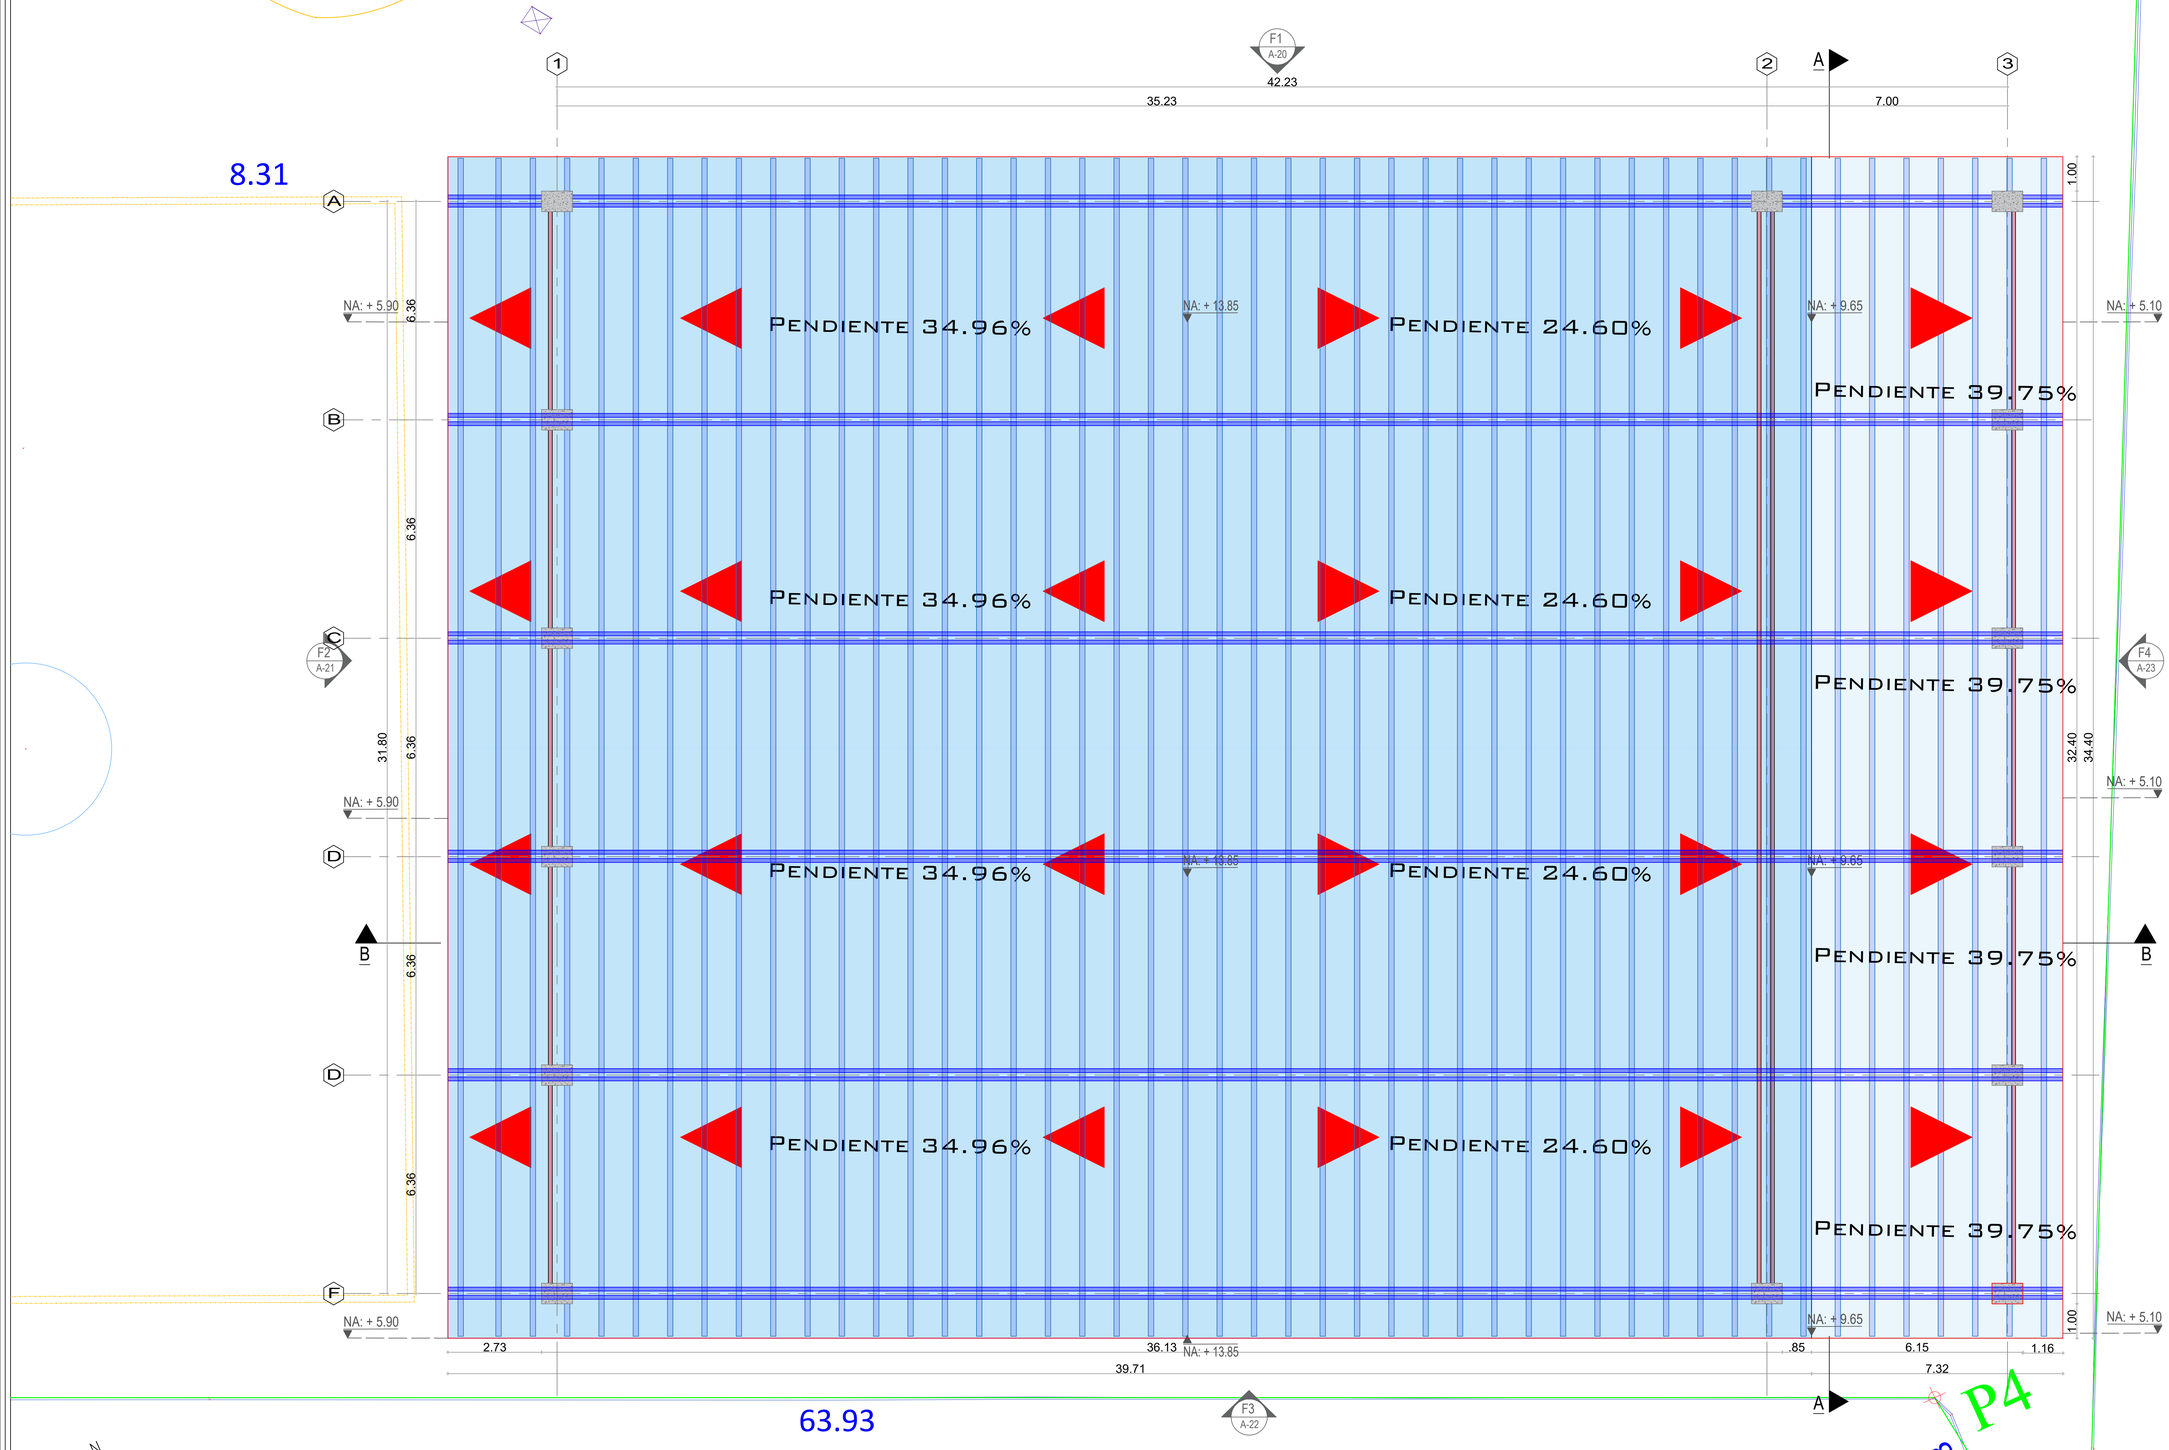

N
O
S

P3 PLANTA DE CUBIERTA GENERAL
ESCALA 1:75

PLANO No: A-07 DE: / 10 VERSIÓN: V-1.0

CONTENIDO: PLANTA ARQUITECTÓNICA CUBIERTA

AQUITANIA TIENE FUTURO

ELABORACIÓN DE ESTUDIOS Y DISEÑOS PARA LA CONSTRUCCIÓN DE INFRAESTRUCTURA DEPORTIVA Y RECREATIVA PARQUE ECOTURISTICO DEL MUNICIPIO DE AQUITANIA, BOYACÁ

DEPARTAMENTO DE ARQUITECTURA

DISEÑO / REVISÓ / APROBÓ

DISEÑADOR ARQUITECTÓNICO:
ARQ. ERIKA LILIANA JOYA TIBAVIJA
ARQUITECTA
MAT. PROF. No.
A22142023-1010039583
BRAIN INGENIERÍA VIAL

PROPIETARIO:
MUNICIPIO DE AQUITANIA

APROBÓ:
MUNICIPIO DE AQUITANIA
ERI S.A.S

LOCALIZACIÓN:

PROPIEDAD INTELECTUAL DEL PROYECTO
Este plano ha sido desarrollado por medios electrónicos y tanto su diseño como su dibujo, tienen derechos reservados. Por consiguiente, solamente pueden usarse en la construcción del edificio para el cual fueron elaborados. Ninguna persona podrá desarrollar Anteproyectos ni cambiar Proyectos, so pena de violar las disposiciones de la Ley 23 de 1982, sobre Derechos de Autor, excepto en el caso que el Anteproyecto haya sido elaborado directamente por el contratante. No se podrán utilizar Anteproyectos y Proyectos en obras diferentes a aquellas para cuales fueron contratados.

	FECHA	OBSERVACIONES Y/O MODIFICACIONES
1.		
2.		
3.		
4.		


ARCHIVO:

ESCALA: 1:75


FECHA: AGOSTO/2025

CONTENIDO: PLANTA ARQUITECTÓNICA CUBIERTA


PLANO No: A-07 DE: / 10 VERSIÓN: V-1.0

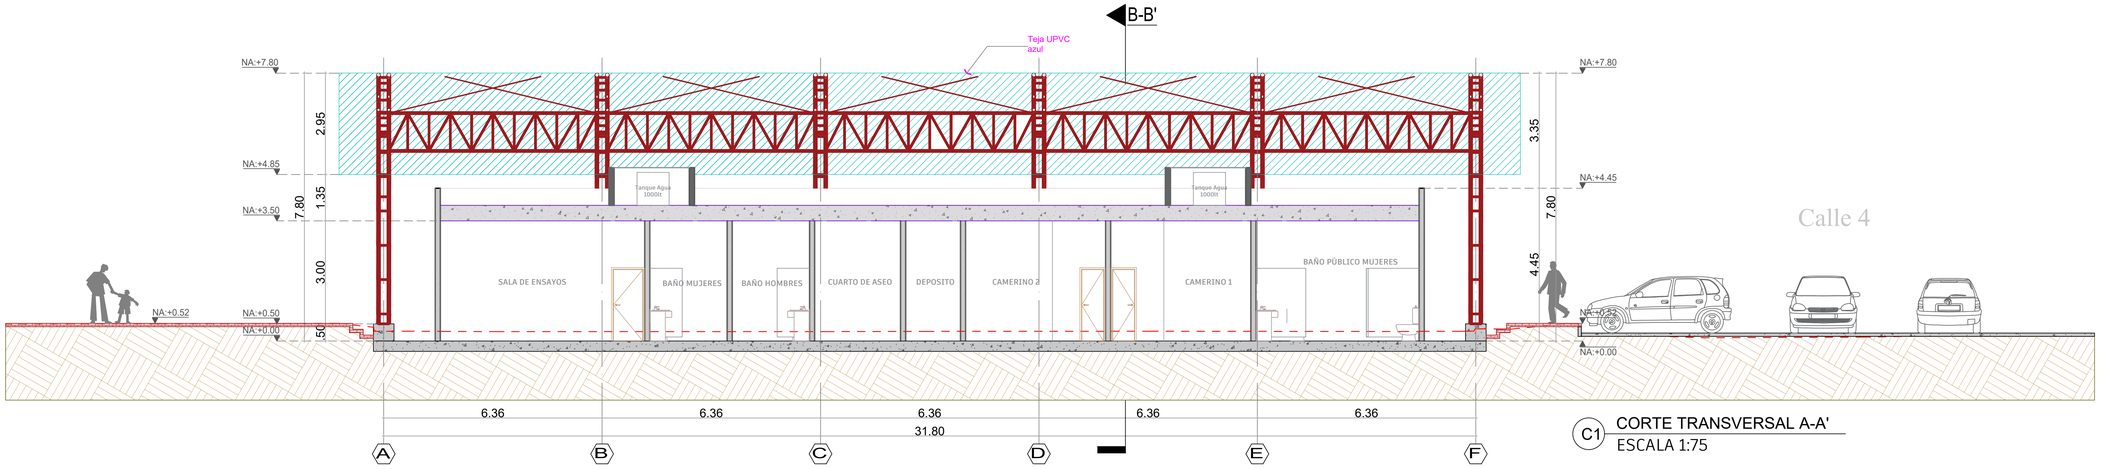

C1 CORTE TRANSVERSAL A-A'
ESCALA 1:75

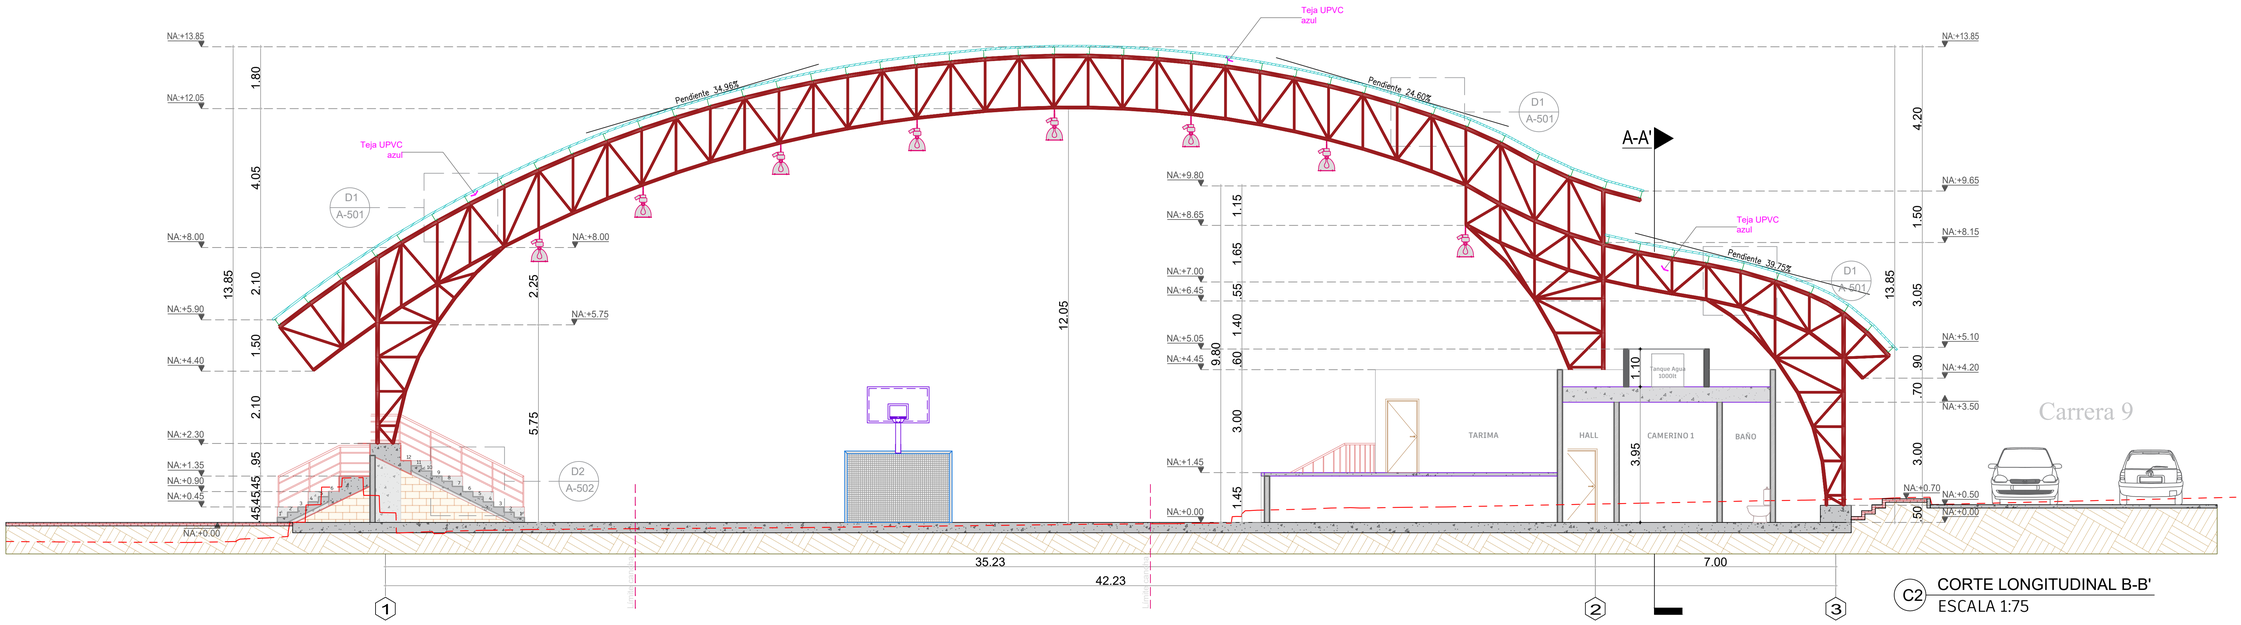

C2 CORTE LONGITUDINAL B-B'
ESCALA 1:75

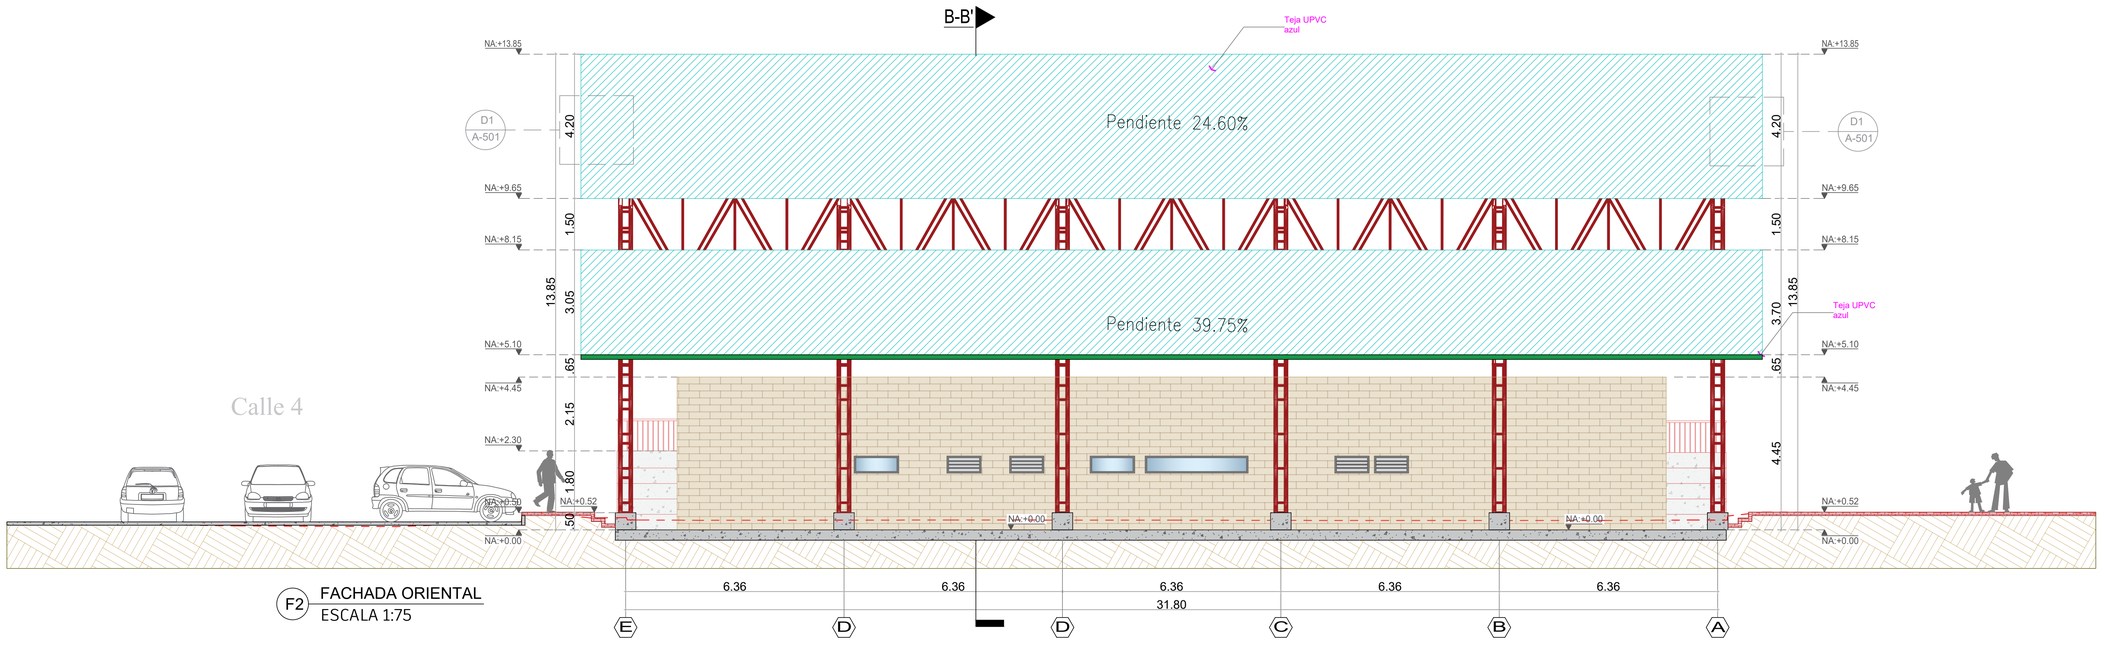

F2 FACHADA ORIENTAL
ESCALA 1:75

PLANO No: A-08 DE: / 10 VERSIÓN: V-1.0

CONTENIDO:
CORTE TRANSVERSAL A-A'
CORTE LONGITUDINAL B-B'
FACHADA ORIENTAL

Trabajo y Unión Progreso
AQUITANIA

AQUITANIA TIENE FUTURO

ELABORACIÓN DE ESTUDIOS Y DISEÑOS PARA LA CONSTRUCCIÓN DE INFRAESTRUCTURA DEPORTIVA Y RECREATIVA PARQUE ECOTURISTICO DEL MUNICIPIO DE AQUITANIA, BOYACÁ

DEPARTAMENTO DE ARQUITECTURA

DISEÑO / REVISÓ / APROBÓ

DISEÑADOR ARQUITECTÓNICO:
Erika Joya T.
ARQ. ERIKA LILIANA JOYA TIBAVIJA
ARQUITECTA
MAT. PROF. No.
A22142023-1010039583
BRAIN INGENIERÍA VIAL

PROPIETARIO:
MUNICIPIO DE AQUITANIA

APROBÓ:
MUNICIPIO DE AQUITANIA
ERI S.A.S

LOCALIZACIÓN:



PROPIEDAD INTELECTUAL DEL PROYECTO
Este plano ha sido desarrollado por medios electrónicos y tanto su diseño como su dibujo, tienen derechos reservados. Por consiguiente, solamente pueden usarse en la construcción del edificio para el cual fueron elaborados. Ninguna persona podrá desarrollar Anteproyectos ni cambiar Proyectos, so pena de violar las disposiciones de la Ley 23 de 1982, sobre Derechos de Autor, excepto en el caso que el Anteproyecto haya sido elaborado directamente por el contratante. No se podrán utilizar Anteproyectos y Proyectos en obras diferentes a aquellas para cuales fueron contratados.

	FECHA	OBSERVACIONES Y/O MODIFICACIONES
1.		
2.		
3.		
4.		


ARCHIVO:

ESCALA: 1:75


FECHA: AGOSTO/2025

CONTENIDO:
CORTE TRANSVERSAL A-A'
CORTE LONGITUDINAL B-B'
FACHADA ORIENTAL


PLANO No: A-08 DE: / 10 VERSIÓN: V-1.0

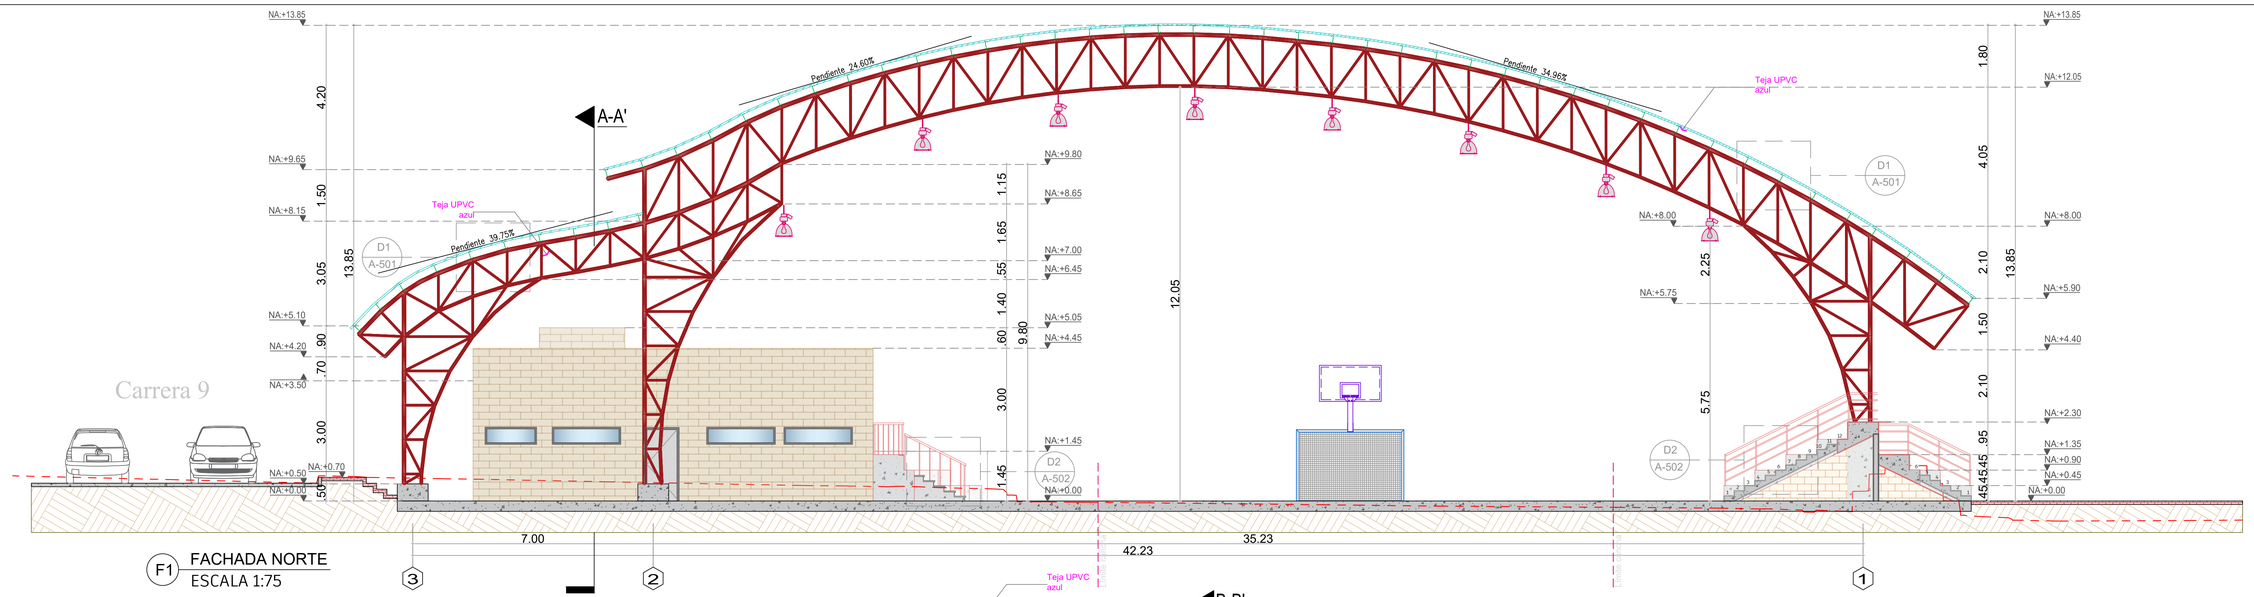

F1 FACHADA NORTE
ESCALA 1:75

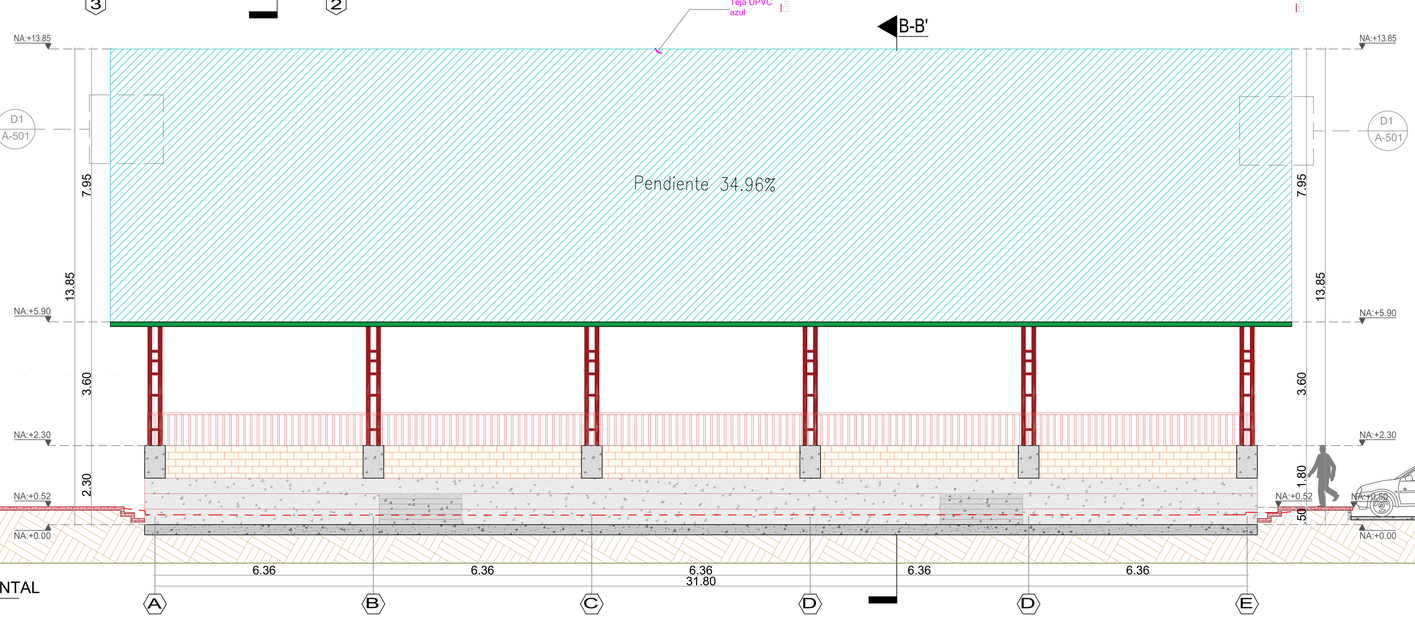

F4 FACHADA OCCIDENTAL
ESCALA 1:75

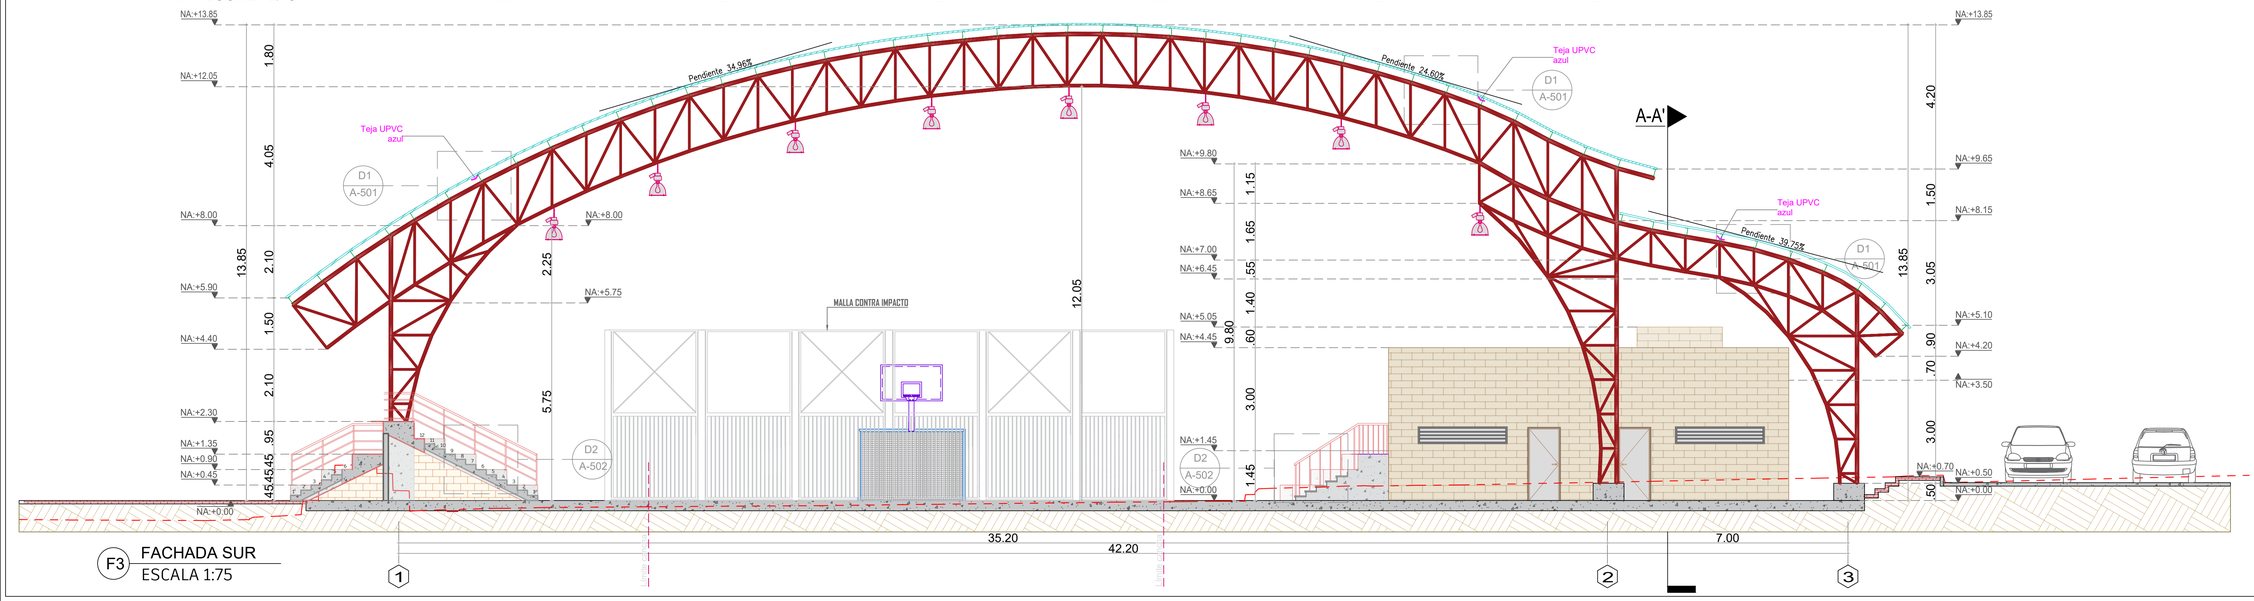

F3 FACHADA SUR
ESCALA 1:75

PLANO No: A-09 DE: / 10
VERSIÓN: V-1.0

CONTENIDO:
FACHADA NORTE
FACHADA OCCIDENTAL
FACHADA SUR

AQUITANIA
Trabajo y Unión Progreso
AQUITANIA TIENE FUTURO

ELABORACIÓN DE ESTUDIOS Y DISEÑOS PARA LA CONSTRUCCIÓN DE INFRAESTRUCTURA DEPORTIVA Y RECREATIVA PARQUE ECOTURISTICO DEL MUNICIPIO DE AQUITANIA, BOYACÁ

DEPARTAMENTO DE ARQUITECTURA

DISEÑO / REVISÓ / APROBÓ

DISEÑADOR ARQUITECTÓNICO:
Erika Joya T.
ARQ. ERIKA LILIANA JOYA TIBAVIJA
ARQUITECTA
MAT. PROF. No.
A22142023-1010039583
BRAIN INGENIERÍA VIAL

PROPIETARIO:
MUNICIPIO DE AQUITANIA

APROBÓ:
MUNICIPIO DE AQUITANIA
ERI S.A.S

LOCALIZACIÓN:

PROPIEDAD INTELECTUAL DEL PROYECTO
Este plano ha sido desarrollado por medios electrónicos y tanto su diseño como su dibujo, tienen derechos reservados. Por consiguiente, solamente pueden usarse en la construcción del edificio para el cual fueron elaborados. Ninguna persona podrá desarrollar Anteproyectos ni cambiar Proyectos, so pena de violar las disposiciones de la Ley 23 de 1982, sobre Derechos de Autor, excepto en el caso que el Anteproyecto haya sido elaborado directamente por el contratante. No se podrán utilizar Anteproyectos y Proyectos en obras diferentes a aquellas para cuales fueron contratados.

	FECHA	OBSERVACIONES Y/O MODIFICACIONES
1.		
2.		
3.		
4.		

ARCHIVO:

ESCALA: 1:75

FECHA: AGOSTO/2025


CONTENIDO:
FACHADA NORTE
FACHADA OCCIDENTAL
FACHADA SUR

PLANO No: A-09 DE: / 10
VERSIÓN: V-1.0

D1/A-501

CAPAS

DETALLES DE CUBIERTA

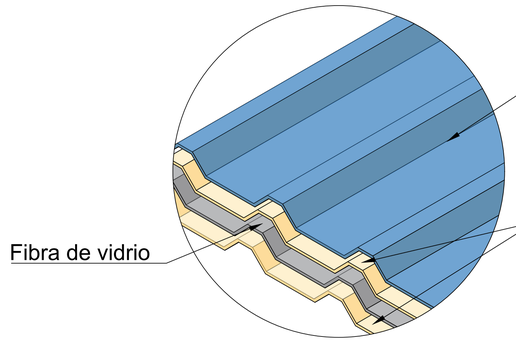


Fibra de vidrio

Capa PMMA (Polivinil Metal Acrilato)
Brinda la protección del producto contra el efecto de los rayos UV.

Capa UPVC
(Cloruro de Polivinilo No Plastificado)
Genera una resistencia superior para mayor rigidez y durabilidad.

INFORMACIÓN TÉCNICA

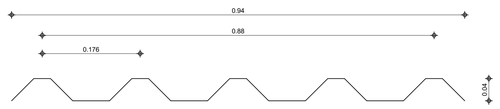

ESPECIFICACIONES BÁSICAS

Forte	Espesor 2mm	Espesor 2.5mm
Largo (m)	11.80–5.90	
Ancho Total (m)	0.94	
Ancho Útil (m)	0.88	
Área Útil (m2)	10.38–5.19	

BENEFICIOS

Aislamiento Térmico y Acústico


Mayor distancia entre correas


Alta resistencia a la curvatura


Ideal para cualquier tipo de clima


D2/A-502


DETALLE GRADAS

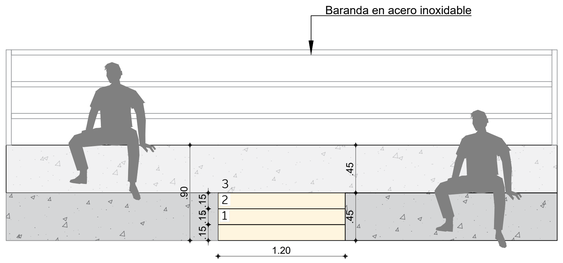

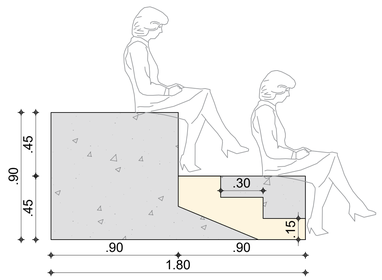

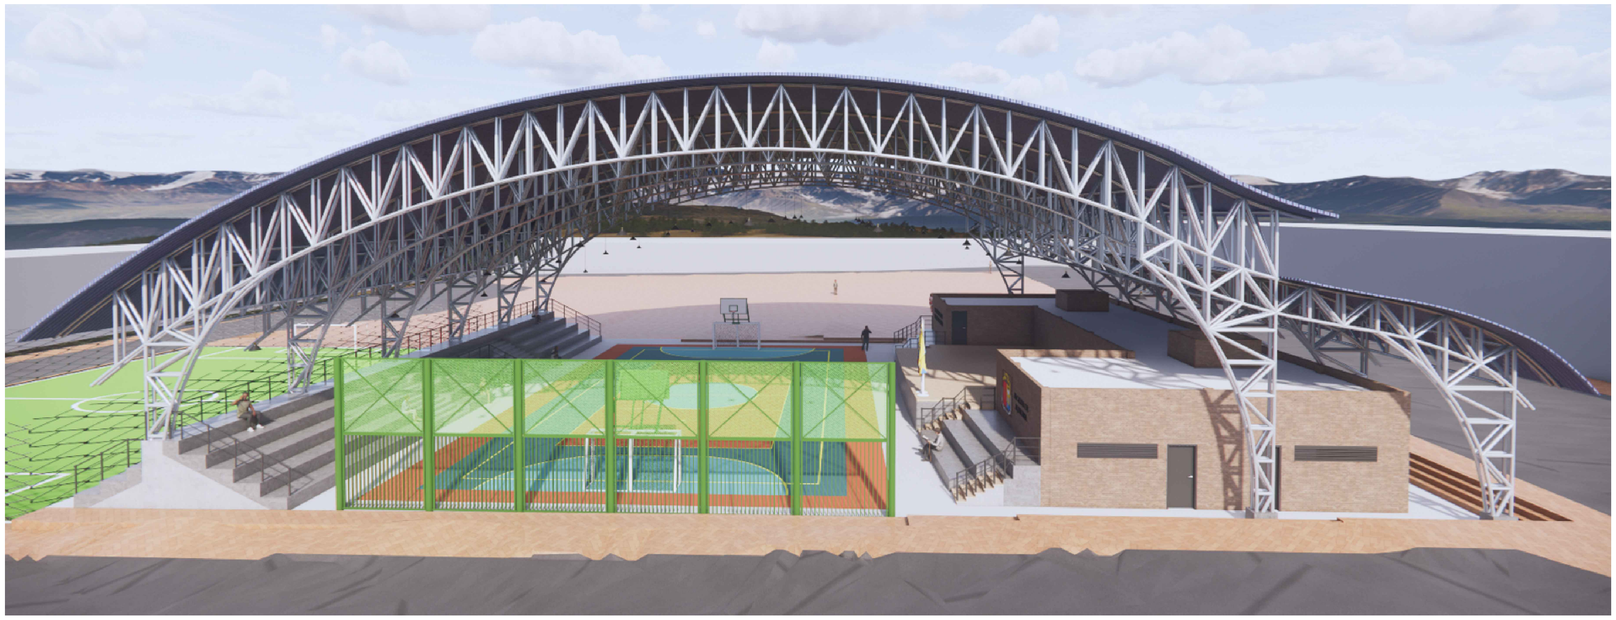

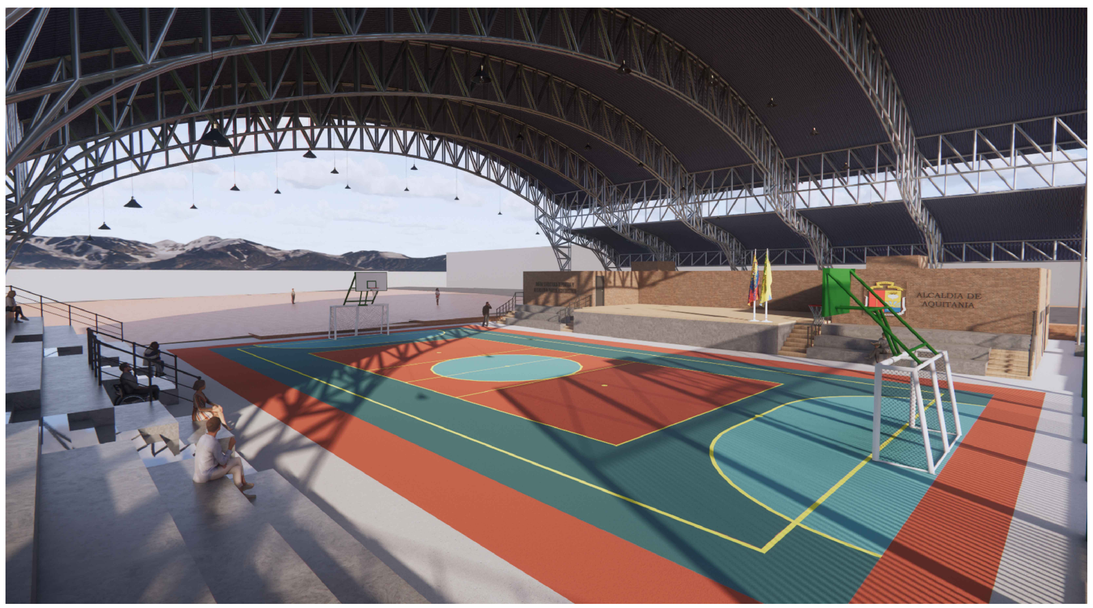

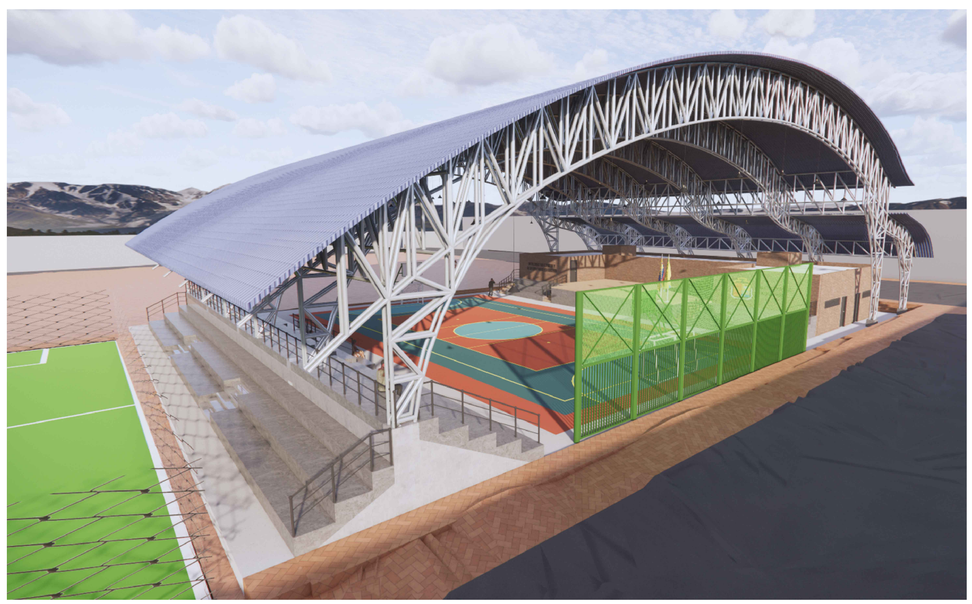

PLANO No: A-1 0 DE: / 1 0
VERSIÓN: V-1.0

CONTENIDO: DETALLES RENDERS

AQUITANIA TIENE FUTURO

ELABORACIÓN DE ESTUDIOS Y DISEÑOS PARA LA CONSTRUCCIÓN DE INFRAESTRUCTURA DEPORTIVA Y RECREATIVA PARQUE ECOTURISTICO DEL MUNICIPIO DE AQUITANIA, BOYACÁ

DEPARTAMENTO DE ARQUITECTURA

DISEÑO / REVISÓ / APROBÓ

DISEÑADOR ARQUITECTÓNICO:
Erika Joya T.
ARQ. ERIKA LILIANA JOYA TIBAVIJA
ARQUITECTA
MAT. PROF. No.
A22142023-1010039583
BRAIN INGENIERÍA VIAL

PROPIETARIO:
MUNICIPIO DE AQUITANIA

APROBÓ:
MUNICIPIO DE AQUITANIA
ERI S.A.S

LOCALIZACIÓN:



PROPIEDAD INTELECTUAL DEL PROYECTO
Este plano ha sido desarrollado por medios electrónicos y tanto su diseño como su dibujo, tienen derechos reservados. Por consiguiente, solamente pueden usarse en la construcción del edificio para el cual fueron elaborados. Ninguna persona podrá desarrollar Anteproyectos ni cambiar Proyectos, so pena de violar las disposiciones de la Ley 23 de 1982, sobre Derechos de Autor, excepto en el caso que el Anteproyecto haya sido elaborado directamente por el contratante. No se podrán utilizar Anteproyectos y Proyectos en obras diferentes a aquellas para cuales fueron contratados.

	FECHA	OBSERVACIONES Y/O MODIFICACIONES
1.		
2.		
3.		
4.		

ARCHIVO:

ESCALA: 1:50

FECHA: AGOSTO/2025

CONTENIDO: DETALLES RENDERS

PLANO No: A-1 0 DE: / 1 0
VERSIÓN: V-1.0