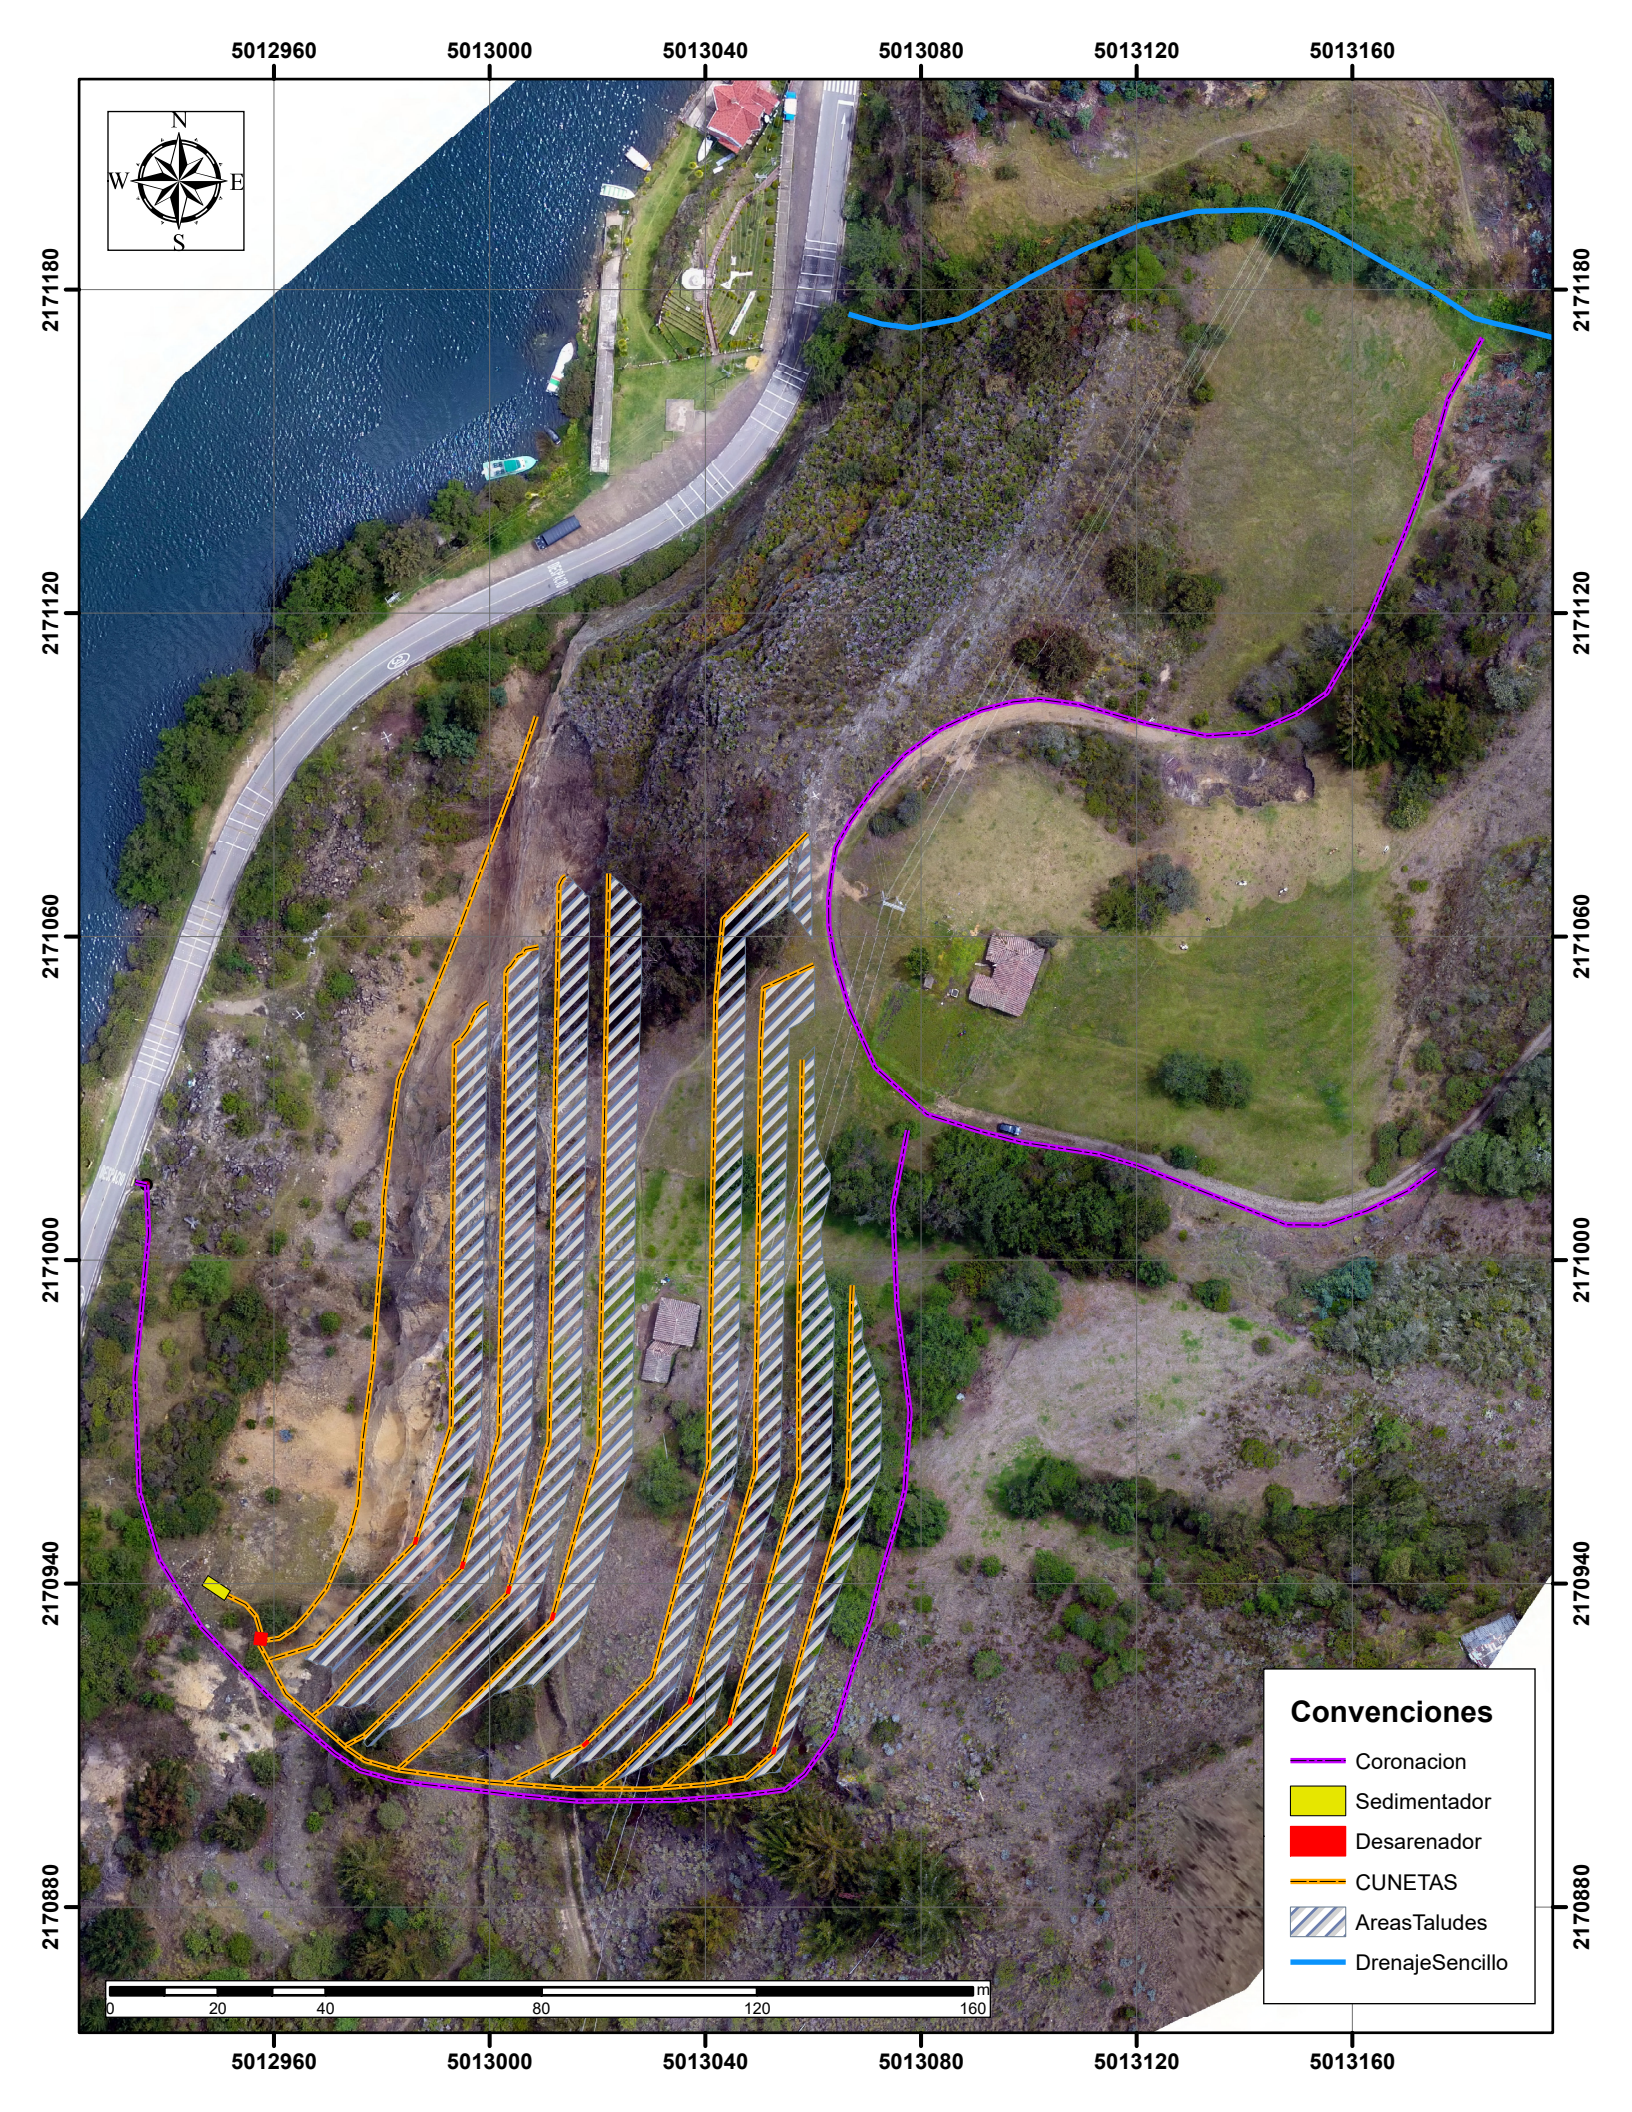

5012960
5013000
5013040
5013080
5013120
5013160
2171180
2171120
2171060
2171000
2170940
2170880
N
W
E
S
Convenciones
Coronacion
Sedimentador
Desarenador
CUNETAS
AreasTaludes
DrenajeSencillo
0
20
40
80
120
160
m